




PLANIMETRIA UBICAZIONE POZZETTO
SCALA 1:100

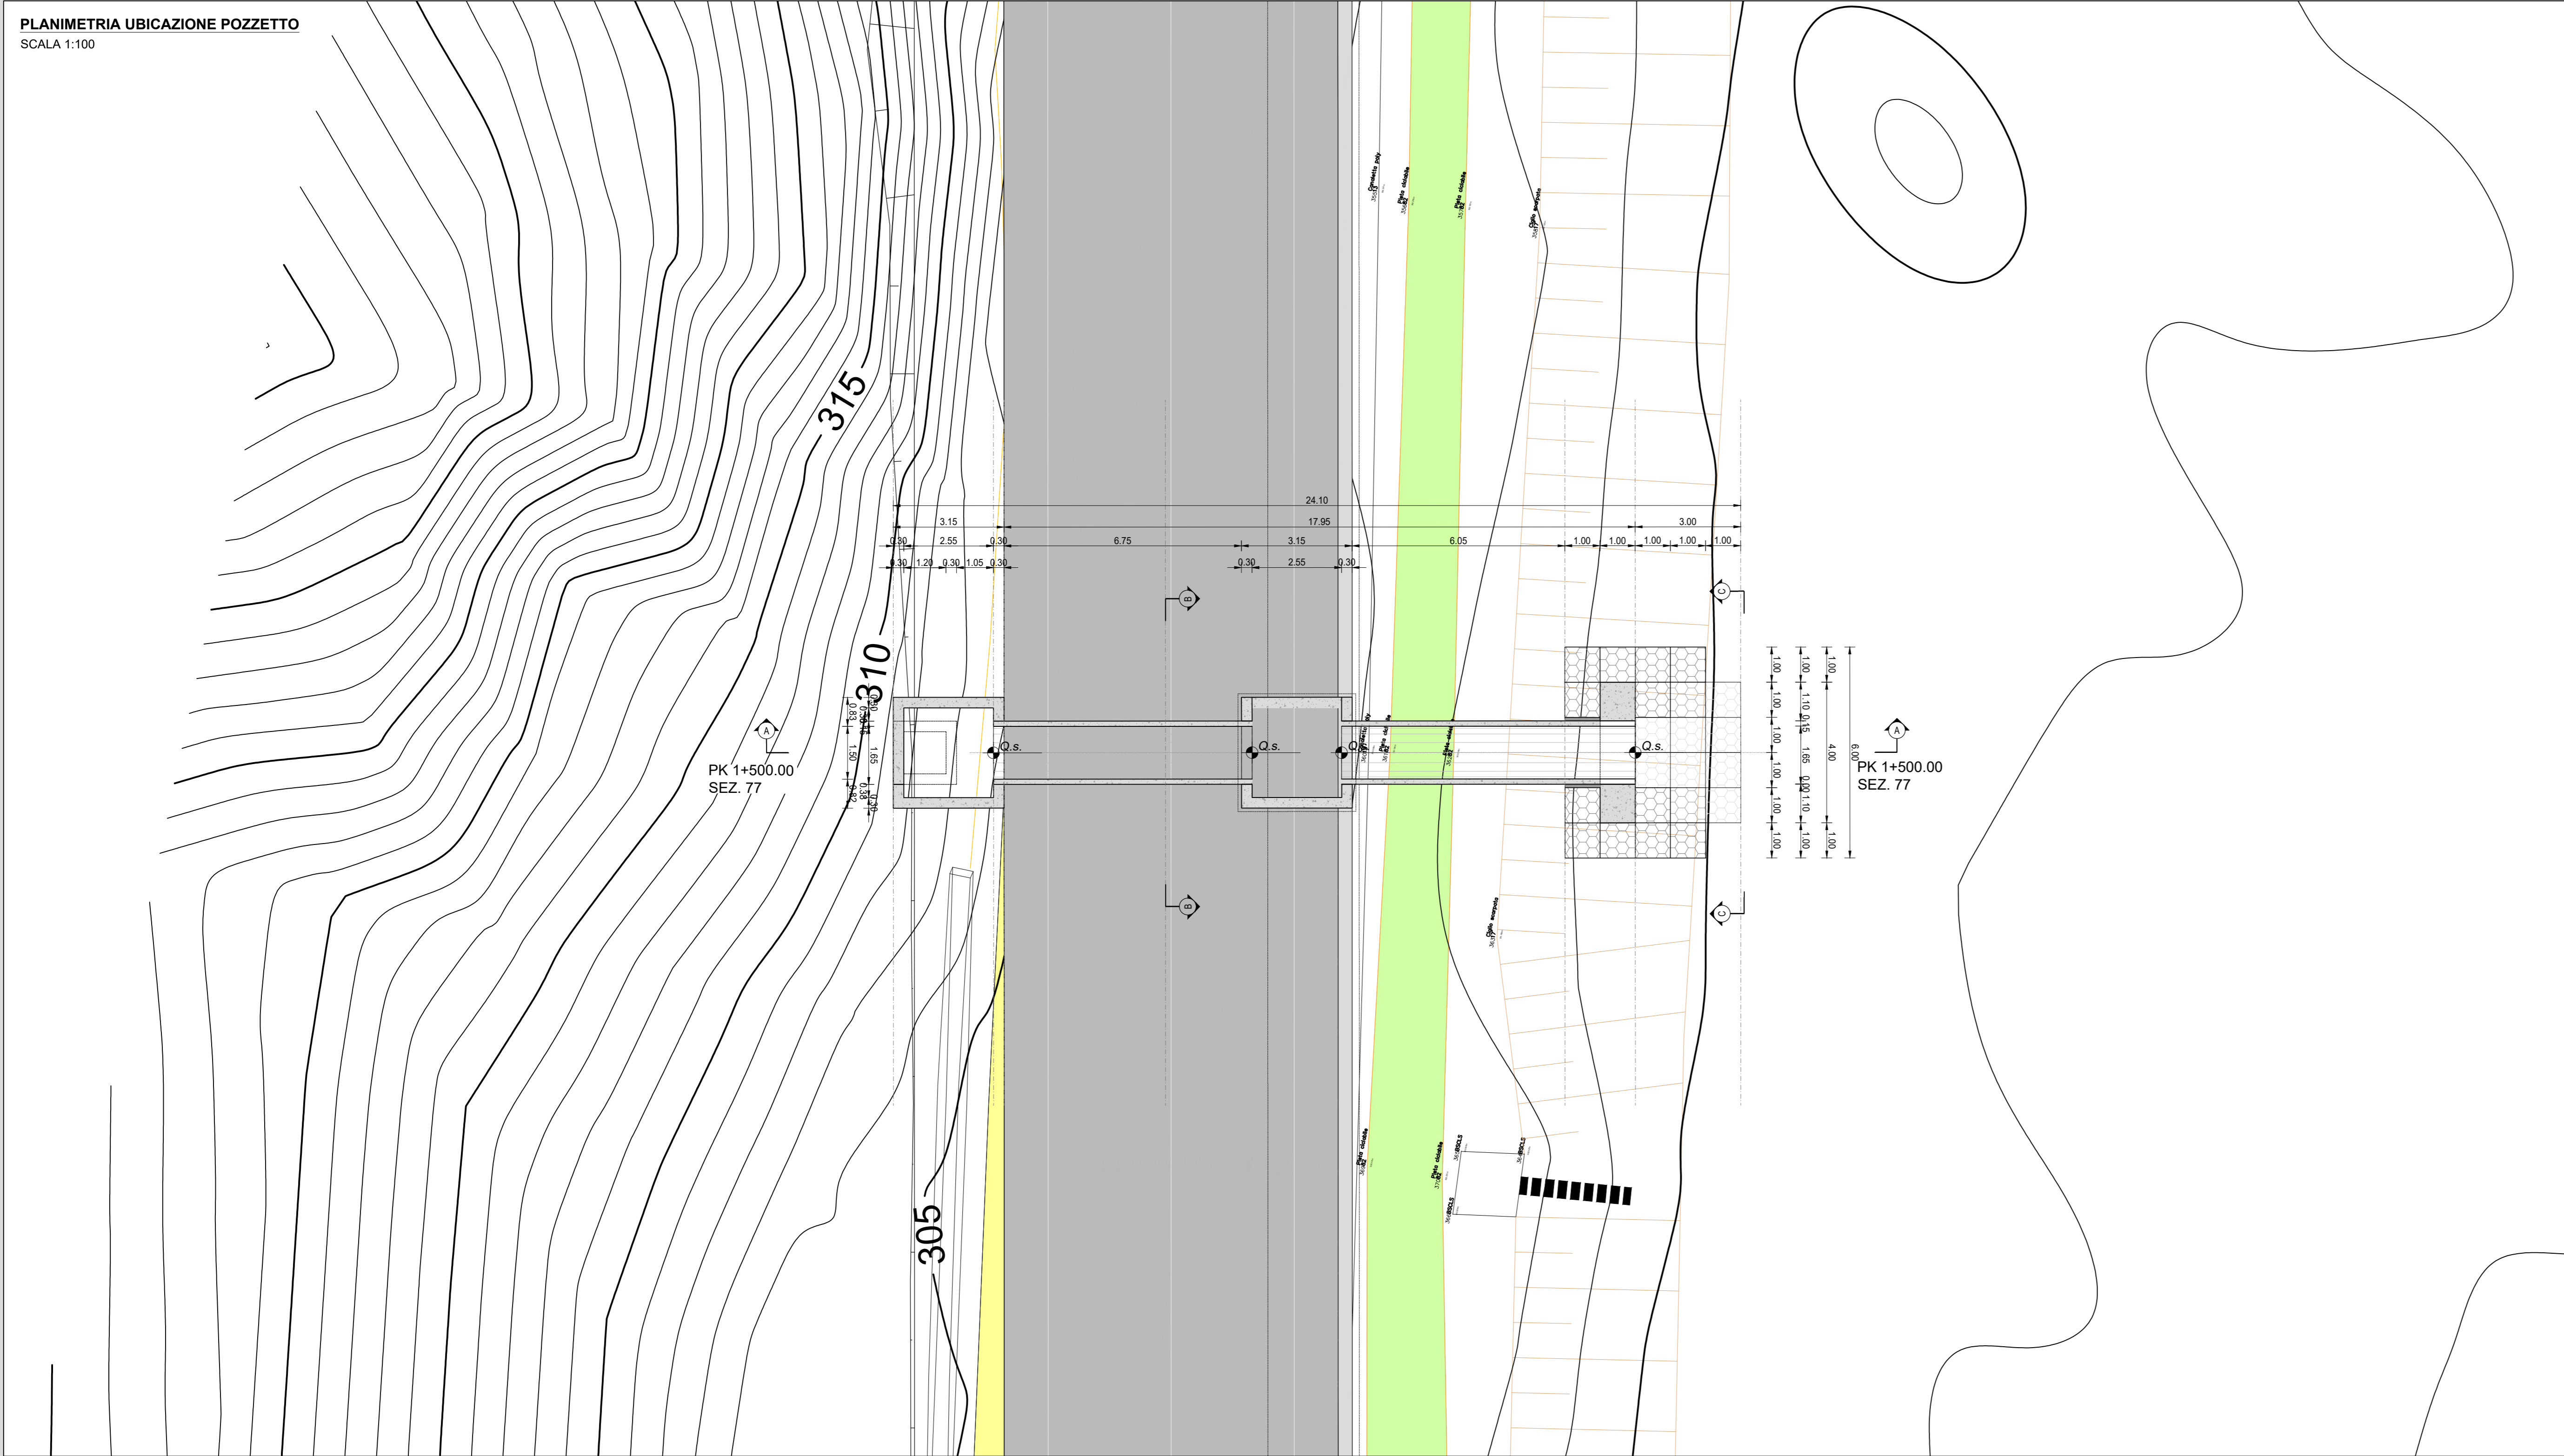


SEZIONE TRASVERSALE (SEZIONE B-B)
SCALA 1:50

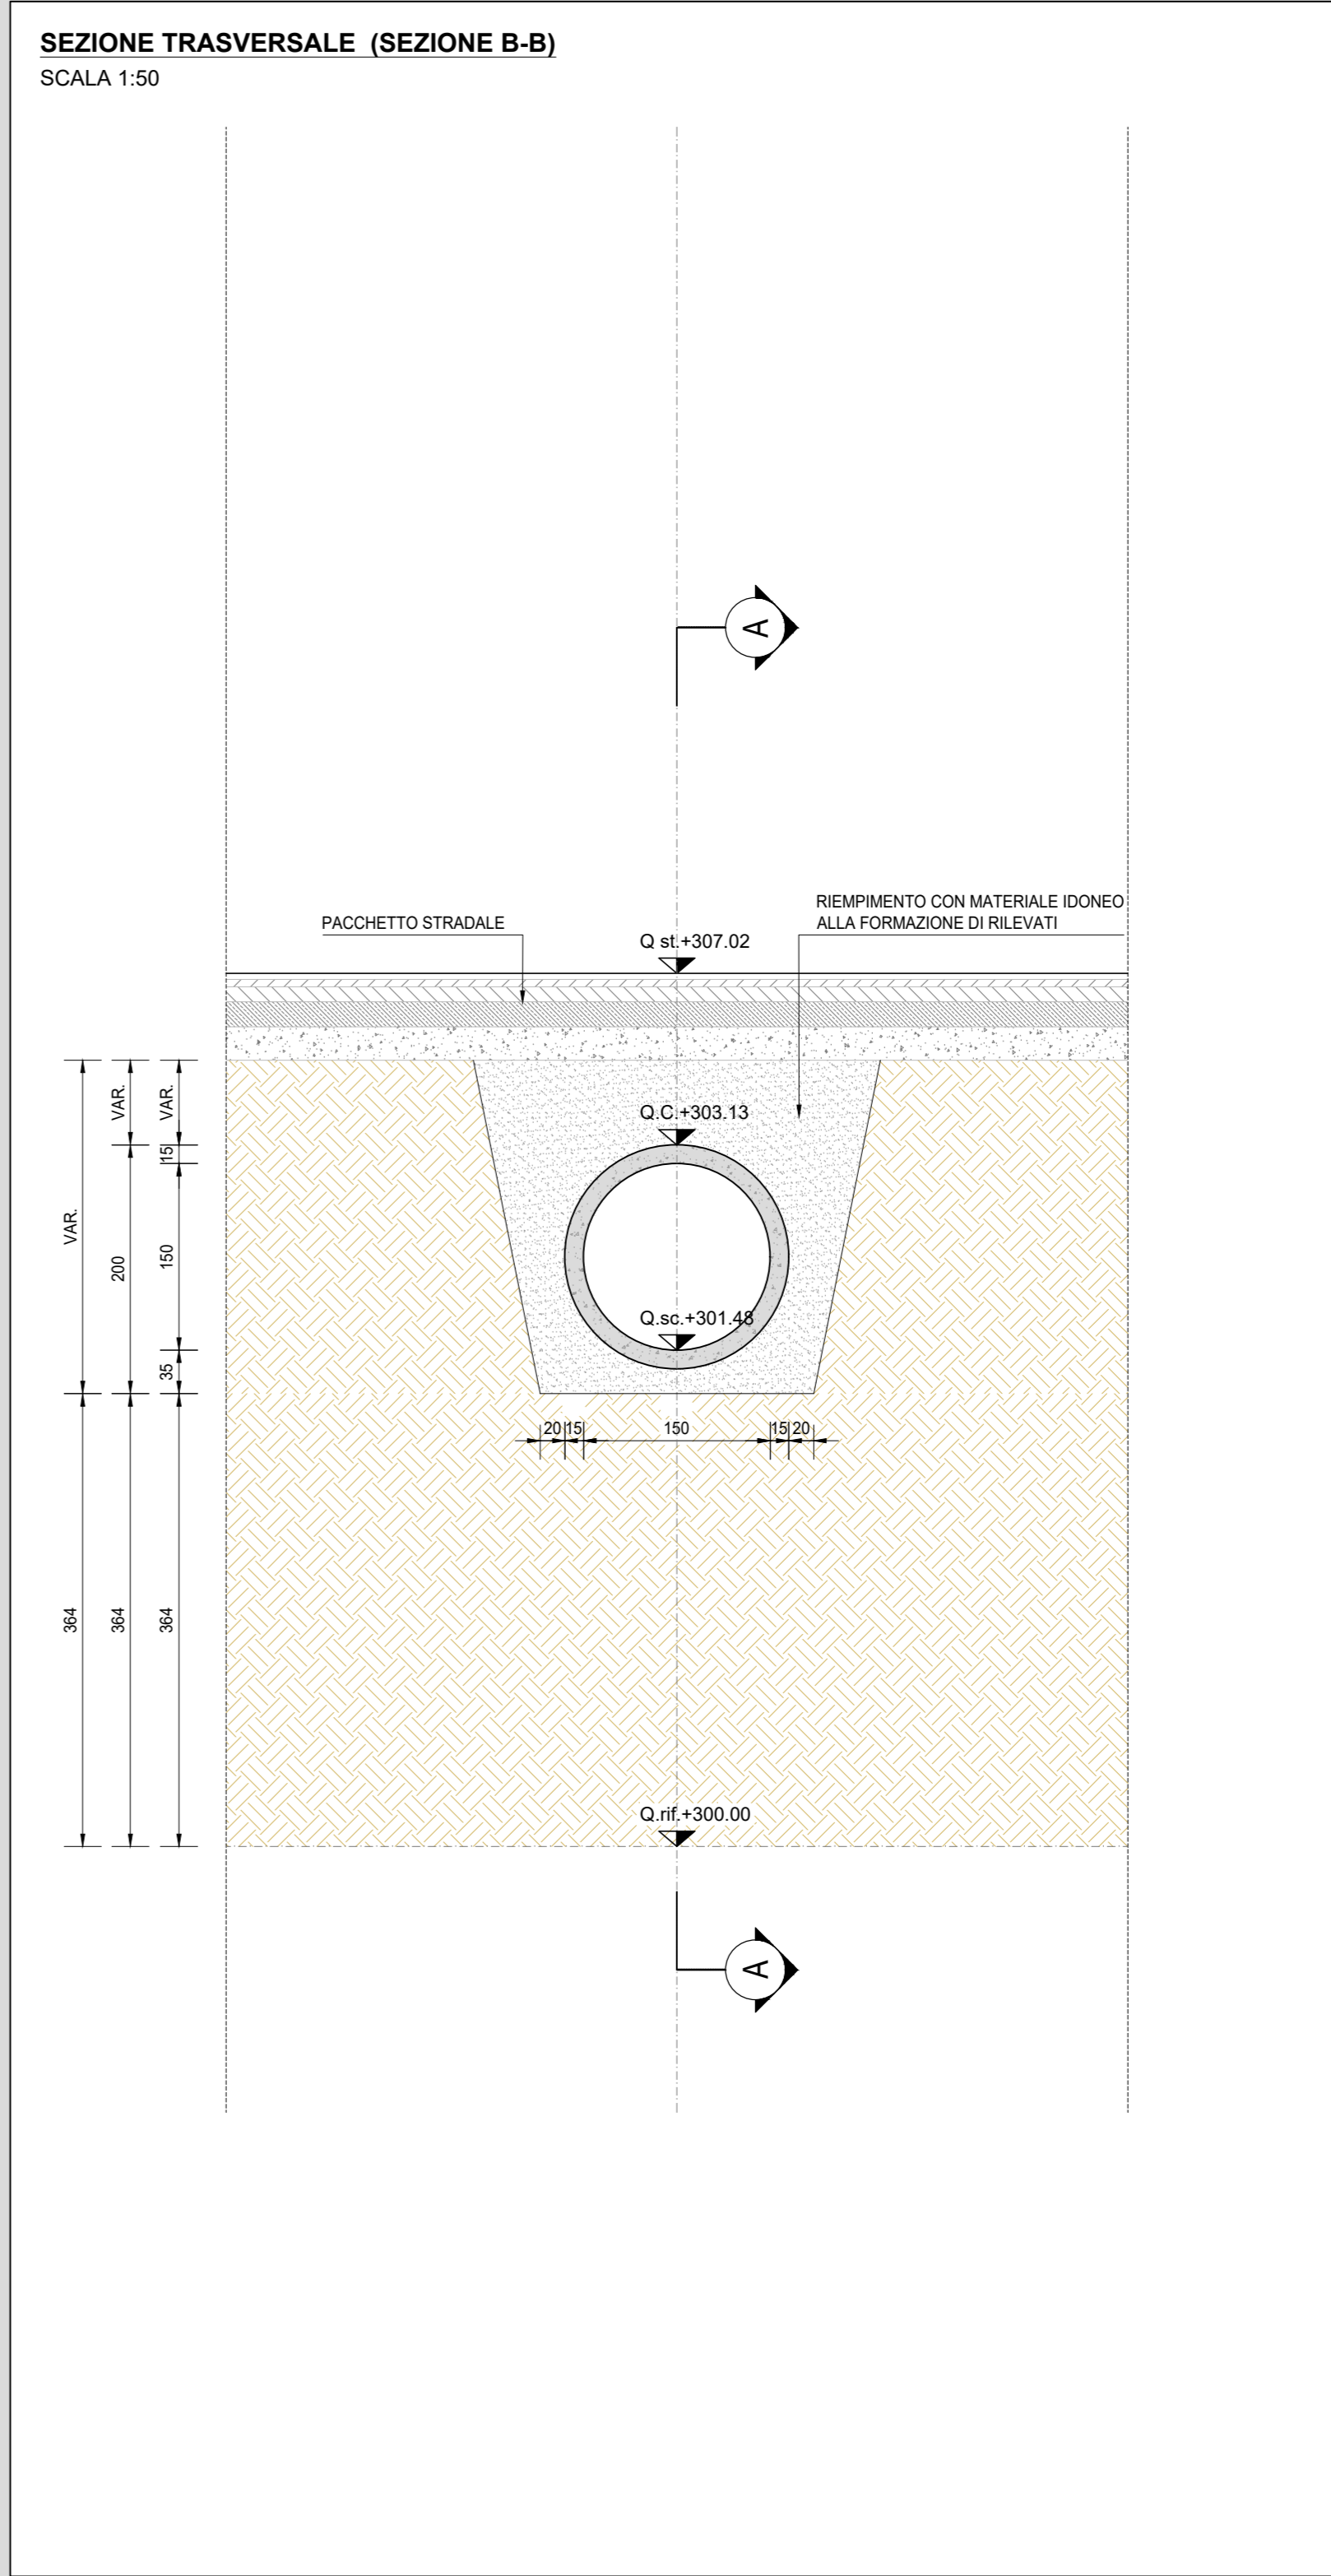

SEZIONE LONGITUDINALE (SEZIONE A-A)
SCALA 1:100

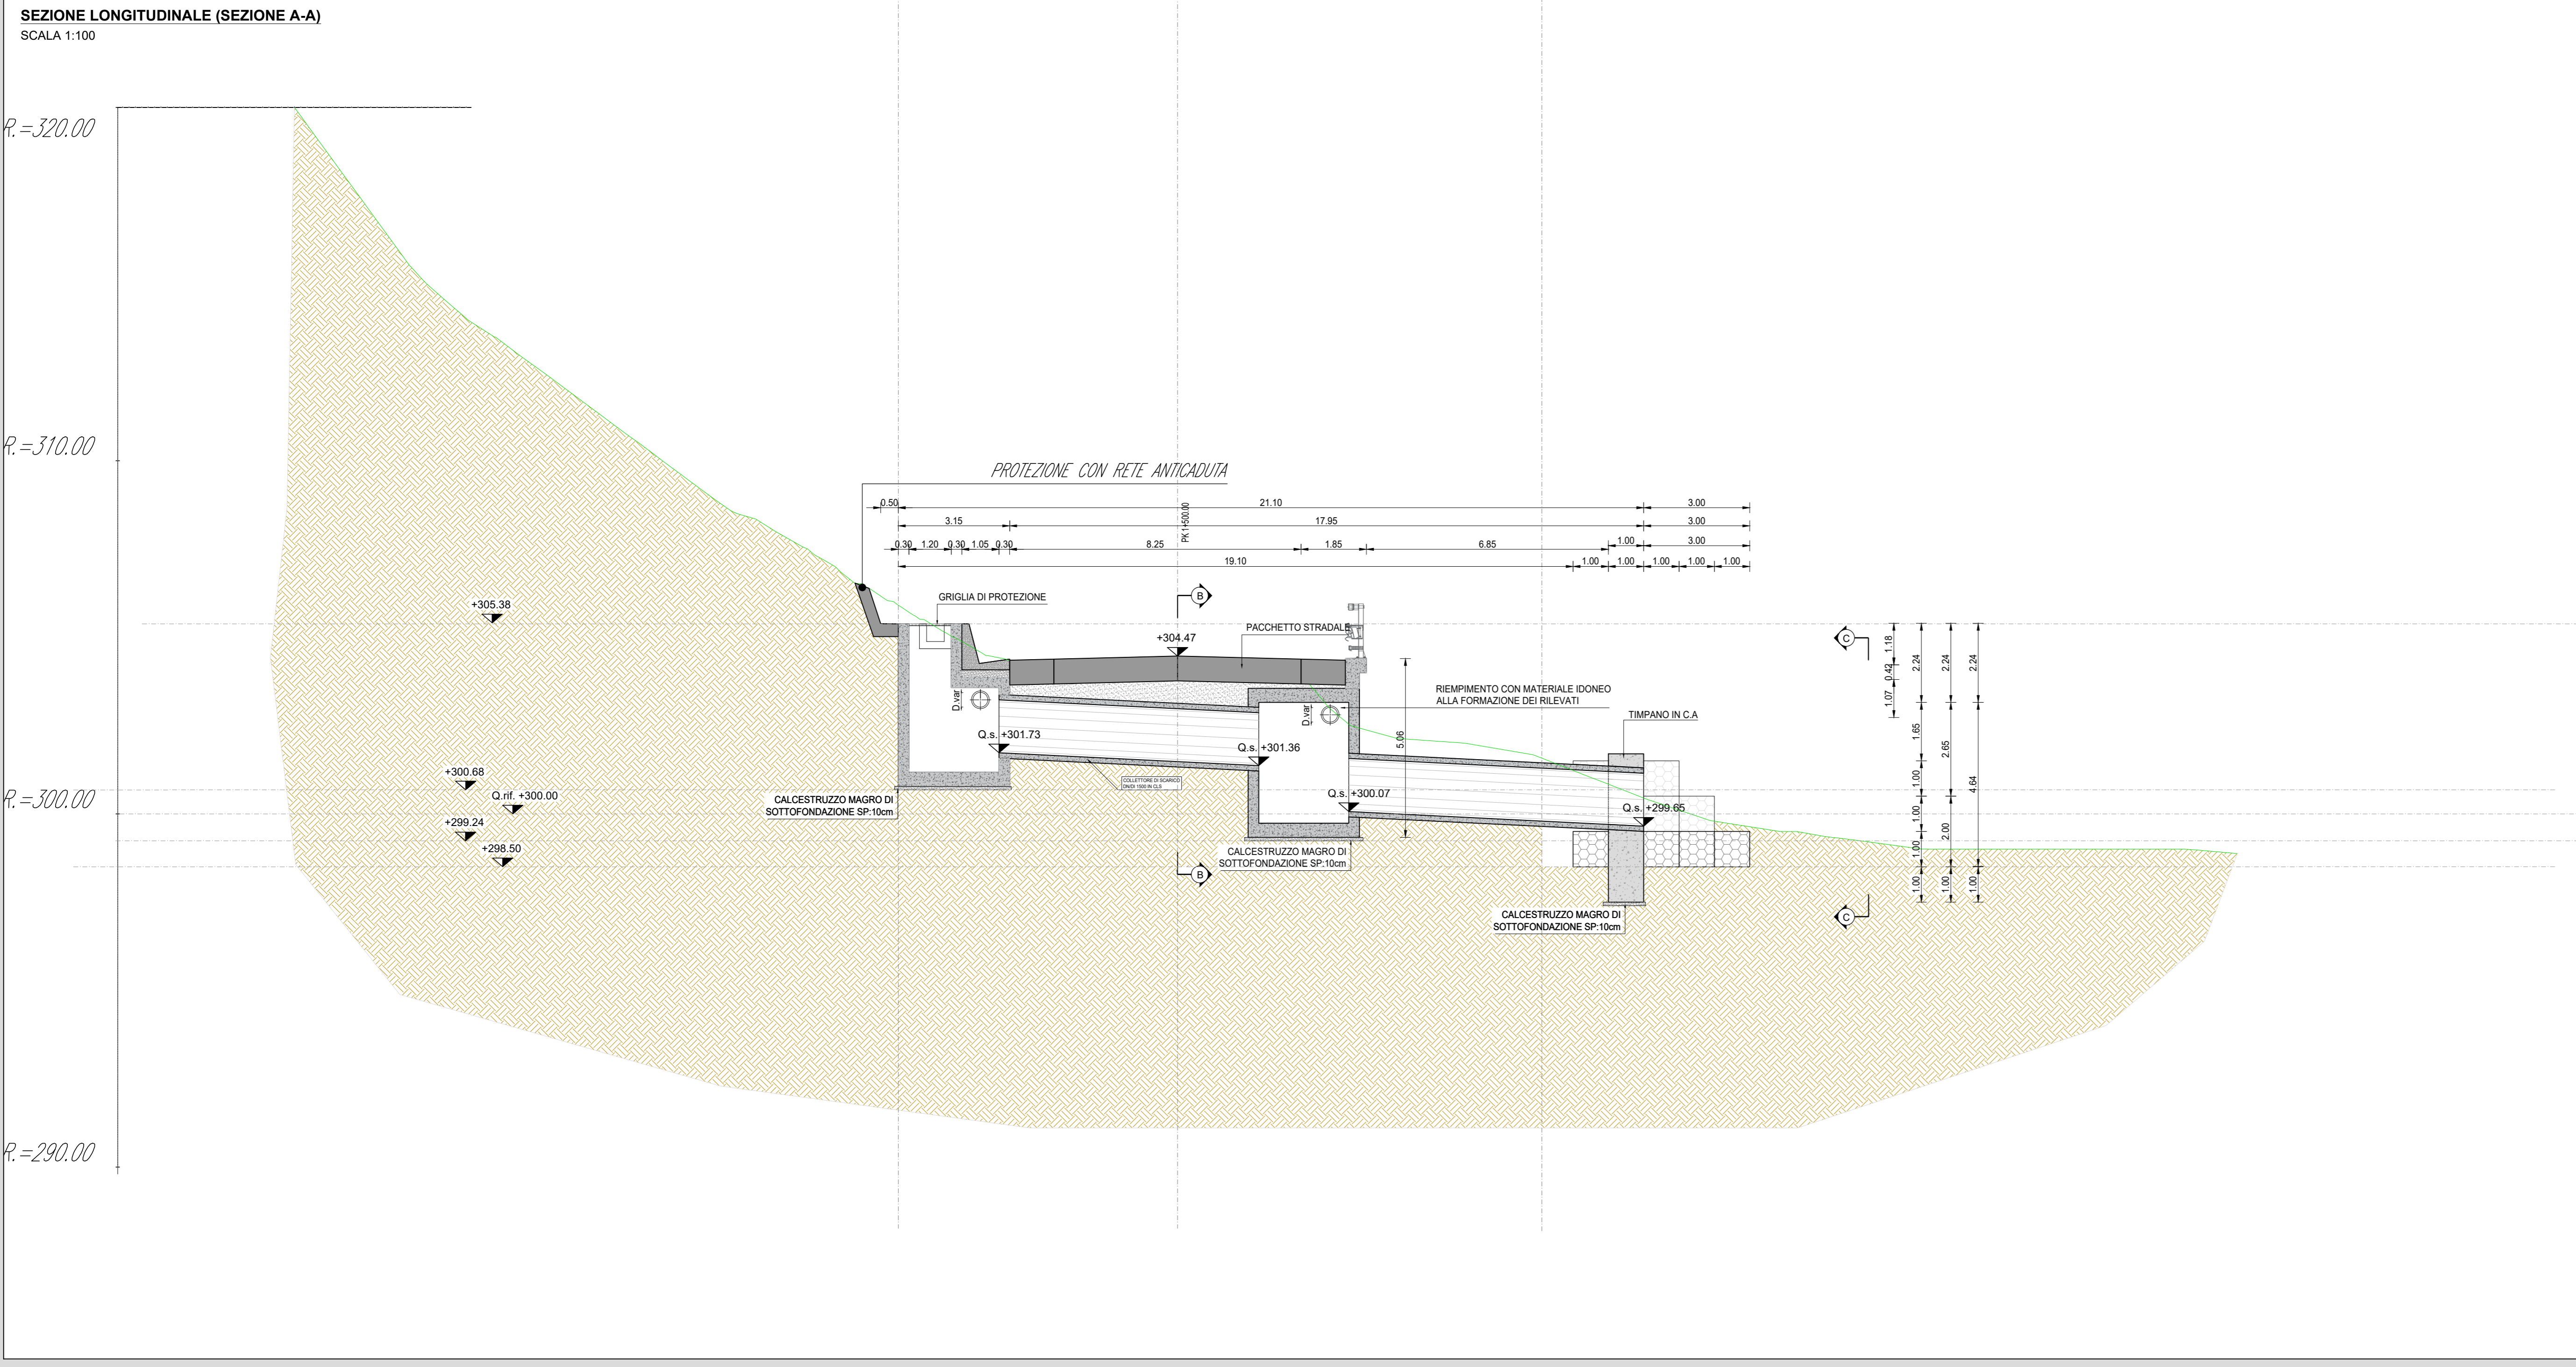

PROSPETTO FRONTALE (C-C)
SCALA 1:50

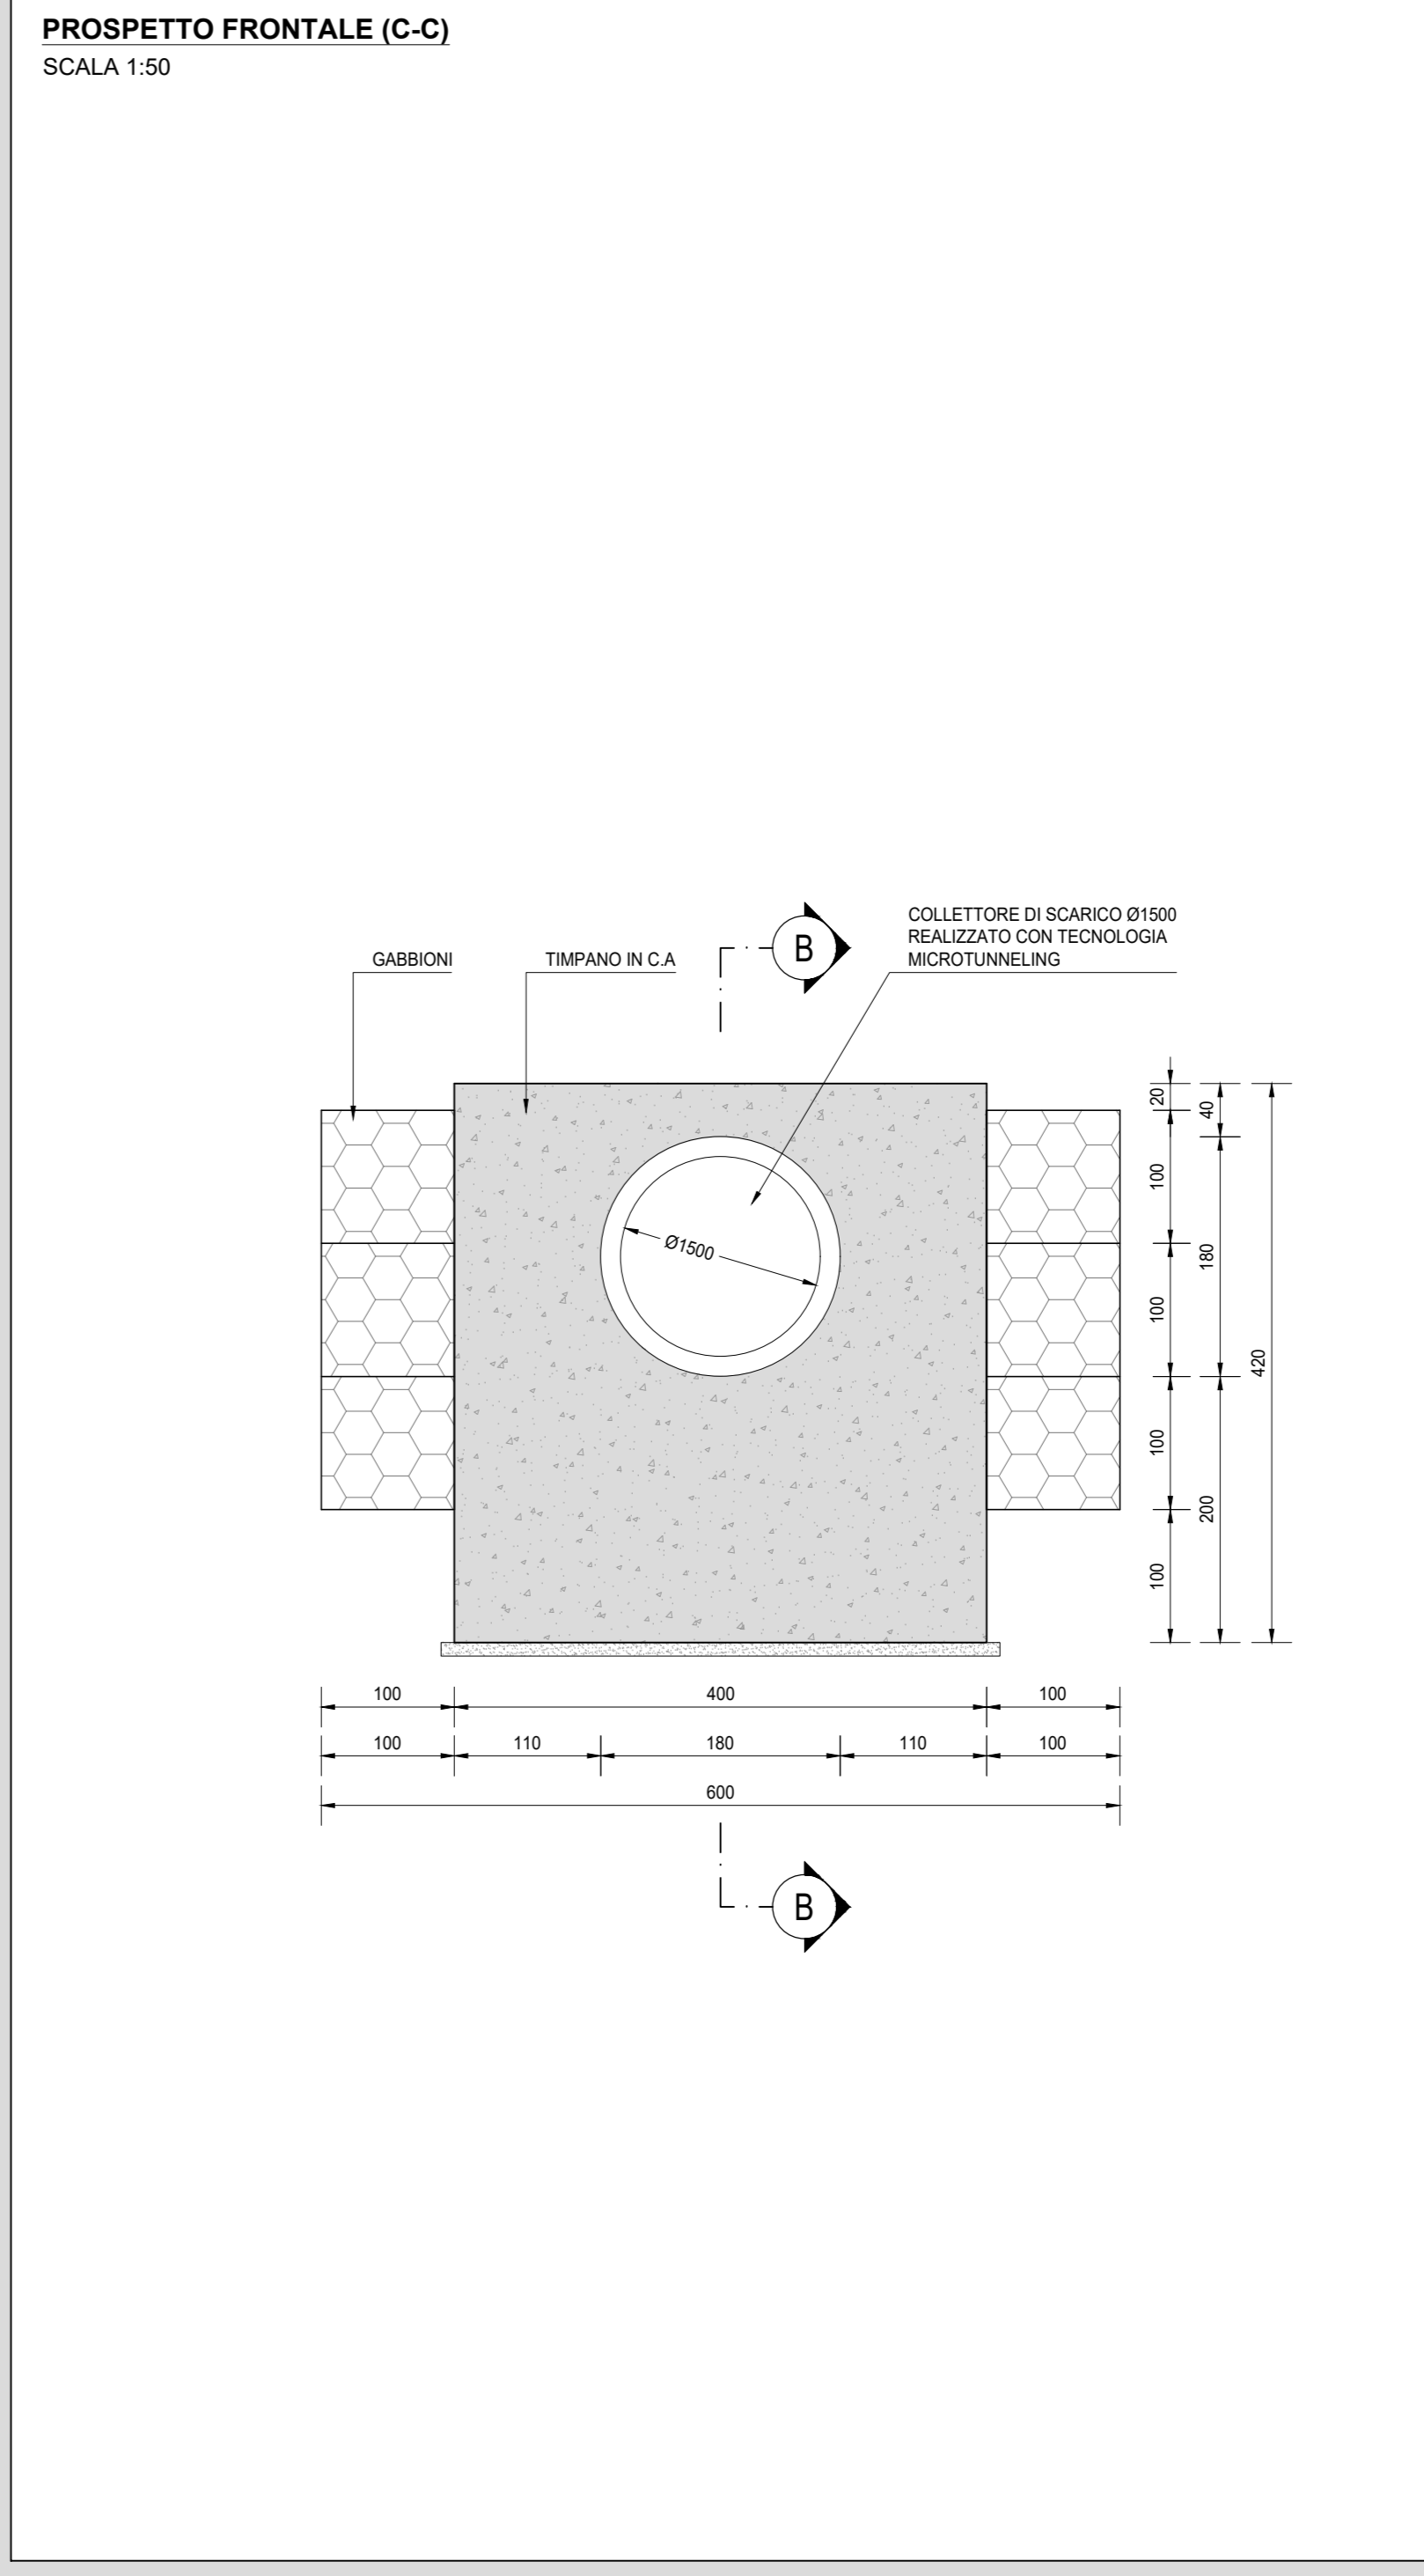

RICHIAMI AD ALTRI ELABORATI
PER LA DEFINIZIONE DELLE CARATTERISTICHE DEI MATERIALI **G002 - T000M00STRSC01**

Sanas
GRUPPO FS ITALIANE

Struttura Territoriale Umbria
Via S. Costantino, 33 - 0521 Perugia T [+39] 075 / 57 491
Pia. area coordinamento@straditalia.it - www.straditalia.it
Anas S.p.A. - Gruppo Ferrovie dello Stato Italiane
Società con socio unico soggetta all'attività di direzione e coordinamento di Ferrovie dello Stato Italiano S.p.A. e controllata ai sensi del D.L. 138/2002 (convertito con L. 139/2002)
Via Montebello, 10 - 00185 Roma T [+39] 06 44461 - F [+39] 06 4456224
Pia. area@grupposanitas.it
Cap. Soc. Euro 2.999.992.000,00 Iscr. R.E.A. 1024951 P.IVA 02133891003 - C.F. 8020540597

S.S. 685 "DELLE TRE VALLI UMBRE"
RETTIFICA DEL TRACCIATO E ADEGUAMENTO ALLA SEZ. TIPO C2 DAL km 41+500 al km 51+500
STRALCIO 1 - LAVORI DI ADEGUAMENTO ALLA SEZ. TIPO C2 DAL km 49+300 al km 51+500

PROGETTO DEFINITIVO

IMPRESA ESECUTRICE: **bruno teodoro**
GRUPPO DI LAVORO ANAS

PROGETTAZIONE: **TECH PROJECT DeGrns**
RESPONSABILE DEI LAVORI

IL PROGETTISTA: **Ag. Valerio BAILETTI**
IL COORDINATORE DELLA SICUREZZA IN FASE DI PROGETTAZIONE: **Ag. Valerio BAILETTI**
RESPONSABILE DEL PROCEDIMENTO: **Ag. Alessandro MICHELI**

PROTOCOLLO: DATA

N. ELABORATO: **G702**
CAPITOLO G07 - TOMBINO TM07
DISEGNO DI INSIEME (PLANIMETRIA, PROSPETTI, SEZIONI)

CODICE PROGETTO	NOVE FILE	REVISIONE	SCALA:
PROGETTO	G702-P01TM07STRD101_A.dwg		
P G03 7 4 D 2 2 0 1	CODICE ELAB:	A	VARIE
P 01 T M07 S T R D I 01			
D			
C			
B			
A	PRIMA EMISSIONE	FEBBRAIO 2023	ING. GIANCARLO TANZI
REV.	DESCRIZIONE	DATA	REDDATTO VERIFICATO APPROVATO