



PLANIMETRIA DI INQUADRAMENTO
SCALA 1:1.000

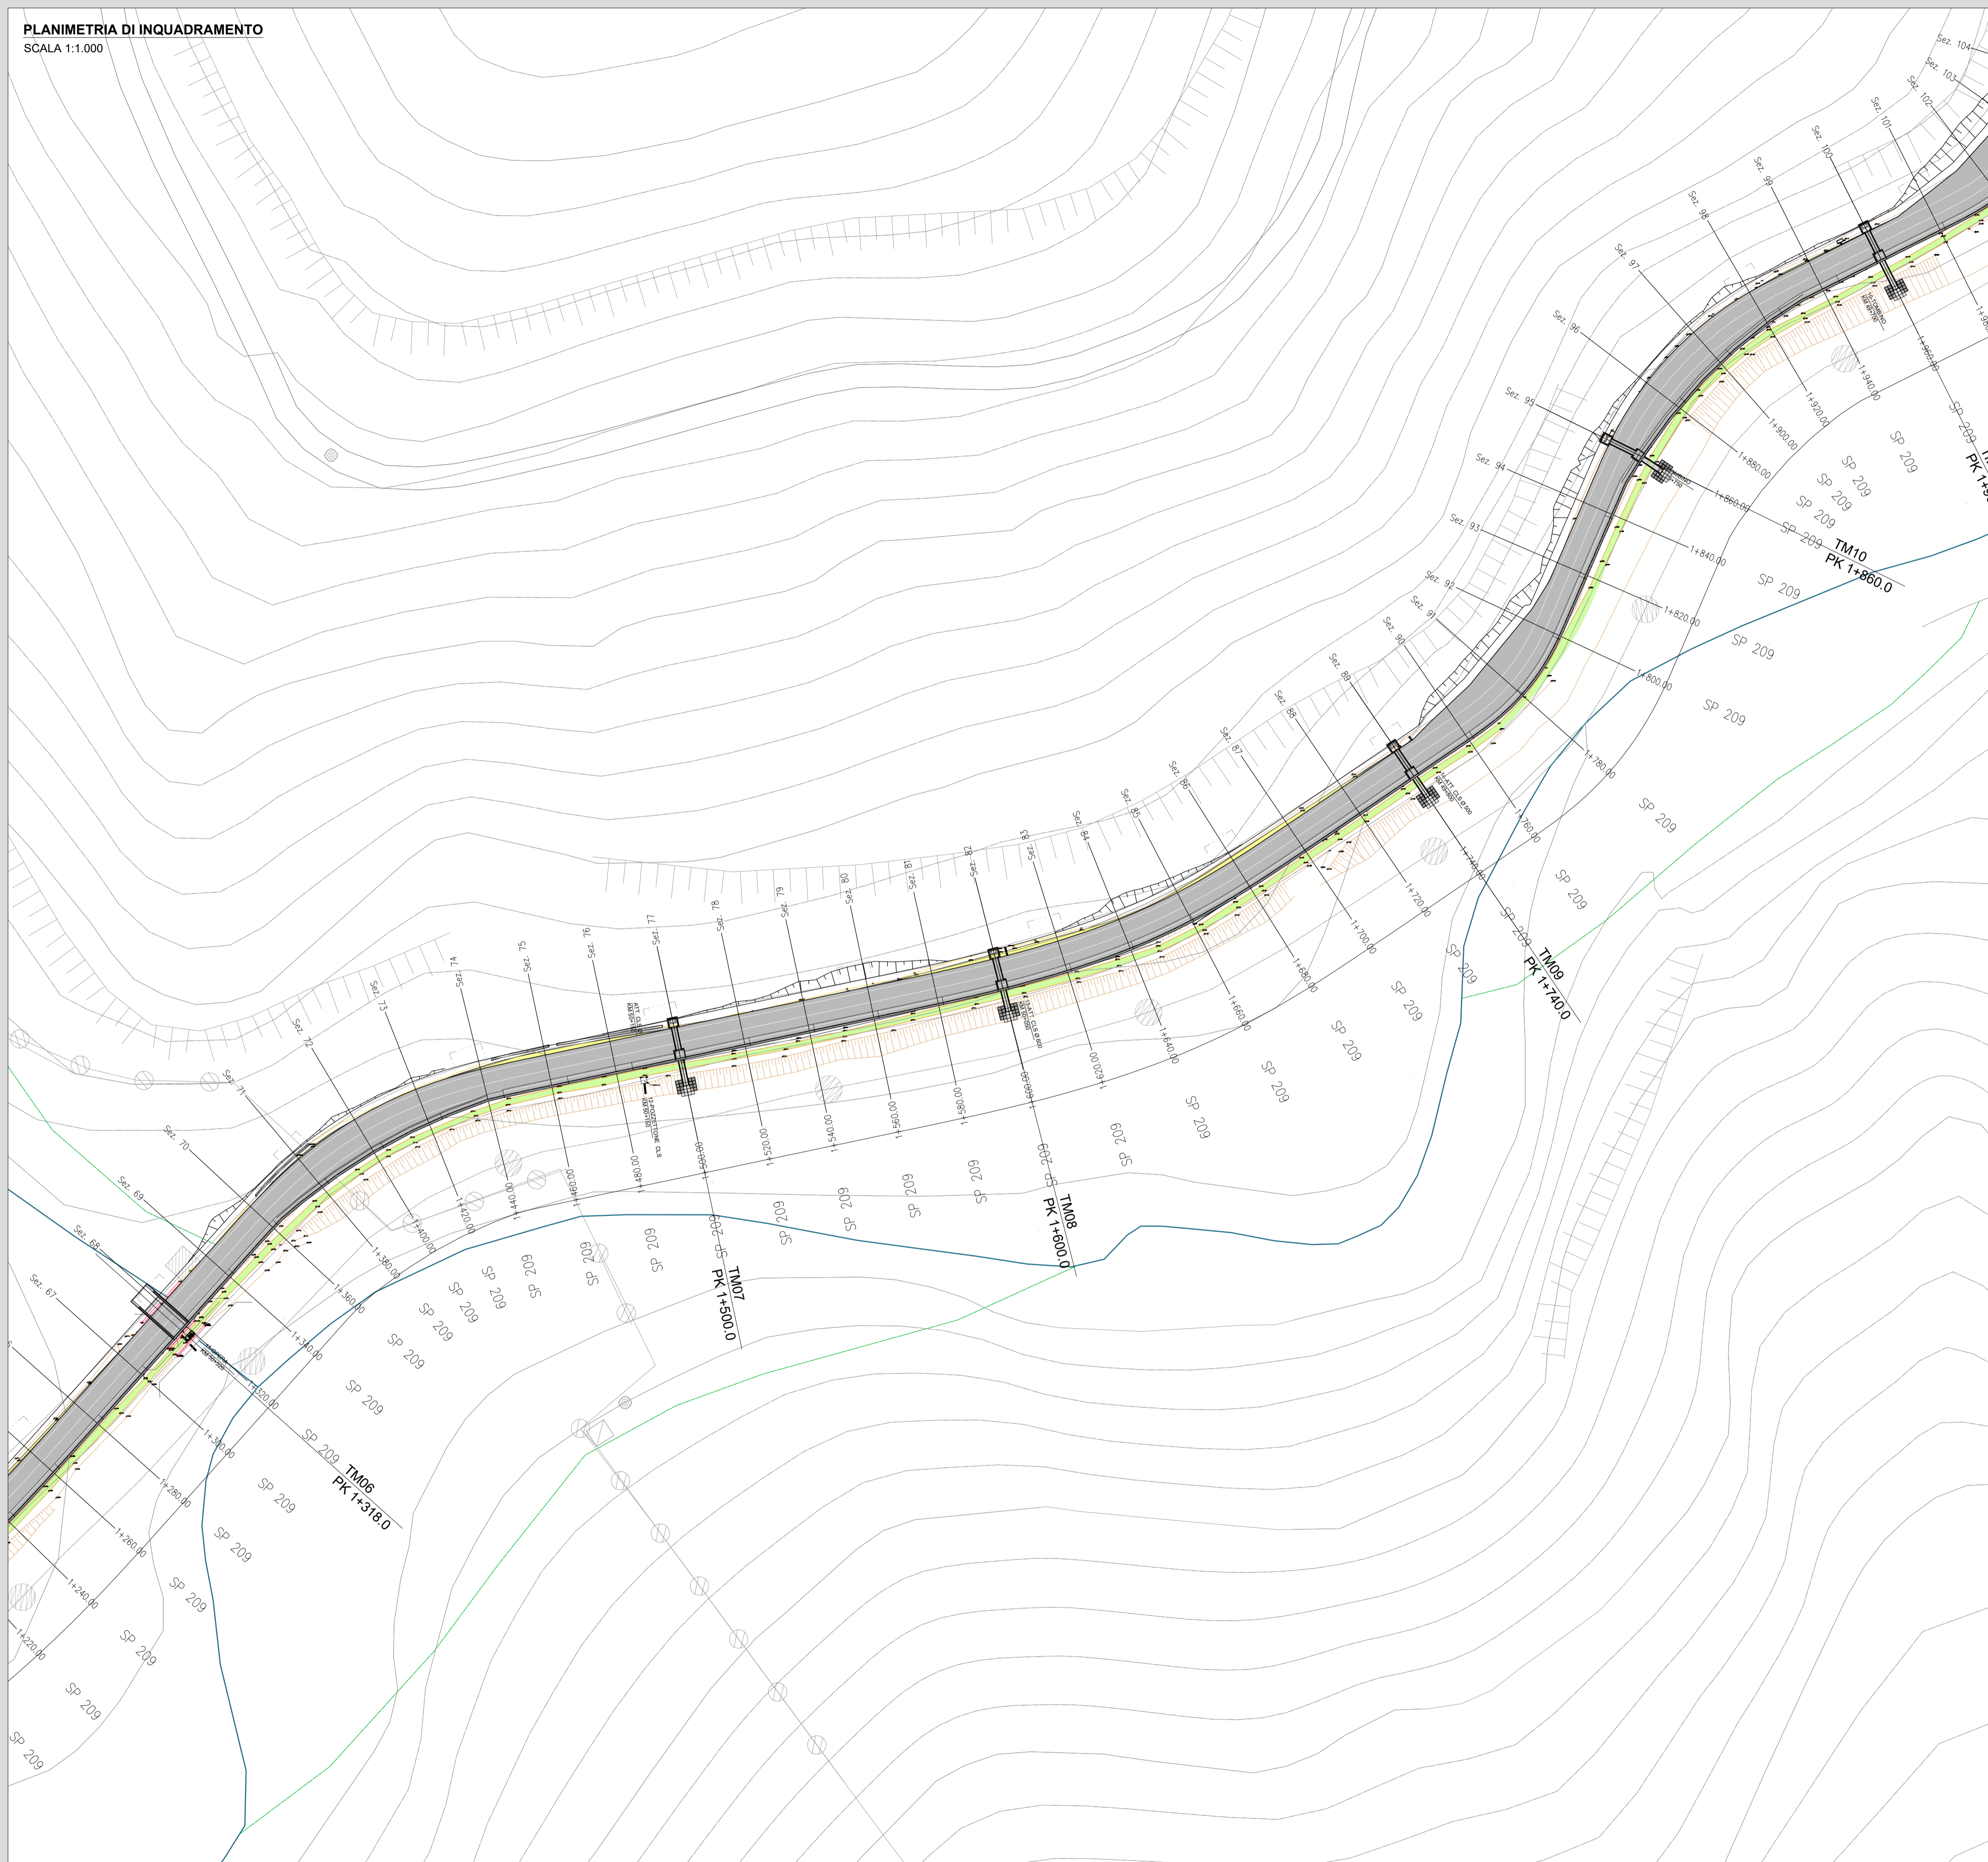

Struttura Territoriale Umbria
Via XX Settembre, 33 - 06121 Perugia T [+39] 075 / 57 491
Pec: anas.umbria@postacert.stradeanas.it - www.stradeanas.it
Anas S.p.A. - Gruppo Ferrovie dello Stato Italiane
Società con socio unico soggetta all'attività di direzione e coordinamento di ferrovie dello Stato
Italiane S.p.A. e concessionaria ai sensi del D.L. 136/2002 (convertito con L. 178/2002)
Via Moncombare, 10 - 00185 Roma T [+39] 06 44461 - F [+39] 06 4459224
Pec: anas@postacert.stradeanas.it
Cap. Soc. Euro 2.269.892.000,00 Iscr. R.E.A. 1024951 P.IVA 02133681003 - C.F. 80208450587

S.S. 685 "DELLE TRE VALLI UMBRE"
RETTIFICA DEL TRACCIATO E ADEGUAMENTO ALLA SEZ. TIPO C2 DAL km 41+500 al km 51+500
STRALCIO 1 - LAVORI DI ADEGUAMENTO ALLA SEZ. TIPO C2 DAL km 49+300 al km 51+500

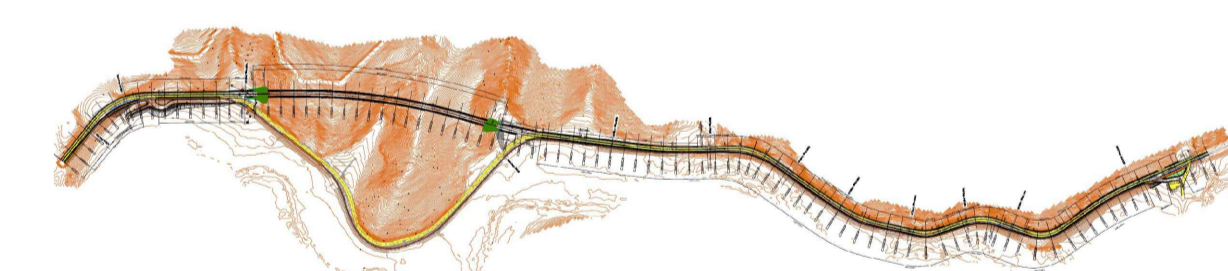

PROGETTO DEFINITIVO

IMPRESA ESECUTRICE		GRUPPO DI LAVORO ANAS	
PROGETTAZIONE		RESPONSABILE DEI LAVORI	
IL PROGETTISTA	IL COORDINATORE DELLA SICUREZZA IN FASE DI PROGETTAZIONE	RESPONSABILE DEL PROCEDIMENTO	
Ing. Valerio BAIETTI Ordine degli Ingegneri della provincia di Roma n° 6182/11 (Diretto tecnico Ing. Roberto de' Santis)	Ing. Fabrizio BAIETTI Ordine degli Ingegneri della provincia di Roma n° 6182/11 (Diretto tecnico Ing. Roberto de' Santis)	Ing. Alessandro MICHELI	
		PROTOCOLLO	DATA

N. ELABORATO:	G - PROGETTO STRUTTURALE		
G801	G8 - TOMBINO TM08		
	PLANIMETRIA DI INQUADRAMENTO		

CODICE PROGETTO	NOME FILE	REVISIONE	SCALA:
PROGETTO	G801-P01TM08STRPL01_A.dwg		
PG0374D2201	CODICE ELAB.	P01TM08STRPL01	A 1:1.000

D				
C				
B				
A	PRIMA EMISSIONE	FEBBRAIO 2023	ARCH. MAURO SASSO	ING. GIANCARLO TANZI
REV.	DESCRIZIONE	DATA	REDATTO	VERIFICATO
				ING. VALERIO BAIETTI