




SEZIONE TIPO - CARPENTERIA
SCALA 1:50

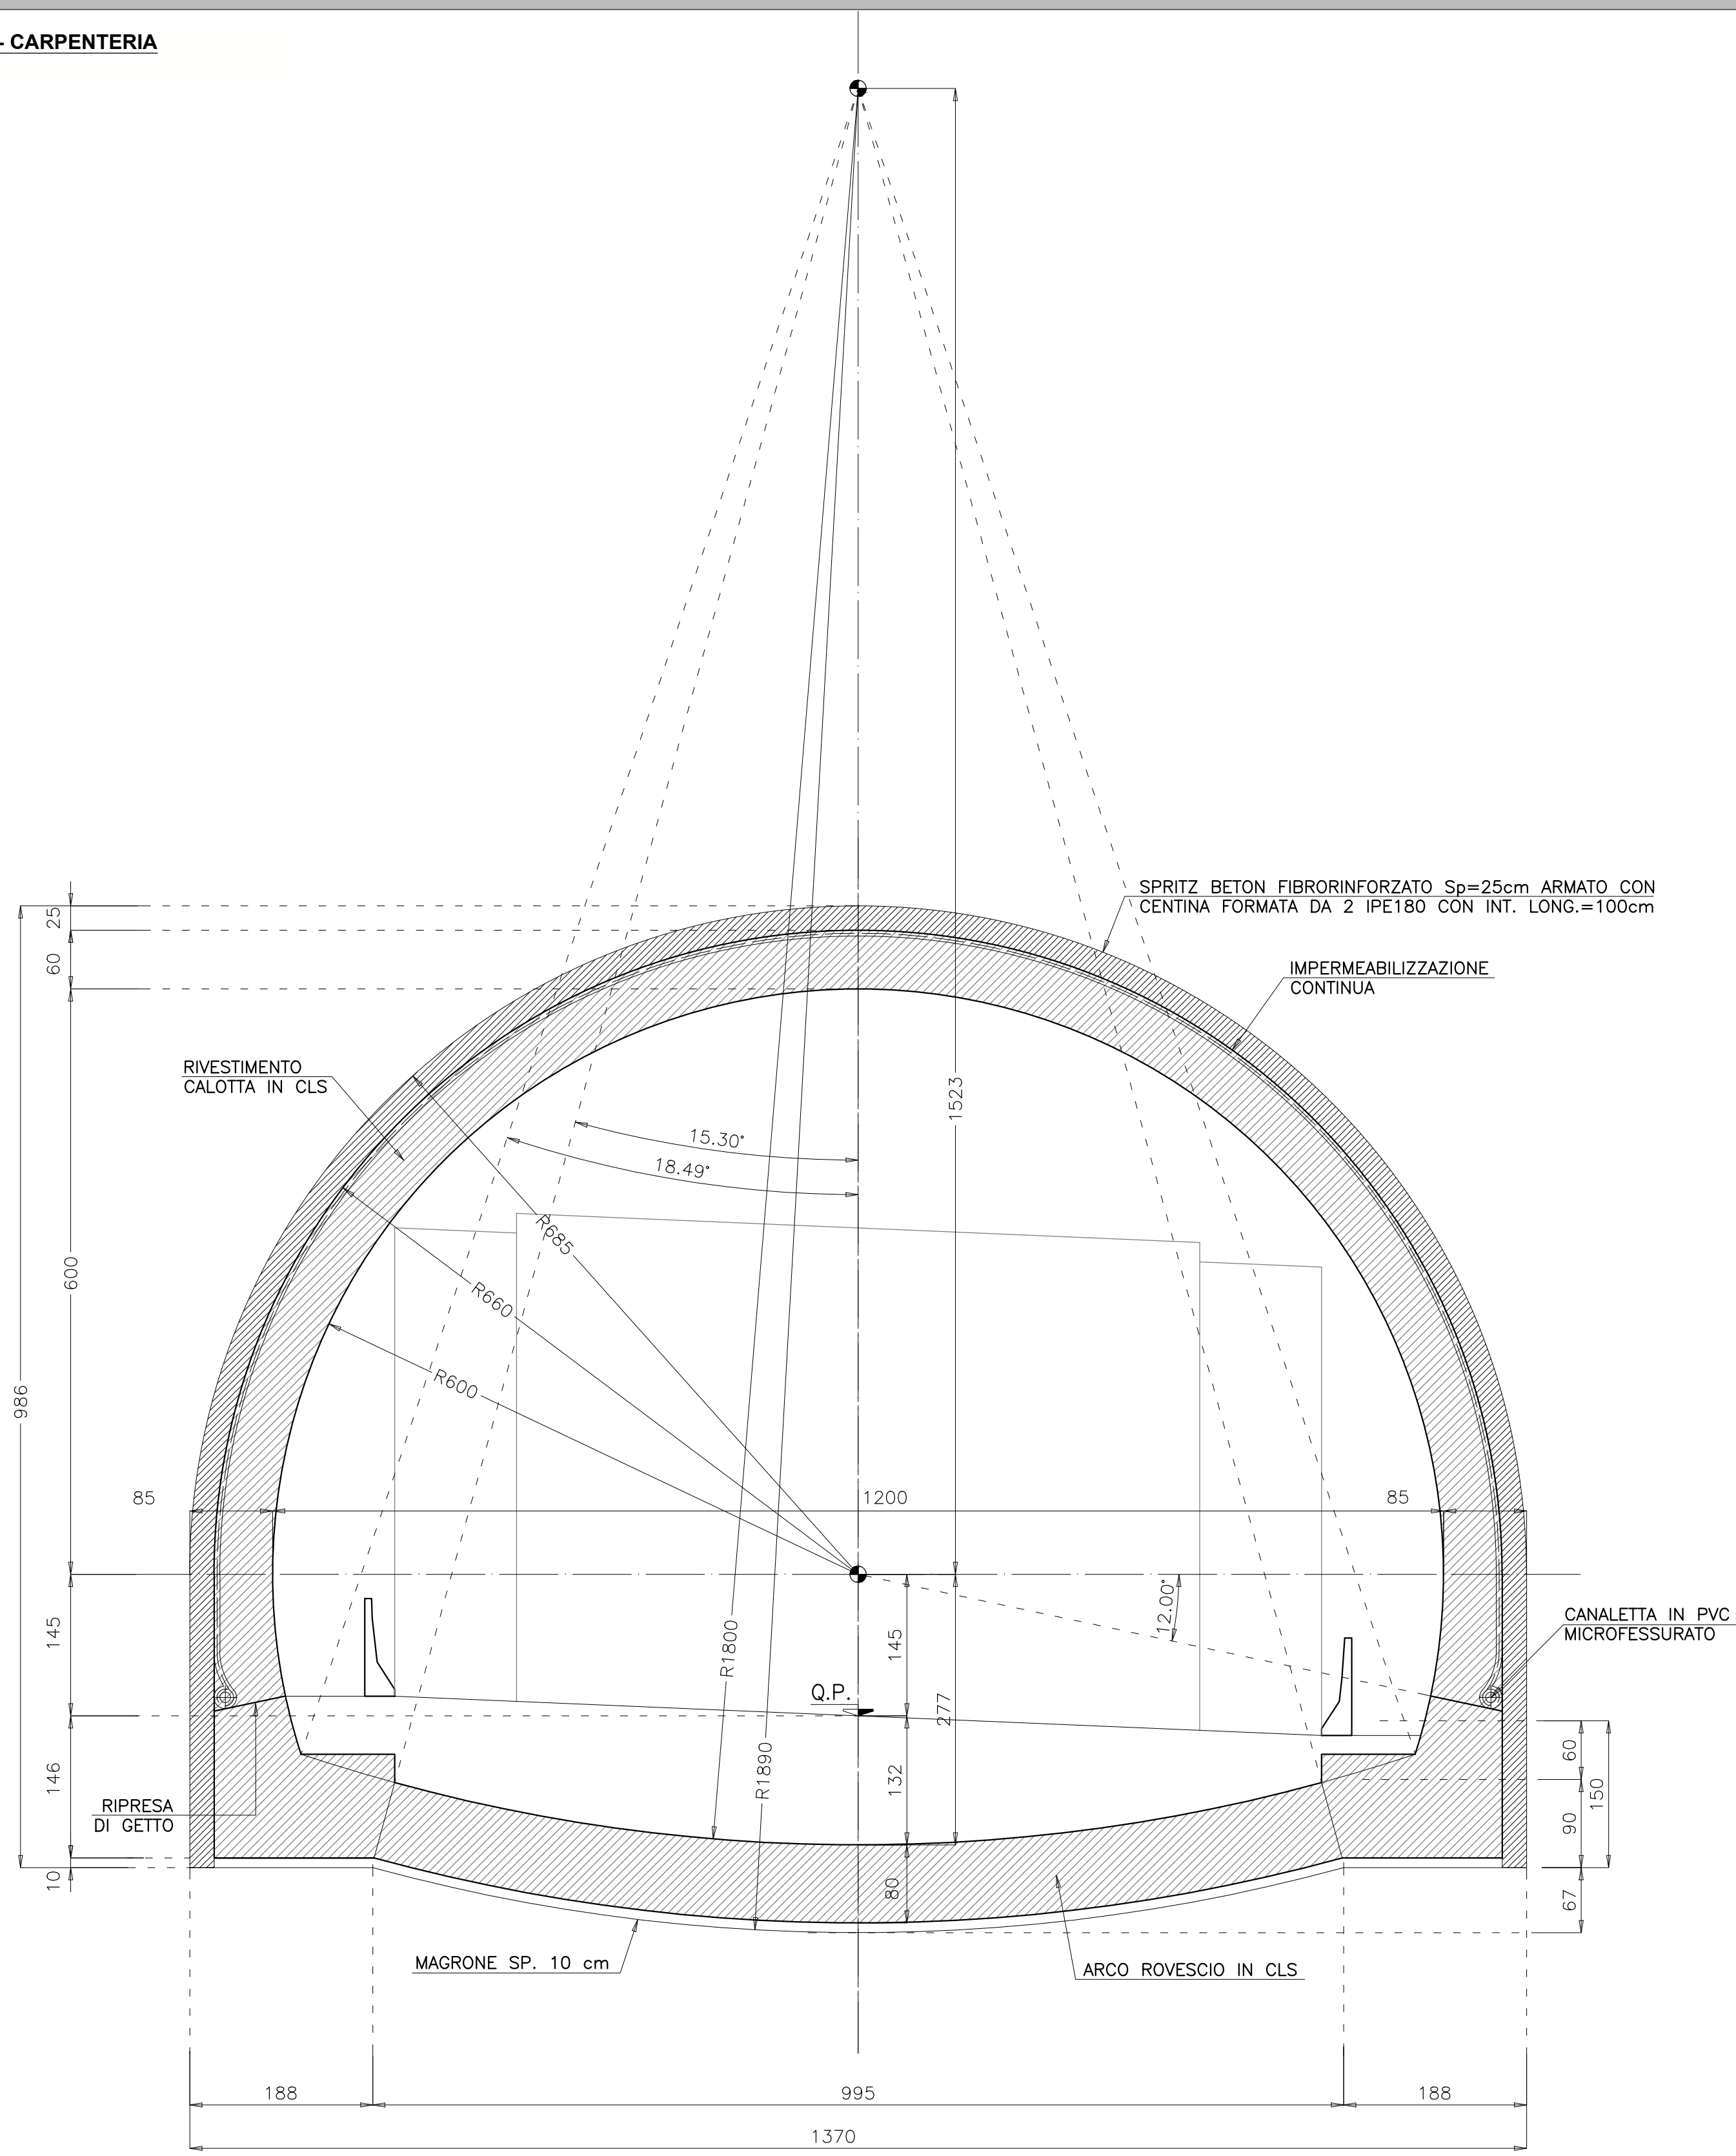

SEZIONE TIPO - INTERVENTI
SCALA 1:50

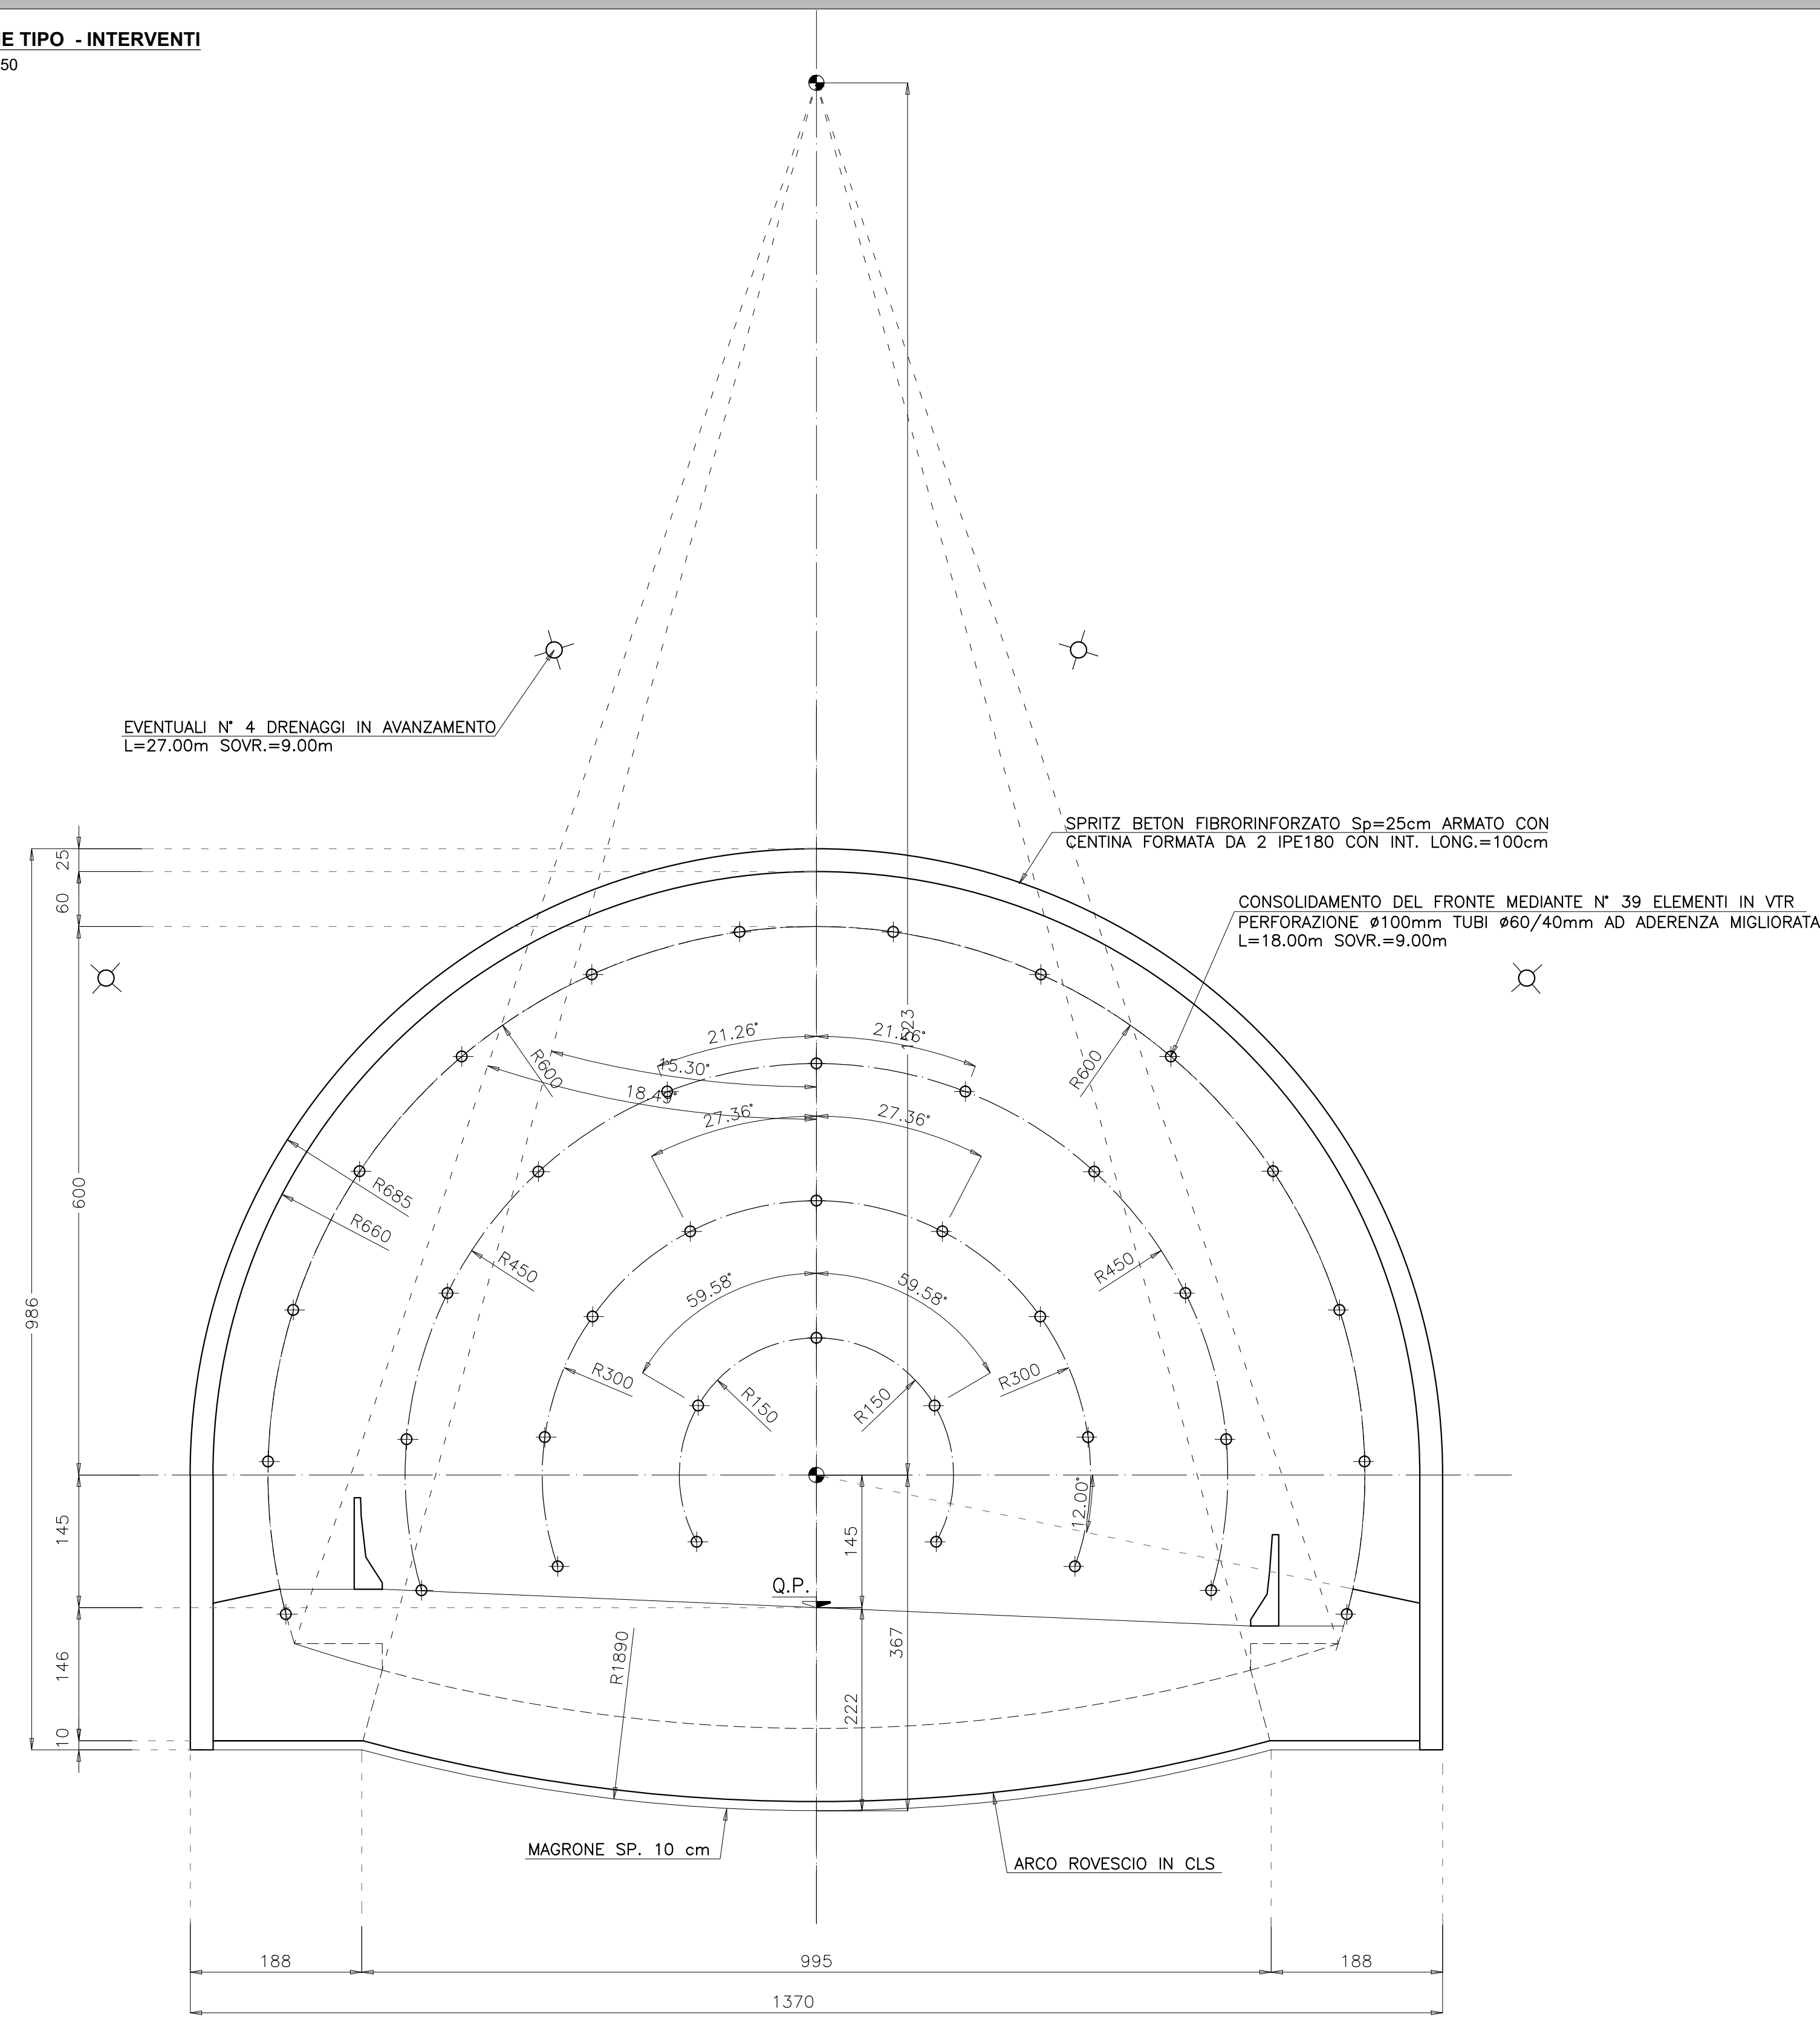

SEZIONE LONGITUDINALE TIPO
SCALA 1:50

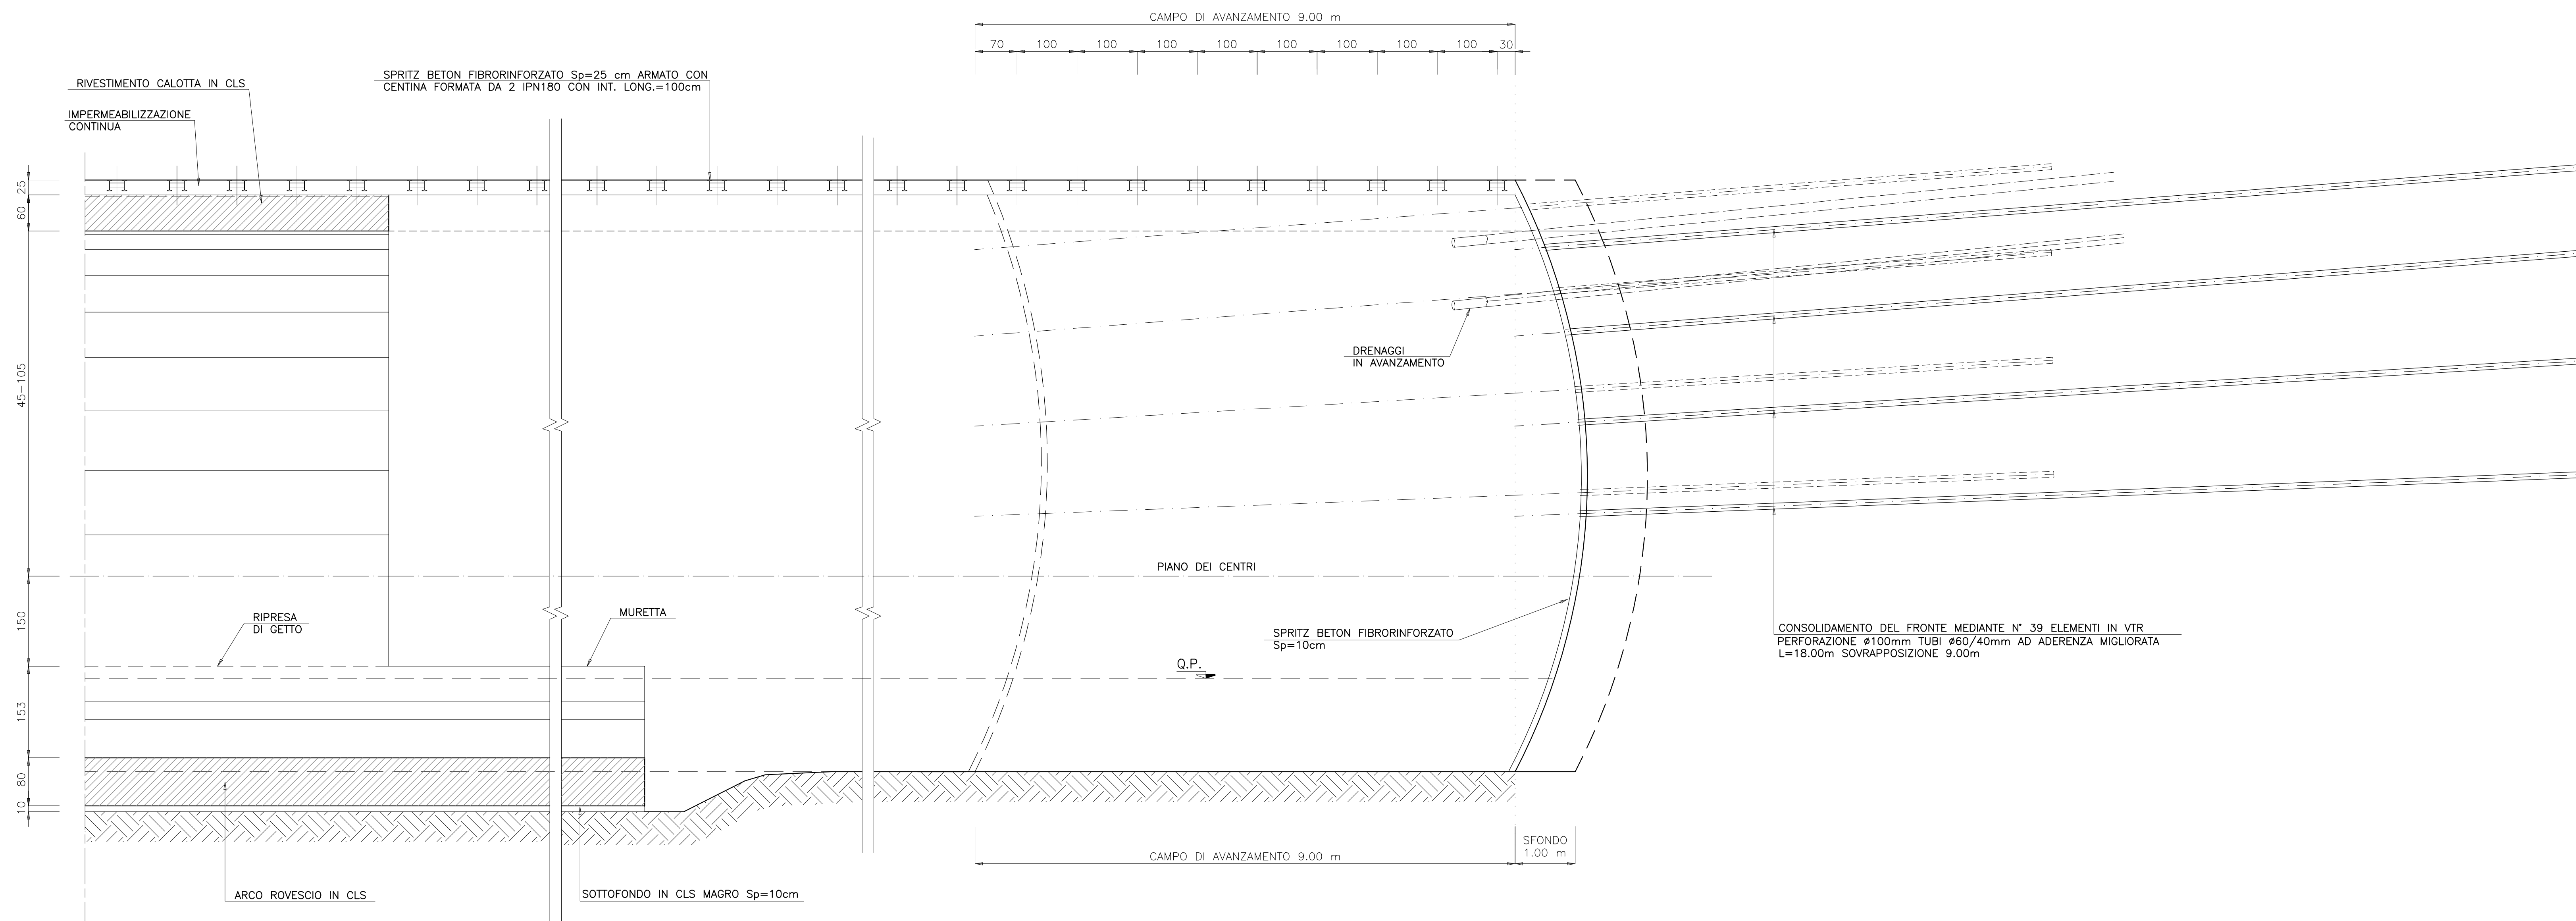

RICHIAMI AD ALTRI ELABORATI
PER LA DEFINIZIONE DELLE CARATTERISTICHE DEI MATERIALI **H002 - P01GN00STRSC01**

Sanas
GRUPPO FS ITALIANE

Struttura Territoriale Umbria
Via S. Costantino, 33 - 05127 Perugia T (+39) 075 / 57 491
Pia. Anichini, 10 - 05100 Terni T (+39) 0776 / 444011 - www.straditalia.it

ANAS S.p.A. - Gruppo Ferrovie dello Stato Italiane
Società con unico socio unico soggetta all'attestazione di direzione e coordinamento di Ferrovie dello Stato Italiano S.p.A. e controllata ai sensi del D.L. 136/2002 (convertito con L. 179/2002)
Via Montebello, 10 - 00186 Roma T (+39) 06 444011 - F (+39) 06 4456224
Pia. Anichini, 10 - 05100 Terni T (+39) 0776 / 444011
Cap. Soc. Euro 2.289.802.000,00 Iscr. R.E.A. 1024951 P.IVA 02133891003 - C.F. 80208450587

S.S. 685 "DELLE TRE VALLI UMBRE"
RETTIFICA DEL TRACCIATO E ADEGUAMENTO ALLA SEZ. TIPO C2 DAL km 41+500 al km 51+500
STRALCIO 1 - LAVORI DI ADEGUAMENTO ALLA SEZ. TIPO C2 DAL km 49+300 al km 51+500

PROGETTO DEFINITIVO

IMPRESA ESECUTRICE: **bruno teodoro** GRUPPO DI LAVORO ANAS
PROGETTAZIONE: **TECH PROJECT DeGrns** RESPONSABILE DEI LAVORI
IL PROGETTISTA: **Ag. Valerio BAILETTI** RESPONSABILE DEL PROCEDIMENTO: **Ag. Alessandro BICCHI**
IL COORDINATORE DELLA SICUREZZA IN FASE DI PROGETTAZIONE: **Ag. Valerio BAILETTI**
PROTOCOLLO: DATA

N. ELABORATO: **H205** **CAPITOLO H - PROGETTO OPERE IN SOTTERRANEO**
CAPITOLO H1 - OPERA DI IMBOCCO GA01
SEZIONI DI SCAVO E CONSOLIDAMENTO - SEZ. TIPO B1b

CODICE PROGETTO: **P01GN010STC02** NOME FILE: **H205-P01GN010STC02_A.dwg** REVISIONE: **A** SCALA: **1:50**
PROGETTO: **P01GN010STC02** CODICE ELAB.: **P01GN010STC02**

D			
C			
B			
A	PRIMA EMISSIONE	FEBBRAIO 2023	AND. BASSO SASSO TANZI
REV.	DESCRIZIONE	DATA	REDDATTO VERIFICATO APPROVATO