




**SEZIONE TIPO - CARPENTERIA**  
SCALA 1:50

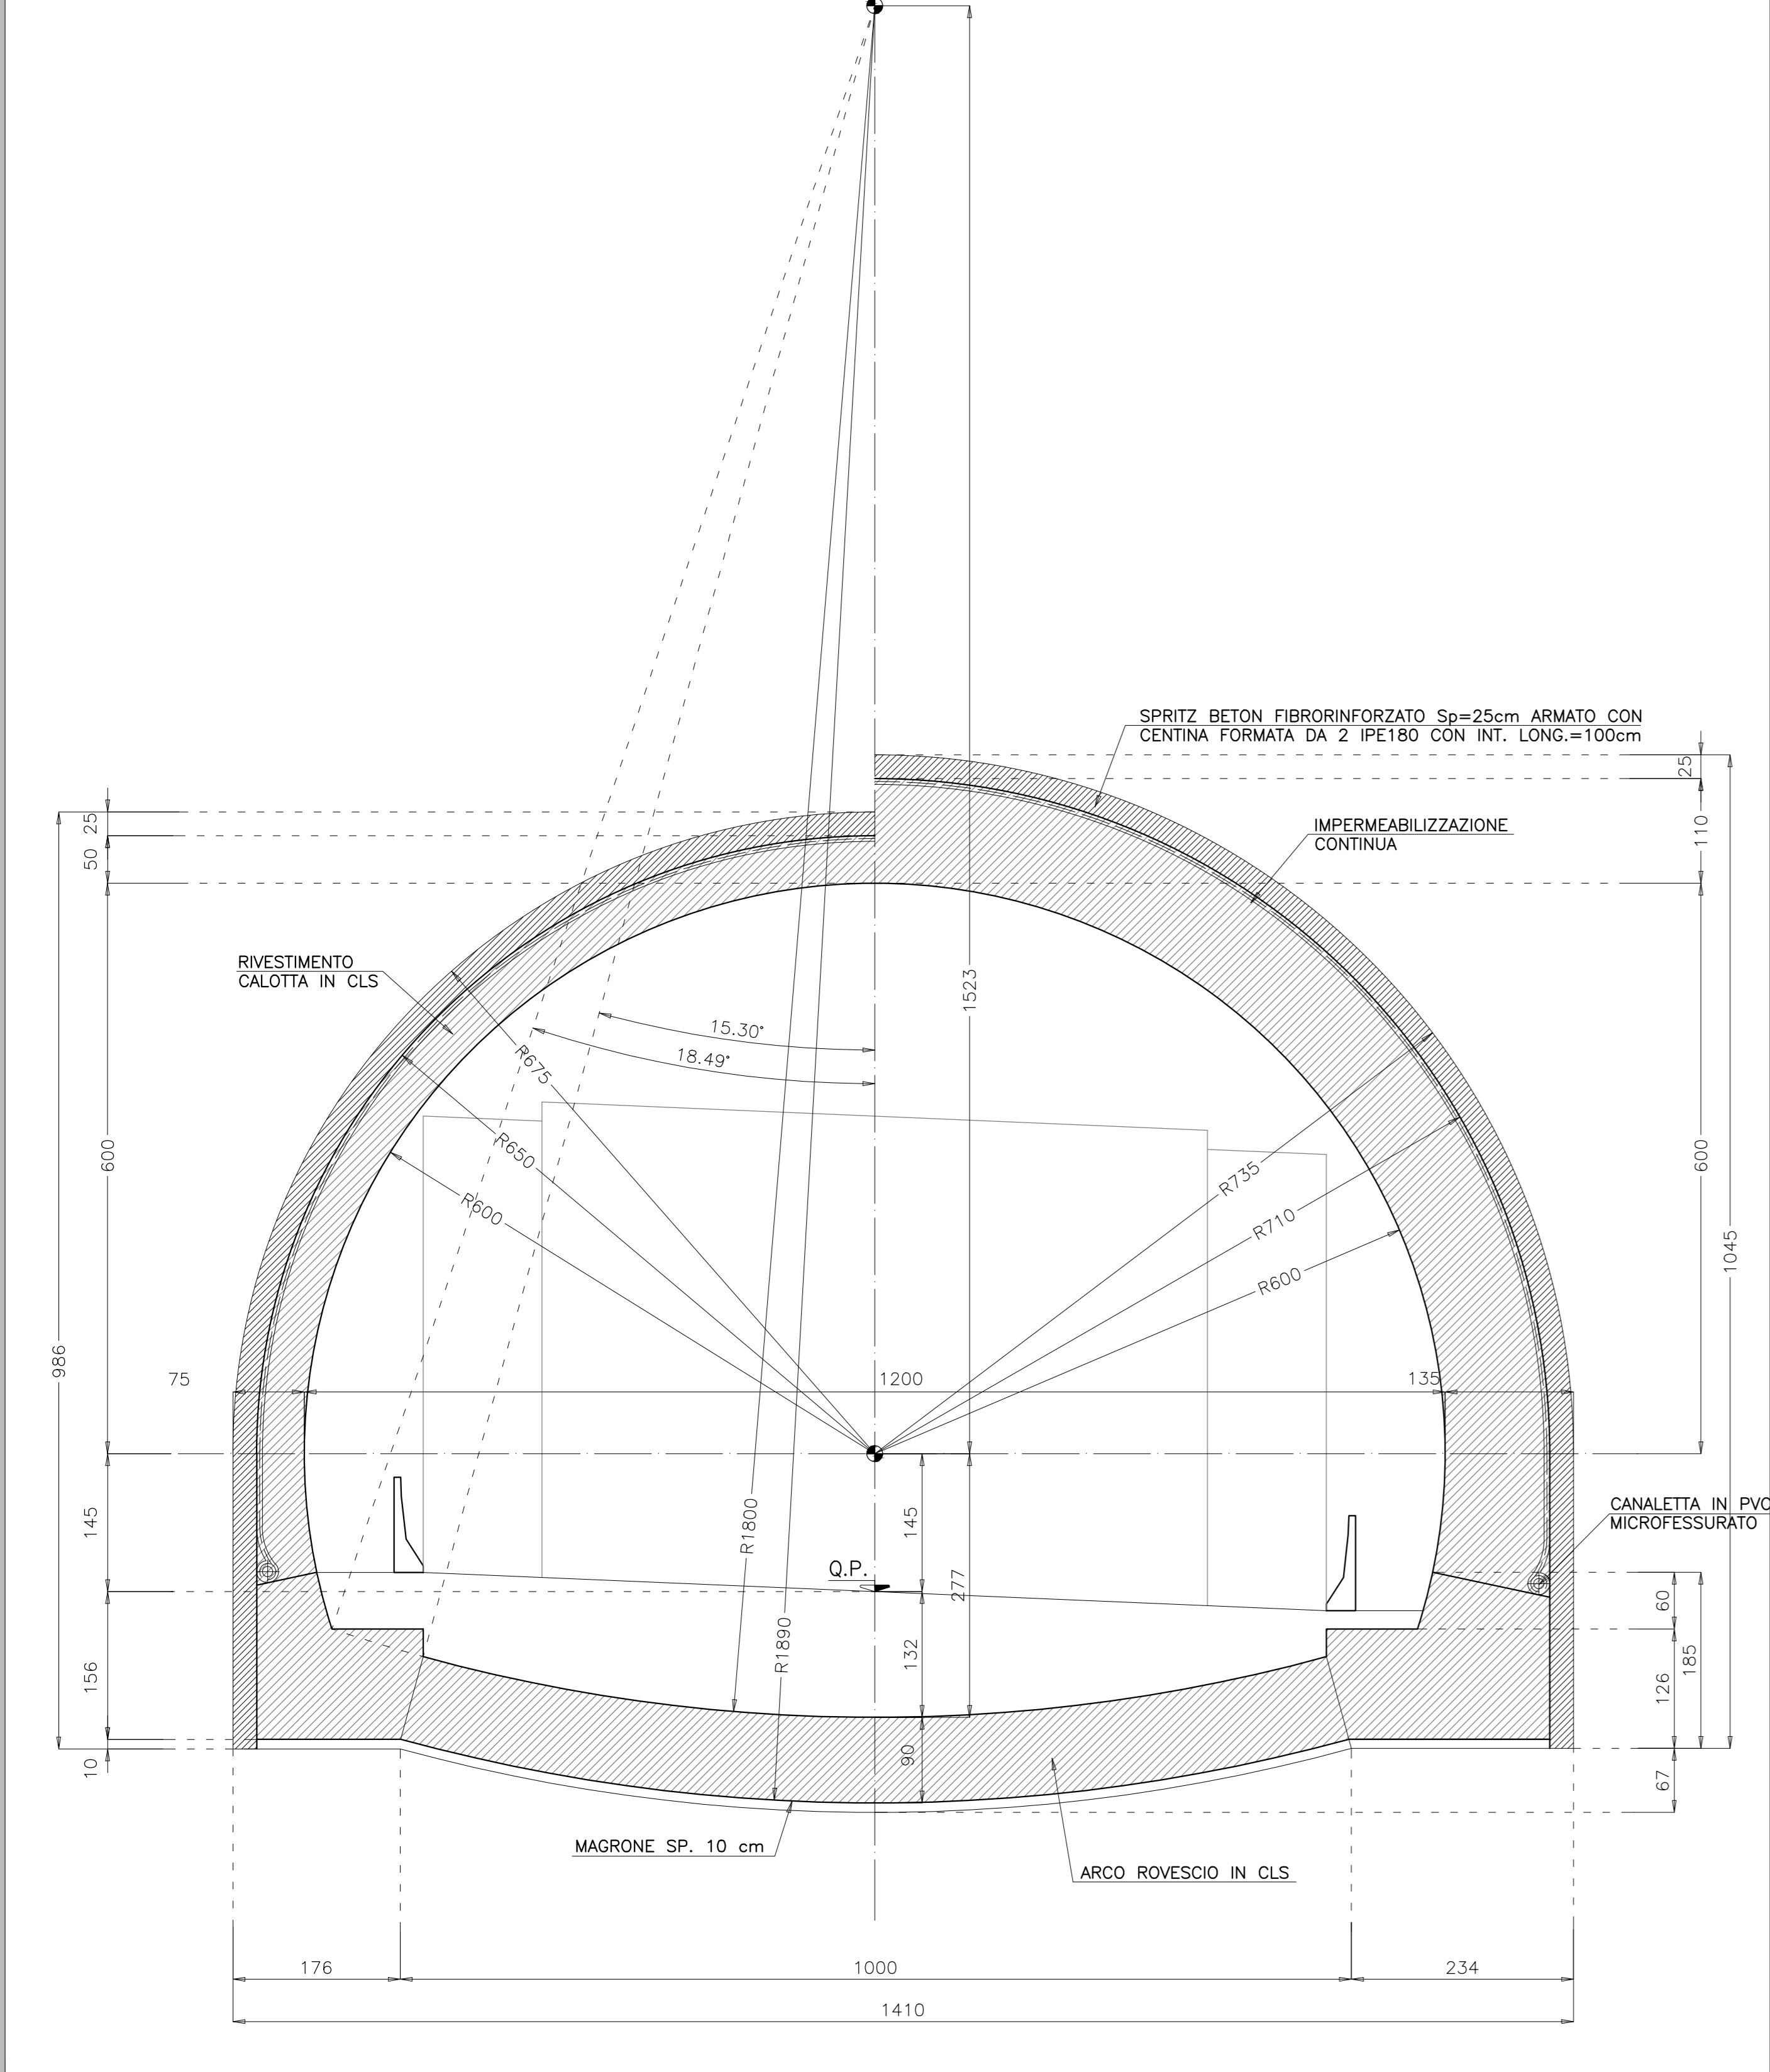

**SEZIONE TIPO - INTERVENTI**  
SCALA 1:50

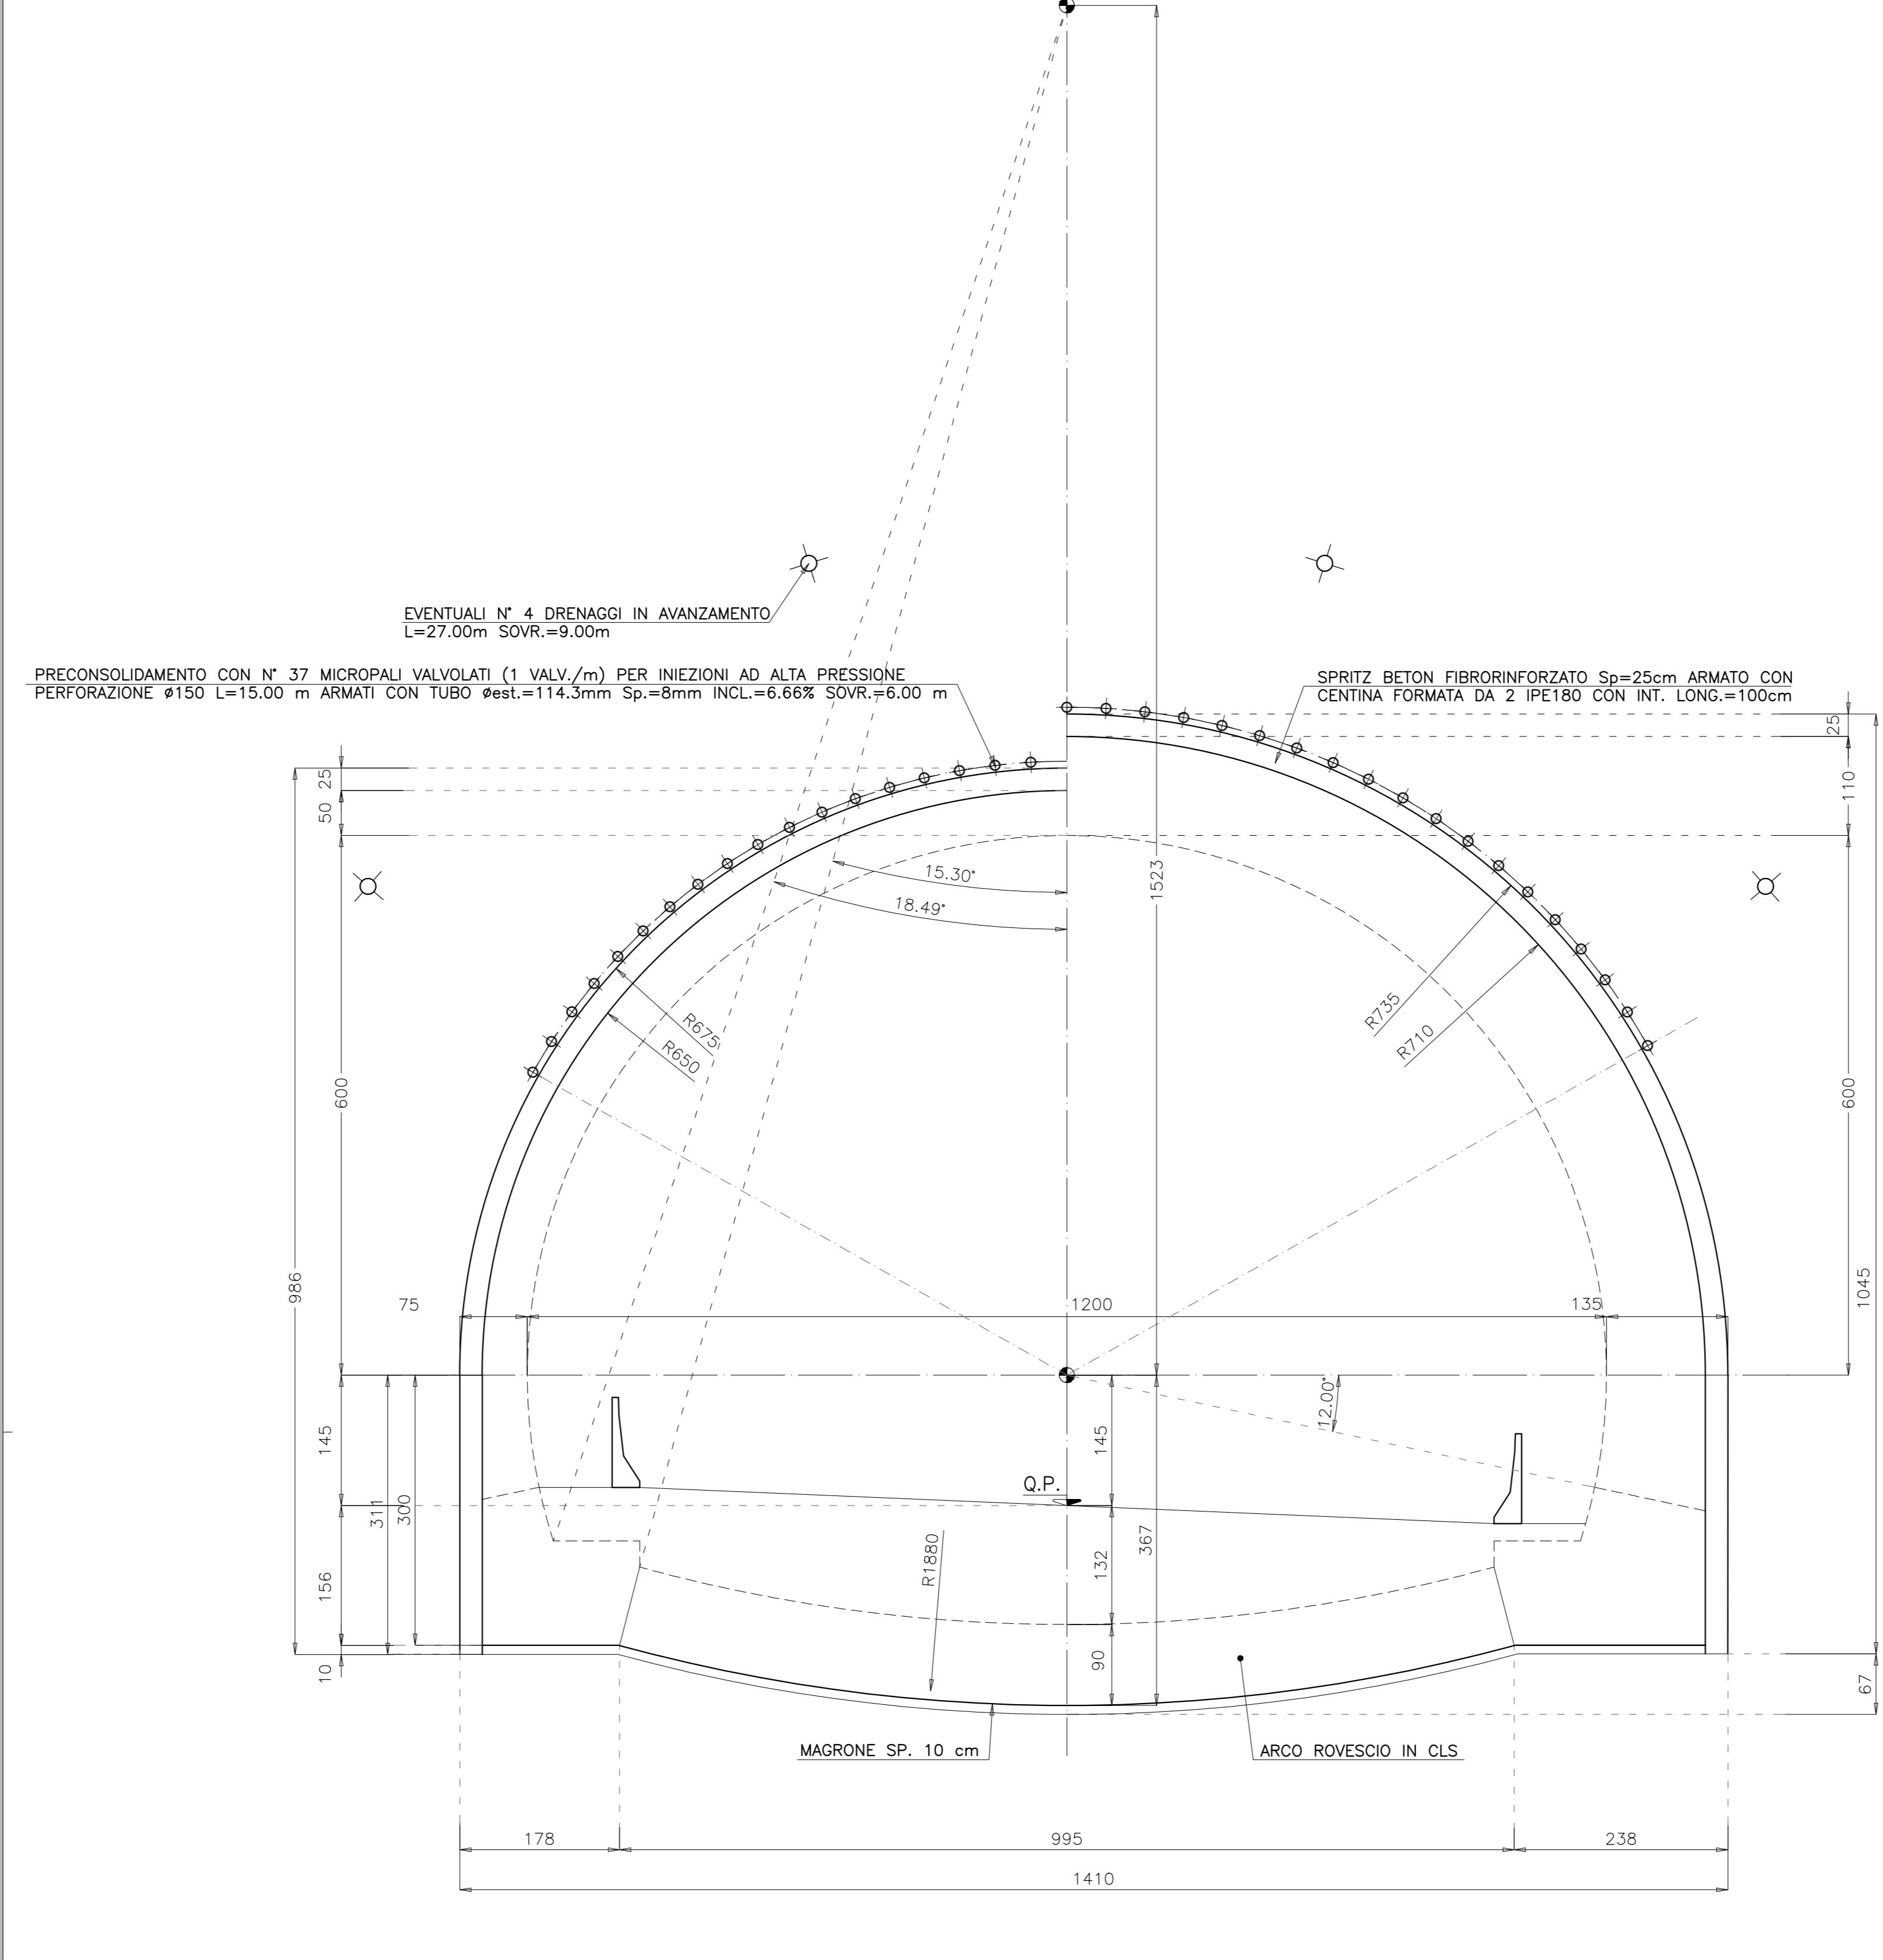

**SEZIONE LONGITUDINALE TIPO**  
SCALA 1:50

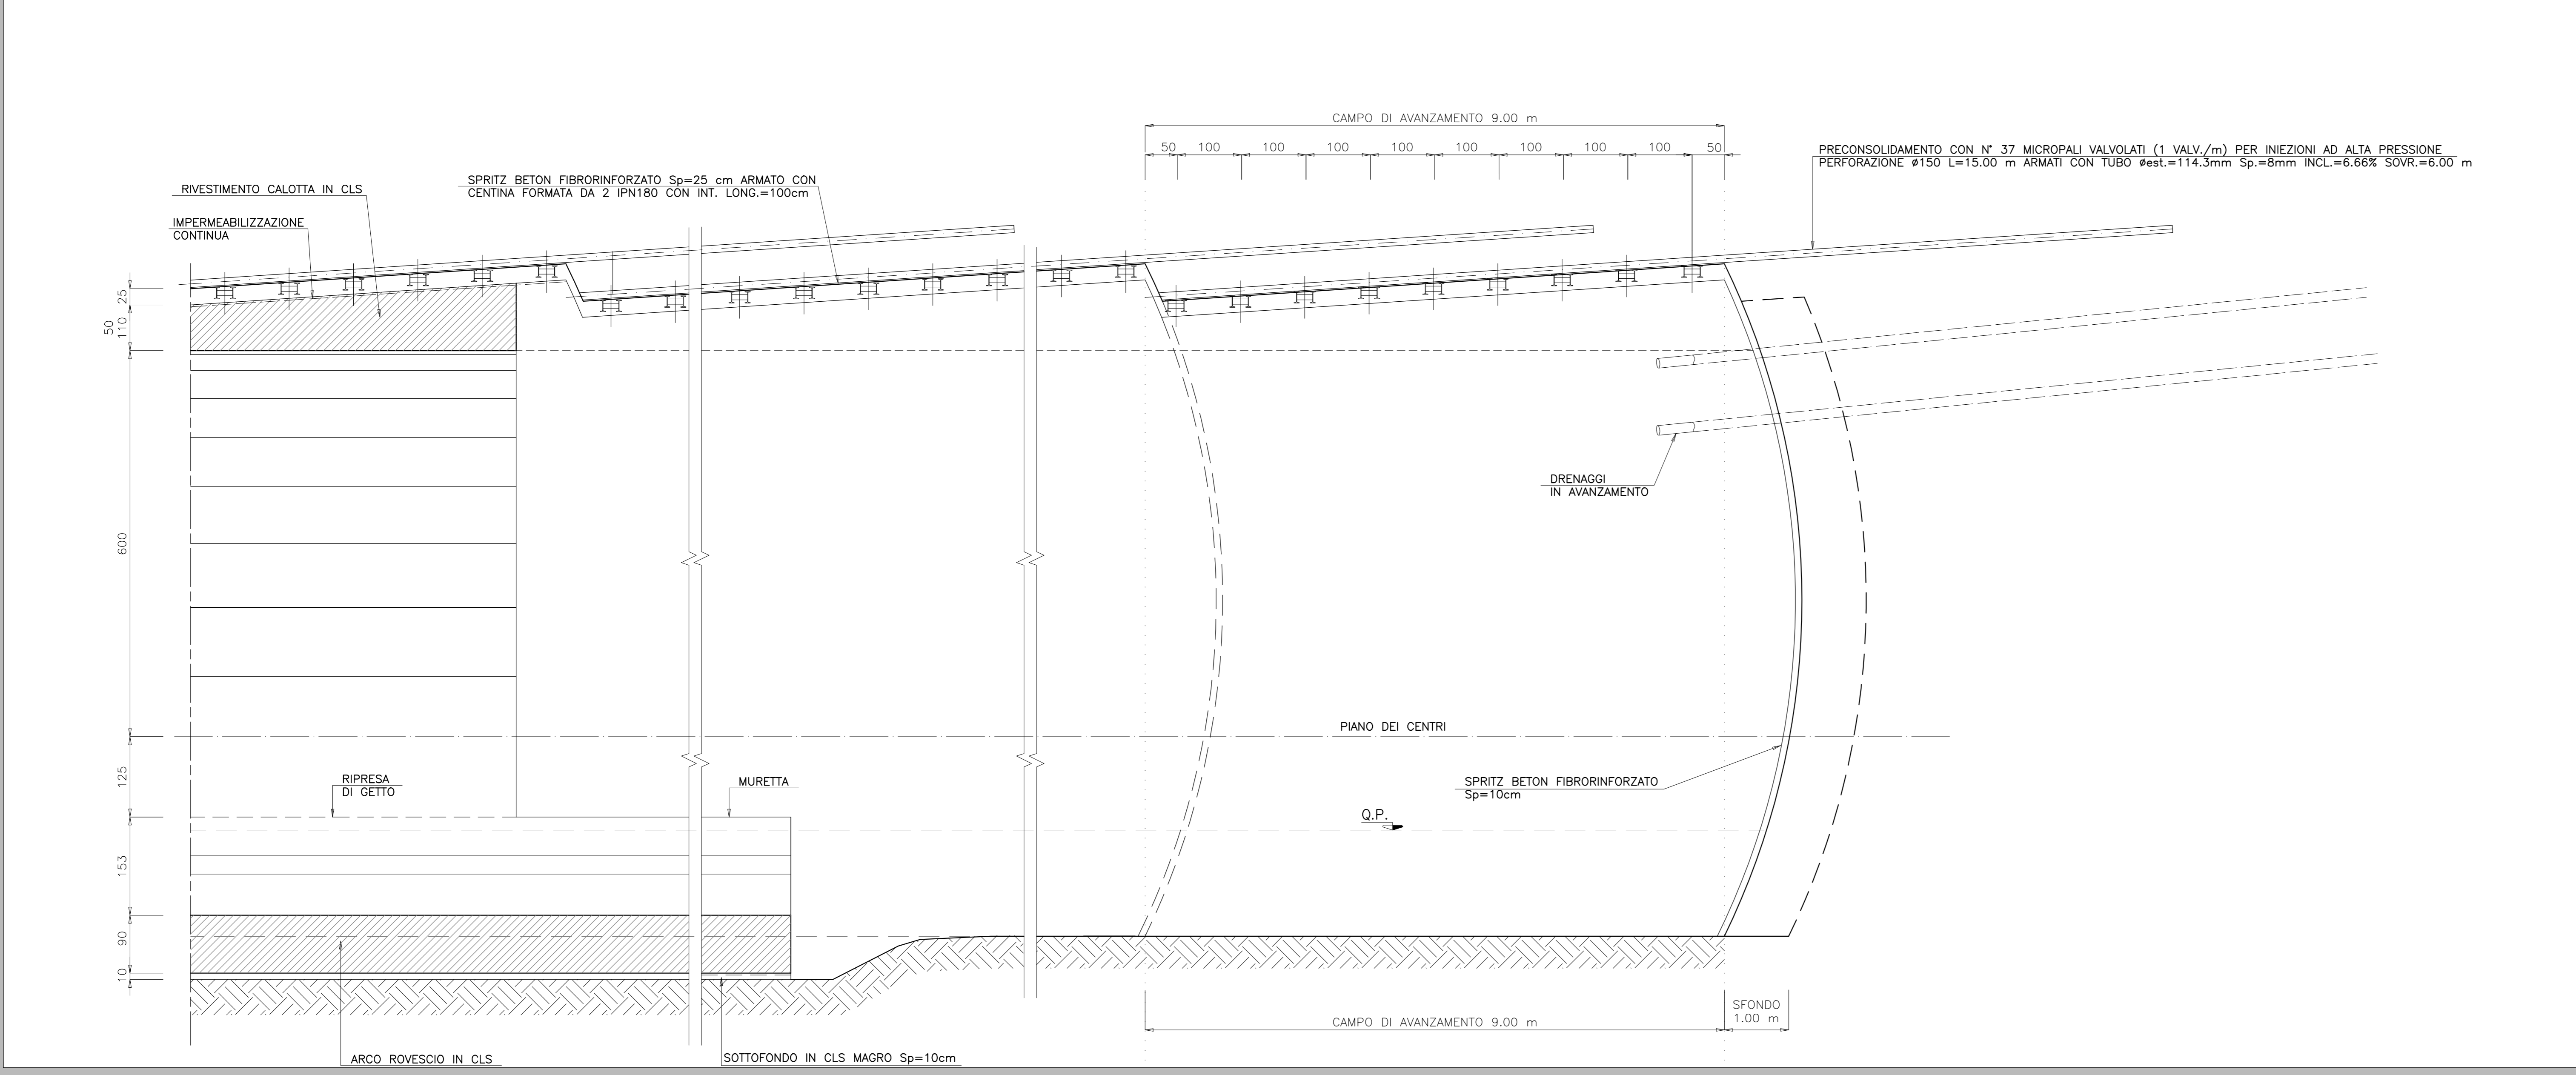

RICHIAMI AD ALTRI ELABORATI  
PER LA DEFINIZIONE DELLE CARATTERISTICHE DEI MATERIALI **H002 - P01GN00STRSC01**

**Sanas**  
GRUPPO FS ITALIANE

Struttura Territoriale Umbria  
Via S. Sordani, 33 - 05017 Perugia T (+39) 075 757 491  
Pia. Area Clienti/Posto Clienti/Strada 2 - www.straditalia.it  
Anas S.p.A. - Gruppo Ferrovie dello Stato Italiane  
Società con socio unico soggetta all'attività di direzione e coordinamento di Ferrovie dello Stato Italiane S.p.A. e controllata ai sensi del D.L. 138/2002 (convertito con L. 178/2002)  
Via Montebello, 10 - 00185 Roma T (+39) 06 44461 - F (+39) 06 4450224  
Pia. Anas/Posto Clienti/Strada 2  
Cap. Soc. Euro 2.999.802.000,00 Iscr. R.E.A. 1034951 P.IVA 02133891003 - C.F. 80208450987

**S.S. 685 "DELLE TRE VALLI UMBRE"**  
RETTIFICA DEL TRACCIATO E ADEGUAMENTO ALLA SEZ. TIPO C2 DAL km 41+500 al km 51+500  
STRALCIO 1 - LAVORI DI ADEGUAMENTO ALLA SEZ. TIPO C2 DAL km 49+300 al km 51+500

**PROGETTO DEFINITIVO**

IMPRESA ESECUTRICE: **bruno teodoro** GRUPPO DI LAVORO ANAS  
PROGETTAZIONE: RESPONSABILE DEI LAVORI  
IL PROGETTISTA: **De gnrs** RESPONSABILE DEL PROCEDIMENTO  
Ing. Valerio BAILETTI  
Dir. Imp. Progettazione  
Ing. Valerio BAILETTI  
Dir. Imp. Progettazione  
Ing. Alessandro MICHELI  
Dir. Imp. Progettazione

PROTOCOLLO DATA

N. ELABORATO: **H206** **CAPITOLO H - PROGETTO OPERE IN SOTTERRANEO**  
**CAPITOLO H1 - OPERA DI IMBOCCO GA01**  
**SEZIONI DI SCAVO E CONSOLIDAMENTO - SEZ. TIPO B2**

CODICE PROGETTO	NOME FILE	REVISIONE	SCALA:
PROGETTO	H206-P01GN01OSTCP03_A.dwg		
<b>P01GN01OSTCP03</b>		<b>A</b>	<b>1:50</b>
D			
C			
B			
A	PRIMA EMISSIONE	FEBBRAIO 2013	ING. GIANCARLO TANZI
REV.	DESCRIZIONE	DATA	REDDATTO VERIFICATO APPROVATO