


SEZIONE TRASVERSALE
SCALA 1:100

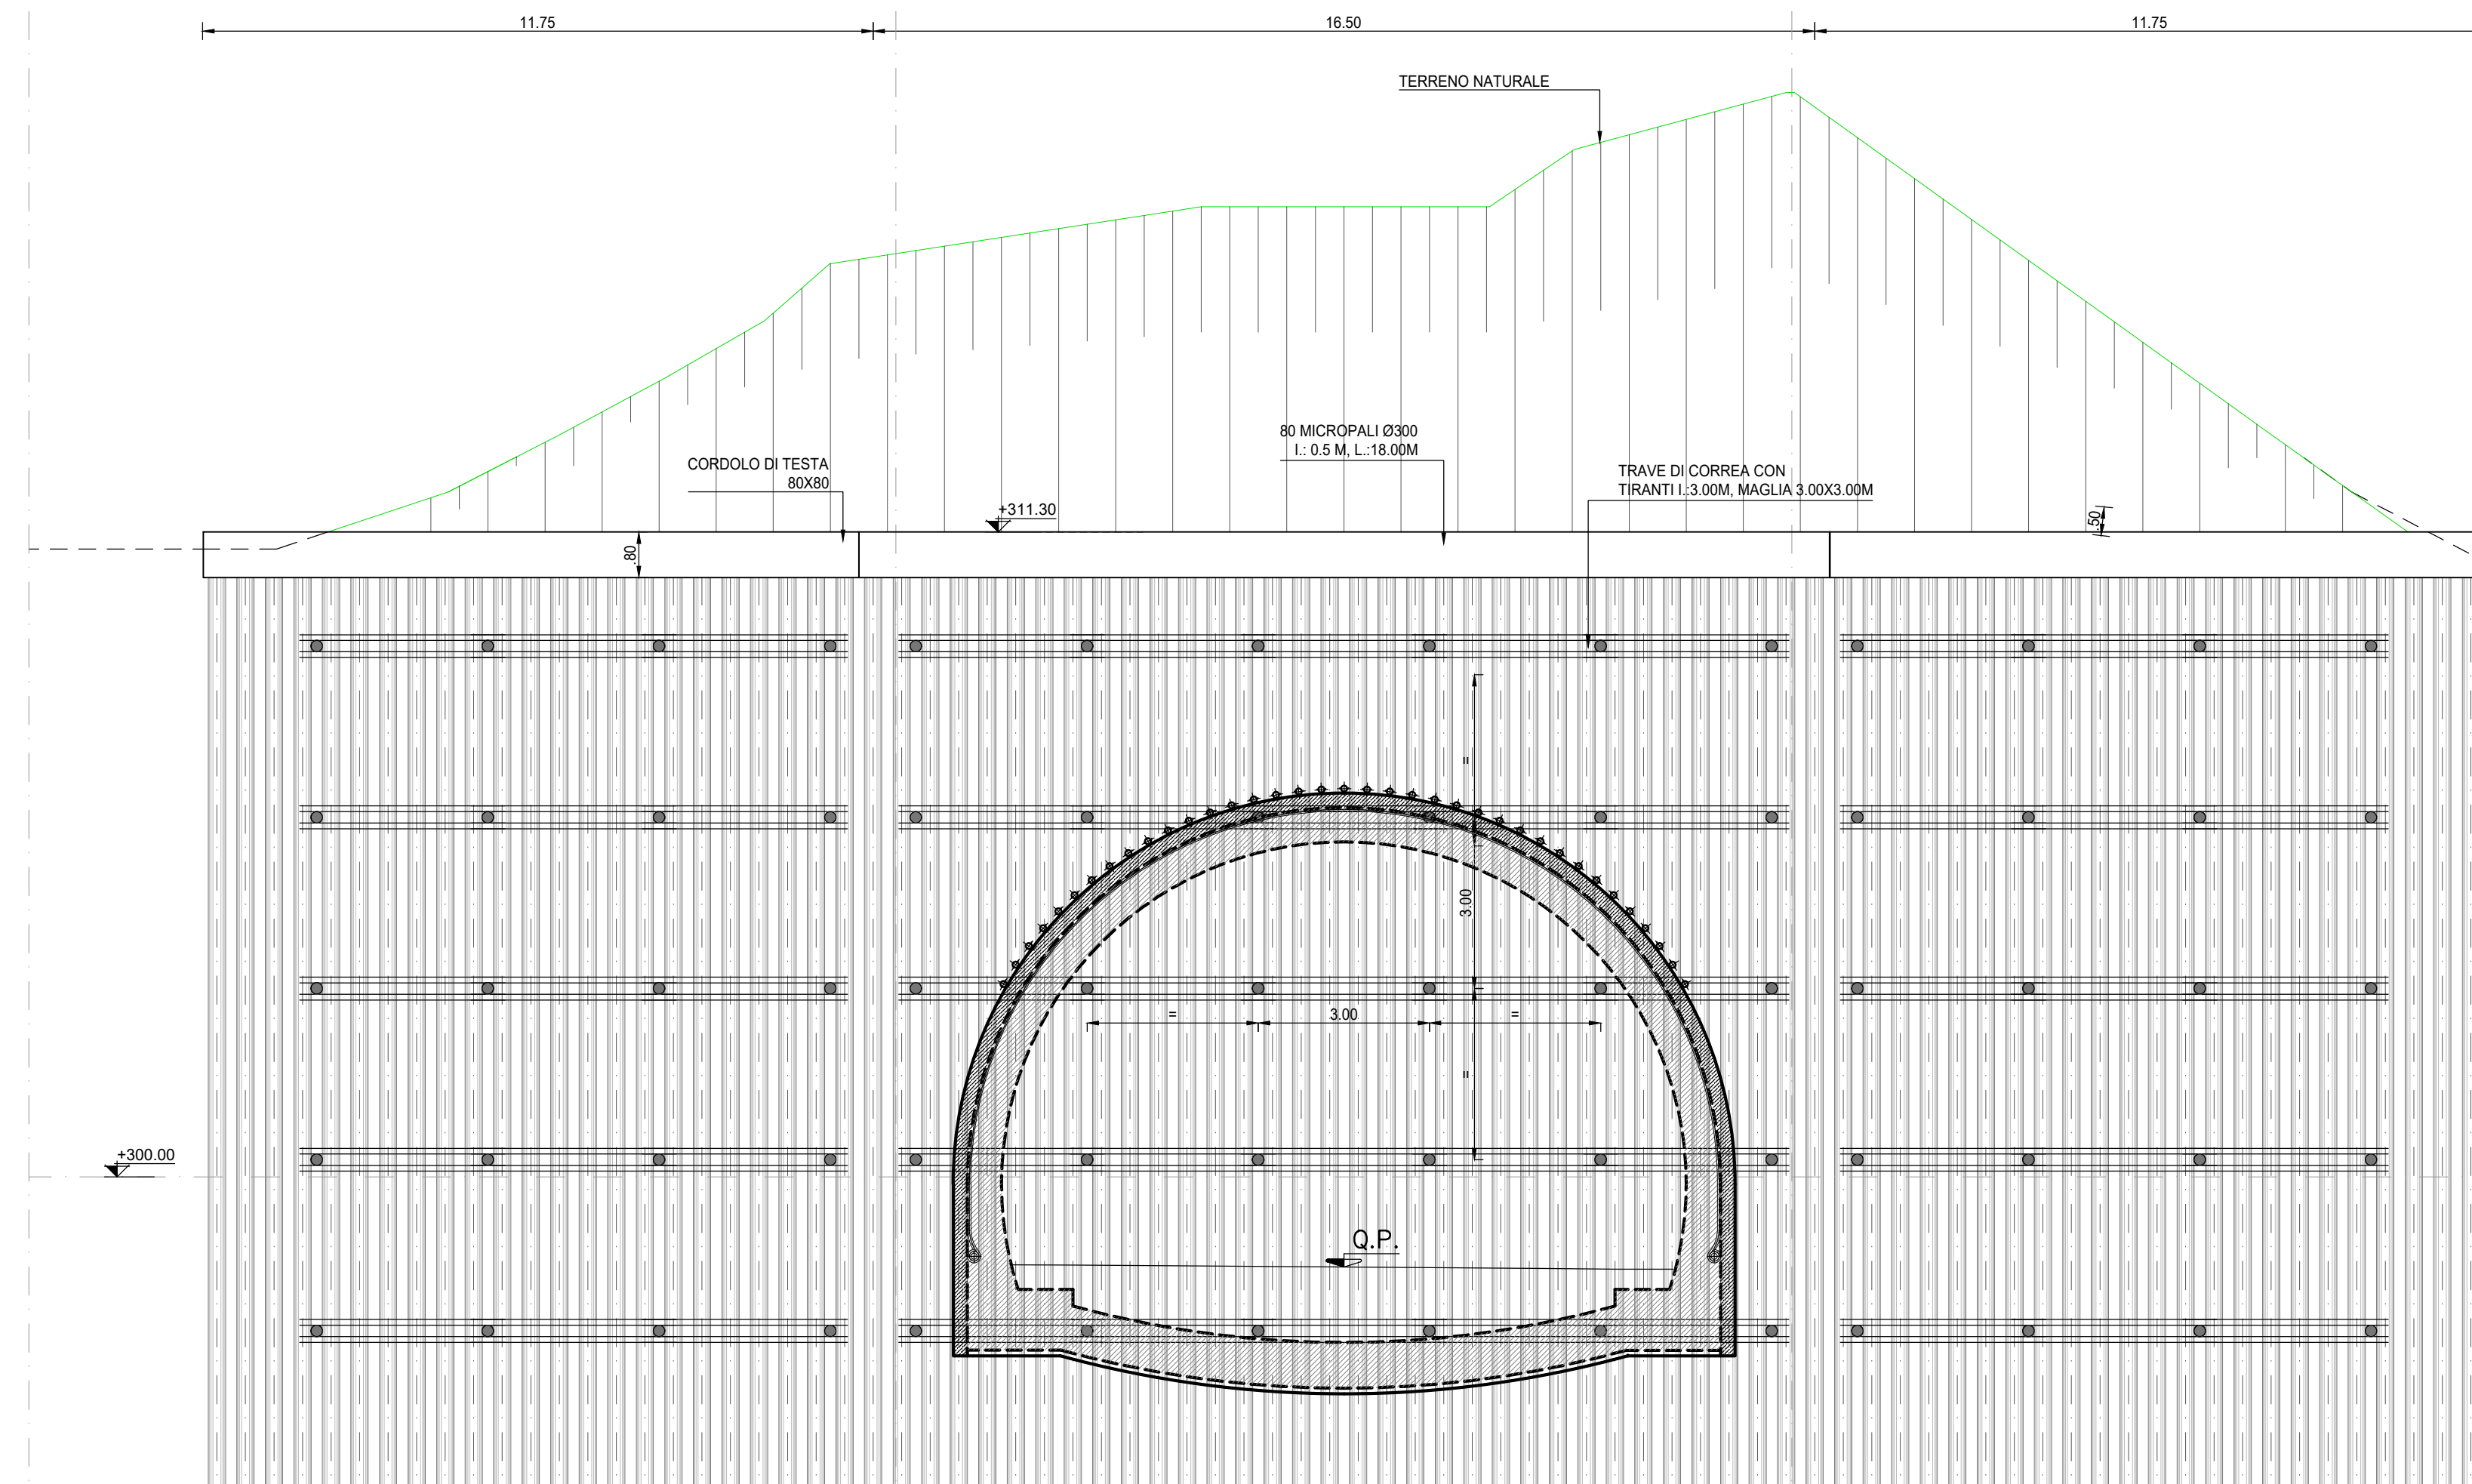


RICHIAMI AD ALTRI ELABORATI

PER LA DEFINIZIONE DELLE CARATTERISTICHE DEI MATERIALI

H002 - P01GN00STRSC01


PIANTA
SCALA 1:100

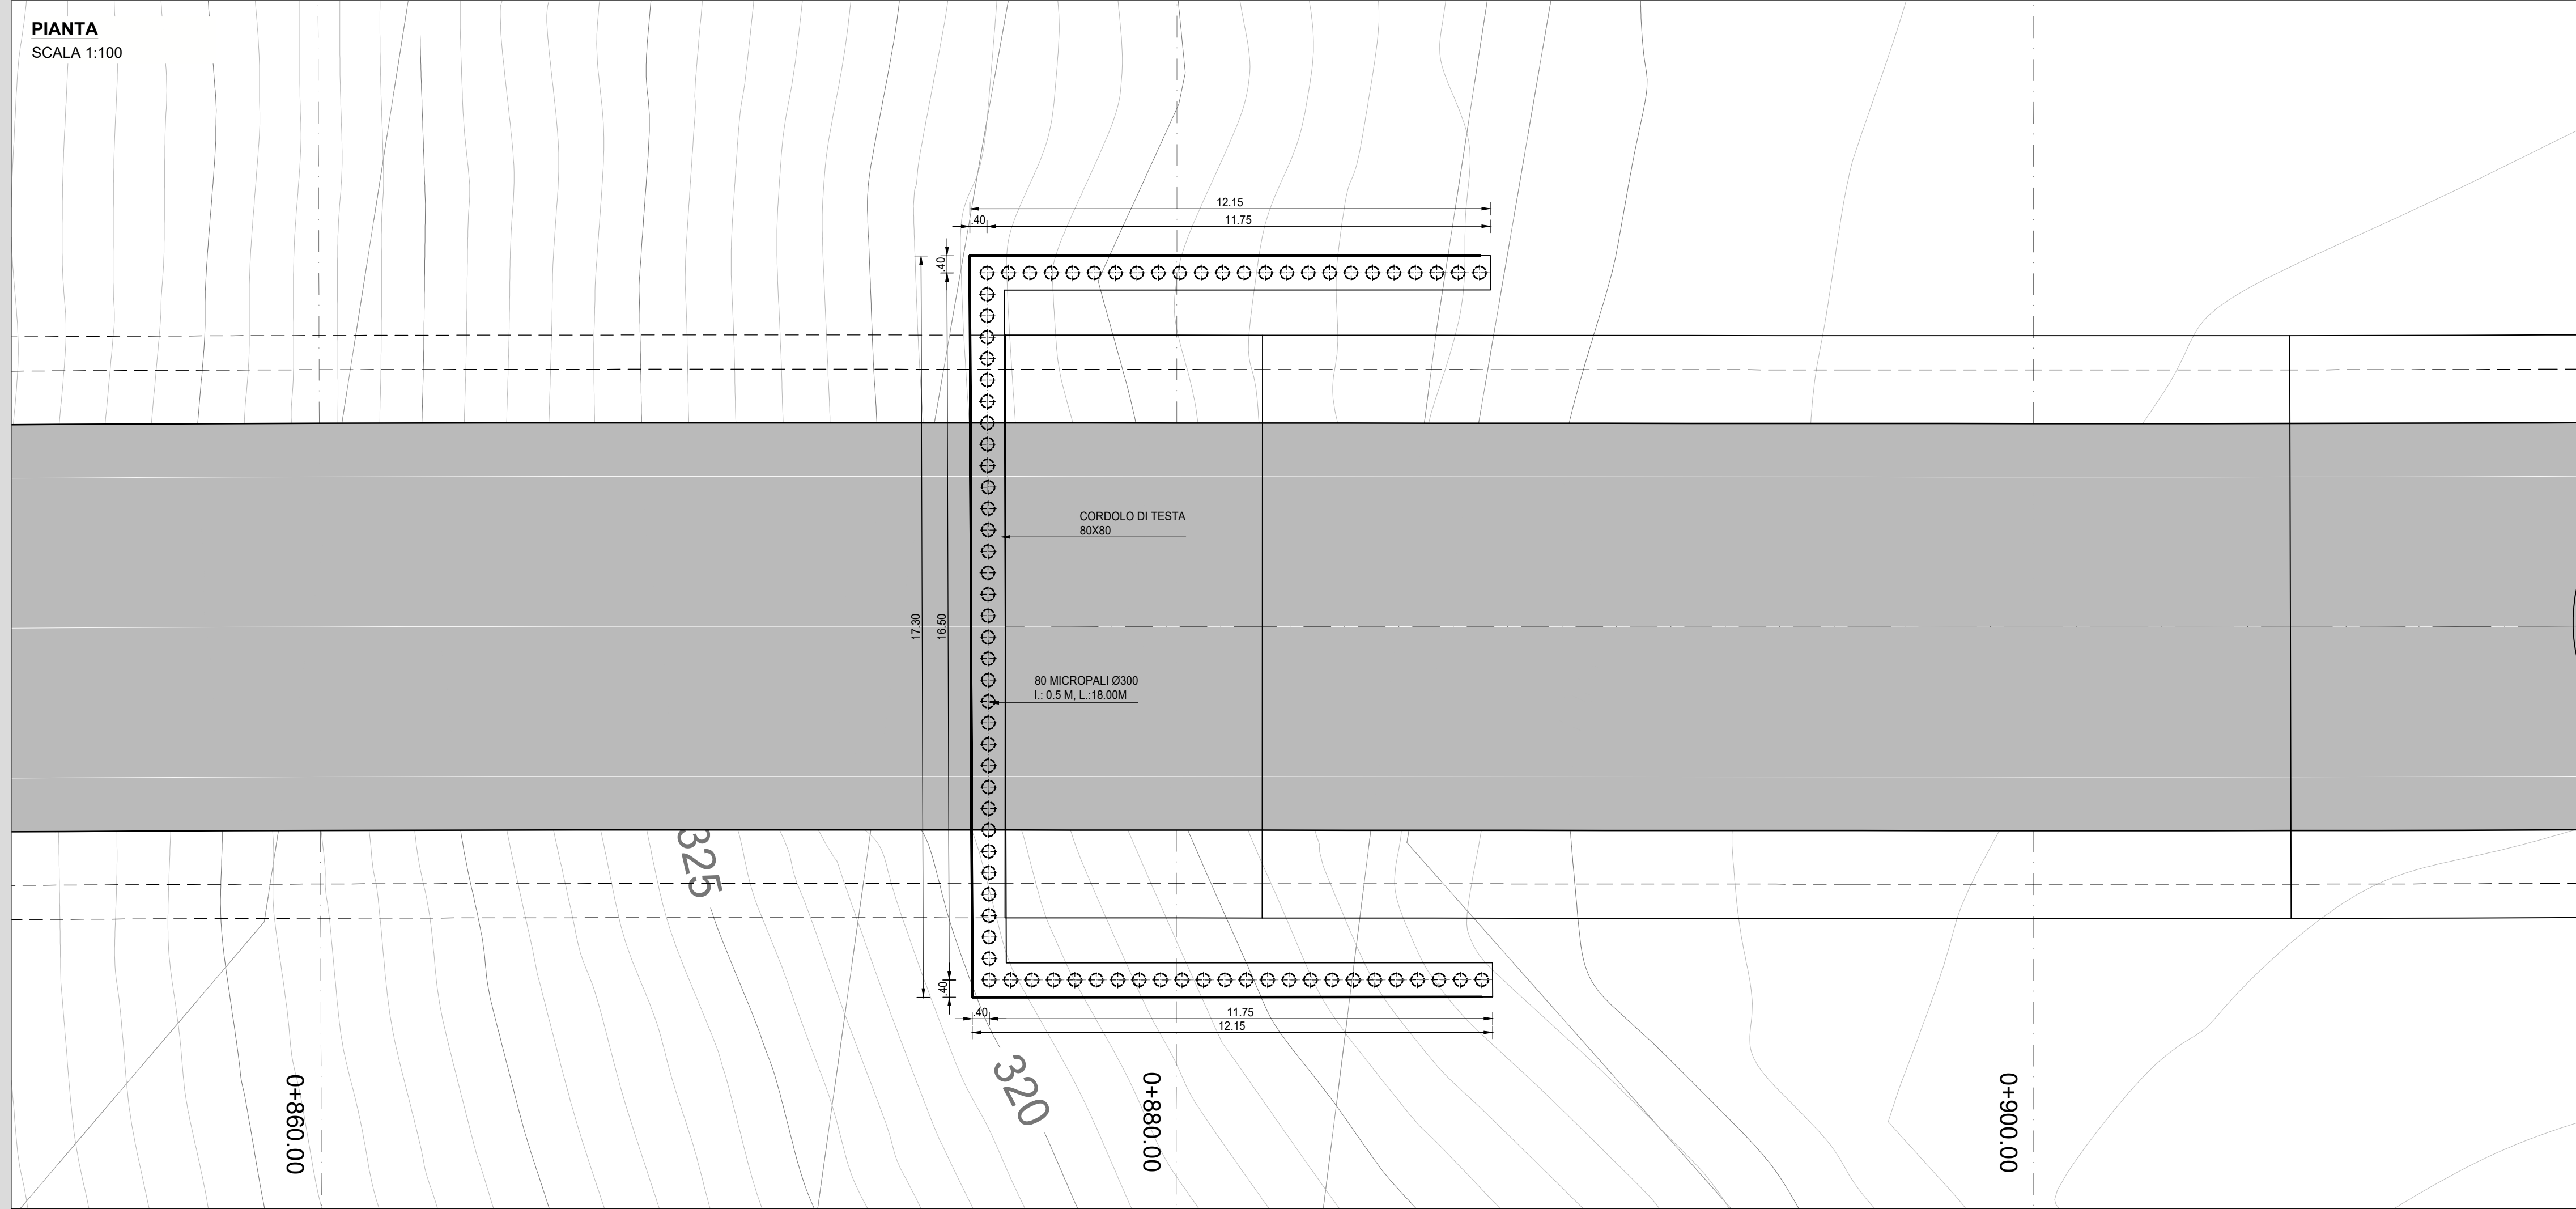

Struttura Territoriale Umbria
Via XX Settembre, 33 - 06121 Perugia T [+39] 075 / 57 491
Pec: anas.umbria@postacert.stradanas.it - www.stradanas.it

ANAS S.p.A. - Gruppo Ferrovie dello Stato Italiane
Società con socio unico soggetta all'attività di direzione e coordinamento di Ferrovie dello Stato Italiane S.p.A. e concessionaria ai sensi del D.L. 135/2002 (convertito con L. 178/2002)
Via Moncambano, 10 - 00185 Roma T [+39] 06 44461 - F [+39] 06 4456224
Pec: anas@postacert.stradanas.it
Cap. Soc. Euro 2.259.892.000,00 Iscr. R.E.A. 1024951 P.IVA 02133681003 - C.F. 80208450587

S.S. 685 "DELLE TRE VALLI UMBRE"
RETTIFICA DEL TRACCIATO E ADEGUAMENTO ALLA SEZ. TIPO C2 DAL km 41+500 al km 51+500
STRALCIO 1 - LAVORI DI ADEGUAMENTO ALLA SEZ. TIPO C2 DAL km 49+300 al km 51+500

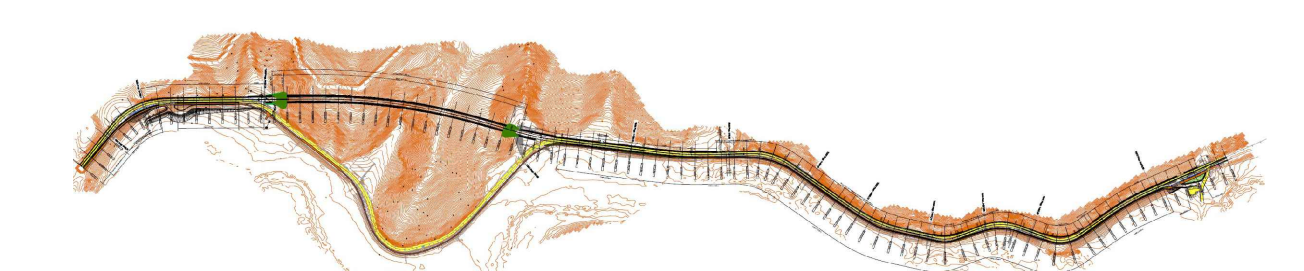

PROGETTO DEFINITIVO

IMPRESA ESECUTRICE		GRUPPO DI LAVORO ANAS	
PROGETTAZIONE		RESPONSABILE DEI LAVORI	
IL PROGETTISTA		RESPONSABILE DEL PROCEDIMENTO	
Ing. Valerio BAJETTI Ordine degli Ingegneri della provincia di Roma n°162011 (Diretto tecnico Ingegneria del Tunnel)		Ing. Alessandro MICHELI Ordine degli Ingegneri della provincia di Roma n°10112 (Diretto tecnico Ingegneria del Tunnel)	
		PROTOCOLLO	DATA

N. ELABORATO: **CAPITOLO H - PROGETTO OPERE IN SOTTERRANEO**

H302 **CAPITOLO H3 - OPERA DI IMBOCCO GA03**

PARATIA - DISEGNO DI INSIEME

CODICE PROGETTO	NOME FILE	REVISIONE	SCALA:
PROGETTO	H302-P01GA03STRDI02_A.dwg		
PG0374D2201	CODICE ELAB. P01GA03STRDI02	A	1:100

D				
C				
B				
A	PRIMA EMISSIONE	FEBBRAIO 2023	ARCH. MAURO SASSO	ING. GIANCARLO TANZI
REV.	DESCRIZIONE	DATA	REDATTO	VERIFICATO
			ING. VALERIO BAJETTI	APPROVATO