




CANTIERIZZAZIONE - FASE 3a: REALIZZAZIONE OPERE DI VALLE CON
 CONSEGUENTE TRATTO DI STRADA A SENSO UNICO ALTERNATO E
 REALIZZAZIONE PARATIA DI MICROPALO LATO SUD
 SCALA 1:2.000

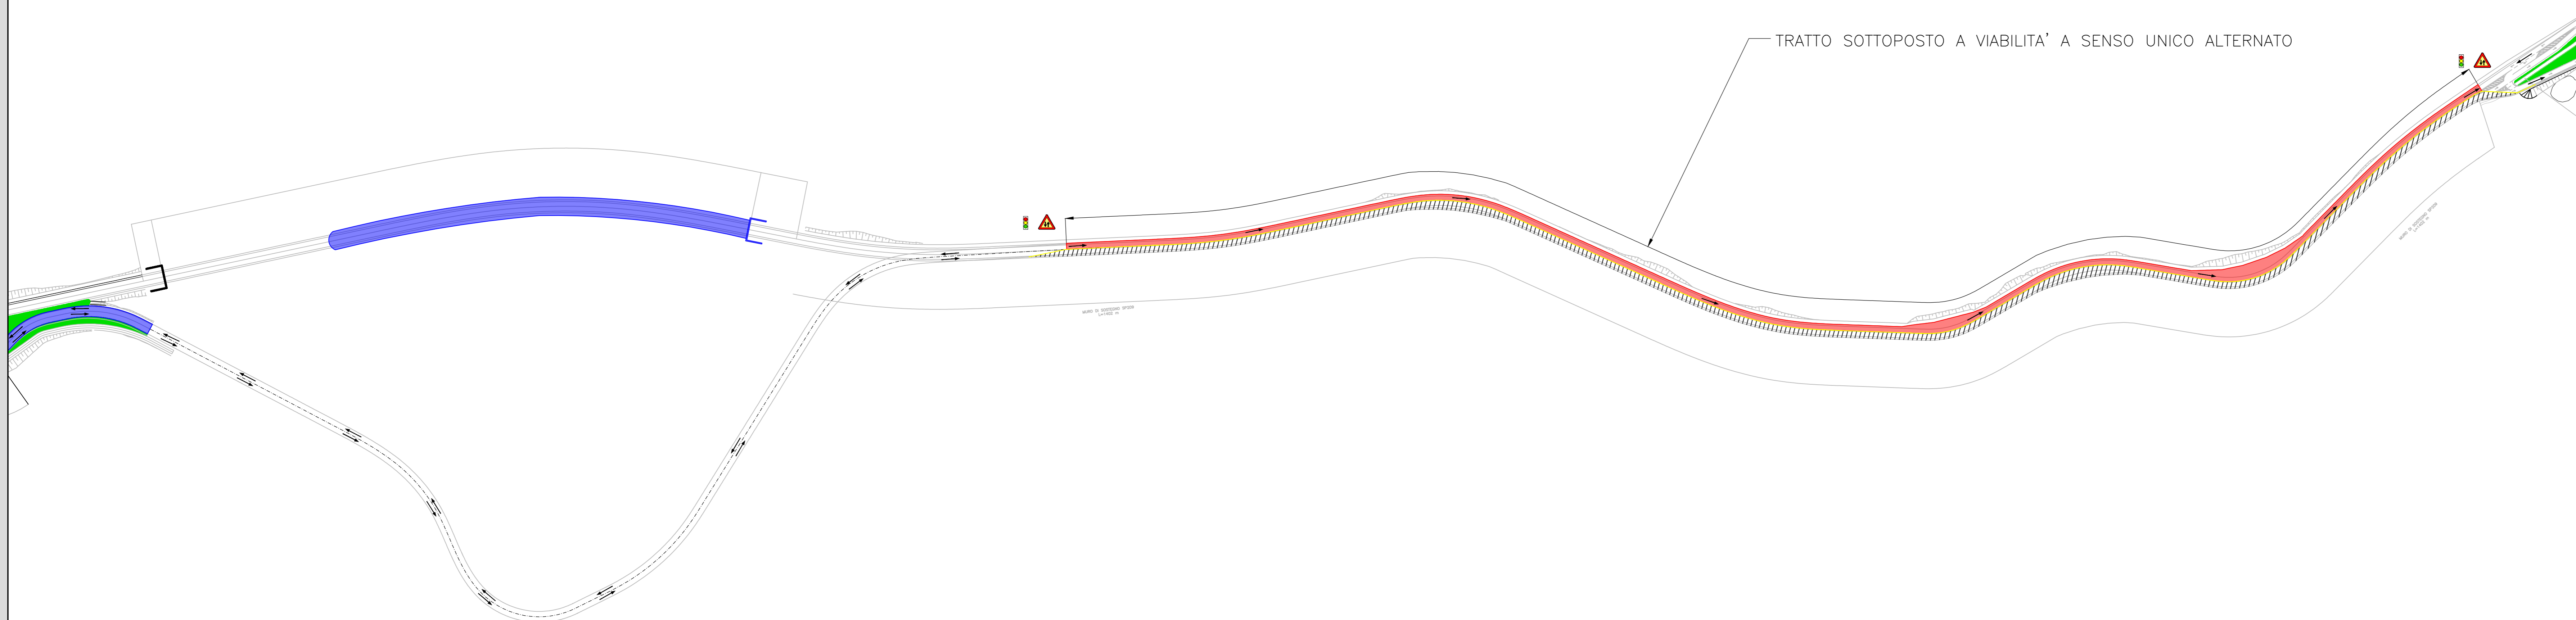

CANTIERIZZAZIONE - FASE 3b: REALIZZAZIONE OPERE DI IMBOCCO E SBOCCO GALLERIA ARTIFICIALE
 E VIABILITA' LATO SUD
 SCALA 1:1.000

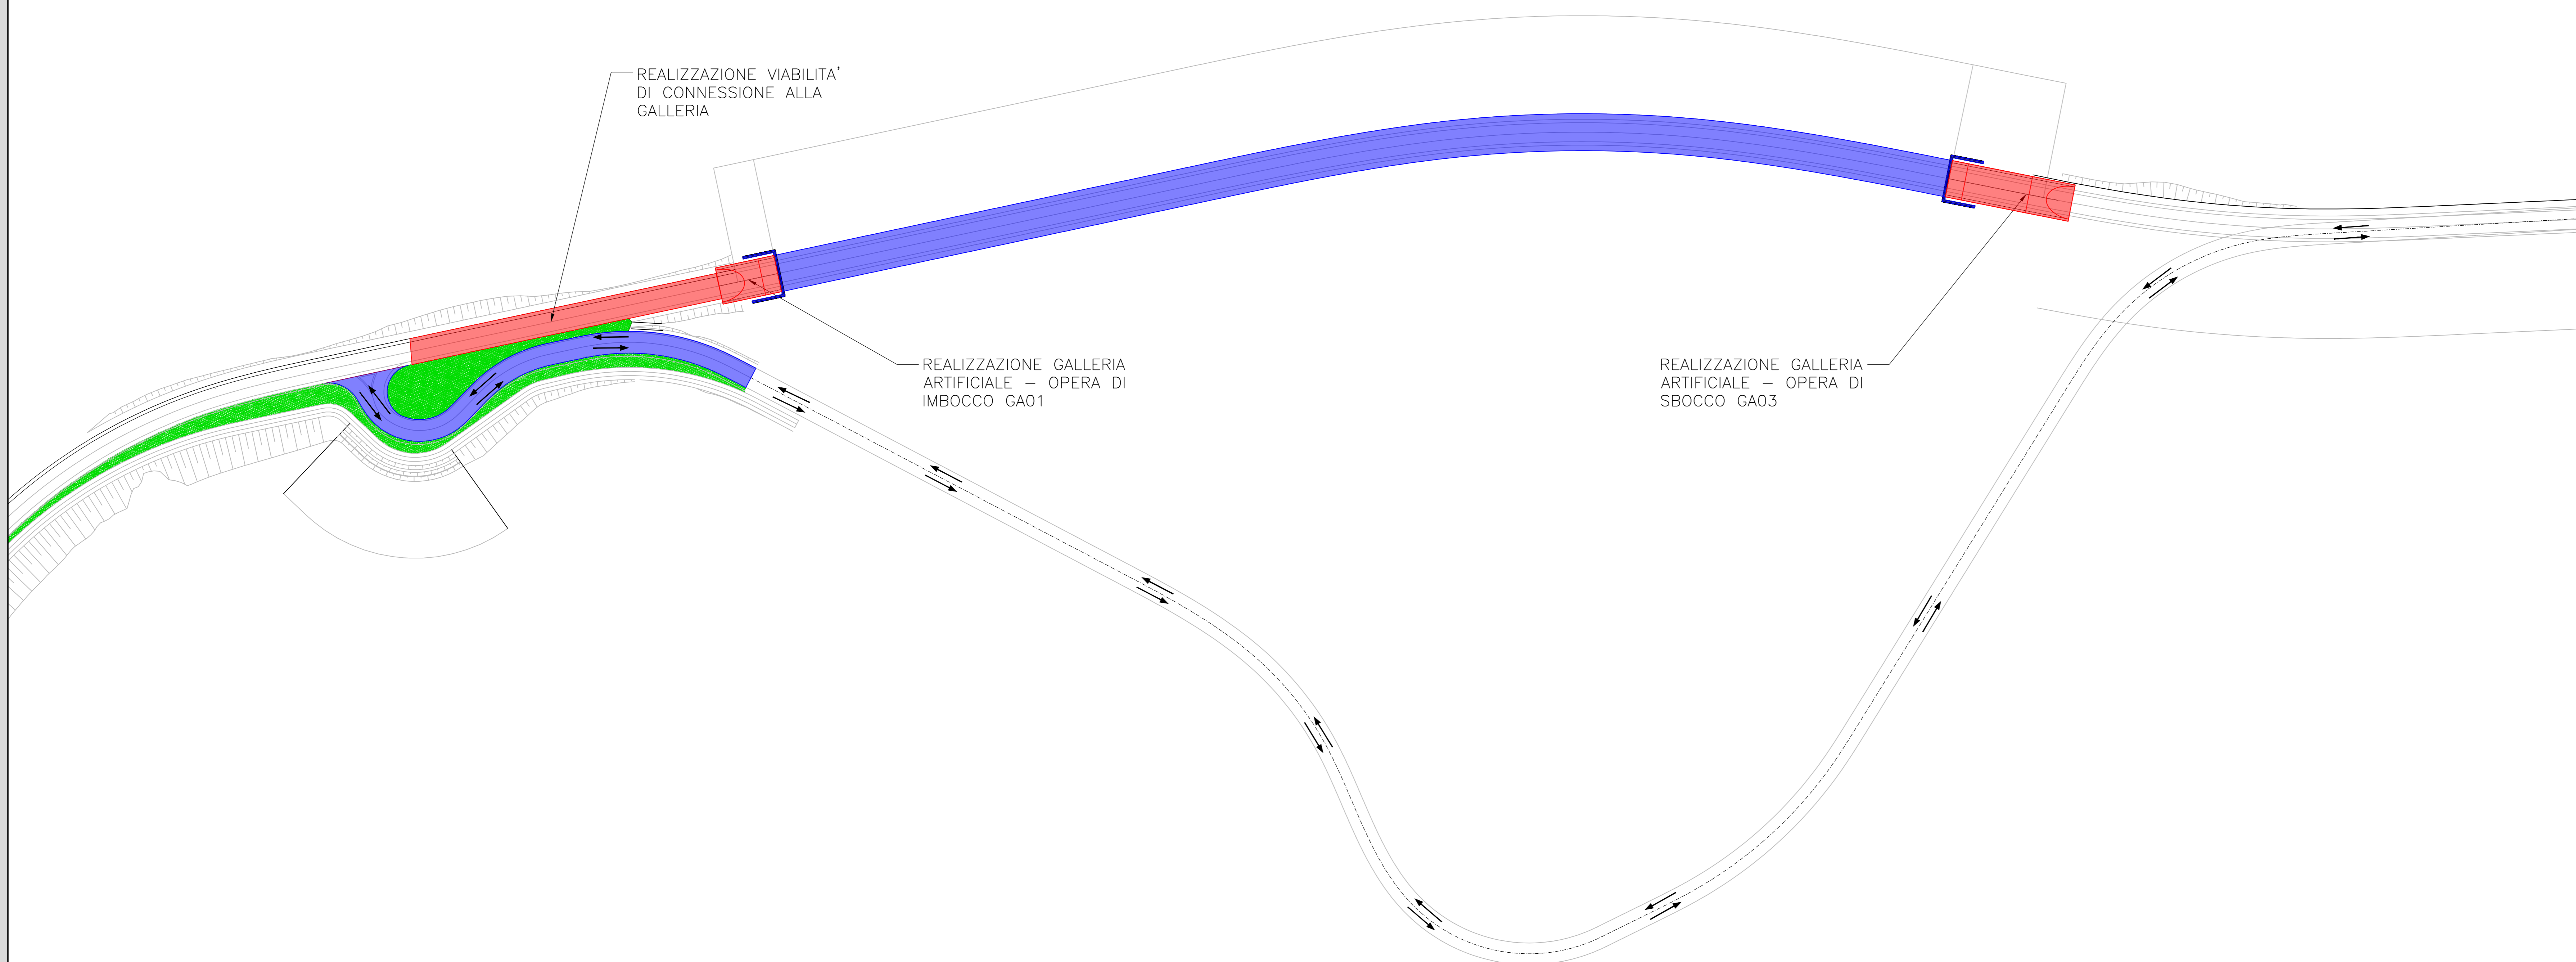

KEYPLAN

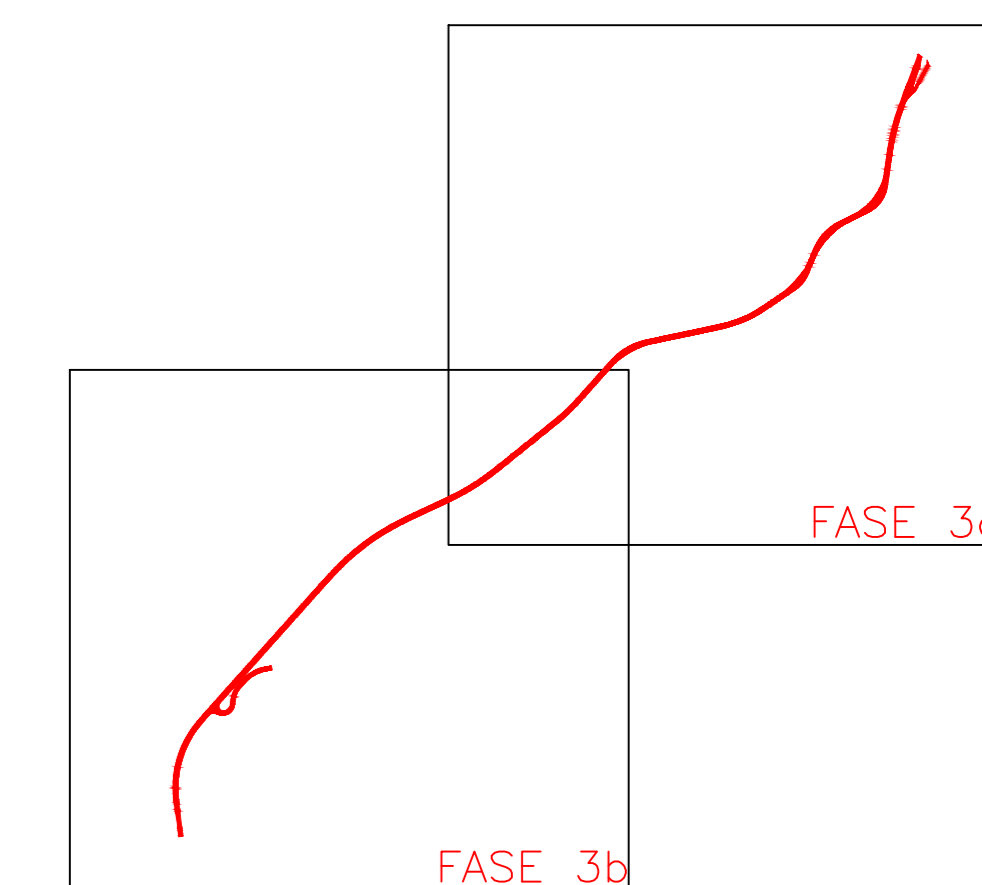


RICHIAMI AD ALTRI ELABORATI

PER LA REALIZZAZIONE DELLE OPERE IDRAULICHE

M012 - T00CA00CANDI01

Sanas
 GRUPPO FS ITALIANE
 Struttura Territoriale Umbria
 Via S. Costantino, 33 - 05211 Perugia T [+39] 075 / 57 491
 P.le. area orientamento@sanas.it - www.sanas.it
 Anas S.p.A. - Gruppo Ferrovie dello Stato Italiane
 Società con socio unico soggetta all'attesa di direzione e coordinamento di Ferrovie dello Stato
 Italiana S.p.A. e controllata ai sensi del D.L. 138/2002 (convertito con L. 178/2002)
 Via Mecenate, 90 - 20138 Roma T [+39] 06 44401 - F [+39] 06 4456224
 P.le. area@gruppo.sts.it
 Cap. Soc. Euro 2.259.892.000,00 Iscr. R.E.A. 1024951 P.IVA 0213381003 - C.F. 8020845097

S.S. 685 "DELLE TRE VALLI UMBRE"
 RETTIFICA DEL TRACCIATO E ADEGUAMENTO ALLA SEZ. TIPO C2 DAL km 41+500 al km 51+500
 STRALCIO 1 - LAVORI DI ADEGUAMENTO ALLA SEZ. TIPO C2 DAL km 49+300 al km 51+500

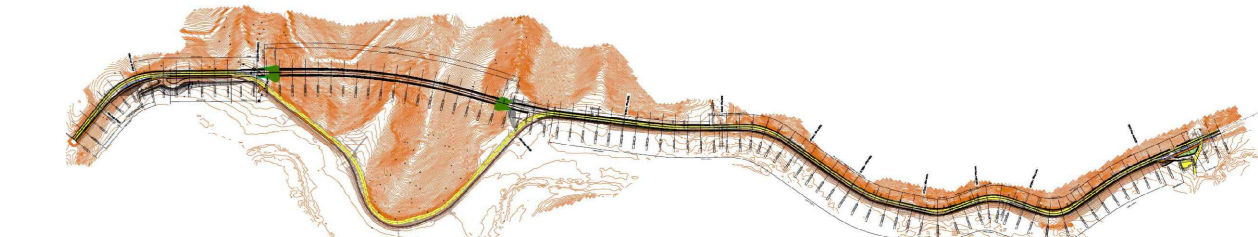

PROGETTO DEFINITIVO

IMPRESA ESECUTRICE		GRUPPO DI LAVORO ANAS	
PROGETTAZIONE		RESPONSABILE DEI LAVORI	
IL PROGETTISTA	IL COORDINATORE DELLA SICUREZZA IN FASE DI PROGETTAZIONE	RESPONSABILE DEL PROCEDIMENTO	
Ing. Valerio BAILETTI Diret. Imp. Progett. e Progett. e Imp. Progett. e Progett. e Imp. Progett. e	Ing. Valerio BAILETTI Diret. Imp. Progett. e Progett. e Imp. Progett. e Progett. e Imp. Progett. e	Ing. Alessandro MICHELI	
PROTOCOLLO		DATA	

N. ELABORATO:	CAPITOLO M - CANTIERIZZAZIONE		
M007	CAPITOLO M0 - CANTIERIZZAZIONE		
CANTIERISTICA: FASI DI REALIZZAZIONE TAV.2			
CODICE PROGETTO	NOME FILE	REVISIONE	SCALA:
PROGETTO	M007-T00CA00CANLF03_A.dwg		
PG0374D2201	CODICE ELAB.	A	VARIE
T00CA00CANLF03			
D			
C			
B			
A	PRIMA EMISSIONE	FEBBRAIO 2013	ING. GIANCARLO TANZI
REV.	DESCRIZIONE	DATA	REDDATTO VERIFICATO APPROVATO