


LEGENDA

-  Progetto
-  Pista ciclopedonale di progetto
-  Sistemazione a verde

Limiti amministrativi

-  Confini comunali

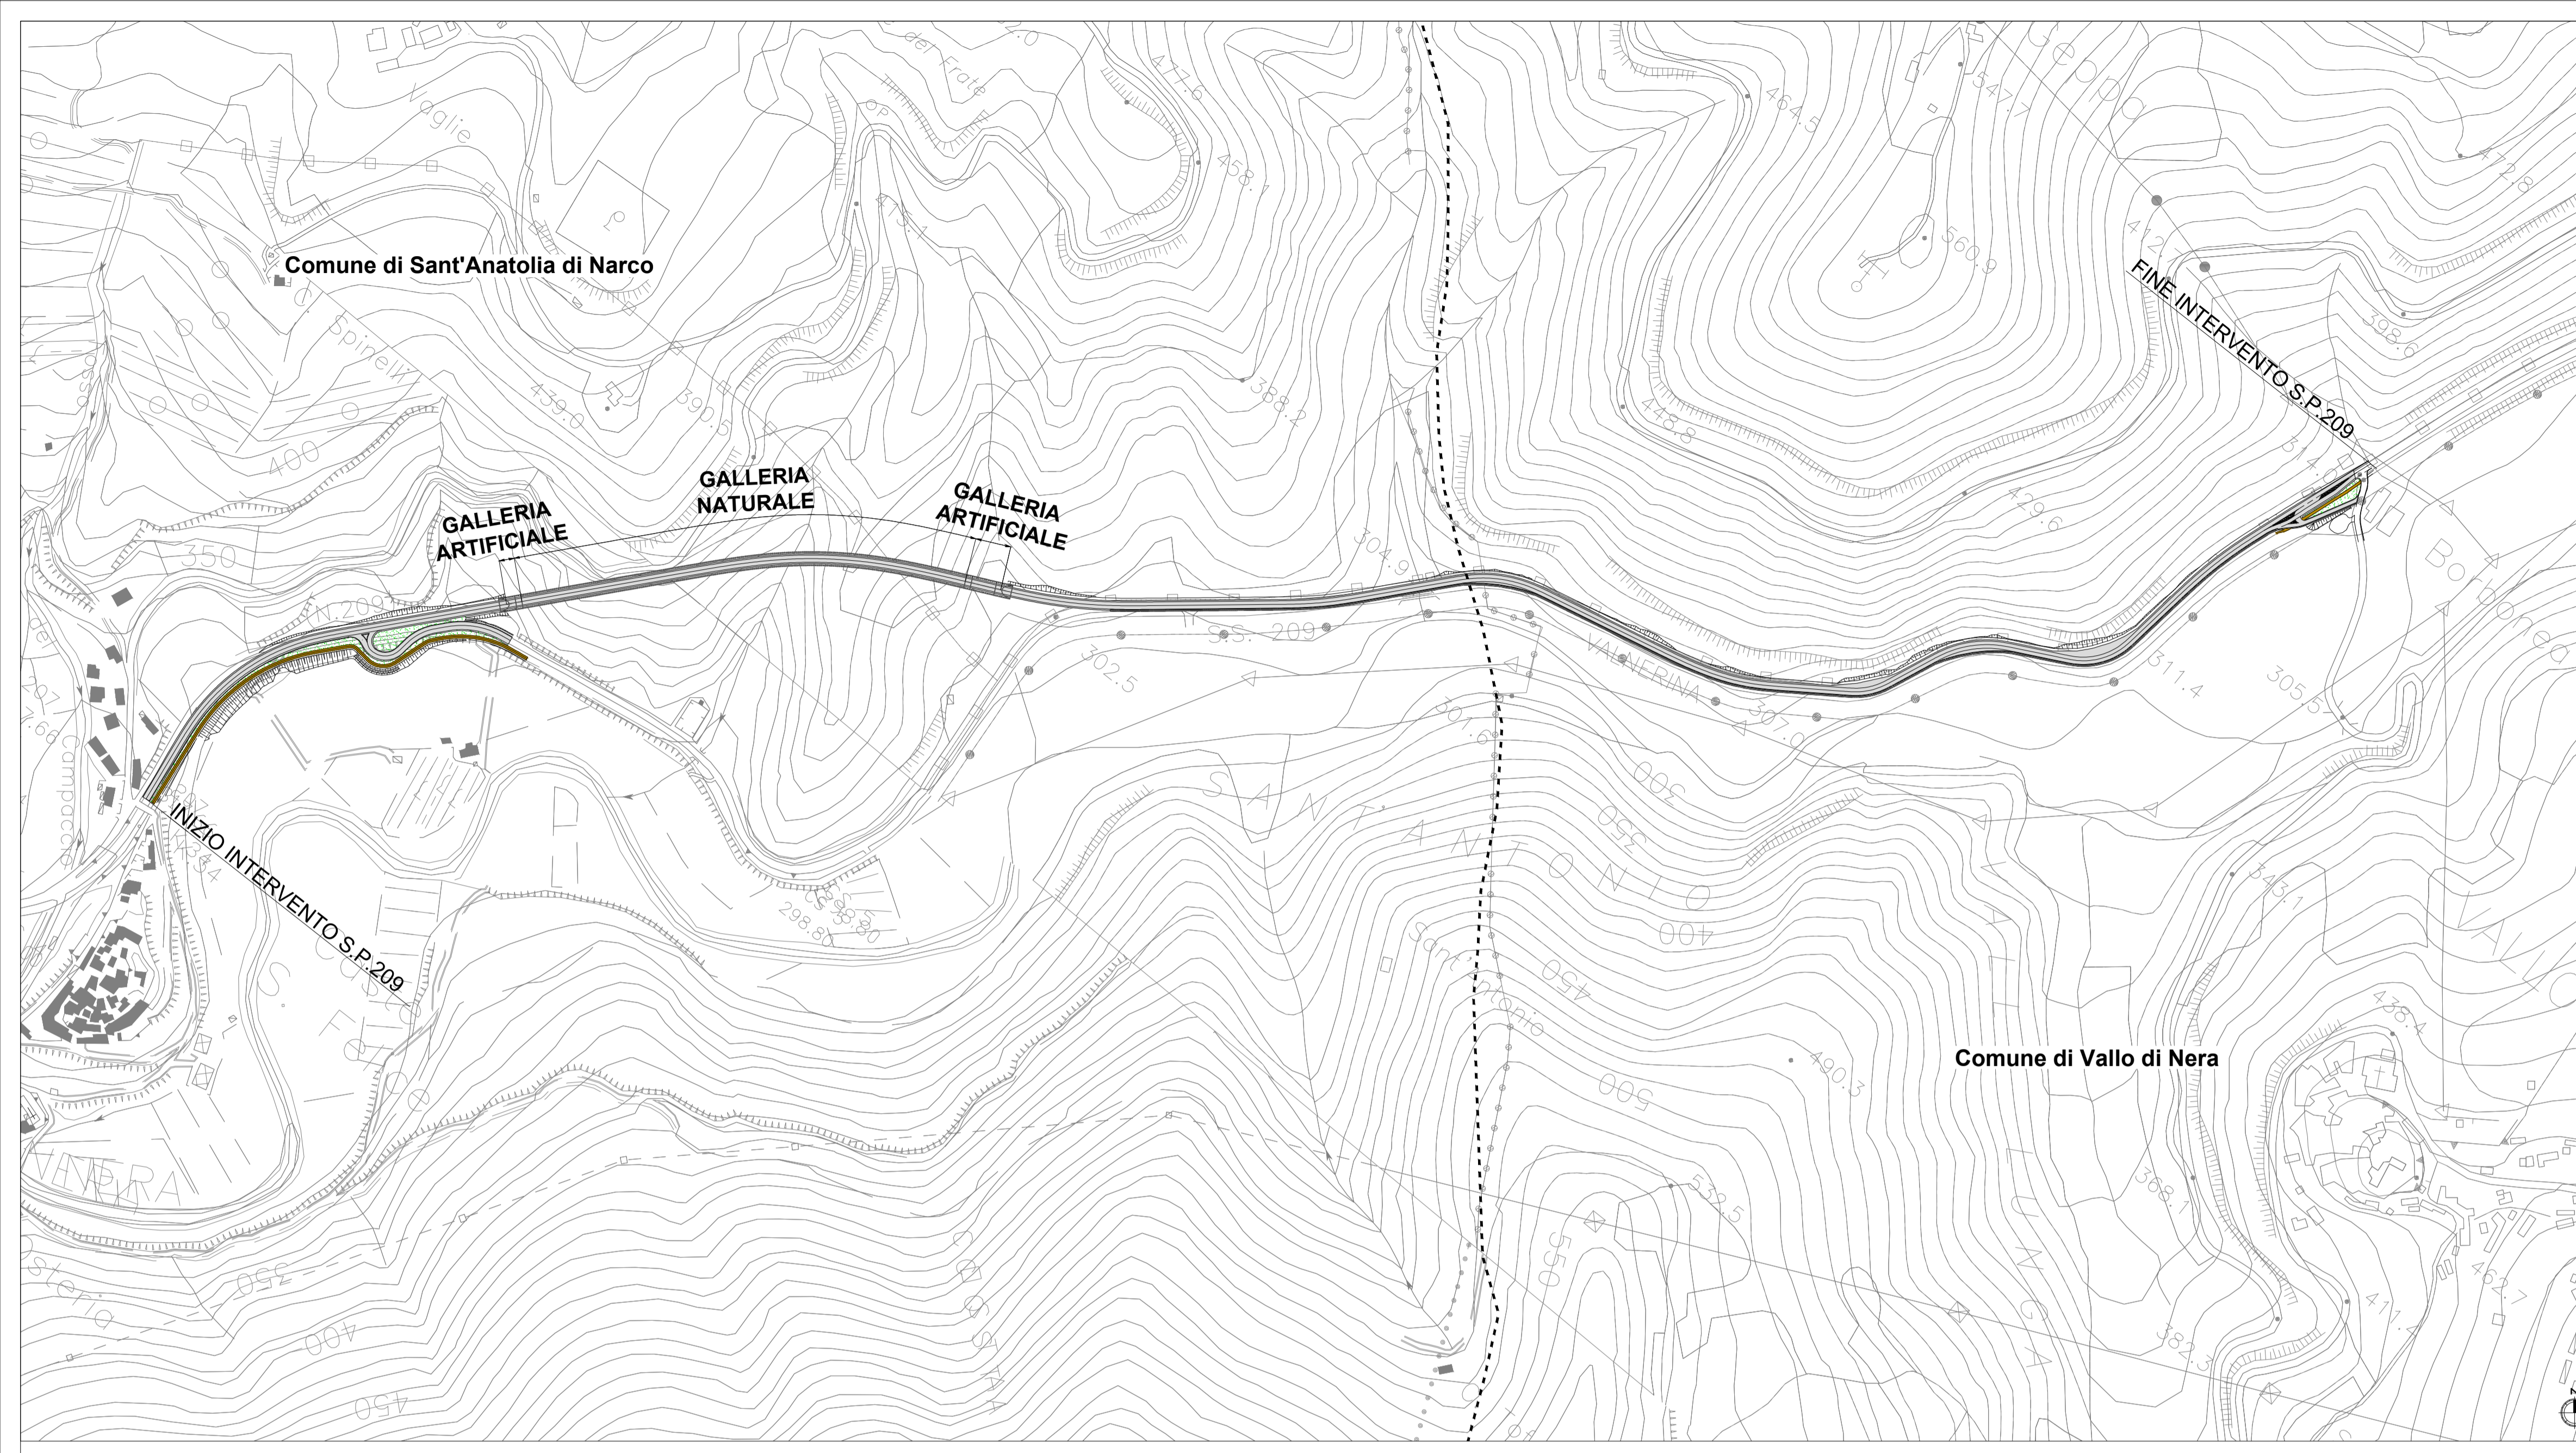



GRUPPO FS ITALIANE

Struttura Territoriale Umbria
Via XX Settembre, 33 - 06121 Perugia T [+39] 075 / 57 491
Pec: anas.umbria@postacert.stradanas.it - www.stradanas.it

Anas S.p.A. - Gruppo Ferrovie dello Stato Italiane
Società con socio unico soggetta all'attività di direzione e coordinamento di Ferrovie dello Stato Italiane S.p.A. e concessionaria ai sensi del D.L. 136/2002 (convertito con L. 178/2002)
Via Moncambrano, 10 - 00185 Roma T [+39] 06 44461 - F [+39] 06 4456224
Pec: anas@postacert.stradanas.it
Cap. Soc. Euro 2.269.892.000,00 Iscr. R.E.A. 1024951 P.IVA 02133681003 - C.F. 80208450587

S.S. 685 "DELLE TRE VALLI UMBRE"
RETTIFICA DEL TRACCIATO E ADEGUAMENTO ALLA SEZ. TIPO C2 DAL km 41+500 al km 51+500
STRALCIO 1 - LAVORI DI ADEGUAMENTO ALLA SEZ. TIPO C2 DAL km 49+300 al km 51+500



PROGETTO DEFINITIVO

IMPRESA ESECUTRICE		GRUPPO DI LAVORO ANAS	
			
PROGETTAZIONE		RESPONSABILE DEI LAVORI	
  			
IL PROGETTISTA	IL COORDINATORE DELLA SICUREZZA IN FASE DI PROGETTAZIONE	RESPONSABILE DEL PROCEDIMENTO	
Ing. Valerio BAJETTI Ordine degli Ingegneri della provincia di Roma n°10117 (Diretto tecnico Ing. Valerio BAJETTI)	Ing. Fabrizio BAJETTI Ordine degli Ingegneri della provincia di Roma n°10117 (Diretto tecnico Ing. Valerio BAJETTI)	Ing. Alessandro MICHELI	
		PROTOCOLLO	DATA

N. ELABORATO:	STUDIO IMPATTO AMBIENTALE		
R117	INQUADRAMENTO PROGETTUALE		
Planimetria e profilo longitudinale soluzione di progetto			
CODICE PROGETTO	NOME FILE	REVISIONE	SCALA:
PG0374D2201	T00_IA02_AMB_PL01_A	A	-
PROGETTO	CODICE ELAB.		
	T00IA02AMBPL01		
D			
C			
B			
A	PRIMA EMISSIONE	MARZO 2023	ING. CAROLINA BAJETTI / ING. GIANCARLO TANZI / ING. VALERIO BAJETTI
REV.	DESCRIZIONE	DATA	REDATTO / VERIFICATO / APPROVATO

