DETTAGLIO DELLA RECINZIONE
rapp. 1:50

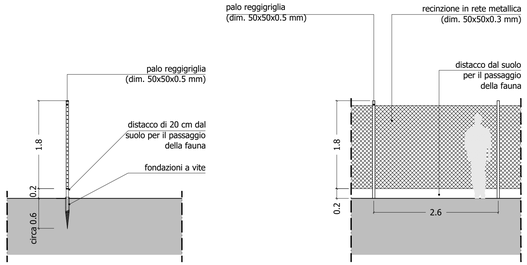

SEZIONE
rapp. 1:50

PROSPETTO
rapp. 1:50

DETTAGLIO DELLA VIABILITÀ DI SERVIZIO
rapp. 1:50

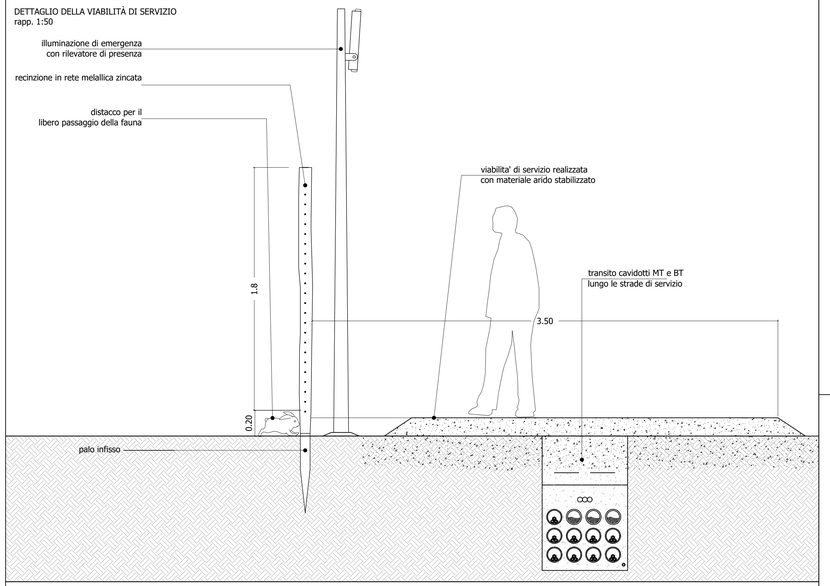

DETTAGLIO DELL' ILLUMINAZIONE DI EMERGENZA
rapp. 1:50

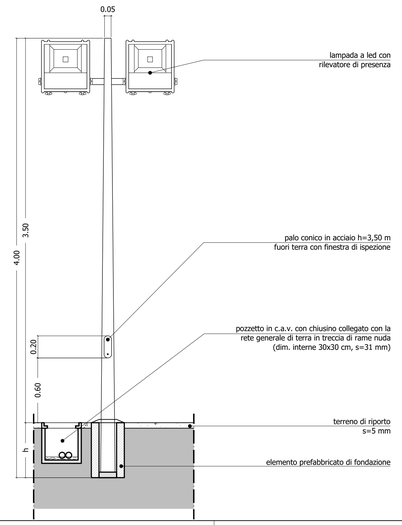

DETTAGLIO DELL'INSEGUITORE SOLARE MONOASSIALE
rapp. 1:50

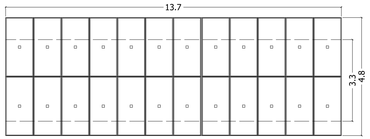

PIANTA TRAKER 2X12
rapp. 1:50

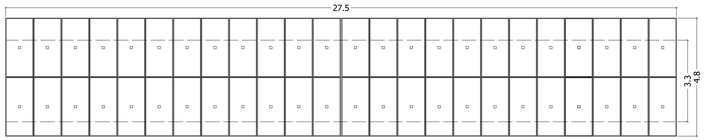

PIANTA TRAKER 2X24
rapp. 1:50

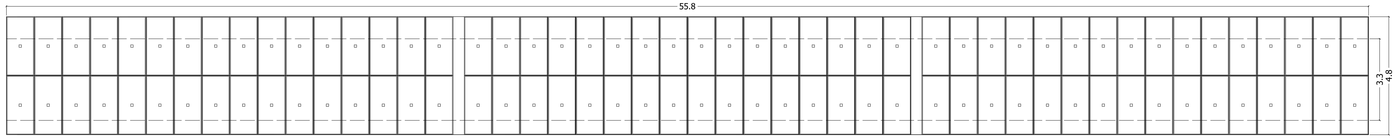

PIANTA TRAKER 2X48
rapp. 1:50

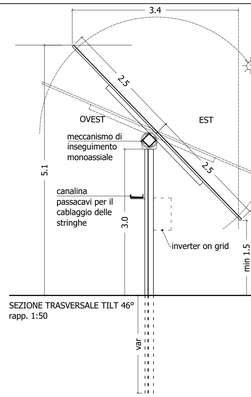

SEZIONE TRASVERSALE TILT 46°
rapp. 1:50

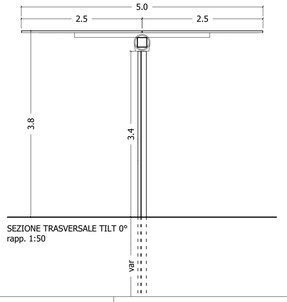

SEZIONE TRASVERSALE TILT 0°
rapp. 1:50

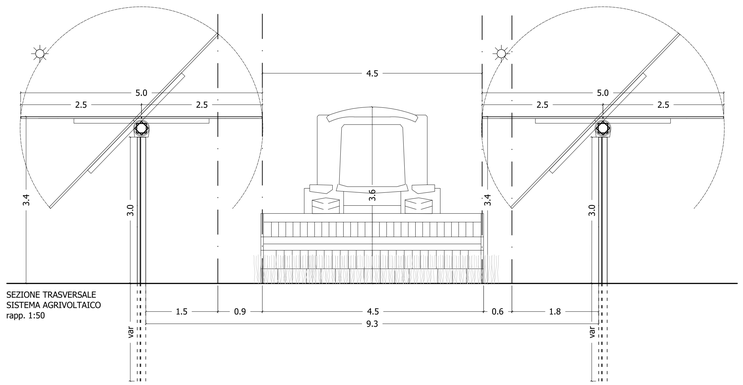

SEZIONE TRASVERSALE
SISTEMA AGRIVOLTAICO
rapp. 1:50

Firmado por CHORRO LOPEZ JOSE LUIS - ***6197** el dia 29/03/2023 con un certificado emitido por AC FNMT Usuarios

SOGGETTO PROPONENTE:

SMARTENERGY12111 S.R.L.
P.zza Cavour n.1. 20121 Milano (MI)

COMUNE DI GRAVINA IN PUGLIA (BA)
Località MASSERIA PELLICCIARI
PROGETTO PER LA REALIZZAZIONE DI UN NUOVO IMPIANTO AGRIVOLTAICO
E DELLE RELATIVE OPERE DI CONNESSIONE ALLA RTN
POTENZA NOMINALE 35,09 MW
DENOMINAZIONE IMPIANTO - AFV_Pellicciari

PROGETTO DEFINITIVO

PROCEDURA DI AUTORIZZAZIONE UNICA REGIONALE di cui all'art.12 del D.lgs 387/2003 - Linee Guida Decr. MISE 10/09/2010
PROCEDURA DI VALUTAZIONE DI IMPATTO AMBIENTALE PRESSO IL MiTE ai sensi dell'art. 31, c.6 del DL 77/21
PROGETTAZIONE AGRIVOLTAICA ai sensi dell'articolo 65, comma 1-quater e 1-quinquies, del decreto-legge 24 gennaio 2012, n. 1
e delle LINEE GUIDA IMPIANTI AGRIVOLTAICI pubblicate dal MiTE il 06/06/2022

Serie ELABORATI GRAFICI progetto

Elementi di impianto

scala VARIE

codice interno: **EG 012** — rev:

denominazione elaborato:
ZL7CDF0_ElaboratoGrafico_0_12.pdf
ZL7CDF0

PROGETTAZIONE DELLE OPERE:

Progettazione civile e inserimento ambientale

Arch. Andrea Giuffrida
Via Cannolaro, 33 - 89047 Roccella Ionica (RC)
Via Gandino, 21 - 00167 Roma (RM)

Strutture e supporto tecnico opere civili:
Studio La Monaca Srl
Via Cilicia, 35 - 00179 Roma (RM)

Agronomia e studi colturali

Dott. Agr. Gianfranco Giuffrida
Via Cannolaro, 33 - 89047 Roccella Ionica (RC)

Progettazione elettrica

Energy Cliet Service Srl
Via F. Corridoni, 93
24124 Bergamo

firma / timbro progettista

CONIGLIO
FULVIO
23.02.2023
08:33:19 UTC

firma / timbro committente

REV.	DATA	DESCRIZIONE MODIFICA	REDATTO	APPROVATO	AUTORIZZATO	COD. DOCUMENTO
02						C477_EG_012
01						
00	07/2022	prima emissione	AG	AG	AG	FOGLIO 1 DI 1

E' vietata ai sensi di legge la divulgazione e la riproduzione del presente documento senza la preventiva autorizzazione