

**RETE DI SMALTIMENTO ACQUE METEORICHE STRADE E PIAZZALI**


	POZZETTO DI ISPEZIONE E CURVA/CADITOIE CON QUOTA FONDO TUBO
	TUBAZIONE IN PVC/PEAD SPIRALATO i = 0.5 % min - DN var. min 250 mm - SN8
	VASCA DI PRIMA PIOGGIA

**RETE DI SMALTIMENTO DELLE ACQUE METEORICHE DALLE COPERTURE**


	DISCENDENTE
	POZZETTO DISCENDENTE/POZZETTO DI ISPEZIONE E CURVA
	TUBAZIONE IN PVC/PEAD SPIRALATO i = 0.5 % min - DN var. min 160 mm - SN8

**SMALTIMENTO ACQUE AREA TRASFORMATORI**

	POZZETTO DI ISPEZIONE E CURVA
	COLLEGAMENTO TRA VASCHE-FONDAZIONI DEI TRASFORMATORI A VASCA RACCOLTA OLI
	VASCA RACCOLTA OLIO TRASFORMATORI
	POMPE DI SVUOTAMENTO
	VASCA DI DISOLEAZIONE
	POZZETTO DI CAMPIONAMENTO

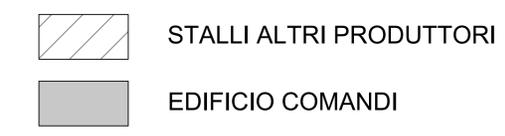

**TIPICO DELL'IMPIANTO DI PRIMA PIOGGIA**

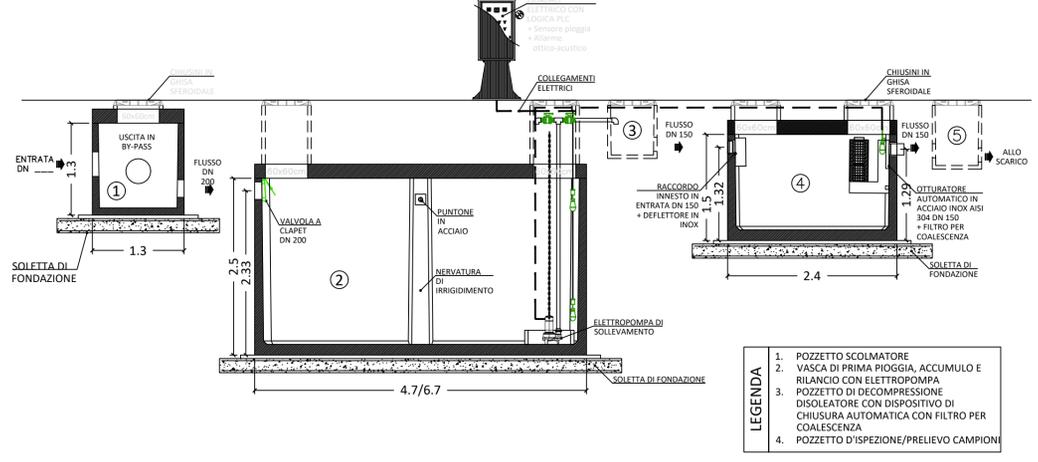

**SOGGETTO PROPONENTE:**  
  
**SMARTENERGY2111 S.R.L.**  
 P.zza Cavour n. 1. 20121 Milano (MI)

**COMUNE DI GRAVINA IN PUGLIA (BA)**  
 Località MASSERIA PELLICCIARI  
**PROGETTO PER LA REALIZZAZIONE DI UN NUOVO IMPIANTO AGRIVOLTAICO E DELLE RELATIVE OPERE DI CONNESSIONE ALLA RTN**  
 POTENZA NOMINALE 35,09 MW  
 DENOMINAZIONE IMPIANTO - AFV\_Pellicciari

**PROGETTO DEFINITIVO**  
 PROCEDURA DI AUTORIZZAZIONE UNICA REGIONALE di cui all'art.12 del D.lgs 387/2003 - Linee Guida Decr. MISE 10/09/2010  
 PROCEDURA DI VALUTAZIONE DI IMPATTO AMBIENTALE PRESSO IL MITE ai sensi dell'art. 31, c.6 del DL 77/21  
 PROGETTAZIONE AGRIVOLTAICA ai sensi dell'articolo 65, comma 1-quadro e 1-quinquies, del decreto-legge 24 gennaio 2012, n. 1 e delle LINEE GUIDA IMPIANTI AGRIVOLTAICI pubblicate dal MITE il 06/06/2022

Serie ELABORATI GRAFICI connessione. codice interno **EG 029** rev

Sottostazione Utente - smaltimento acque e dettagli denominazione elaborato **2L7CDF0\_ElaboratoGrafico\_8\_29.pdf**  
 2L7CDF0\_ImpiantiDiUtenza\_08.pdf

scala VARIE

**PROGETTAZIONE DELLE OPERE:**

**Progettazione civile e inserimento ambientale**  
 Arch. **Andrea Giuffrida**  
 Via Cannolaro, 33 - 89047 Roccella Ionica (RC)  
 Via Gandino, 21 - 00167 Roma (RM)

Strutture e supporto tecnico opere civili:  
**Studio La Monaca Srl**  
 Via Cilicia, 35 - 00179 Roma (RM)

**Agronomia e studi colturali**  
 Dott. Agr. **Gianfranco Giuffrida**  
 Via Cannolaro, 33 - 89047 Roccella Ionica (RC)

**Progettazione elettrica**  
  
**Energy Cliet Service Srl**  
 Via F. Corridoni, 93  
 24124 Bergamo

firma / simbolo progettista  
 firma / simbolo committente

02						COD. DOCUMENTO
01						C477_EG_029
00	07/2022	prima emissione		AM	AG	AG
REV.	DATA	DESCRIZIONE MODIFICA	REDATTO	APPROVATO	AUTORIZZATO	FOGLIO
						1 DI 1

E' vietata ai sensi di legge la divulgazione e la riproduzione del presente documento senza la preventiva autorizzazione