

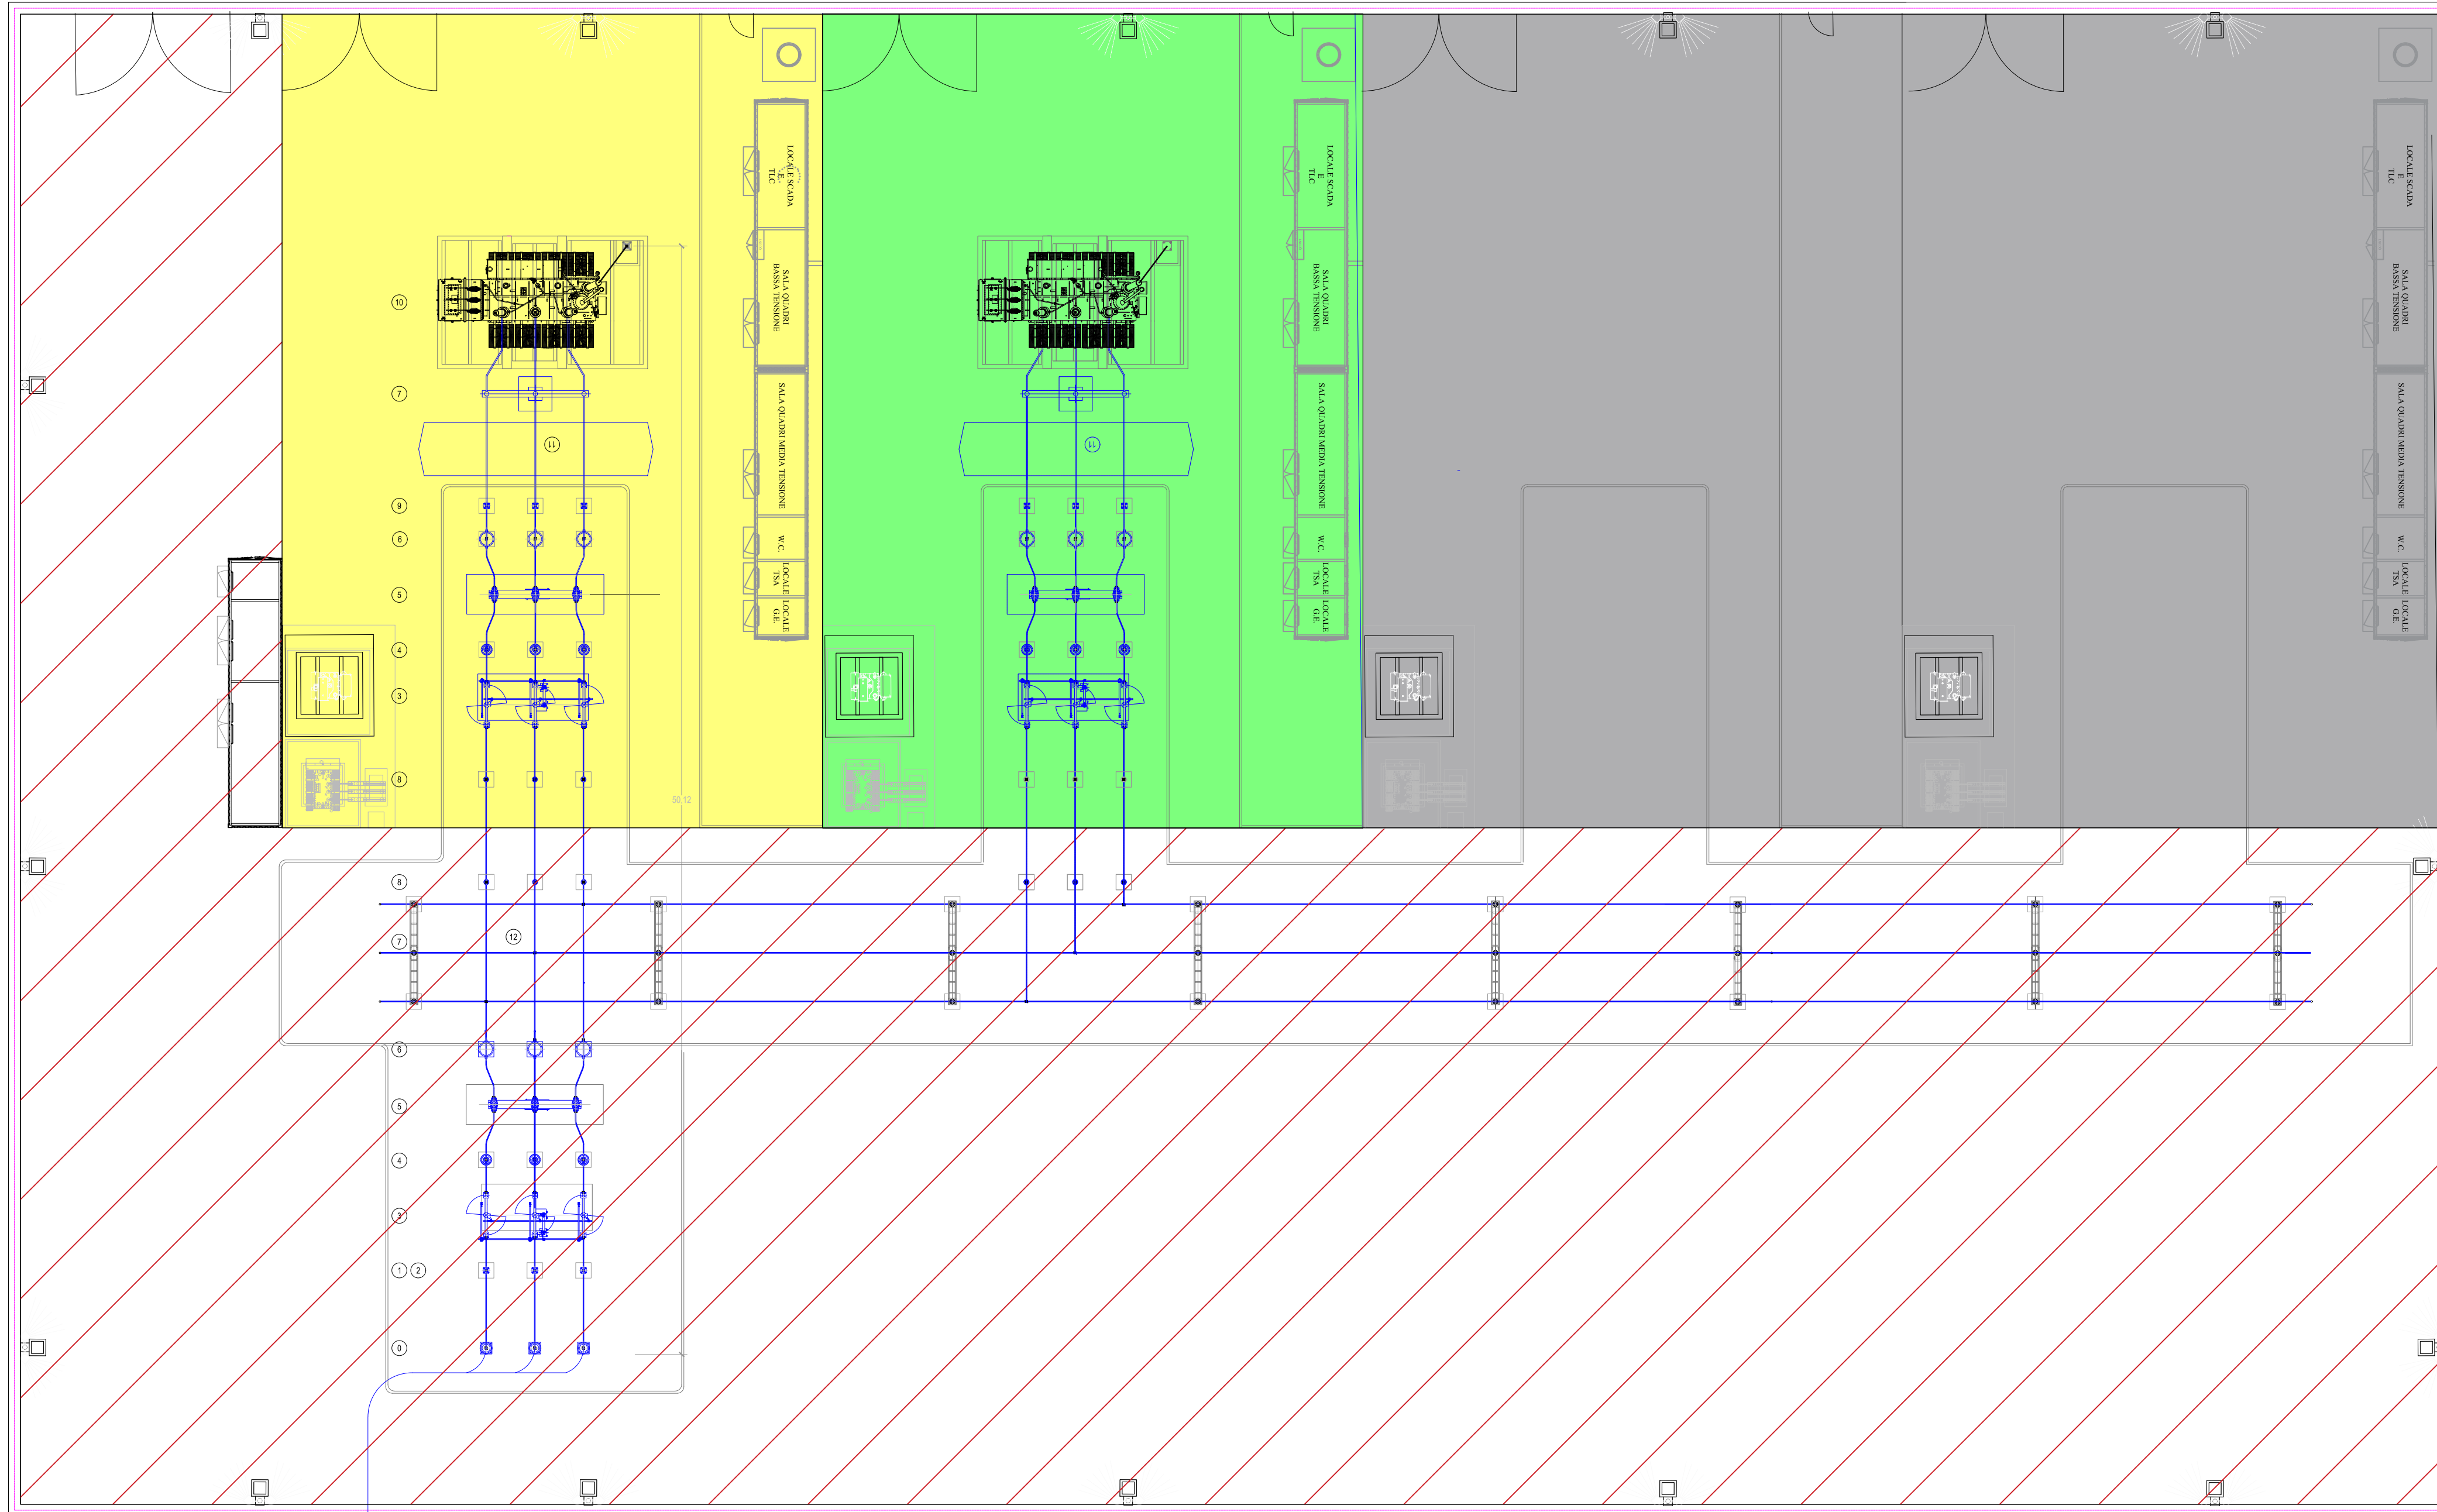


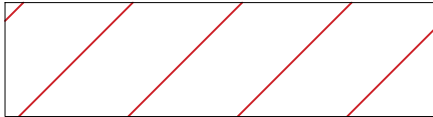

110,71

68,45

 

-  PARTE AT IN COMUNE
-  BAS ITALY 14
-  BAS ITALY 25
-  PREDISPOSIZIONE FUTURI PRODUTTORI



PROGETTO PER LA REALIZZAZIONE DI UN IMPIANTO AGROVOLTAICO
 DENOMINATO "MARGHERITO"
 DI POTENZA COMPLESSIVA PARI A 47,01852 MWp POSIZIONATO A TERRA, SITO IN CONTRADA
 MARGHERITO NEL COMUNE DI RAMACCA (CT)

OGGETTO **PROGETTO DEFINITIVO**


ELABORATO **PLANIMETRIA SUDDIVISIONE AREA SOTTOSTAZIONE**

Codice elaborato	Data	Livello progettazione	Emesso	Verificato	Approvato	REV.
05-MGTO-PD.00	GEN. 2023	DEFINITIVO	ING. G. VICINO	ING. G. VICINO	ING. G. VICINO	00

Società proponente Timbri e firme

 **BAS**
 Italy Ventiquattro s.r.l.
 BAS Italy Ventiquattro s.r.l.
 Via Bissacò 26
 20063 Cornusco sul Naviglio (MI)
 email: basitaly.ventiquattro@legdmat.it

Progettazione Timbri e firme

 **E-PRIMA**
 E-PRIMA S.R.L.
 Via Mangiarotti 20/C
 95030 Nicolosi (CT)
 tel: 095914116 - cell: 3339533392
 email: info@e-prima.eu

Scala metrica
 1:200