

AUTORIZZAZIONE UNICA Ex D. LGS. n. 387/2003





**PROGETTO DEFINITIVO
PARCO EOLICO MONTI ALÀ DEI SARDI**

Titolo elaborato:
**CARTA DEI VINCOLI PAI – RISCHIO IDRAULICO
CON AREA D'IMPIANTO SU CTR**

RB	CID	CID	EMMISSIONE			
REDATTO	CONTR.	APPROV.	DESCRIZIONE	REVISIONE	DOCUMENTO	DATA
						12/09/23 0 0
						DATA
						REV

PROPONENTE



PONENTE PRIME S.R.L.
Via A. De Gasperi N. 8
74023 GROTTAGLIE (TA)

CONSULENZA



GE.CO.D'ORS S.R.L.
Via A. De Gasperi N. 8
74023 GROTTAGLIE (TA)


PROGETTISTA
ING. GAETANO D'ORONZIO
Via GOITO 14 – COLLABRARO (MT)

Codice
MASA127a

Formato
A0

Scala
1:30.000

Foglio
1 di 3

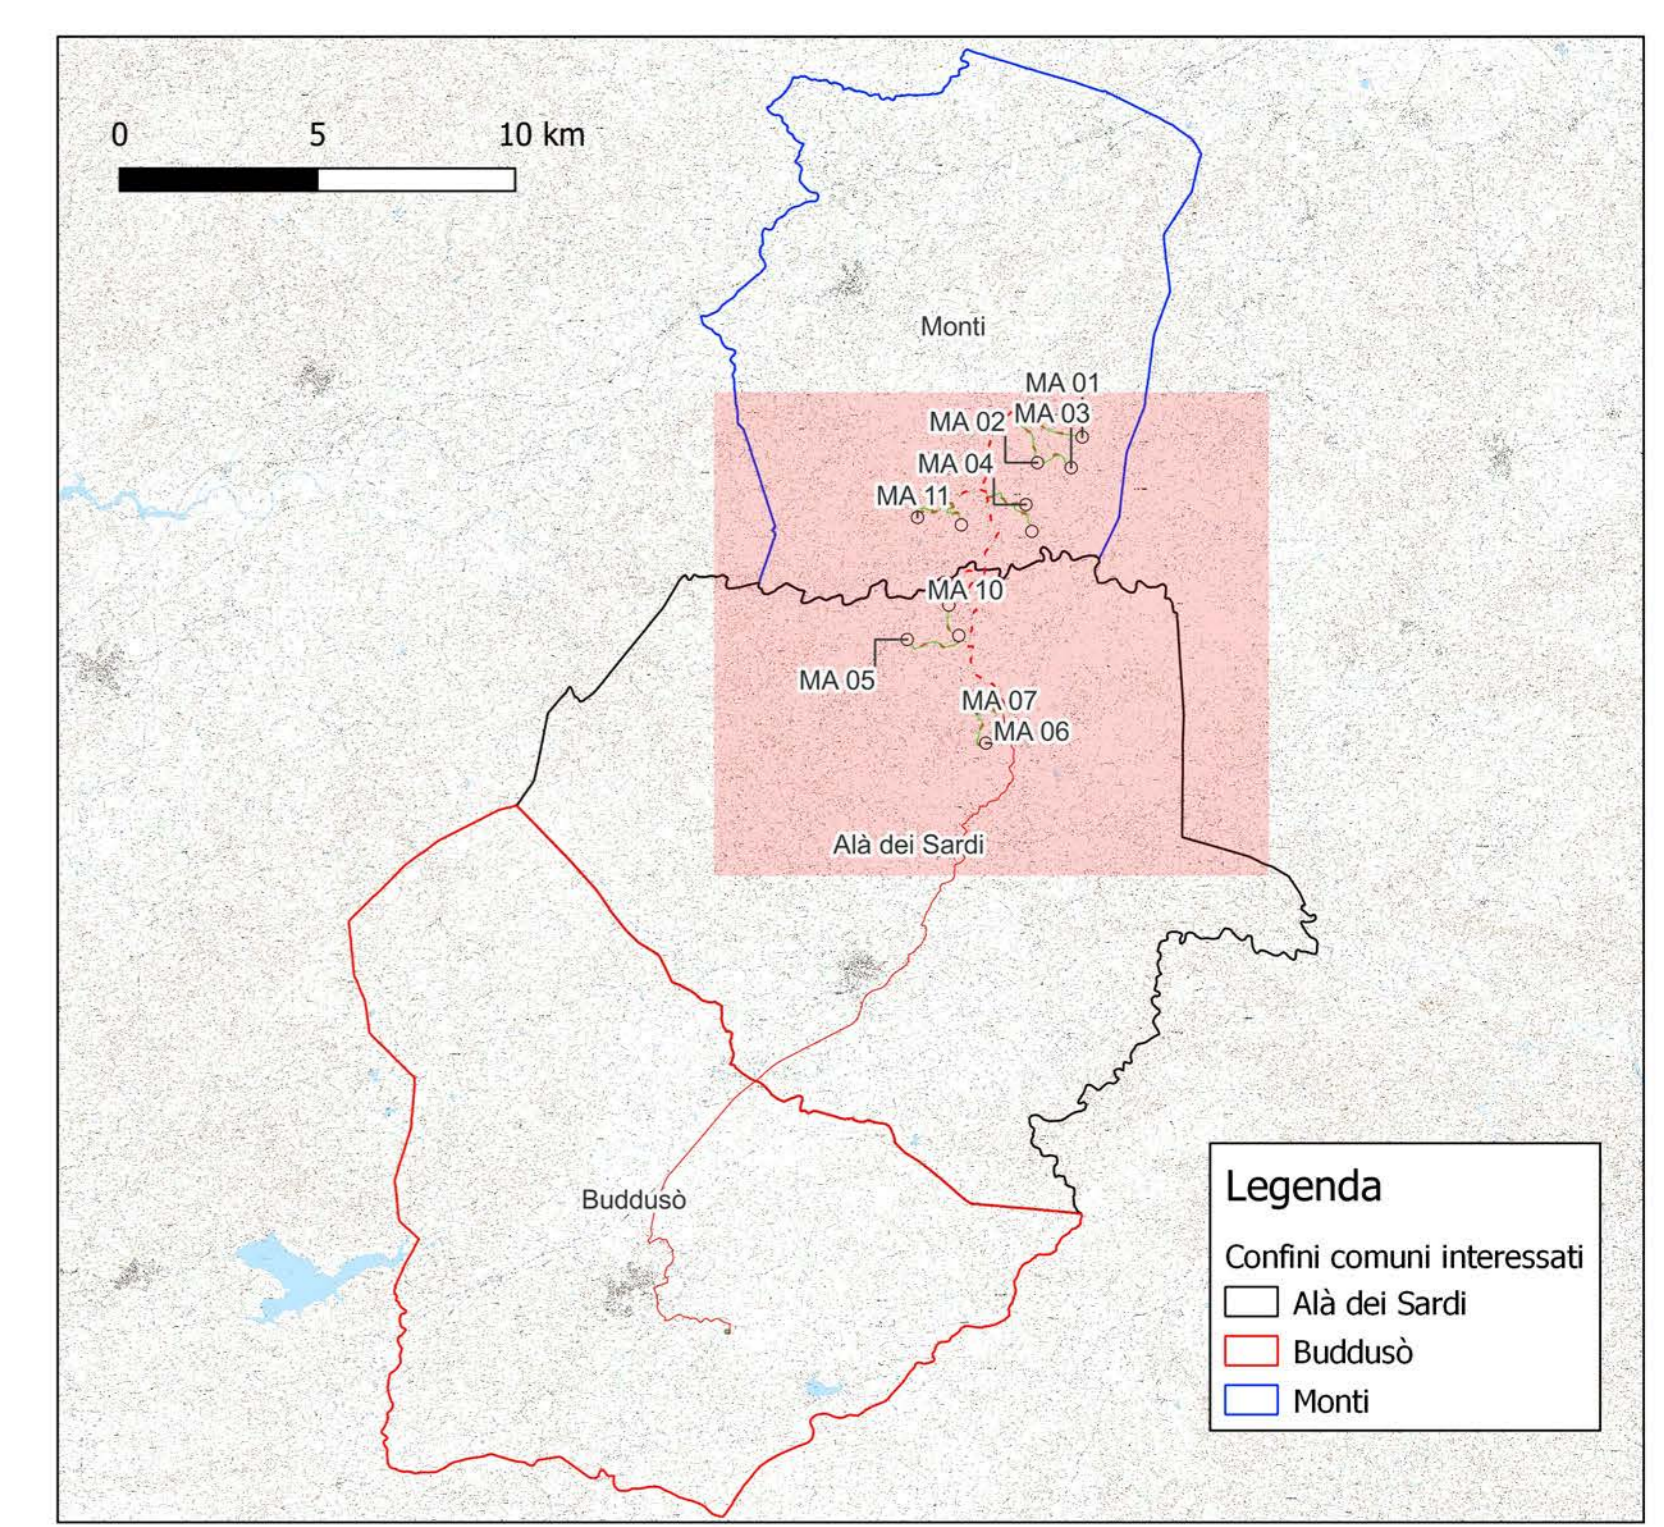

Legenda

Confini comuni interessati

- Alà dei Sardi
- Buddusò
- Monti

Legenda

Legenda

- Aerogeneratore MA XX
- Rotore D 172 m
- Piazzola di montaggio
- Viabilità di progetto
- Linea MT 33 kV
- Linea AT 150 kV
- SEU 15033 kV

Limiti Amministrativi

- Limiti comuni Sardegna

Piano stralcio di bacino per l'assetto idrogeologico (PAI)
Pericolo Idraulico Rev_59

- HI-P1 (Aree a pericolosità idraulica moderata o fascia geomorfologica)

AUTORIZZAZIONE UNICA Ex D. LGS. N. 387/2003

**PROGETTO DEFINITIVO
PARCO EOLICO MONTI ALÀ DEI SARDI**


Titolo elaborato:

**CARTA DEI VINCOLI PAI – RISCHIO IDRAULICO
CON AREA D'IMPIANTO SU CTR**

RB	GD	CD	EMISSIONE	12/05/23	0	0
REDAITTO	CONTR.	APPROV.	DESCRIZIONE REVISIONE DOCUMENTO	DATA	REV	

PROPONENTE	CONSULENZA
PONENTE PRIME S.R.L. Via A. De Gasperi N. 8 74023 GROTTAGLIE (TA)	GE.CO.D'OR S.R.L. Via A. De Gasperi N. 8 74023 GROTTAGLIE (TA)
	PROGETTISTA ING. GAETANO D'ORONZIO Via Gotto 14 – COLBRARO (MT)

Codice MASA127a	Formato A0	Scala 1:15.000	Foglio 2 di 3
--------------------	---------------	-------------------	------------------

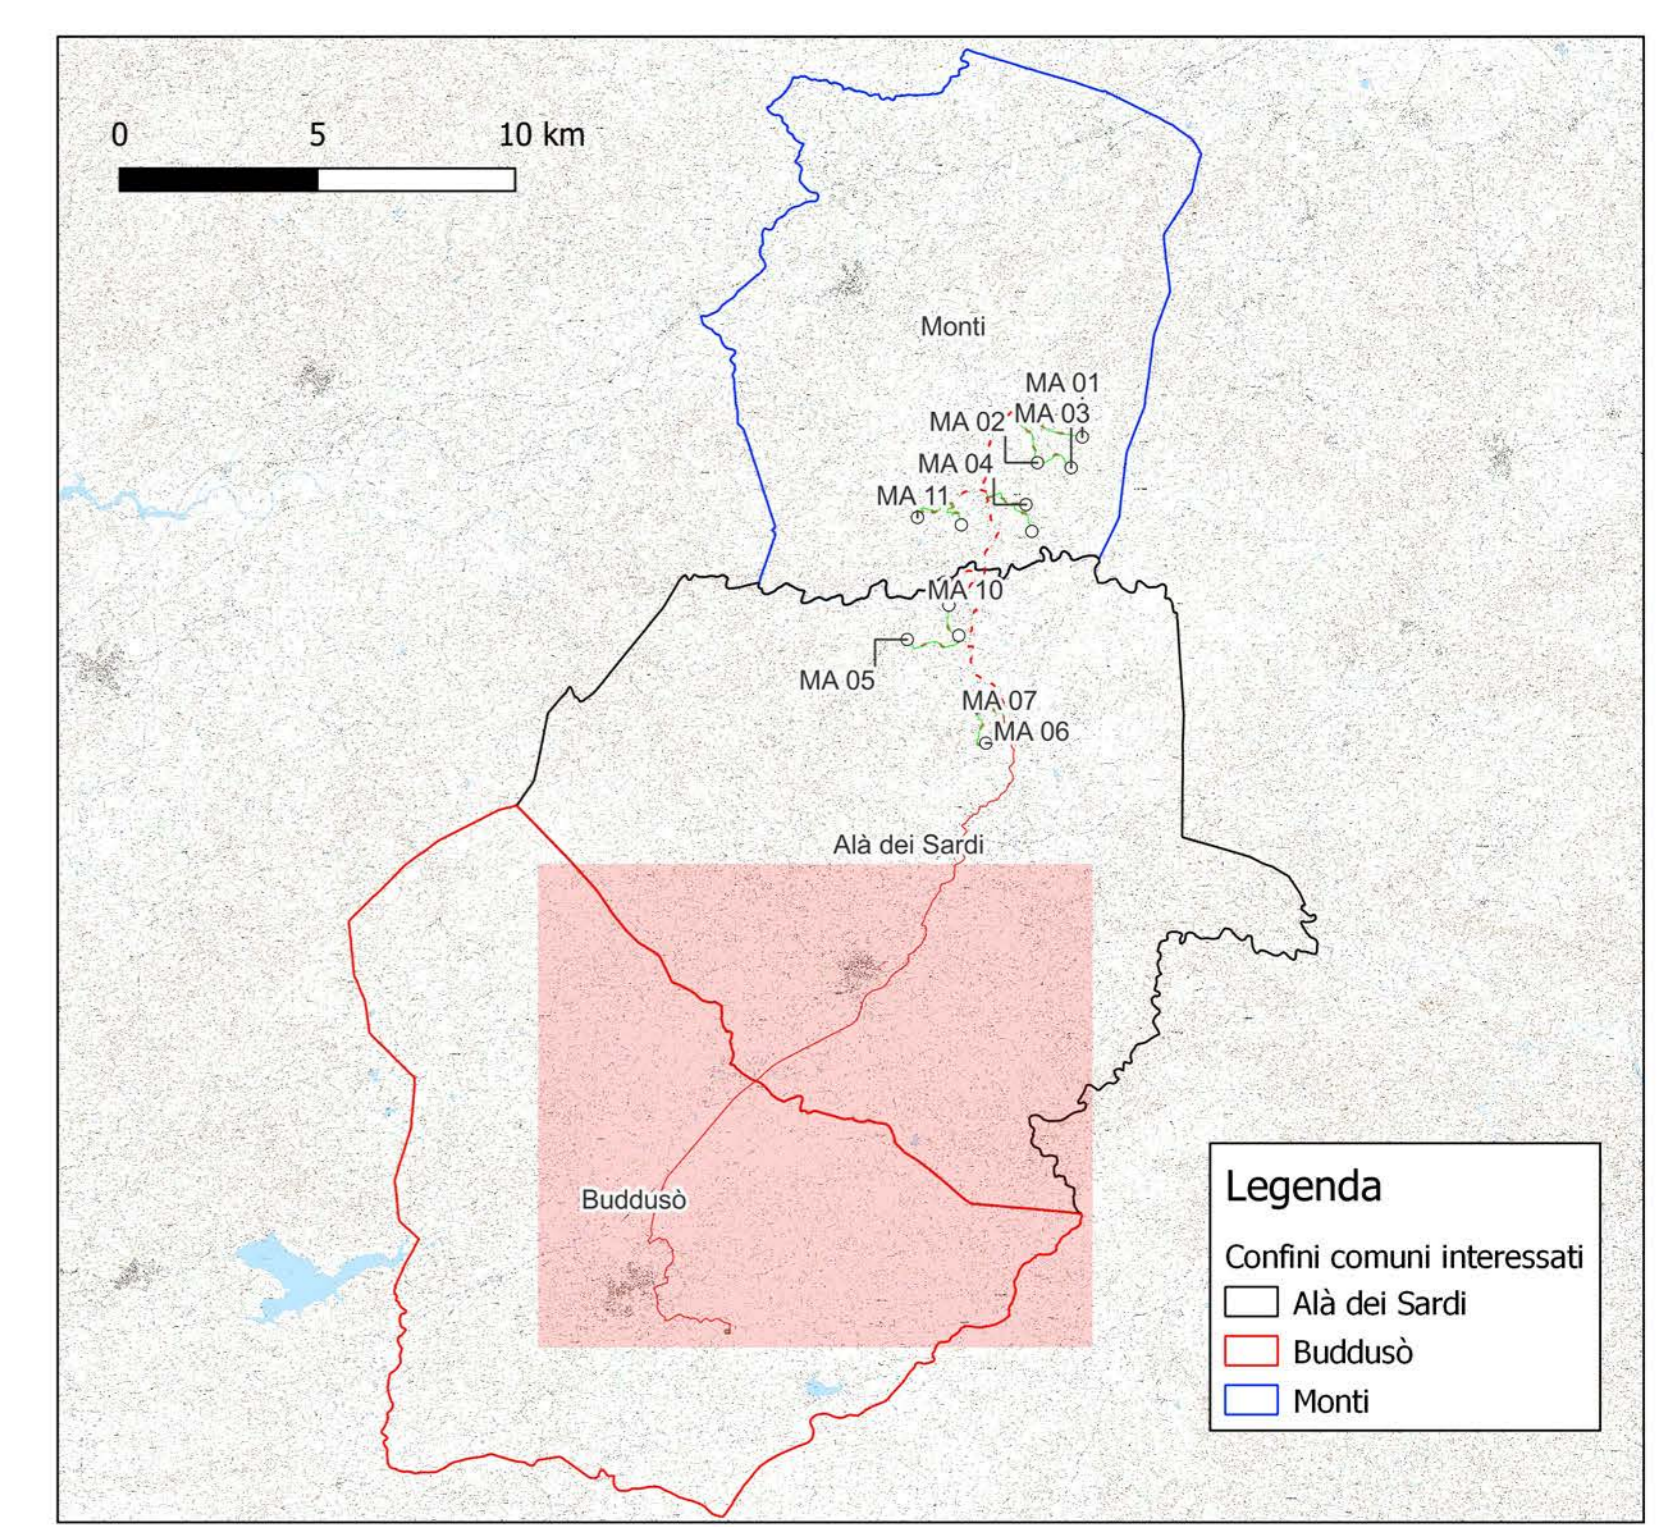

Legenda

Confini comuni interessati

- Alà dei Sardi
- Budduso
- Monti

Legenda

Linea AT 150 kV

SE RTN 150 kV Budduso

Limiti Amministrativi

Limiti comuni Sardegna

Piano stralcio di bacino per l'assetto idrogeologico (PAI)

Pericolo Idraulico Rev_59

- HI1-P1 (Aree a pericolosità idraulica moderata o fascia geomorfologica)
- HI2-P2 (Aree a pericolosità idraulica media)
- HI3-P3 (Aree a pericolosità idraulica elevata)
- HI4-P4 (Aree a pericolosità idraulica molto elevata)

AUTORIZZAZIONE UNICA Ex D. LGS. N. 387/2003

PROGETTO DEFINITIVO
PARCO EOLICO MONTI ALÀ DEI SARDI

Titolo elaborato:

CARTA DEI VINCOLI PAI – RISCHIO IDRALICO
CON AREA D'IMPIANTO SU CTR

RB	GD	CD	EMISSIONE						
REDATTO	CONTR.	APPROV.	DESCRIZIONE	REVISIONE	DOCUMENTO	DATA	REV		
						12/05/23	0	0	

PRONENTE	CONSULENZA		
PONENTE PRIME S.R.L. Via A. De Gasperi N. 8 74023 GROTTAGLIE (TA)	GE.CO.D'ORS S.R.L. Via A. De Gasperi N. 8 74023 GROTTAGLIE (TA)		
	PROGETTISTA ING. GAETANO D'ORONZIO Via GOITO 14 – COLBRARO (MT)		
Codice MASA127a	Formato A0	Scala 1:15.000	Foglio 3 di 3