


DA	TRATTA	LUNGHEZZA (m)	CIRCUITO A		CIRCUITO B		CIRCUITO C		CIRCUITO D		CIRCUITO E	
			N. CAVI	FORMAZIONE CAVO	N. CAVI	FORMAZIONE CAVO	N. CAVI	FORMAZIONE CAVO	N. CAVI	FORMAZIONE CAVO	N. CAVI	FORMAZIONE CAVO

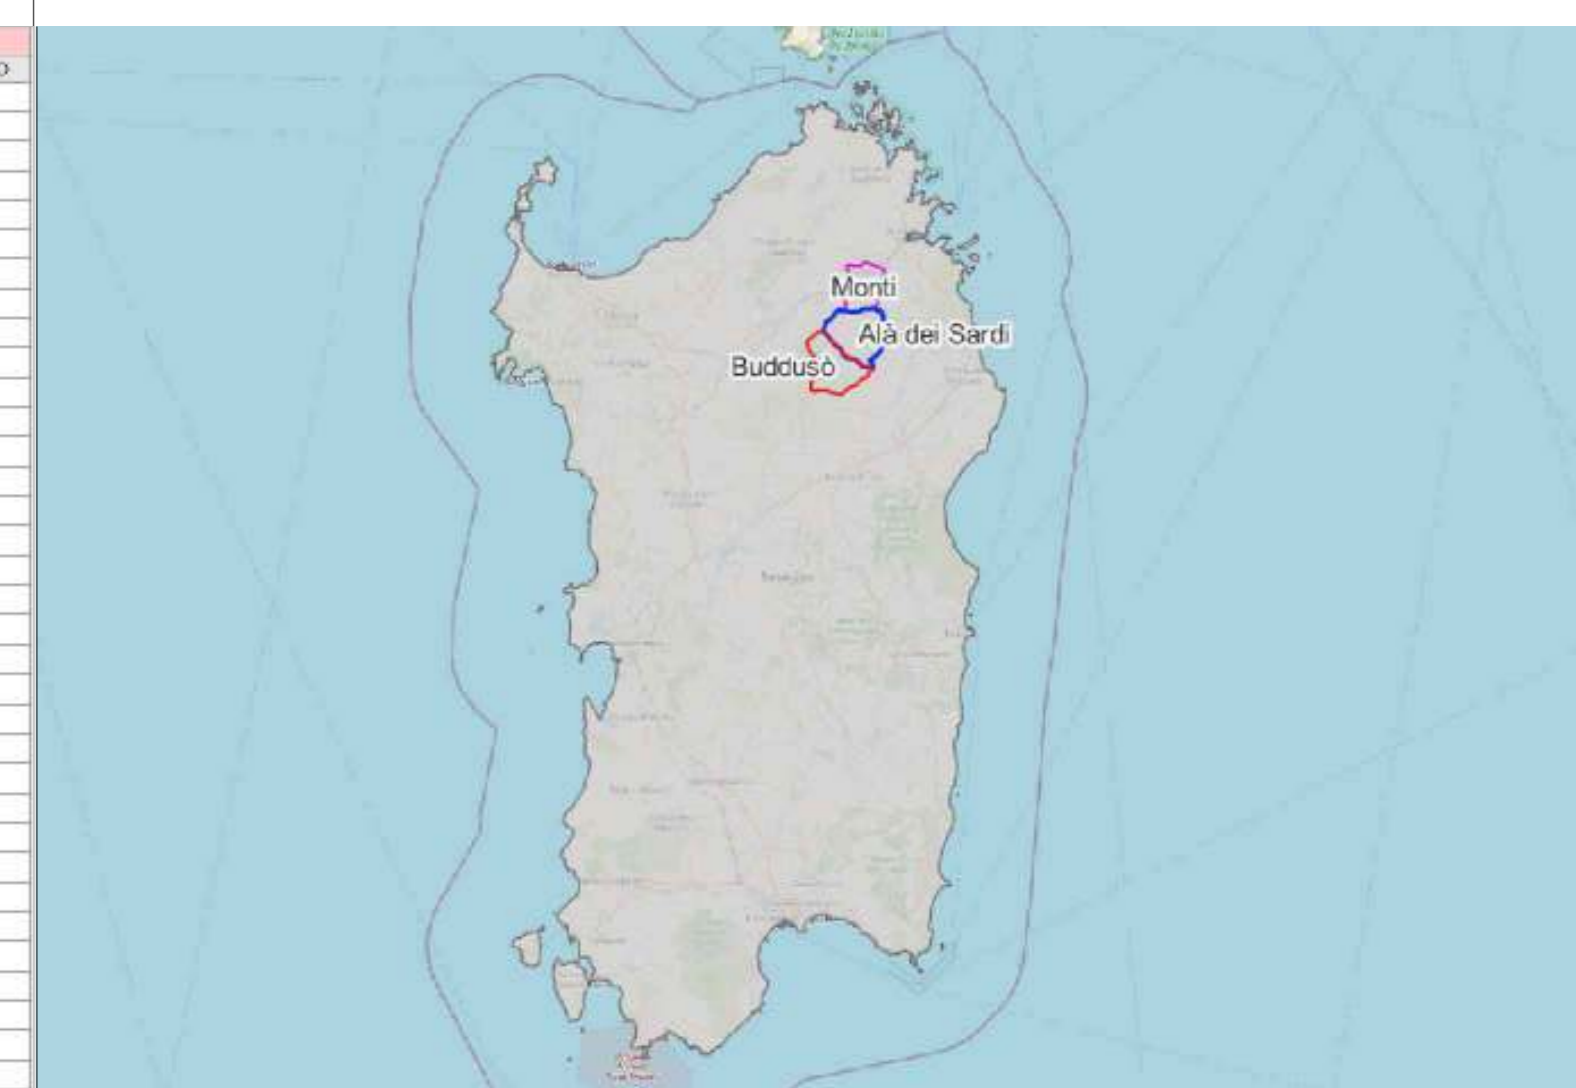

- LEGENDA**
- MA n°... Piazzola di montaggio
 - Circuito A: MA 01 - MA 08
 - Circuito B: MA 03 - MA 02
 - Circuito C: MA 09 - MA 04
 - Circuito D: MA 05 - MA 12 - MA 10
 - Circuito E: MA 11 - MA 06 - MA 07
 - Linea AT 150 kV
 - Giunto Gx
 - SEU 150/33 kV

AUTORIZZAZIONE UNICA EX D. LGS. N. 387/2003


PROGETTO DEFINITIVO
PARCO EOLICO MONTI ALA' DEI SARDI

Titolo elaborato:
PLANIMETRIA SOTTOCAMPI ELETTRICI MT SU CTR (circuiti)


MT	TL	GD	Prima emissione	12/05/2023	00
REDDATTO	CONTR.	APPROV.	DESCRIZIONE REVISIONE DOCUMENTO	DATA	REV

<p>PROPONENTE</p> <p>PONENTE PRIME S.R.L. Via A. De Gasperi n.8 74023 Grottaglie (TA)</p>	<p>CONSULENZA</p> <p>GE.CO.D'OR S.R.L. Via A. De Gasperi n.8 74023 Grottaglie (TA)</p> <p>PROGETTISTA Ing. Gaetano D'Oronzio Via Goito 14 - Colobraro (MT)</p>
---	---

Codice MAEG066 Formato A0 Scala 1:15.000 Foglio 1/5

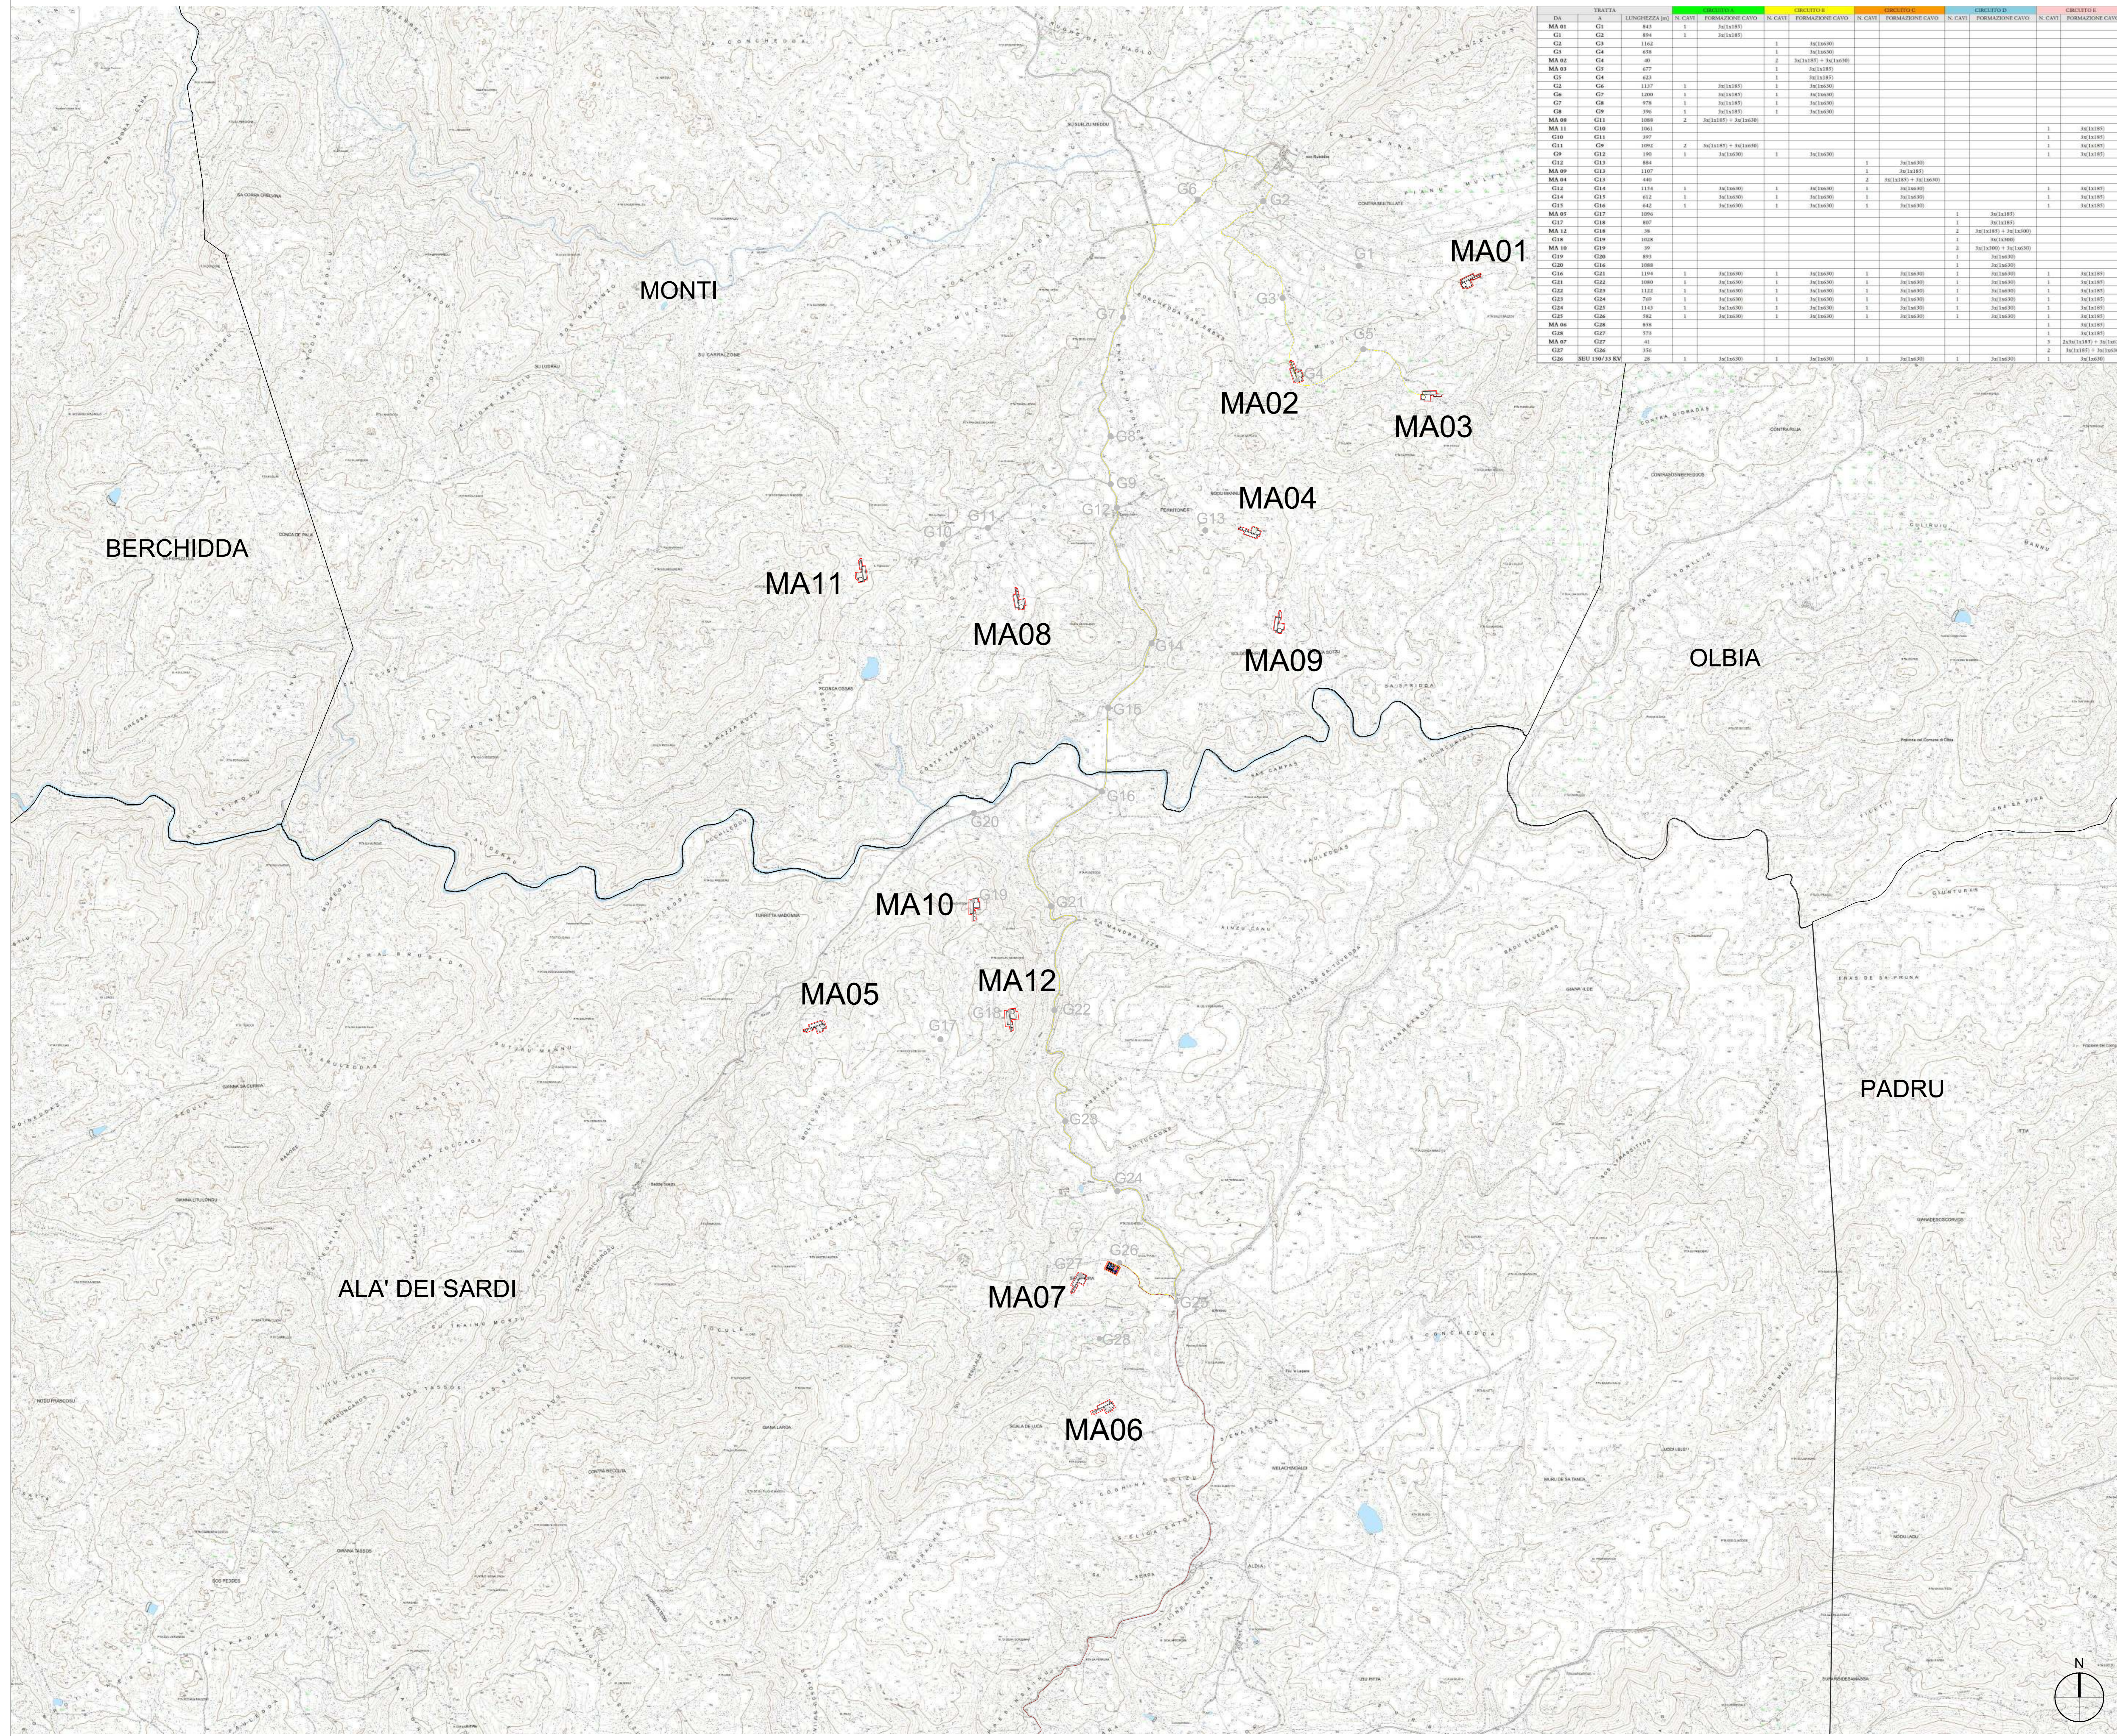

DA	TRATTA	LUNGHEZZA (m)	CIRCUITO A		CIRCUITO B		CIRCUITO C		CIRCUITO D		CIRCUITO E	
			N. CAVI	FORMAZIONE CAVO	N. CAVI	FORMAZIONE CAVO	N. CAVI	FORMAZIONE CAVO	N. CAVI	FORMAZIONE CAVO	N. CAVI	FORMAZIONE CAVO
MA 11	G10	1061									1	3x(1x185)
G10	G11	397									1	3x(1x185)
G11	G12	1092	2	3x(1x185) + 3x(1x185)							1	3x(1x185)
G12	G13	100	1	3x(1x185)	1	3x(1x185)					1	3x(1x185)
MA 09	G13	1107									1	3x(1x185)
MA 08	G13	440									1	3x(1x185)
G13	G14	1133	1	3x(1x185)	1	3x(1x185)	2	3x(1x185) + 3x(1x185)			1	3x(1x185)
G14	G15	612	1	3x(1x185)	1	3x(1x185)	1	3x(1x185)			1	3x(1x185)
G15	G16	442	1	3x(1x185)	1	3x(1x185)	1	3x(1x185)			1	3x(1x185)
MA 05	G17	1060									1	3x(1x185)
G17	G18	807									1	3x(1x185)
MA 12	G18	38									1	3x(1x185) + 3x(1x185)
G18	G19	1026									1	3x(1x185)
MA 10	G19	39									1	3x(1x185) + 3x(1x185)
G19	G20	893									1	3x(1x185)
G20	G21	1088									1	3x(1x185)
G21	G22	1190	1	3x(1x185)	1	3x(1x185)	1	3x(1x185)			1	3x(1x185)
G22	G23	1050	1	3x(1x185)	1	3x(1x185)	1	3x(1x185)			1	3x(1x185)
G23	G24	1122	1	3x(1x185)	1	3x(1x185)	1	3x(1x185)			1	3x(1x185)
G24	G25	705	1	3x(1x185)	1	3x(1x185)	1	3x(1x185)			1	3x(1x185)
G25	G26	1133	1	3x(1x185)	1	3x(1x185)	1	3x(1x185)			1	3x(1x185)
G26	G27	382	1	3x(1x185)	1	3x(1x185)	1	3x(1x185)			1	3x(1x185)
MA 06	G28	838									1	3x(1x185)
G28	G27	373									1	3x(1x185)
MA 07	G27	41									1	3x(1x185) + 3x(1x185)
G27	G26	356									1	3x(1x185) + 3x(1x185)
G26	SEU 150/33 KV	28	1	3x(1x185)	1	3x(1x185)	1	3x(1x185)	1	3x(1x185)	1	3x(1x185)

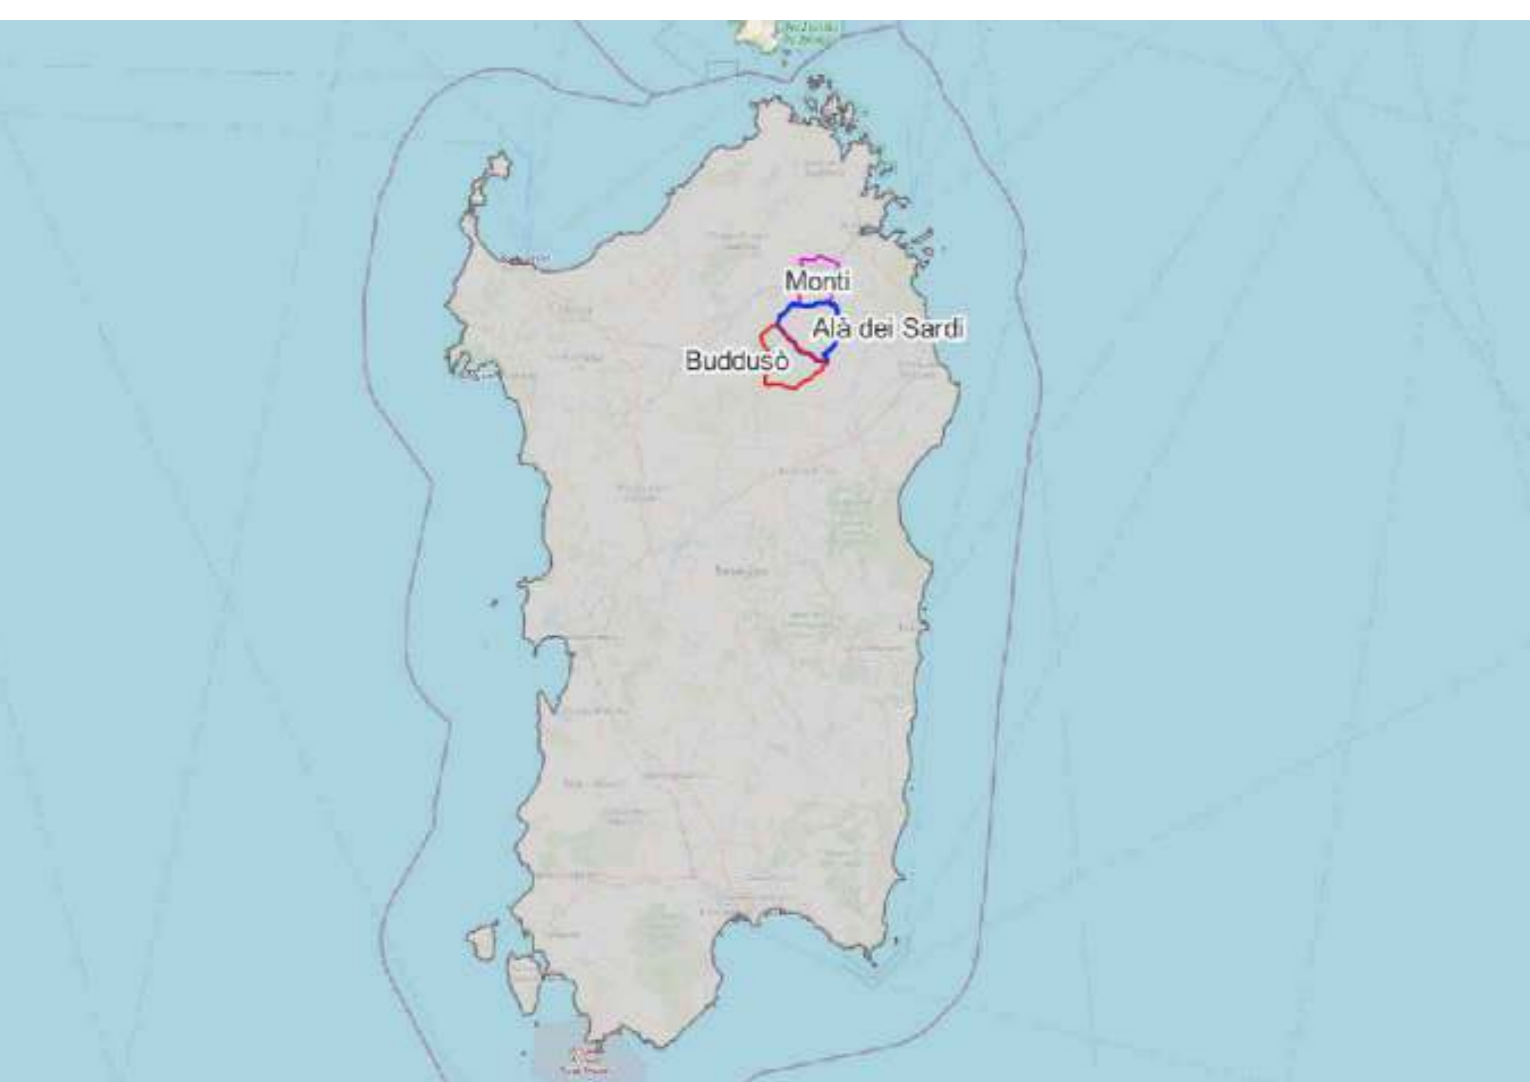

- LEGENDA**
- MA n°... Piazzola di montaggio
 - Circuito A: MA 01 - MA 08
 - Circuito B: MA 03 - MA 02
 - Circuito C: MA 09 - MA 04
 - Circuito D: MA 05 - MA 12 - MA 10
 - Circuito E: MA 11 - MA 06 - MA 07
 - Linea AT 150 kV
 - Giunto Gx
 - SEU 150/33 kV

AUTORIZZAZIONE UNICA EX D. LGS. N. 387/2003




PROGETTO DEFINITIVO
PARCO EOLICO MONTI ALA' DEI SARDI


Titolo elaborato:
PLANIMETRIA SOTTOCAMPI ELETTRICI MT SU CTR (circuiti)

MT	TL	GD	Prima emissione	12/05/2023	00
REDDATTO	CONTR.	APPROV.	DESCRIZIONE REVISIONE DOCUMENTO	DATA	REV

<p>PROPONENTE</p> <p>PONENTE PRIME S.R.L. Via A. De Gasperi n.8 74023 Grottaglie (TA)</p>	<p>CONSULENZA</p> <p>GE.CO.D'OR S.R.L. Via A. De Gasperi n.8 74023 Grottaglie (TA)</p> <p>PROGETTISTA Ing. Gaetano D'Oronzio Via Goito 14 - Colobraro (MT)</p>
---	---

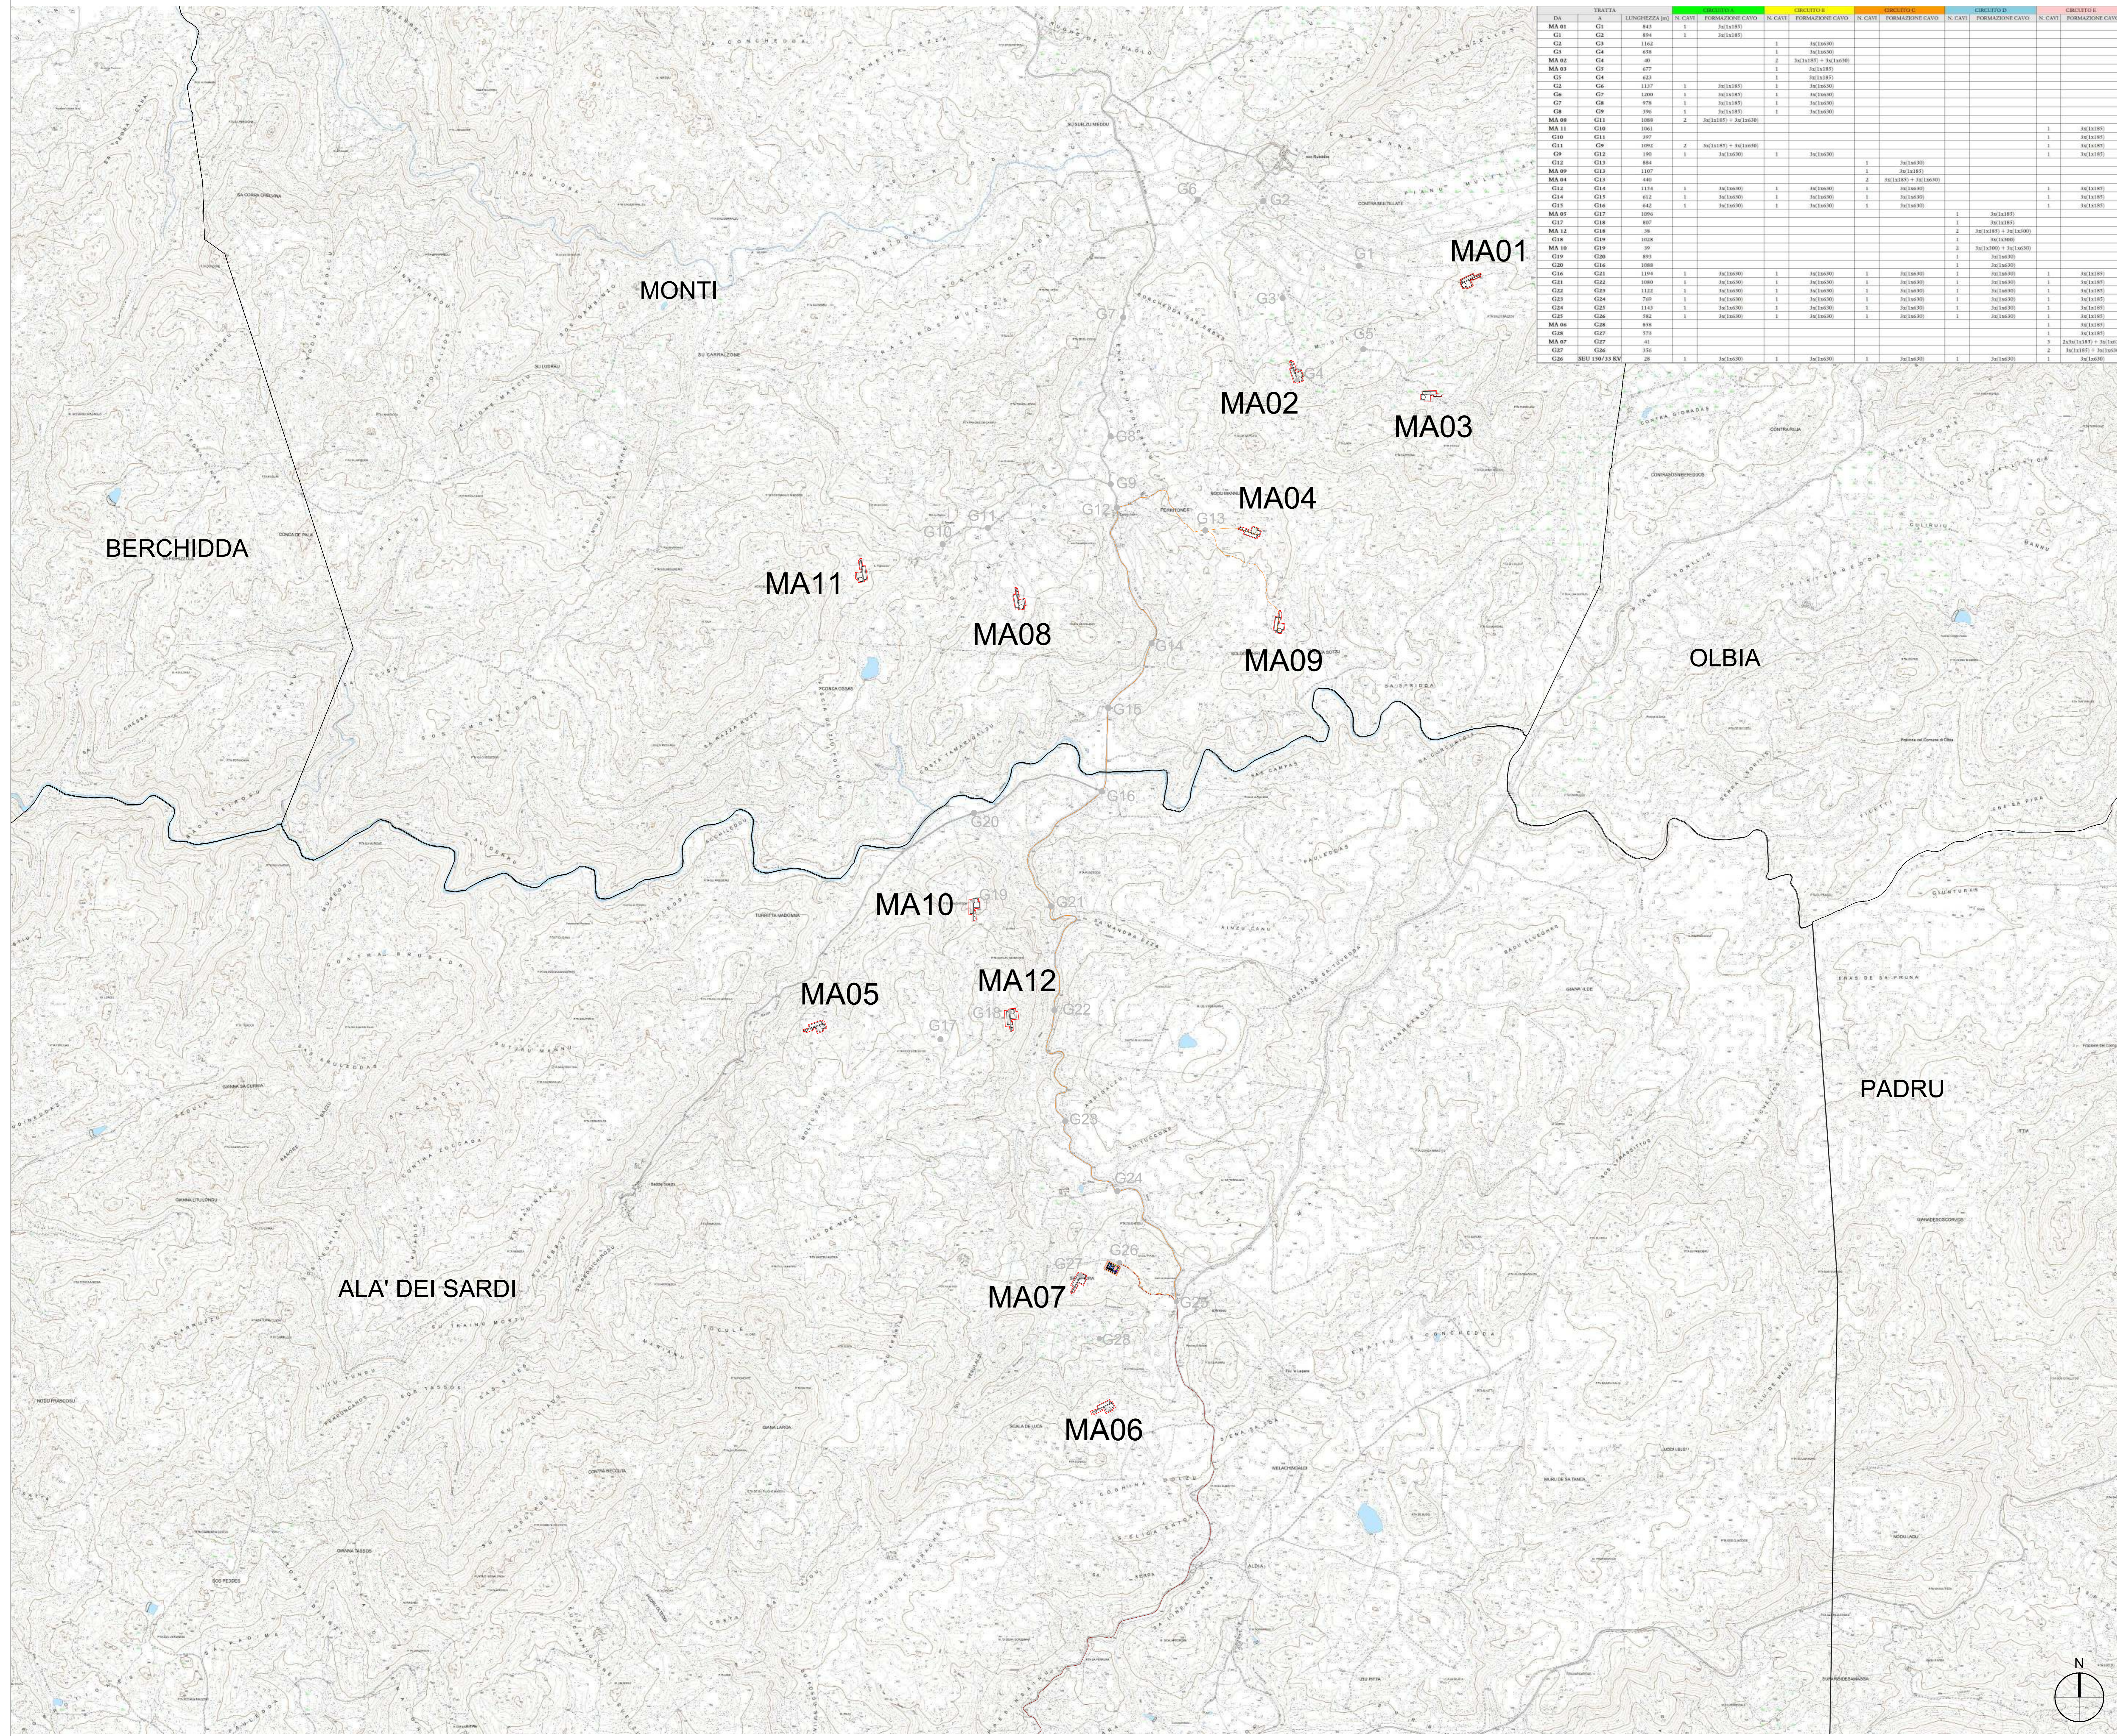

DA	TRATTA	LUNGHEZZA (m)	CIRCUITO A		CIRCUITO B		CIRCUITO C		CIRCUITO D		CIRCUITO E	
			N. CAVI	FORMAZIONE CAVO	N. CAVI	FORMAZIONE CAVO	N. CAVI	FORMAZIONE CAVO	N. CAVI	FORMAZIONE CAVO	N. CAVI	FORMAZIONE CAVO

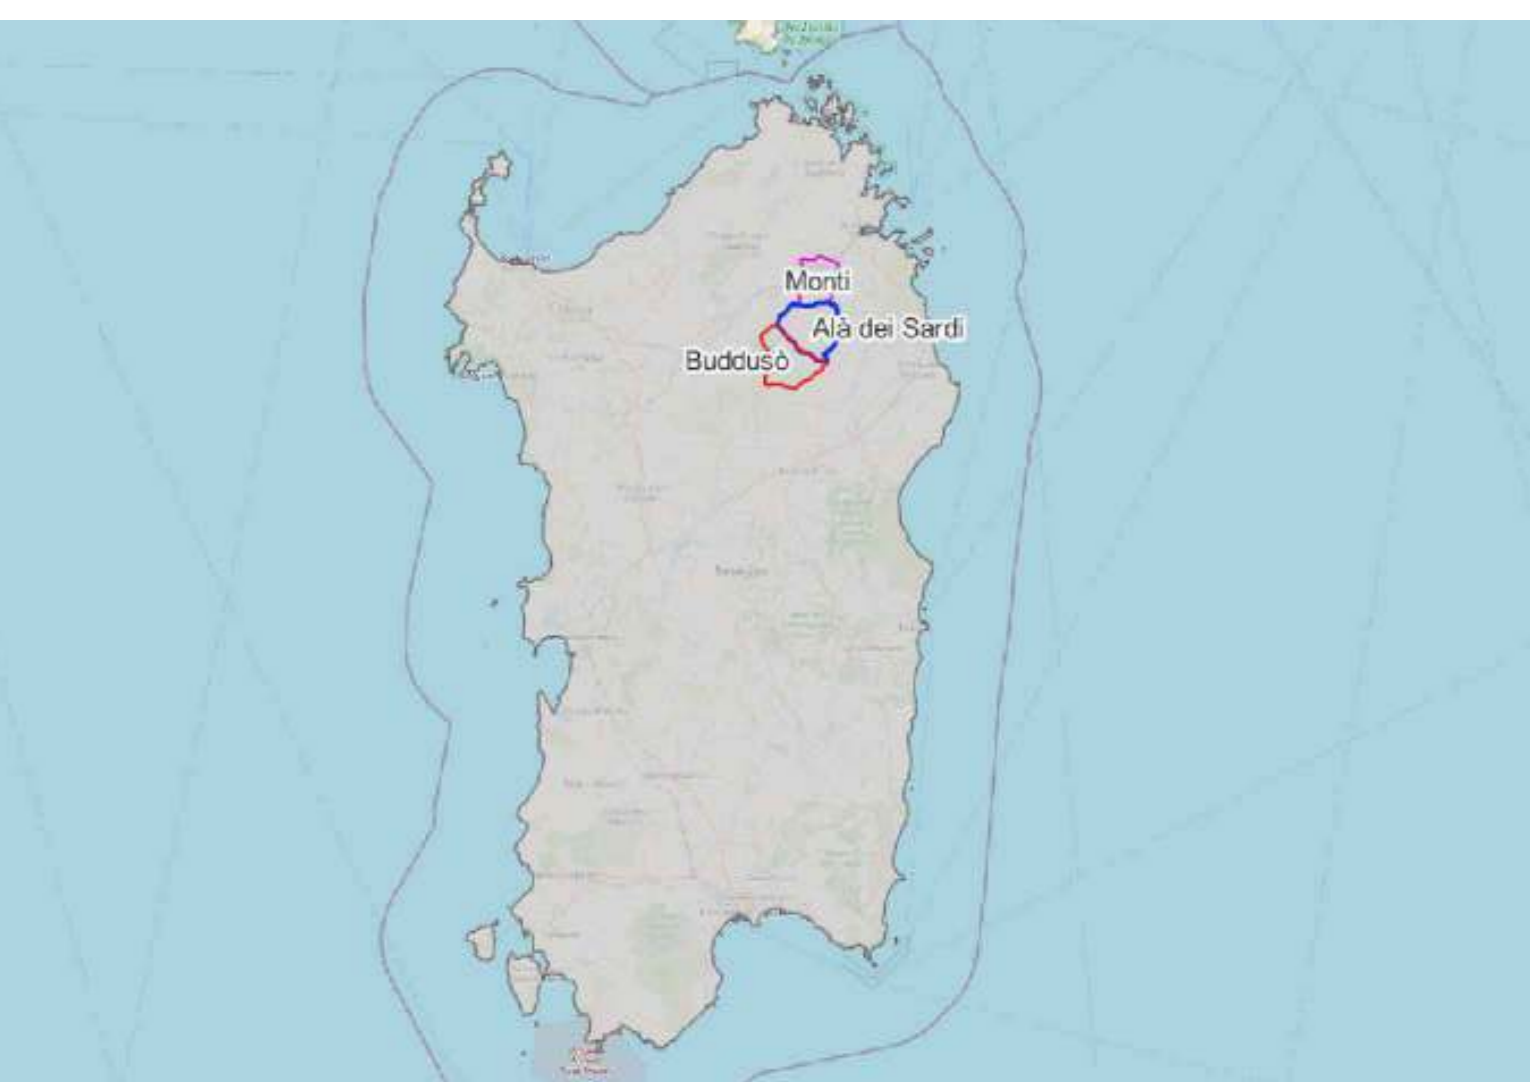

- LEGENDA**
- MA n°...
Piazzola di montaggio
 - Circuito A: MA 01 - MA 08
 - Circuito B: MA 03 - MA 02
 - Circuito C: MA 09 - MA 04
 - Circuito D: MA 05 - MA 12 - MA 10
 - Circuito E: MA 11 - MA 06 - MA 07
 - Linea AT 150 kV
 - Giunto Gx
 - SEU 150/33 kV

AUTORIZZAZIONE UNICA EX D. LGS. N. 387/2003




PROGETTO DEFINITIVO
PARCO EOLICO MONTI ALA' DEI SARDI


Titolo elaborato:
PLANIMETRIA SOTTOCAMPI ELETTRICI MT SU CTR (circuiti)

MT	TL	GD	Prima emissione	12/05/2023	00
REDDATTO	CONTR.	APPROV.	DESCRIZIONE REVISIONE DOCUMENTO	DATA	REV

<p>PROPONENTE</p> <p>PONENTE PRIME S.R.L. Via A. De Gasperi n.8 74023 Grottaglie (TA)</p>	<p>CONSULENZA</p> <p>GE.CO.D'OR S.R.L. Via A. De Gasperi n.8 74023 Grottaglie (TA)</p> <p>PROGETTISTA Ing. Gaetano D'Oronzio Via Goito 14 - Colobraro (MT)</p>
---	---

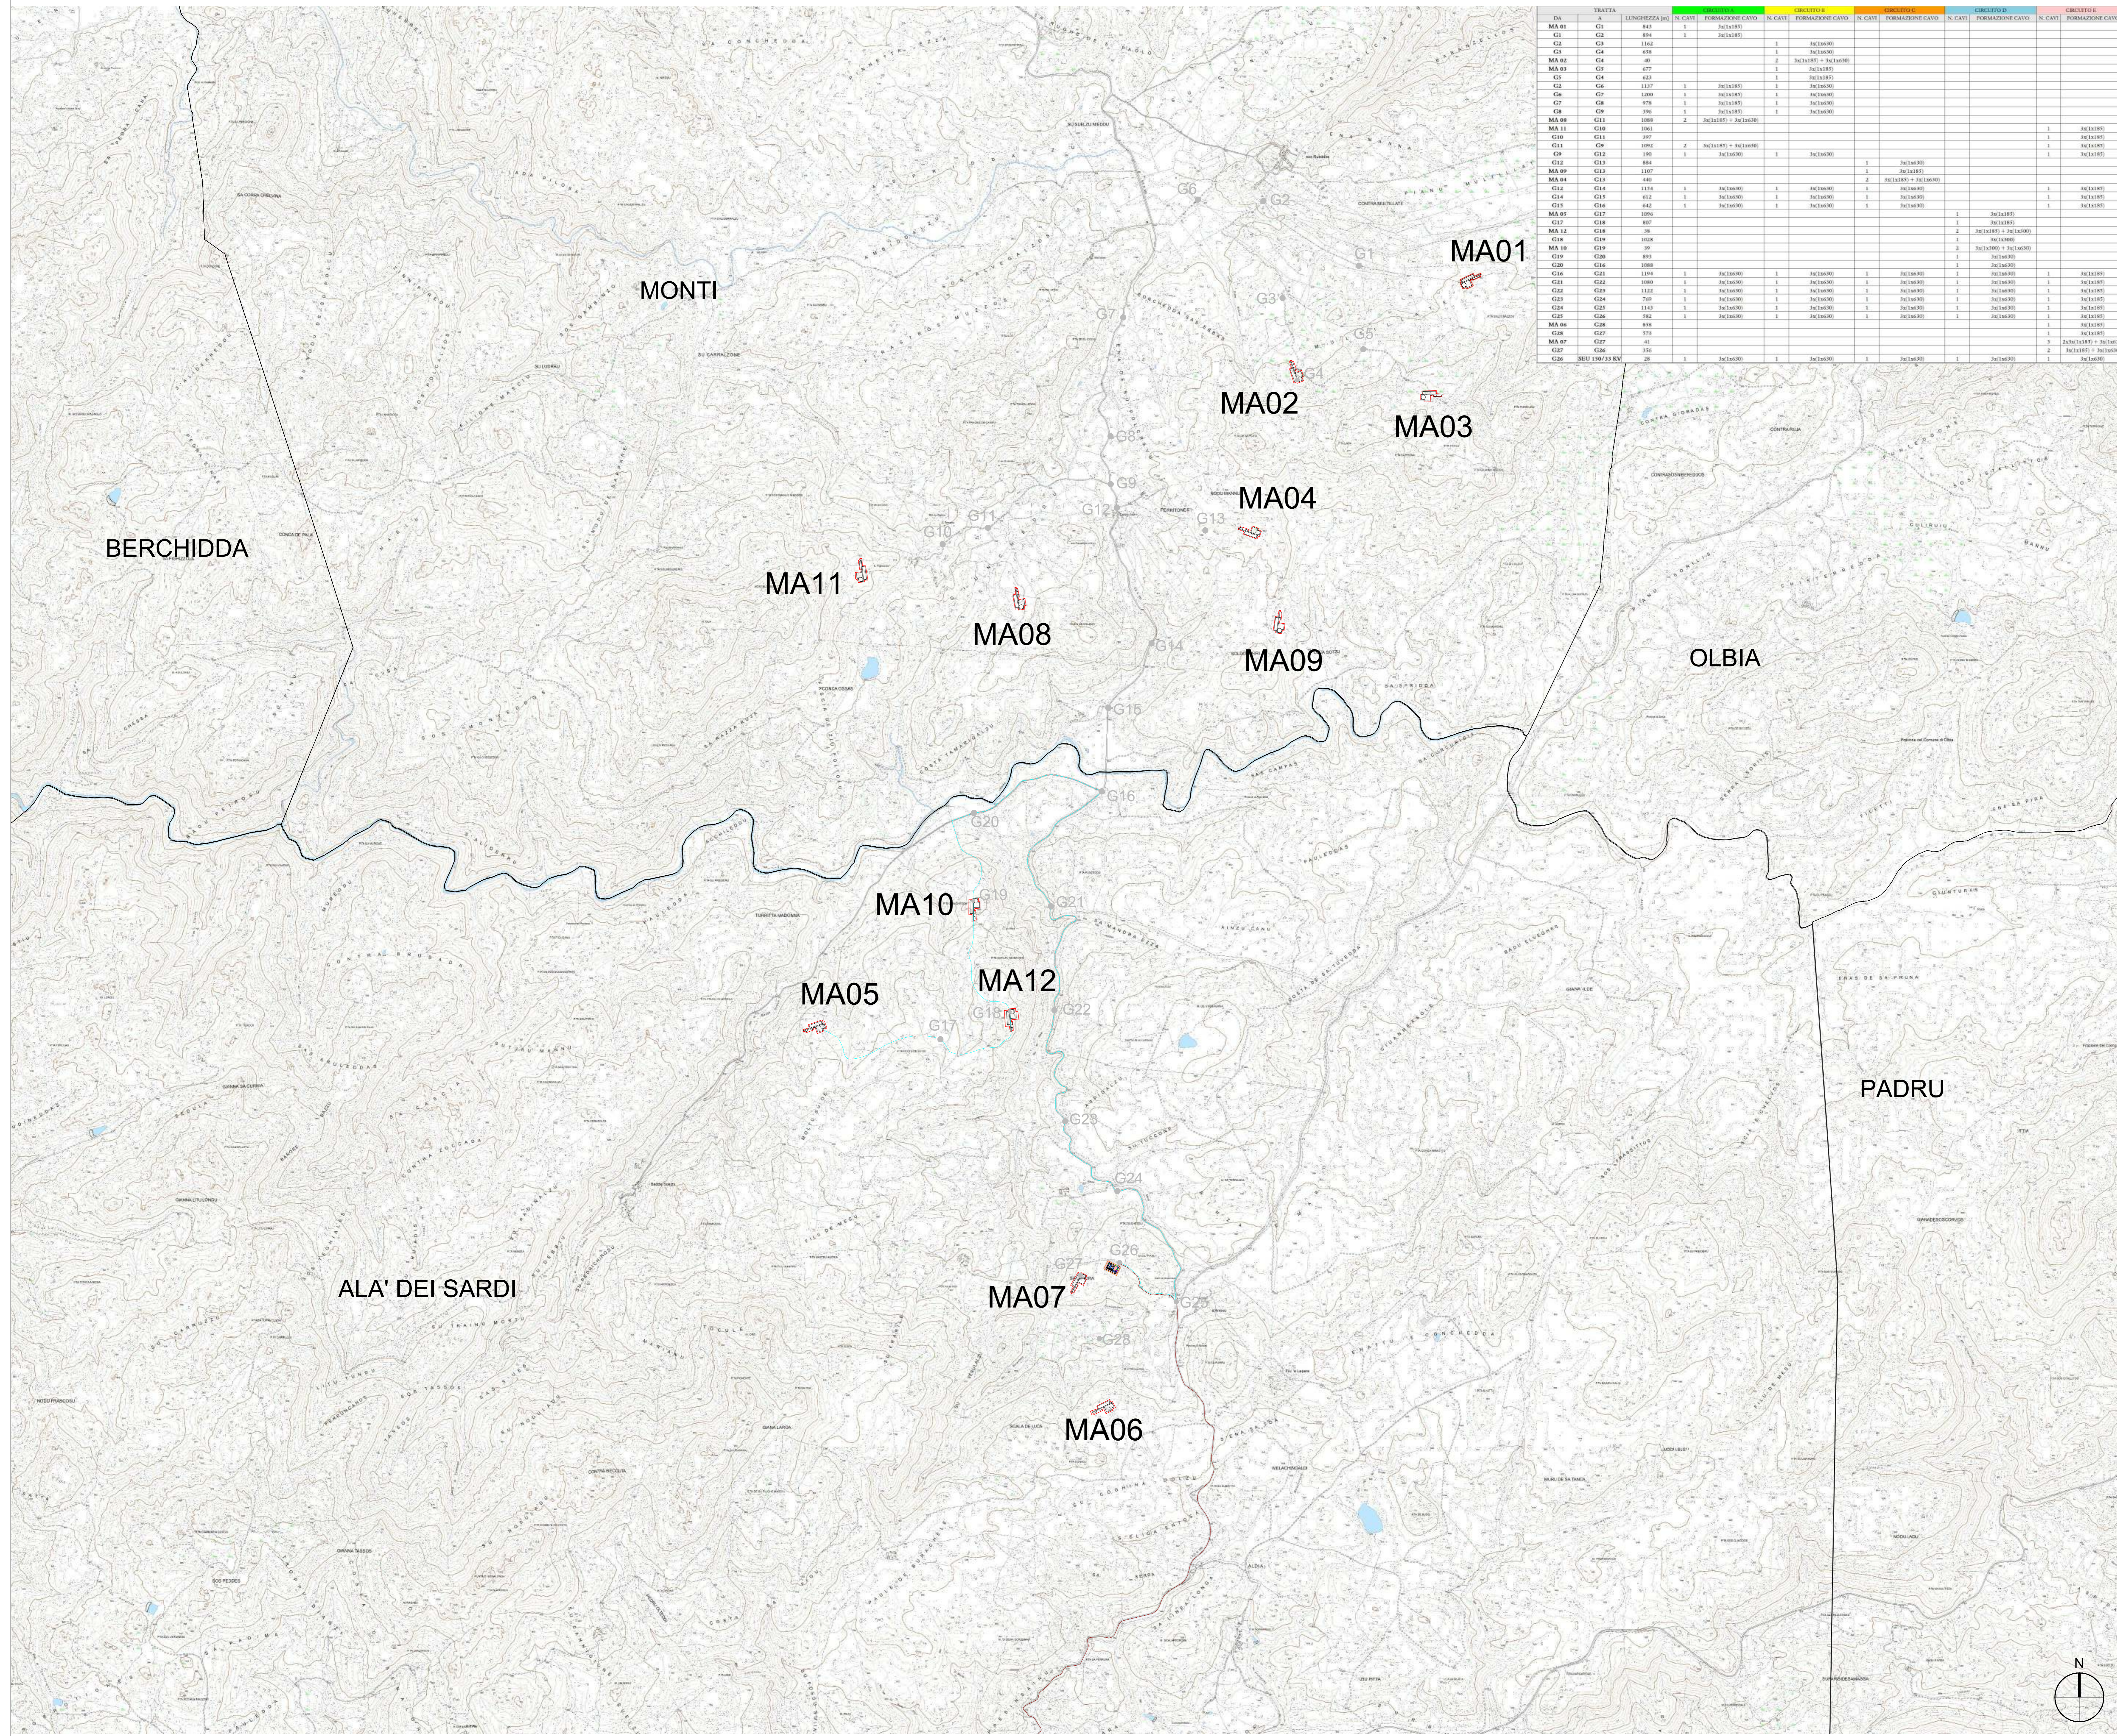

DA	TRATTA	LUNGHEZZA (m)	CIRCUITO A		CIRCUITO B		CIRCUITO C		CIRCUITO D		CIRCUITO E	
			N. CAVI	FORMAZIONE CAVO	N. CAVI	FORMAZIONE CAVO	N. CAVI	FORMAZIONE CAVO	N. CAVI	FORMAZIONE CAVO	N. CAVI	FORMAZIONE CAVO

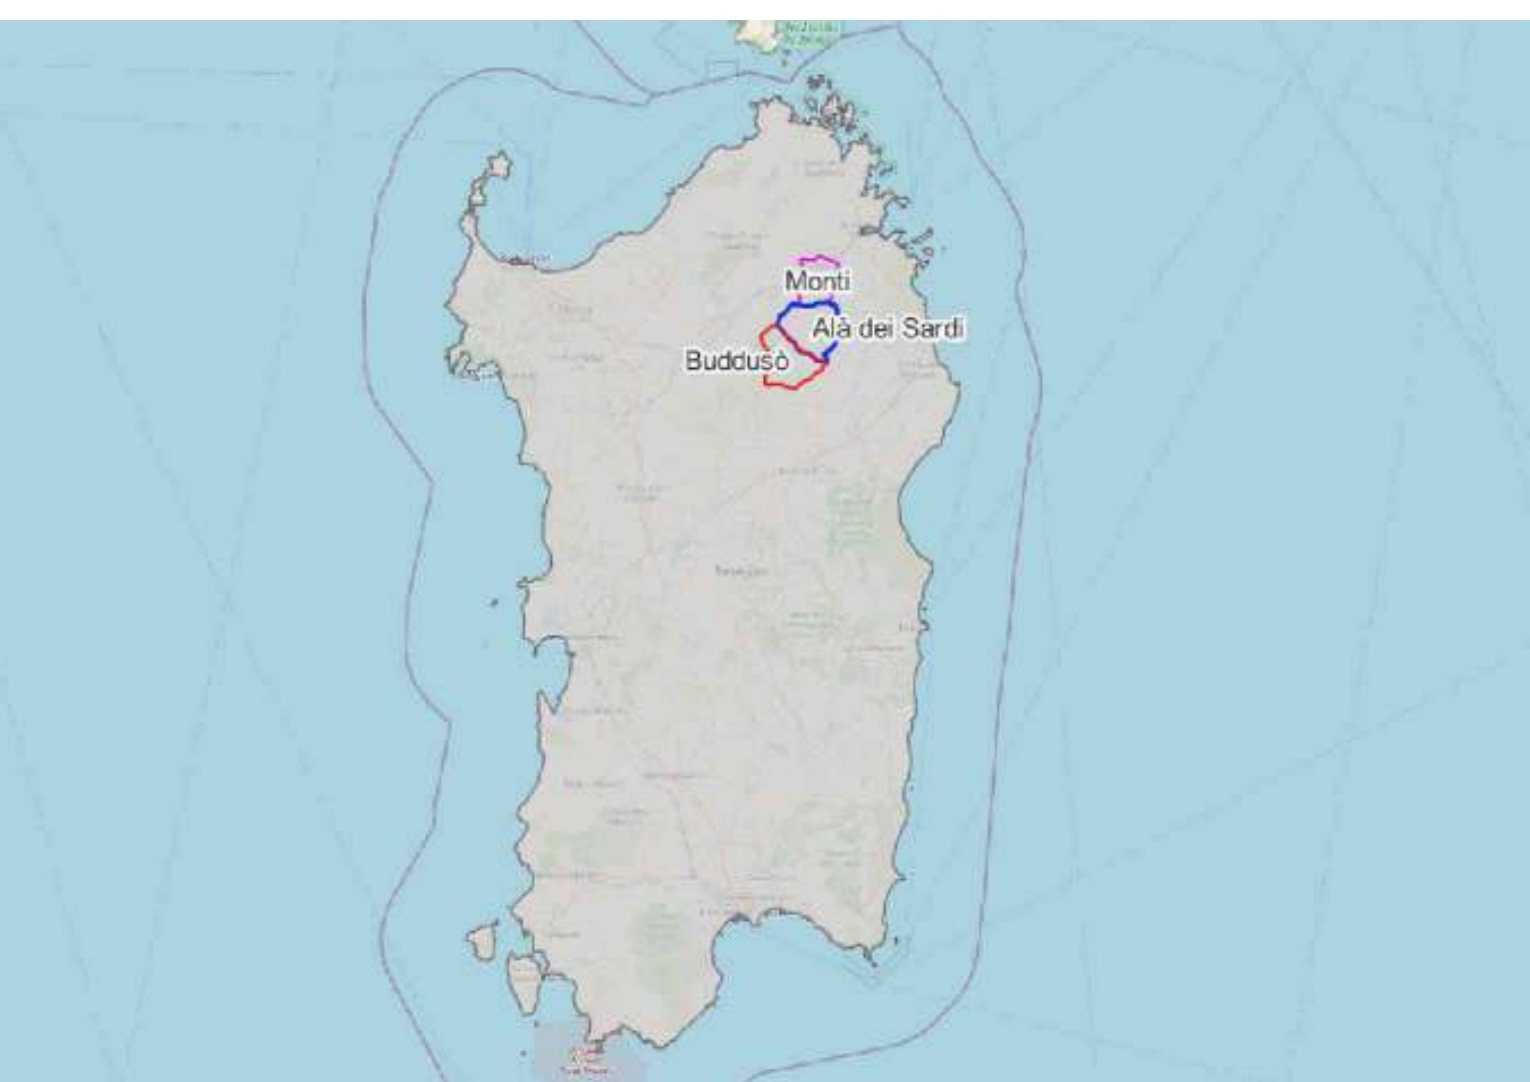

- LEGENDA**
- MA n°... Piazzola di montaggio
 - Circuito A: MA 01 - MA 08
 - Circuito B: MA 03 - MA 02
 - Circuito C: MA 09 - MA 04
 - Circuito D: MA 05 - MA 12 - MA 10
 - Circuito E: MA 11 - MA 06 - MA 07
 - Linea AT 150 kV
 - Giunto Gx
 - SEU 150/33 kV

AUTORIZZAZIONE UNICA EX D. LGS. N. 387/2003




PROGETTO DEFINITIVO
PARCO EOLICO MONTI ALA' DEI SARDI


Titolo elaborato:
PLANIMETRIA SOTTOCAMPI ELETTRICI MT SU CTR (circuiti)

MT	TL	GD	Prima emissione	12/05/2023	00
REDDATTO	CONTR.	APPROV.	DESCRIZIONE REVISIONE DOCUMENTO	DATA	REV

<p>PROPONENTE</p> <p>PONENTE PRIME S.R.L. Via A. De Gasperi n.8 74023 Grottaglie (TA)</p>	<p>CONSULENZA</p> <p>GE.CO.D'OR S.R.L. Via A. De Gasperi n.8 74023 Grottaglie (TA)</p> <p>PROGETTISTA Ing. Gaetano D'Oronzio Via Goito 14 - Colobraro (MT)</p>
---	---

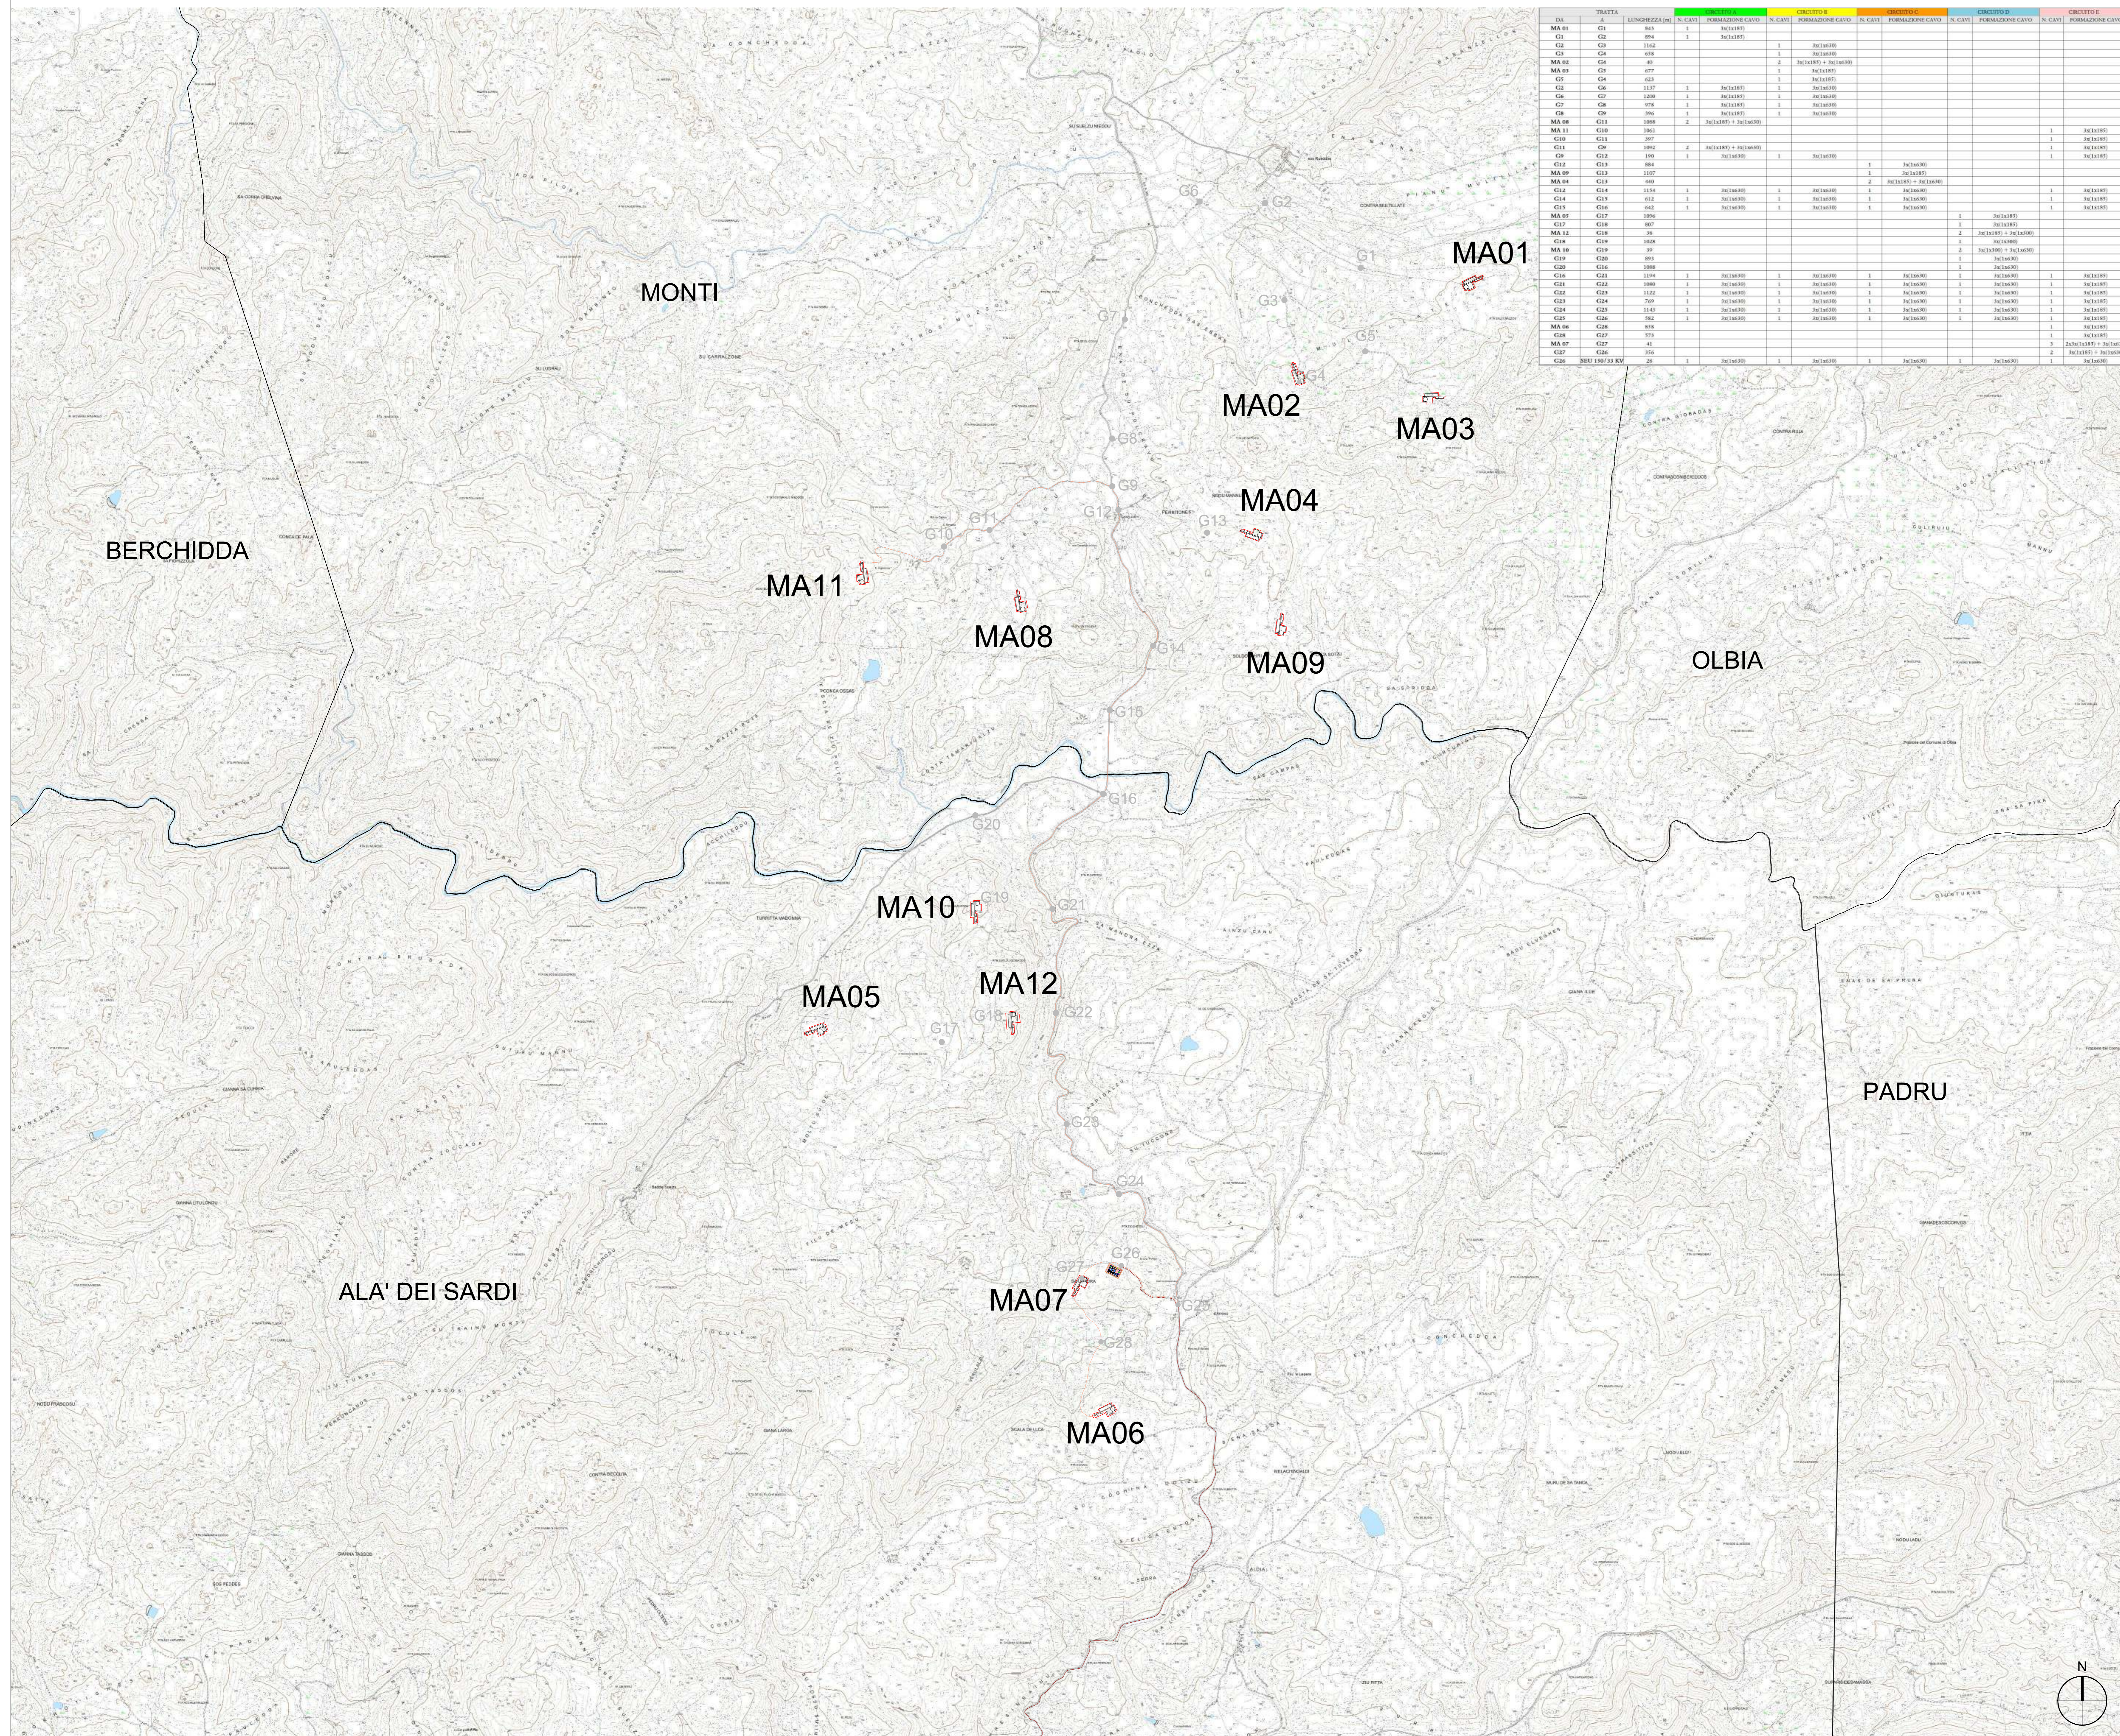

DA	TRATTA	LUNGHEZZA (m)	CIRCUITO A		CIRCUITO B		CIRCUITO C		CIRCUITO D		CIRCUITO E	
			N. CAVI	FORMAZIONE CAVO	N. CAVI	FORMAZIONE CAVO	N. CAVI	FORMAZIONE CAVO	N. CAVI	FORMAZIONE CAVO	N. CAVI	FORMAZIONE CAVO

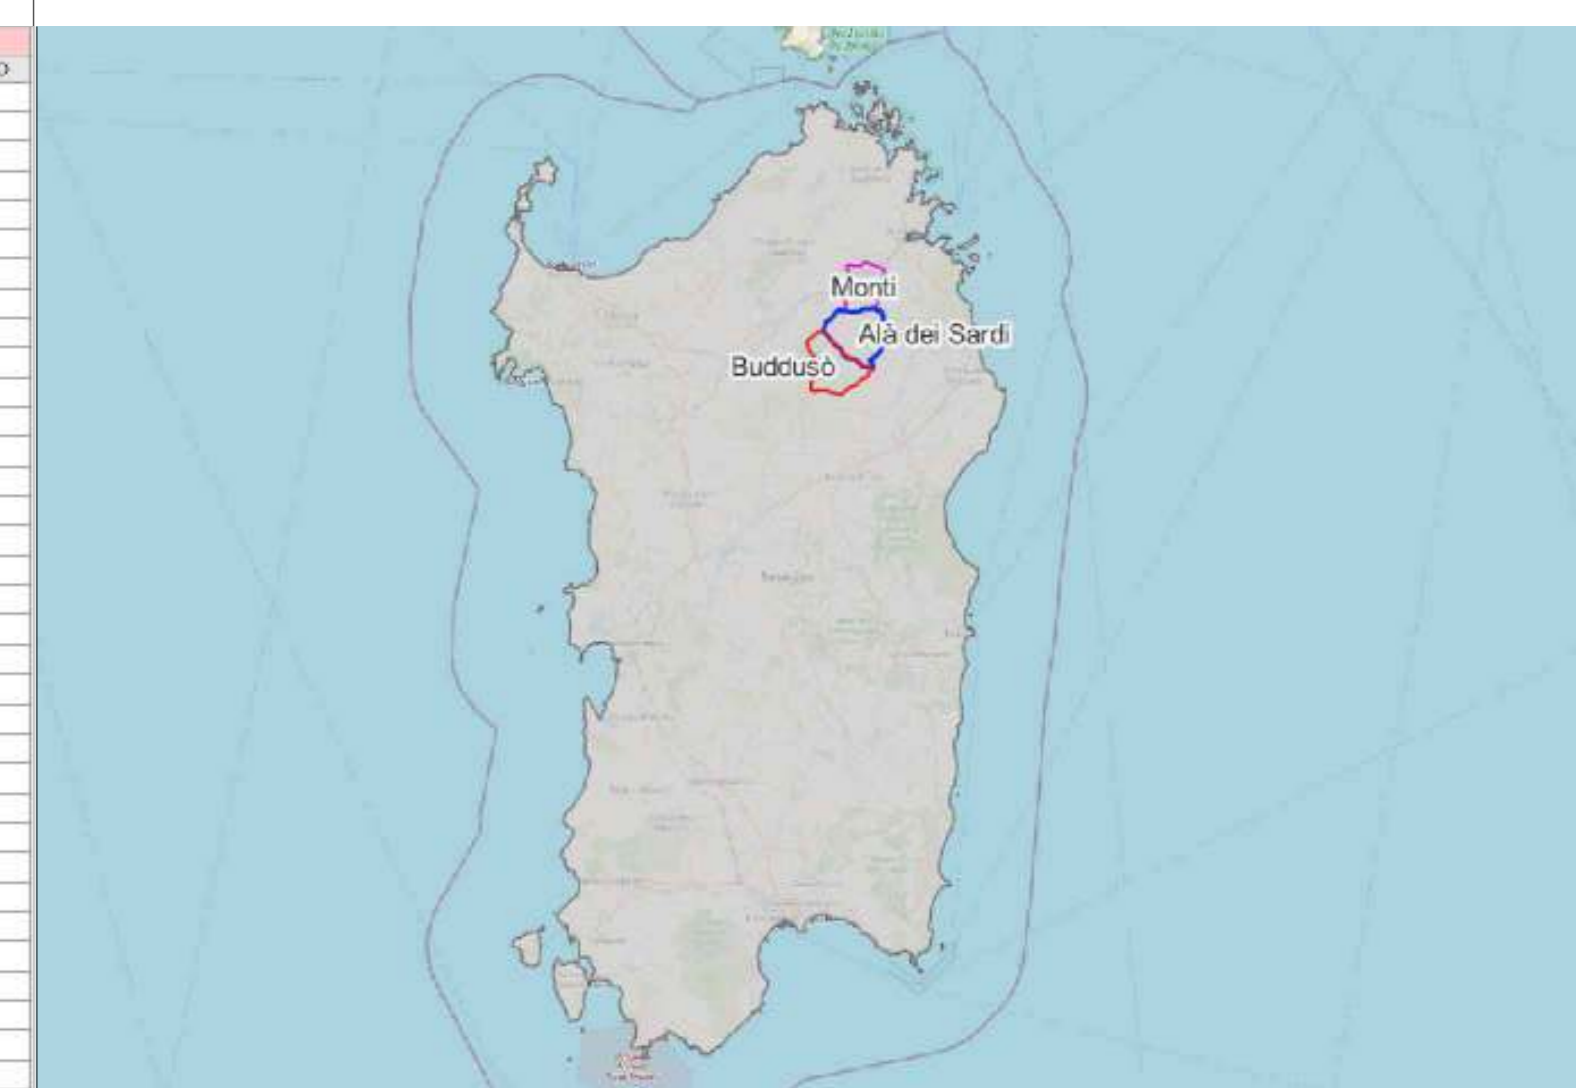

- LEGENDA**
- MA n°... Piazzola di montaggio
 - Circuito A: MA 01 - MA 08
 - Circuito B: MA 03 - MA 02
 - Circuito C: MA 09 - MA 04
 - Circuito D: MA 05 - MA 12 - MA 10
 - Circuito E: MA 11 - MA 06 - MA 07
 - Linea AT 150 kV
 - Giunto Gx
 - SEU 150/33 kV

AUTORIZZAZIONE UNICA EX D. LGS. N. 387/2003

PROGETTO DEFINITIVO
PARCO EOLICO MONTI ALA' DEI SARDI

Titolo elaborato:
PLANIMETRIA SOTTOCAMPI ELETTRICI MT SU CTR (circuiti)

MT	TL	GD	Prima emissione	12/05/2023	00
REDDATTO	CONTR.	APPROV.	DESCRIZIONE REVISIONE DOCUMENTO	DATA	REV

<p>PROPONENTE</p> <p>PONENTE PRIME S.R.L. Via A. De Gasperi n.8 74023 Grottaglie (TA)</p>	<p>CONSULENZA</p> <p>GE.CO.D'OR S.R.L. Via A. De Gasperi n.8 74023 Grottaglie (TA)</p> <p>PROGETTISTA Ing. Gaetano D'Oronzio Via Goito 14 - Colobraro (MT)</p>
---	---

Codice MAEG066 Formato A0 Scala 1:15.000 Foglio 5/5