


# Planimetria aree di esondazione vulnerabilità idraulica

TR = 300 anni ANTE e POST operam scala 1:1.000

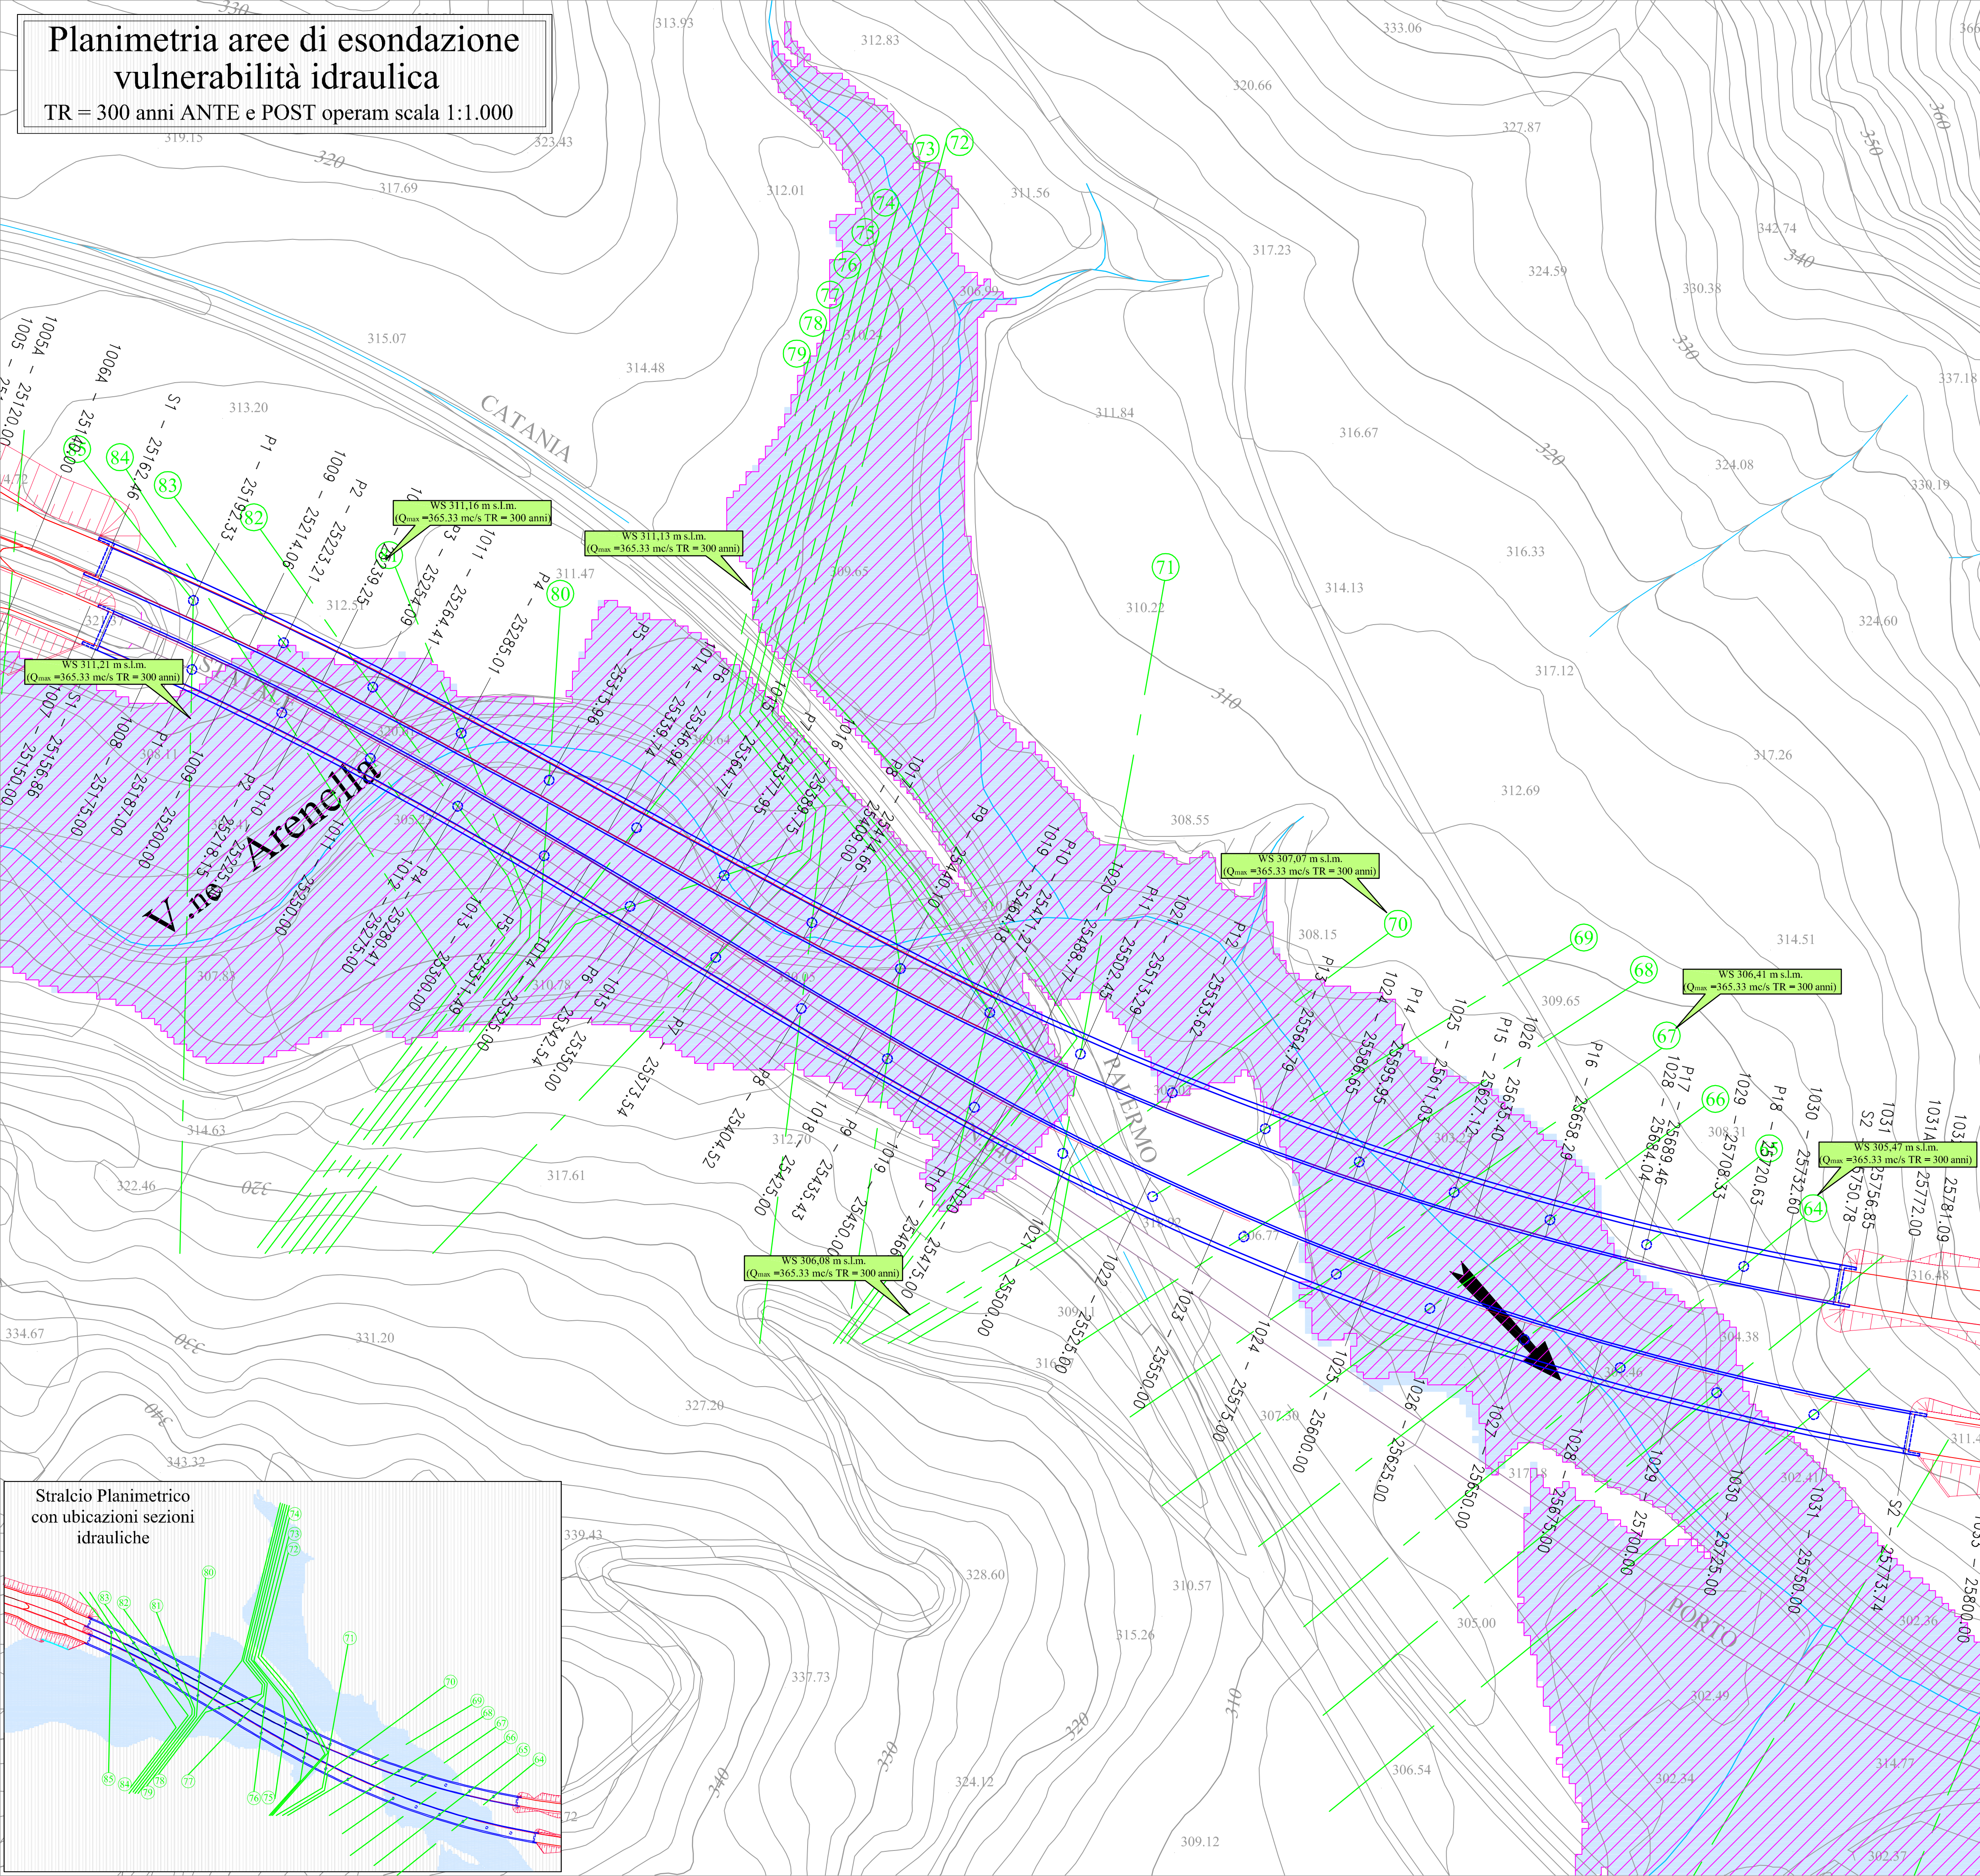

LEGENDA		Tracciato stradale in progetto
		Tracciato stradale in progetto su Viadotto
		Canale di magra
		Fascia golenale interessata dalla piena con Tempo di Ritorno TR = 300 anni - POST OPERAM
		Fascia golenale interessata dalla piena con Tempo di Ritorno TR = 300 anni - ANTE OPERAM
		Sezione di calcolo verifica idraulica
		Quota livello di massima piena (m.s.m.)
	Portata al colmo di piena (mc/s)	
	Tempo di ritorno (anni)	



## ANAS S.p.A.

Direzione Centrale Programmazione Progettazione

**CORRIDOIO PLURIMODALE TIRRENICO-NORD EUROPA**  
**ITINERARIO AGRIGENTO -CALTANISSETTA-A19**  
**S.S. N° 640 "DI PORTO EMPEDOCLE"**  
**AMMODERNAMENTO E ADEGUAMENTO ALLA CAT. B DEL D.M. 5.11.2001**  
 Dal km 44+000 allo svincolo con l'A19

### PROGETTO DEFINITIVO

<b>GRUPPO DI PROGETTAZIONE</b>  <b>ATI:</b> TECHNITAL s.p.a. (mandataria) S.I.S. Studio di Ingegneria Stradale s.r.l. DELTA Ingegneria s.r.l. INFRATEC s.r.l Consulting Engineering PROGIN s.p.a.	<b>I RESPONSABILI DI PROGETTO</b> Dott. Ing. M. Raccosta Ordine Ing. Venezia n° 41665 Prof. Ing. A. Bevilacqua Ordine Ing. Palermo n° 4058 Dott. Ing. M. Carlini Ordine Ing. Agrigento n° A628 Dott. Ing. N. Troccoli Ordine Ing. Potenza n° 836 Dott. Ing. S. Esposito Ordine Ing. Roma n° 20837
<b>IL GEOLOGO</b>  Dott. Ing. M. Raccosta	
<b>INTEGRAZIONI PRESTAZIONI SPECIALISTICHE</b>  Dott. Ing. M. Raccosta	
<b>VISTO:IL RESPONSABILE DEL PROCEDIMENTO</b>  Dott. Ing. Massimiliano Fidenzi	<b>VISTO:IL RESPONSABILE DEL SERVIZIO PROGETTAZIONE</b>  Dott. Ing. Antonio Valente
<b>DATA</b>  _____	
<b>PROTOCOLLO</b>  _____	

**IDROLOGIA ED IDRAULICA -parte generale**  
**Vallone Arenella III -Viadotto Arenella III**  
**Planimetria aree di esondazione -Vulnerabilità idraulica TR=300 anni ante e post operam**

CODICE PROGETTO L0407B D 0501	NOME FILE ID01-IDR-PV08.dwg	REVISIONE B	FOGLIO 11 DI 11	SCALA: 1:1.000
CODICE ELAB. T01I01IDR/PV08				

REV.	DESCRIZIONE	DATA	VERIFICATO RESP. TECNICO	CONTROLLATO RESP. ITINERARIO	APPROVATO RESP. DI SETTORE
D					
C					
B	REVISIONE a seguito istruttoria ANAS 19/03/07	Aprile 2007	A. Mita	F. Arciuli	C. Marro
A	EMISSIONE	Ottobre 2006	A. Mita	F. Arciuli	C. Marro

