


Situation en phase travaux

Situazione in fase lavori



Situation finale

Situazione finale

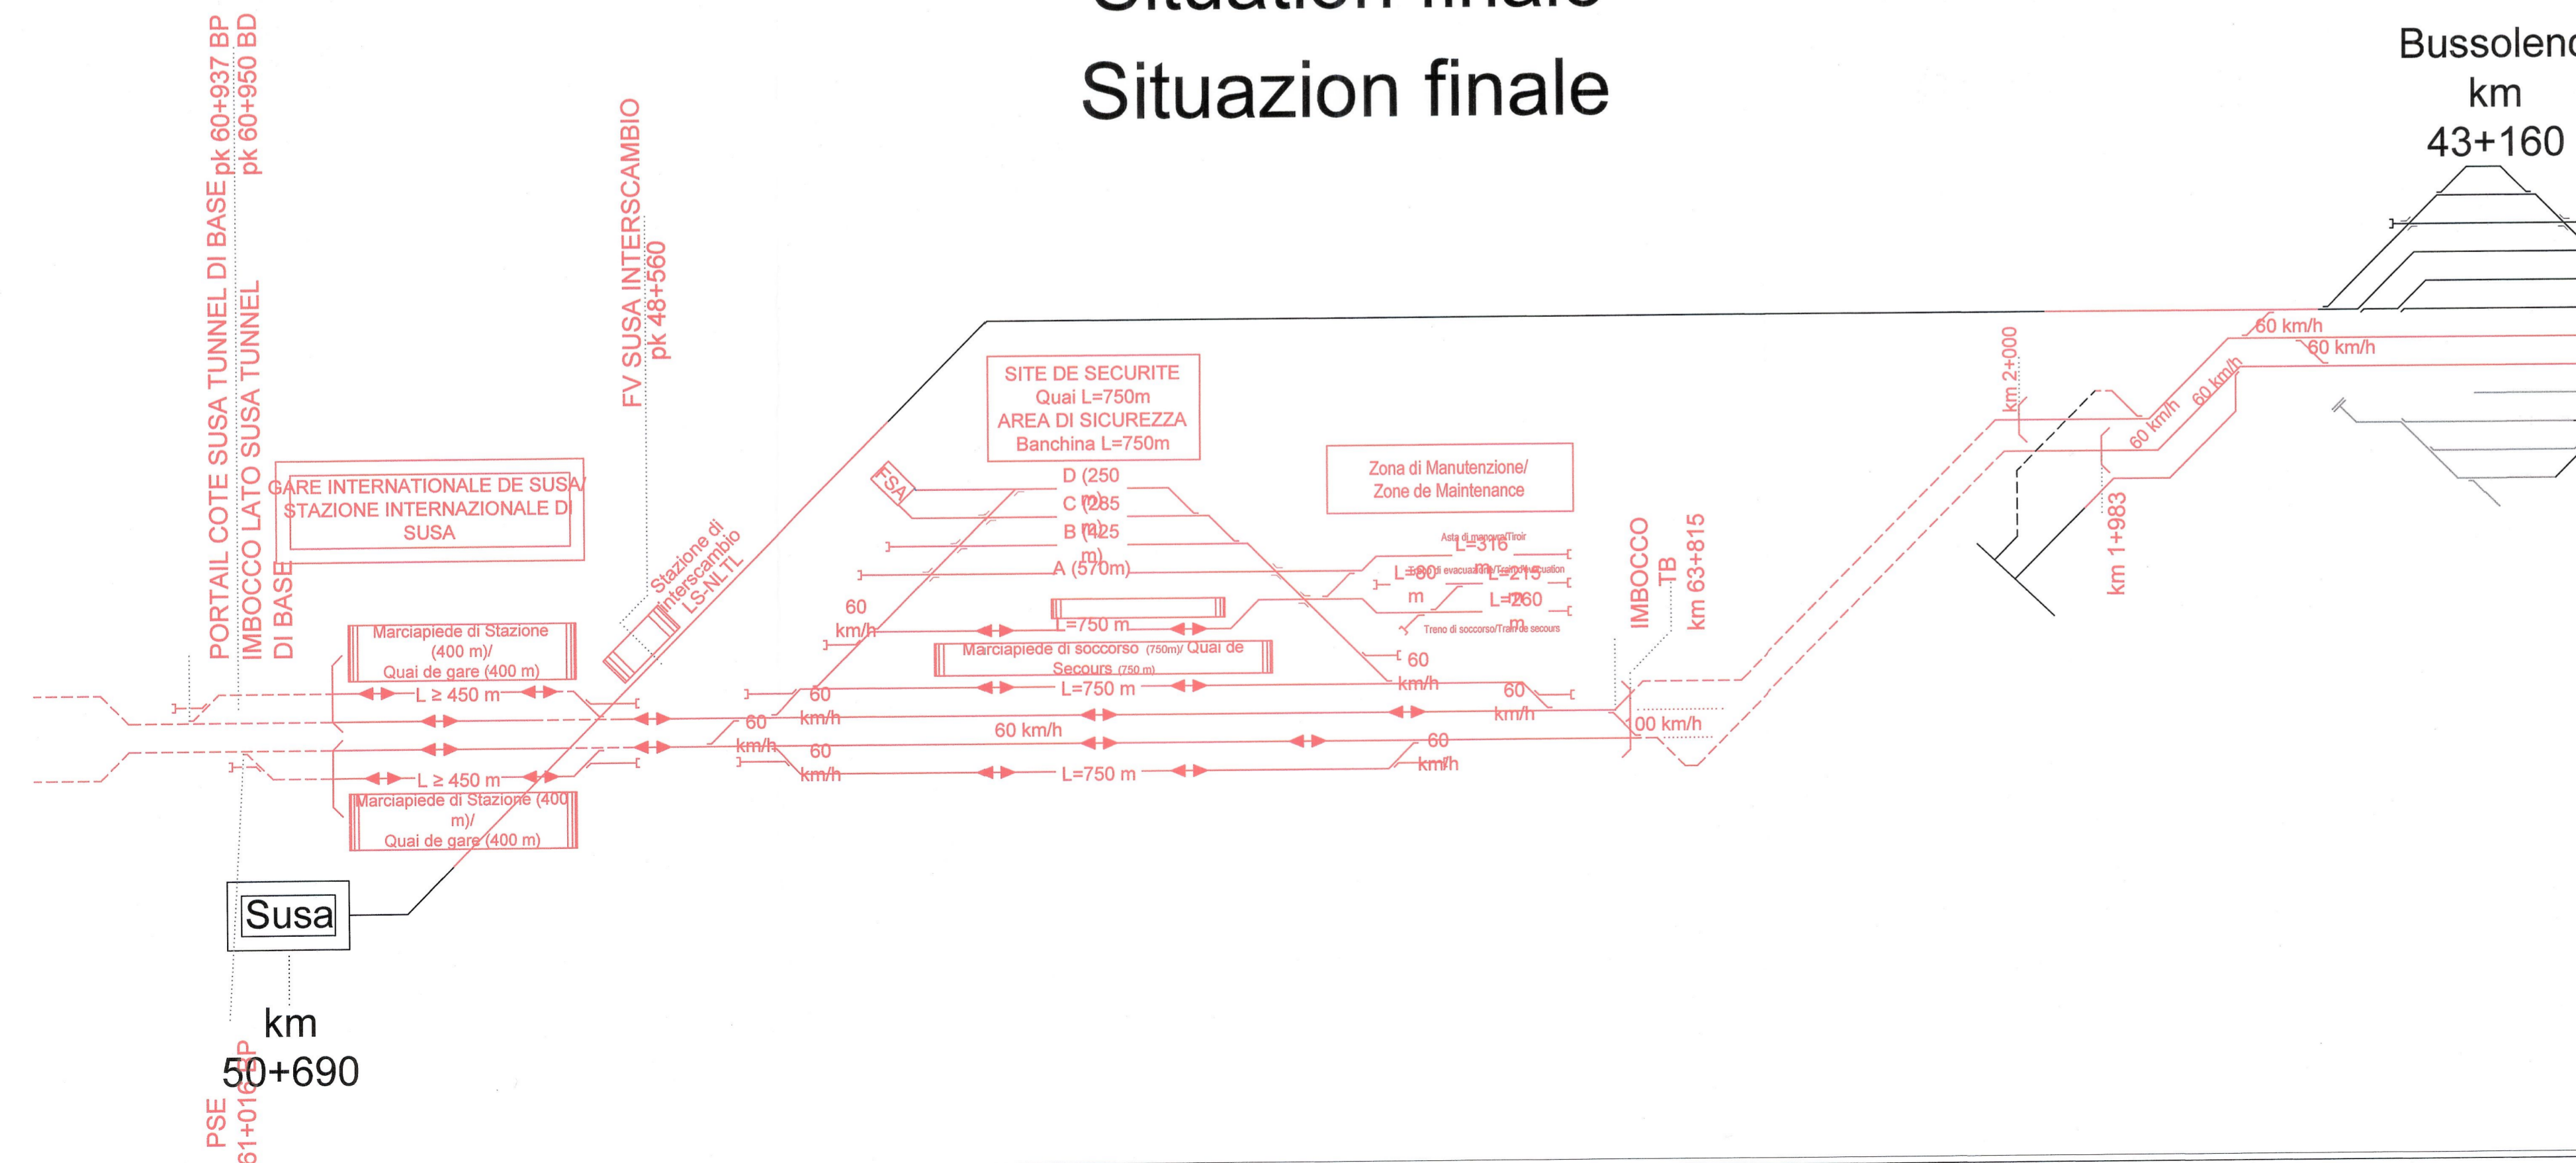

LIASON LYON - TURIN / COLLEGAMENTO TORINO - LIONE
 Partie commune franco-italienne / Parte comune italo-francese
 Section transfrontalière / Sezione transfrontaliera

NOUVELLE LIGNE LYON TURIN - NUOVA LINEA TORINO LIONE
 PARTIE COMMUNE FRANCO-ITALIENNE - PARTE COMUNE ITALO-FRANCESE

EQUIPEMENT - IMPIANTI
 GENERALITES - GENERALE
 GENERALITES - ELABORATI GENERALI

Etude spécifique de la base de travaux italienne - Relazione metodologie lavori

Index	Date / Data	Modifications / Modifiche	Elabé par / Concesso da	Vérifié par / Controllato da	Autorisé par / Autorizzato da
0	06/1/2012	Emission pour vérification C2B et validation C3.0	S. BOURDIN (SYSTRA)	G. BOVA C. OGNIBENE	M. FORESTA M. PANTALEO
A	31/12/2012	Révision suite aux commentaires LTF et CCF / Emissione a seguito commenti LTF e CCF	S. BOURDIN (SYSTRA)	G. BOVA C. OGNIBENE	M. FORESTA M. PANTALEO
B	06/02/2013	Emission a seguito commenti LTF e CCF / Révision suite aux commentaires LTF et CCF /	S. BOURDIN (SYSTRA)	G. BOVA C. OGNIBENE	M. FORESTA M. PANTALEO

Code Doc: P D 2 C 2 B T S 3 0 0 4 3 B A P P L A
 Phase / Fase: Sigle étude / Sigla: Numéro / Enimbre: Indice: Status / Stato: Type / Tipo:

INDRIZZO GED / ADRASSE GED: # # 01 00 00 20 02
 ÉCHELLE / SCALA: N/A