




PLANIMETRIA SISTEMAZIONI ESTERNE  
PORZIONE A - Via Cironi  
scala 1:200

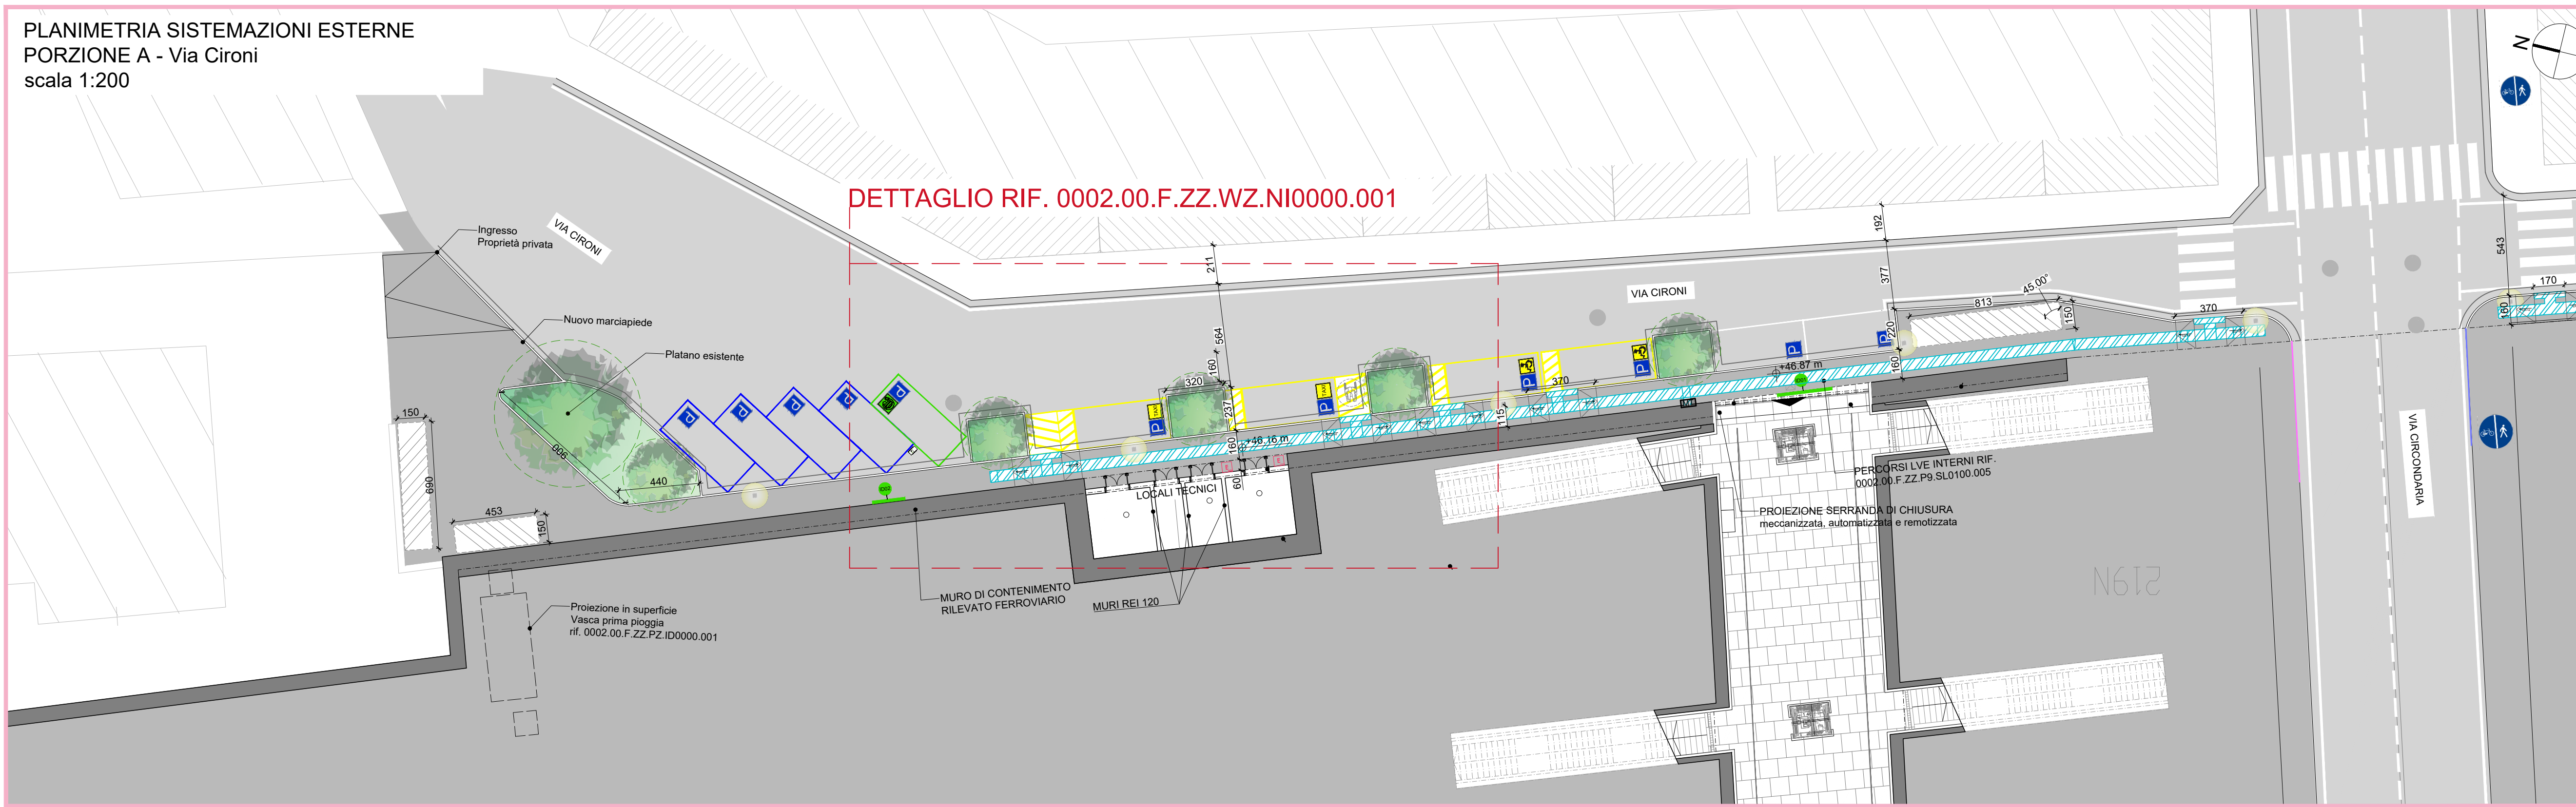


INDIVIDUAZIONE PORZIONI  
scala 1:2000

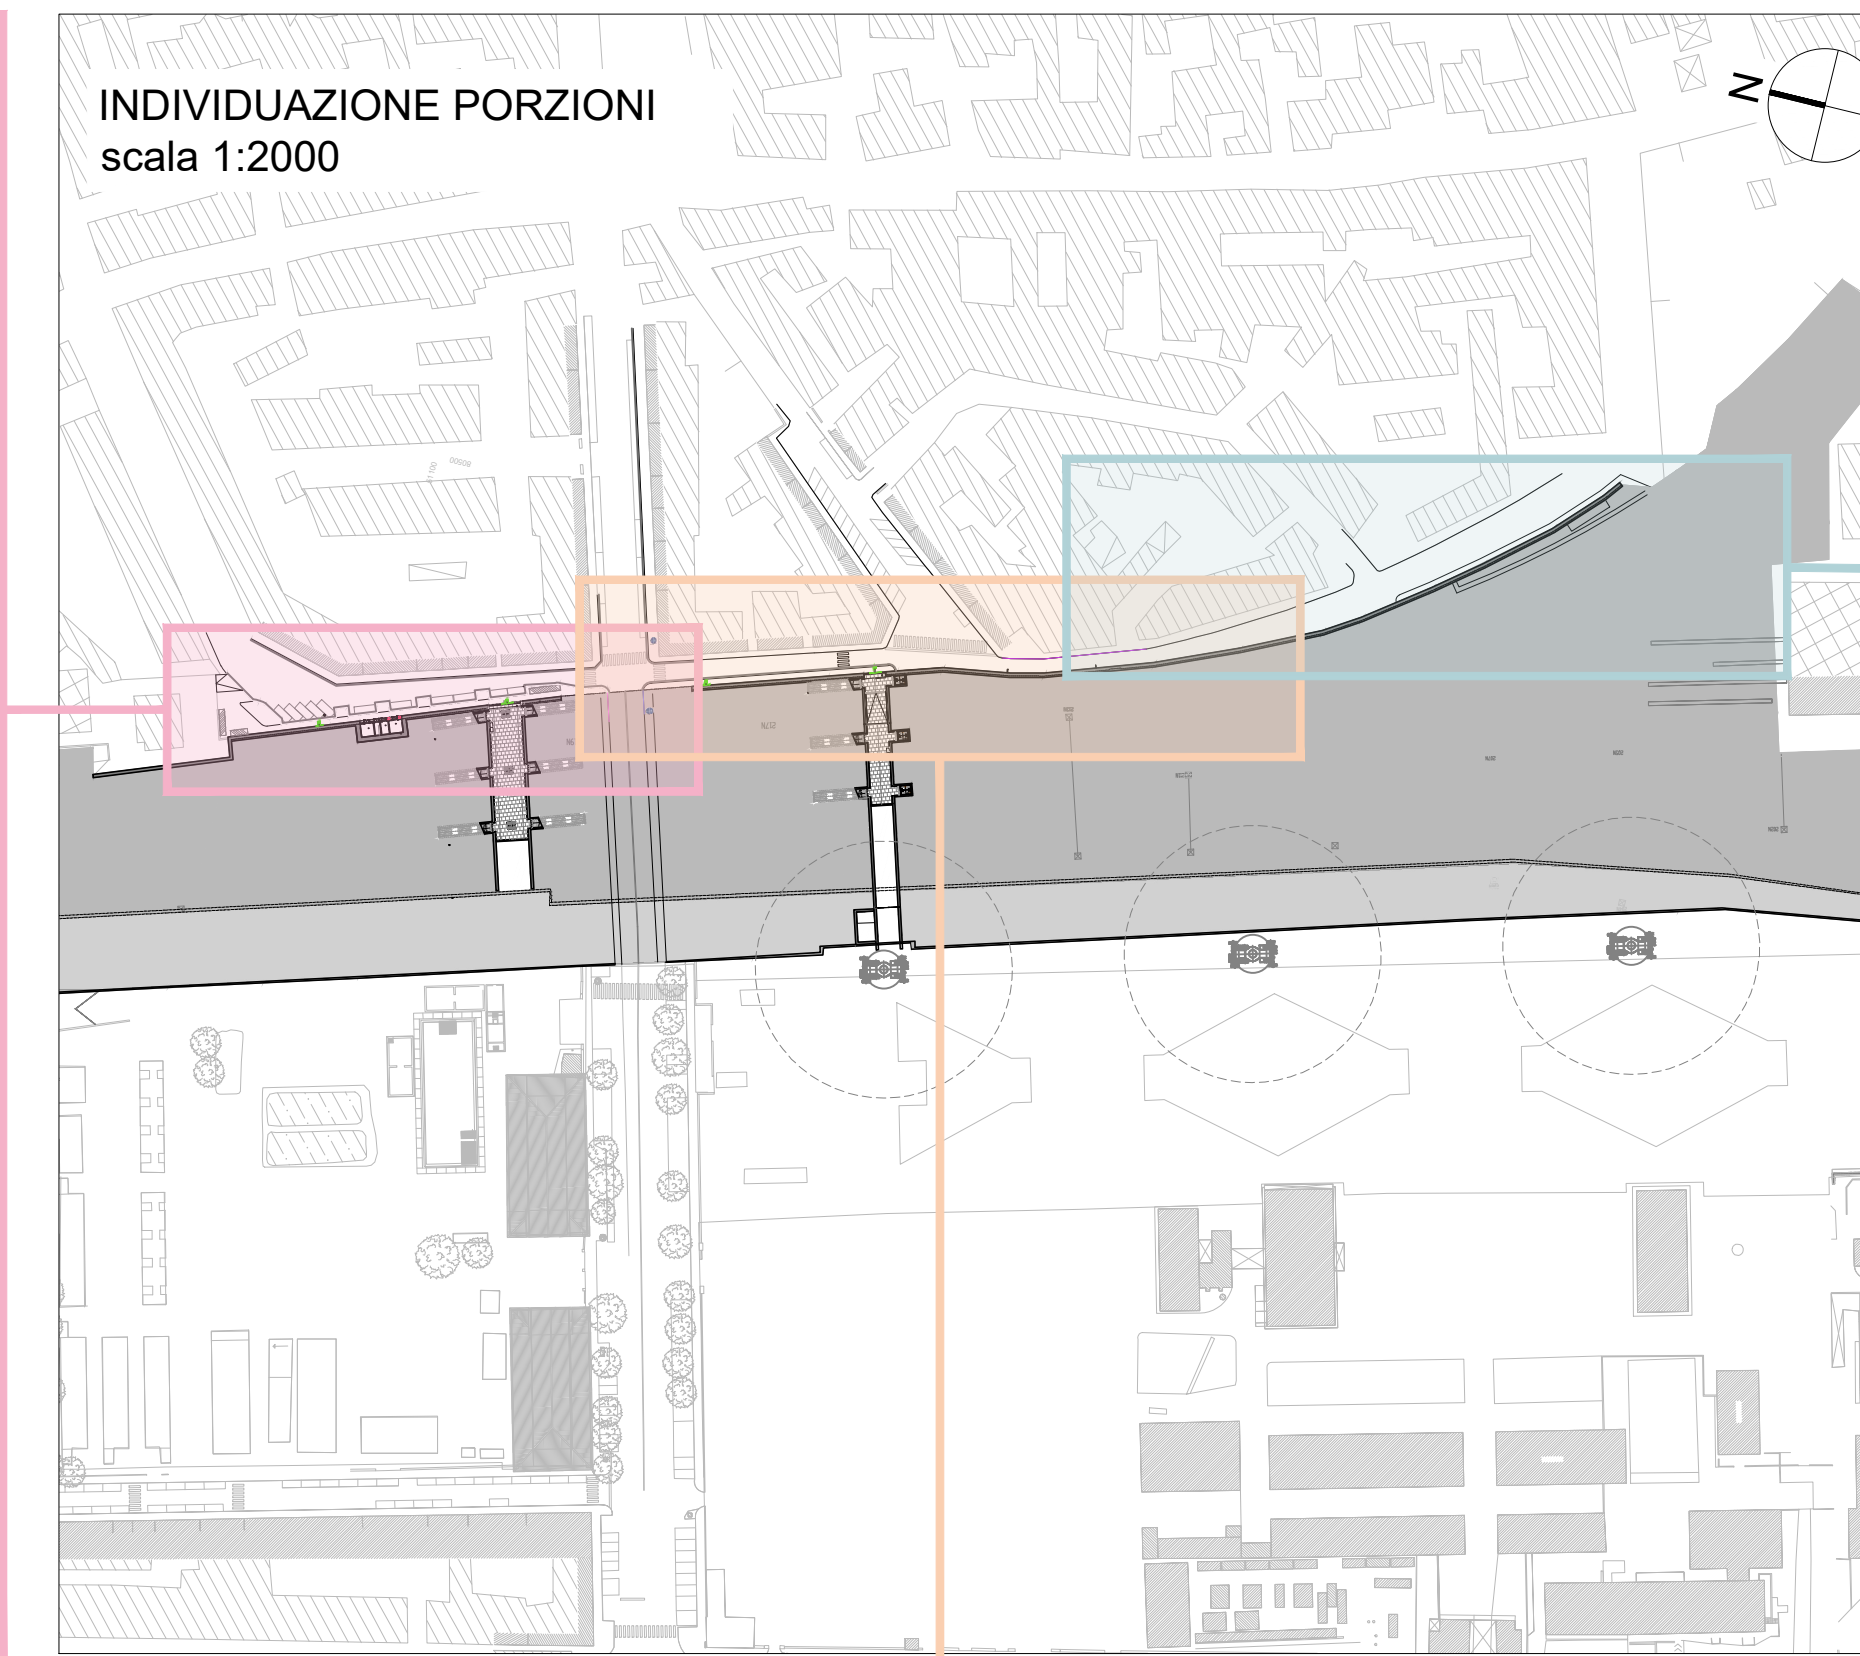

INQUADRAMENTO  
scala 1:10000

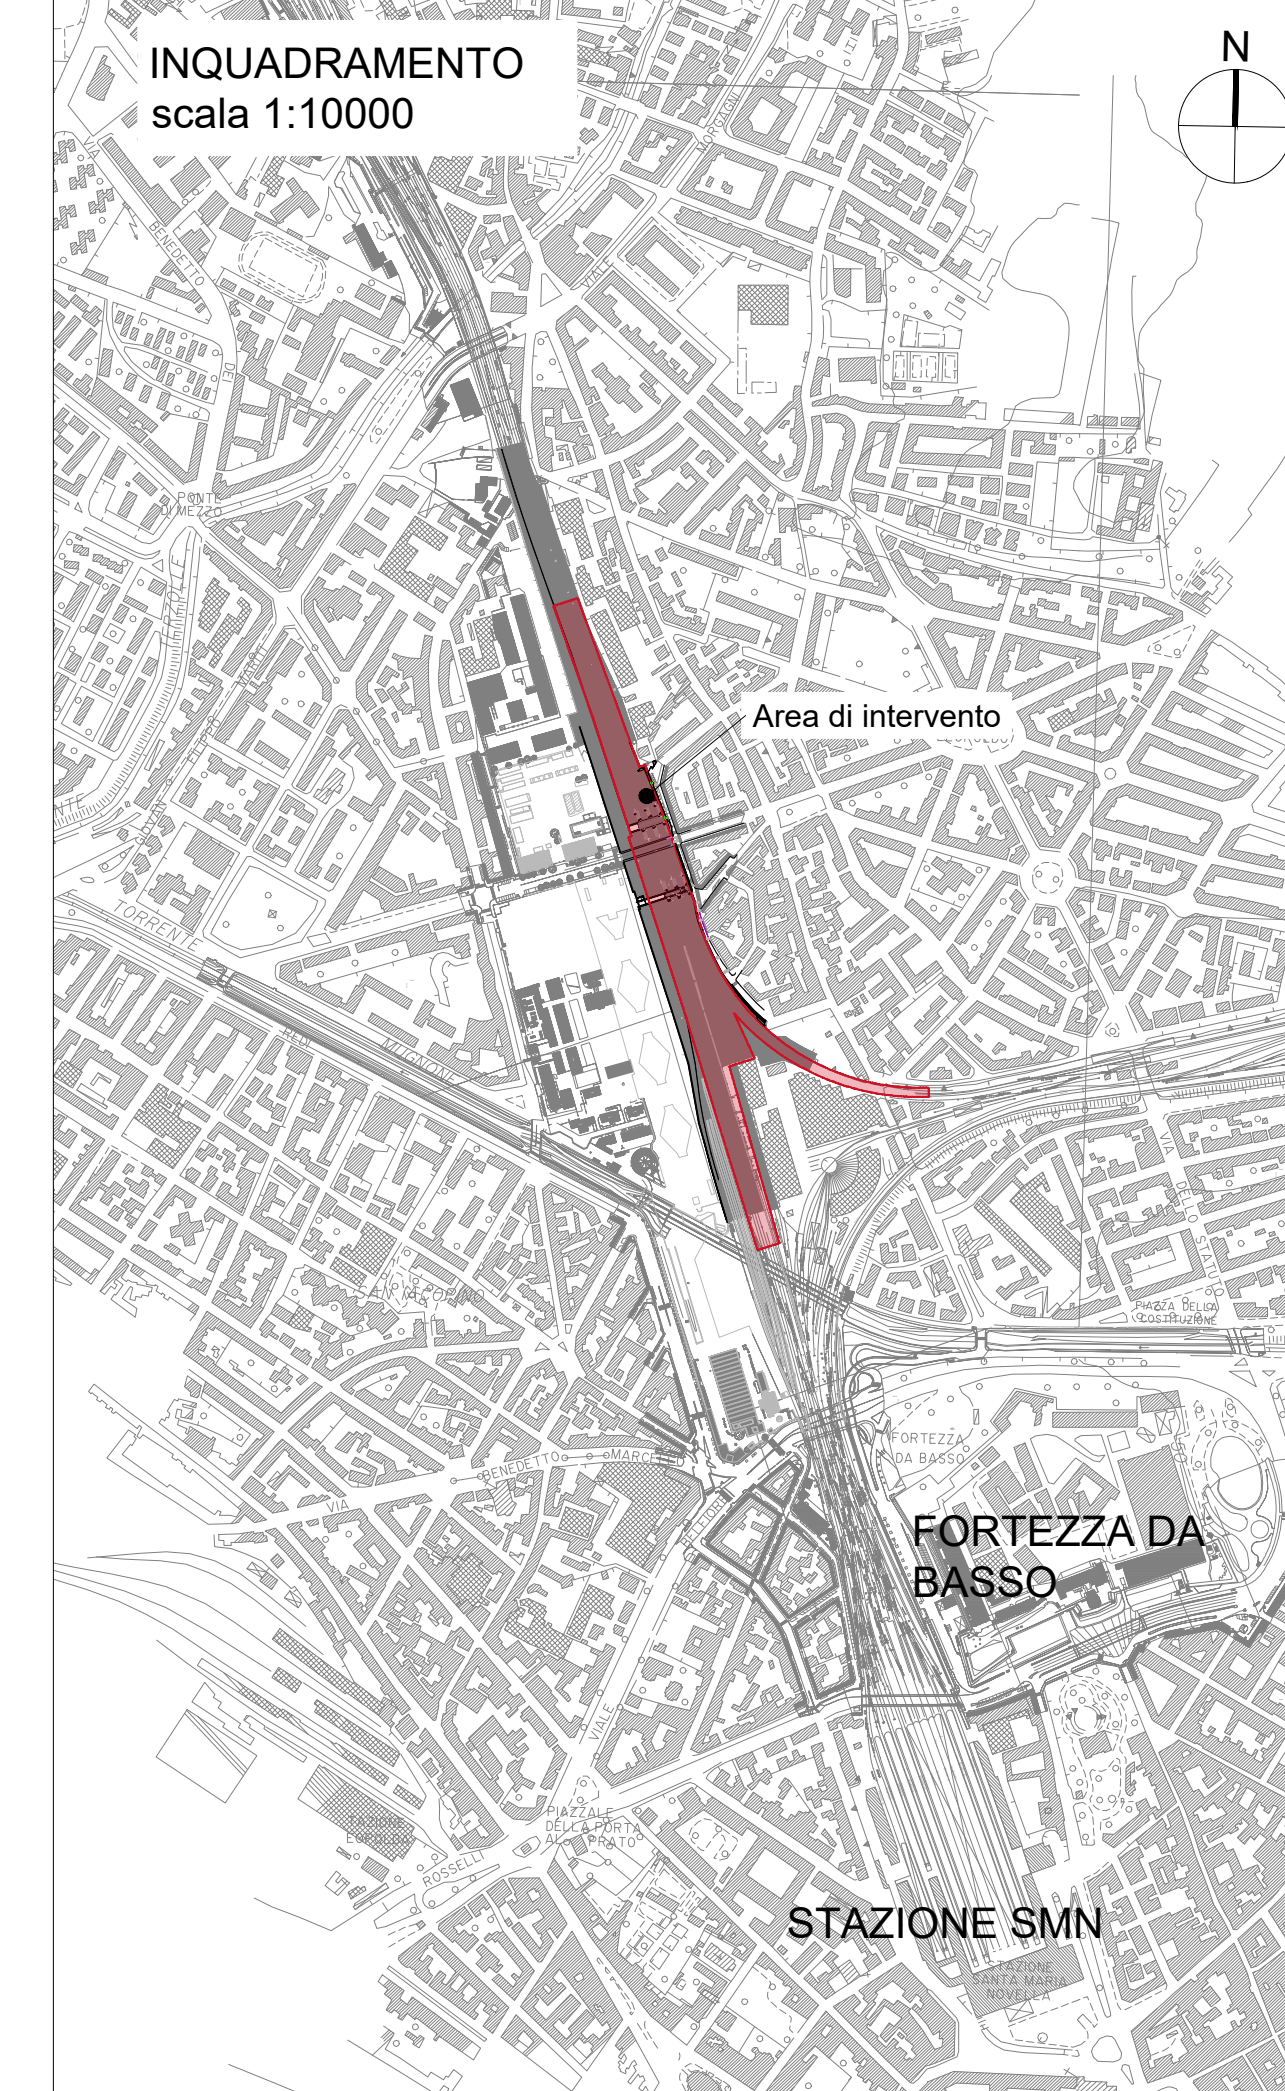

PLANIMETRIA SISTEMAZIONI ESTERNE  
PORZIONE B - Via Sighele  
scala 1:200

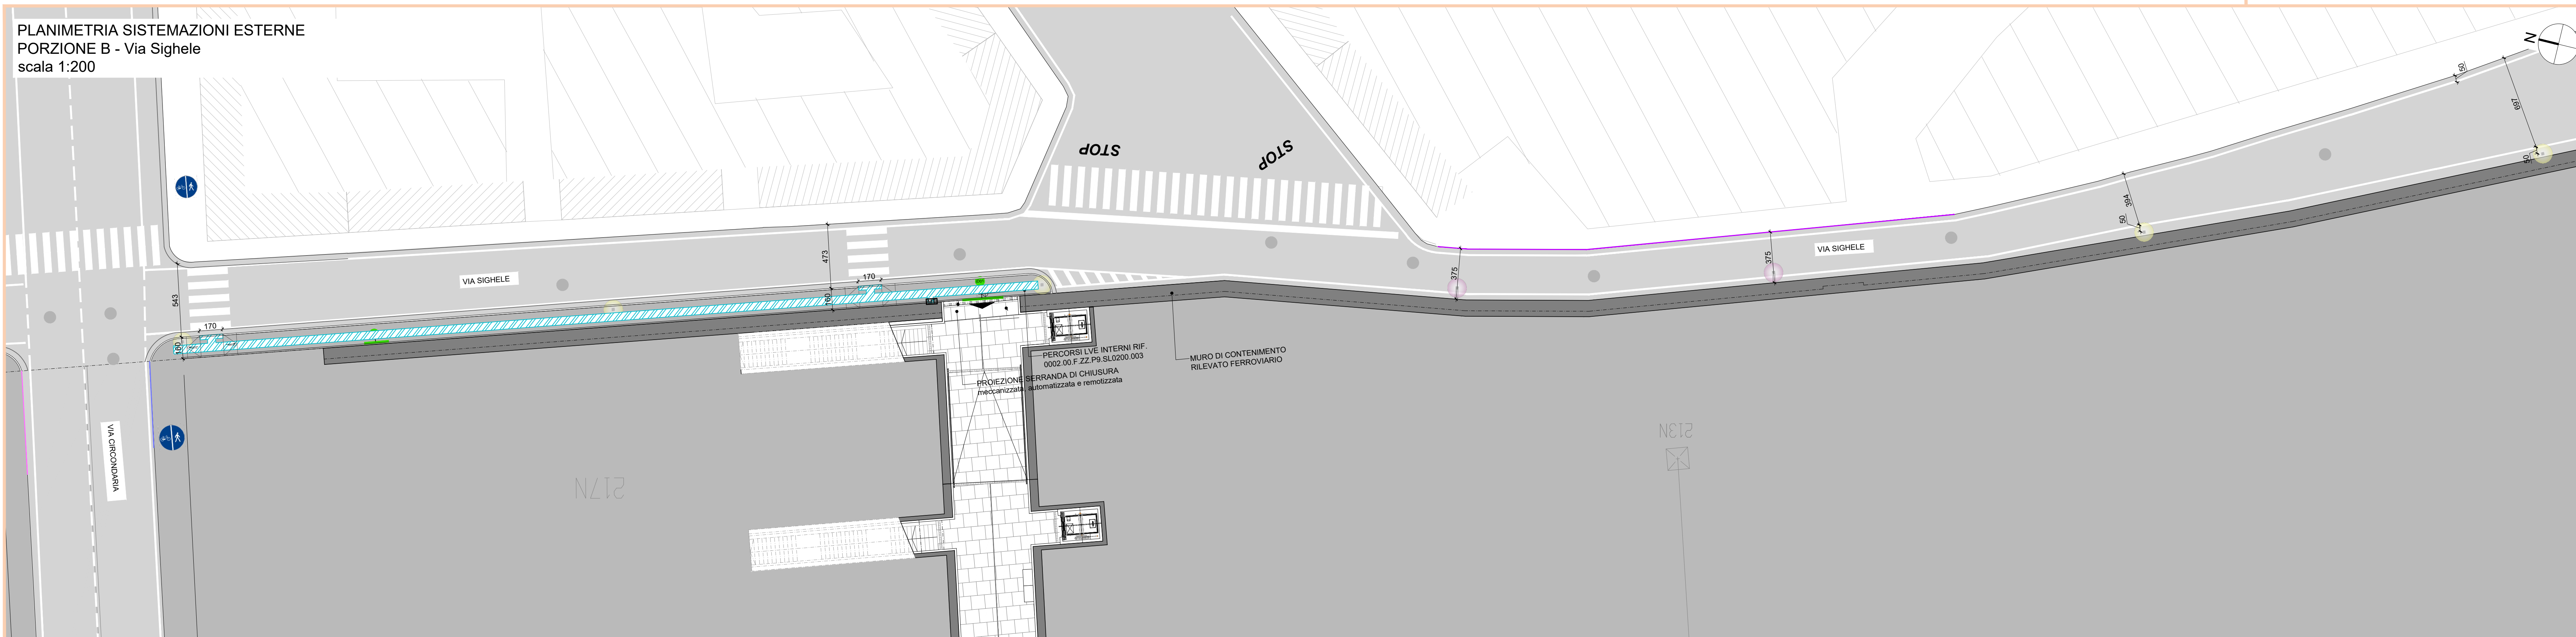

PLANIMETRIA SISTEMAZIONI ESTERNE  
PORZIONE C - Via Sighele  
scala 1:200



LEGENDA		LEGENDA SEGNALETICA MESSAGGIO FISSO	
IDENTIFICATIVO	DESCRIZIONE	IDENTIFICATIVO	DESCRIZIONE
	Aibere di nuova piantumazione con aiuole e cordoli		Lettere scaltolari in metallo con fondello in PCV - Nome stazione COD: FID nome-V30, FID nome-V40, FID nome-V50, FID nome-V70
	Percorsi LIVE per disabili visivi		Elemento scaltolare (83x65x200mm) fissato a parete con LED COD: FID - metallo - LED 2x2x2. Note: l'altezza di installazione a parete andrà concordata
	Mappe tattile a parete		
	Parcheggi Disabili (6.00x2.20m) - N° 2		
	Parcheggi Taxi (6.00x2.20m) - N° 2		
	Parcheggi Kiss&Ride (5.00x2.20m) - N° 2		
	Parcheggi con ricarica elettrica (5.00x2.20m) - N° 1		
	Parcheggi sosta breve (5.00x2.20m) - N° 4		
	Rastrelliera Posteggi Biciclette (25 posti)		
	Pavimentazione Marciapiede con cordolo		
	Asfalto stradale		
	Marciapiede esistente risagomato (Via Sighele)		
	Marciapiede esistente risagomato (Via Sighele)		
	Marciapiede e pista ciclabile prolungate		
	Parte di isolato esistente non soggetto ad intervento		
	Ingresso sottopassii pedonali		
	I.P. nuova su palo		I.P. nuova su parete
	Colonna di ricarica per automobile elettrica		

**COMMITTENTE**

**PROGETTAZIONE**

**PROGETTO DI FATTIBILITA' TECNICO ECONOMICA**  
**ACCESSIBILITA' ALLA NUOVA STAZIONE AV BELFIORE E NUOVO COLLEGAMENTO BELFIORE - FIRENZE SMN**  
**FASE 1**

**SSE**  
**SISTEMAZIONI ESTERNE**  
Planimetria sistemazioni esterne SCALA: 1:200

**IL PROGETTISTA**

Infrarail srl - IFR  
sede legale: Piazza della Croce Rossa, 1 - 00161 - Roma  
PEC: infrarail.pec@gruppiarail.it  
Codice Fiscale e P. IVA: 0956650484

COMMESSA	LOTTO	FASE	ENTE	TIPO	DISCIPLINA	PROGR.	REV.
0002	00	F	ZZ	P9	NI0000	001	A

REV.	DESCRIZIONE	REDATTO	DATA	VERIFICATO	DATA	APPROVATO	DATA
A	EMISSIONE	SIRANNI	22/03/23	DE LORENZO	24/03/23	SORBELLO	24/03/23

Titolo: 0002.00.F.ZZ.P9.NI0000.001.A.DWG n. Stab.: