



GUIDETTISERRI

AZIENDA CON SISTEMA
DI GESTIONE QUALITÀ
CERTIFICATO DA DNV
ISO 9001

STUDIO INGEGNERIA
Via Pier Carlo Cadoppi, 14 - 42124 Reggio Emilia
Tel. +39 0522 439734 - Fax +39 0522 580006
Mail: info@guidettiserrit.it - Web: www.guidettiserrit.it
C.F. e P.I. 01934740356

COMMITTENTE



BORSARI E. & C. S.r.l.
con sede in Via di Mezzo, n°114/E - Nonantola (MO)

PROGETTO
REALIZZAZIONE DI NUOVO TERMINAL AUTOMATIZZATO
PER LA MOVIMENTAZIONE DI CONTAINERS
presso la sede della Ditta Borsari E. & C. S.r.l. sito in
Comune di Borgo Mantovano, Via Roma Sud, 49 - Mantova (MN)

ELABORATO
PLANIMETRIA GENERALE CON INDIVIDUAZIONE DELLA
NUOVA ROTATORIA IN PREVISIONE
(in ottemperanza alle prescrizioni del servizio lavori pubblici della Regione Lombardia)

G	F	E	D	C	B	A	REV.	DATA	DESCRIZIONE	REDATTO	CONTROLLATO

T.05

A TERMINI DI LEGGE CI RISERVIAMO LA PROPRIETÀ DI QUESTO ELABORATO CON DIVIETO
DI RIPRODURLO E DI RENDERLO NOTO A TERZI SENZA LA NOSTRA AUTORIZZAZIONE SCRITTA

AGS - MODULO AL 20/06/2017

PROGETTISTA
Ing. Lorenzo Serri

COLLABORATORE

FASE DI PROGETTO


V.I.A.

DATA EMISSIONE
11/05/2023

SCALA
1:200

PRATICA
P75/2018

TAVOLA

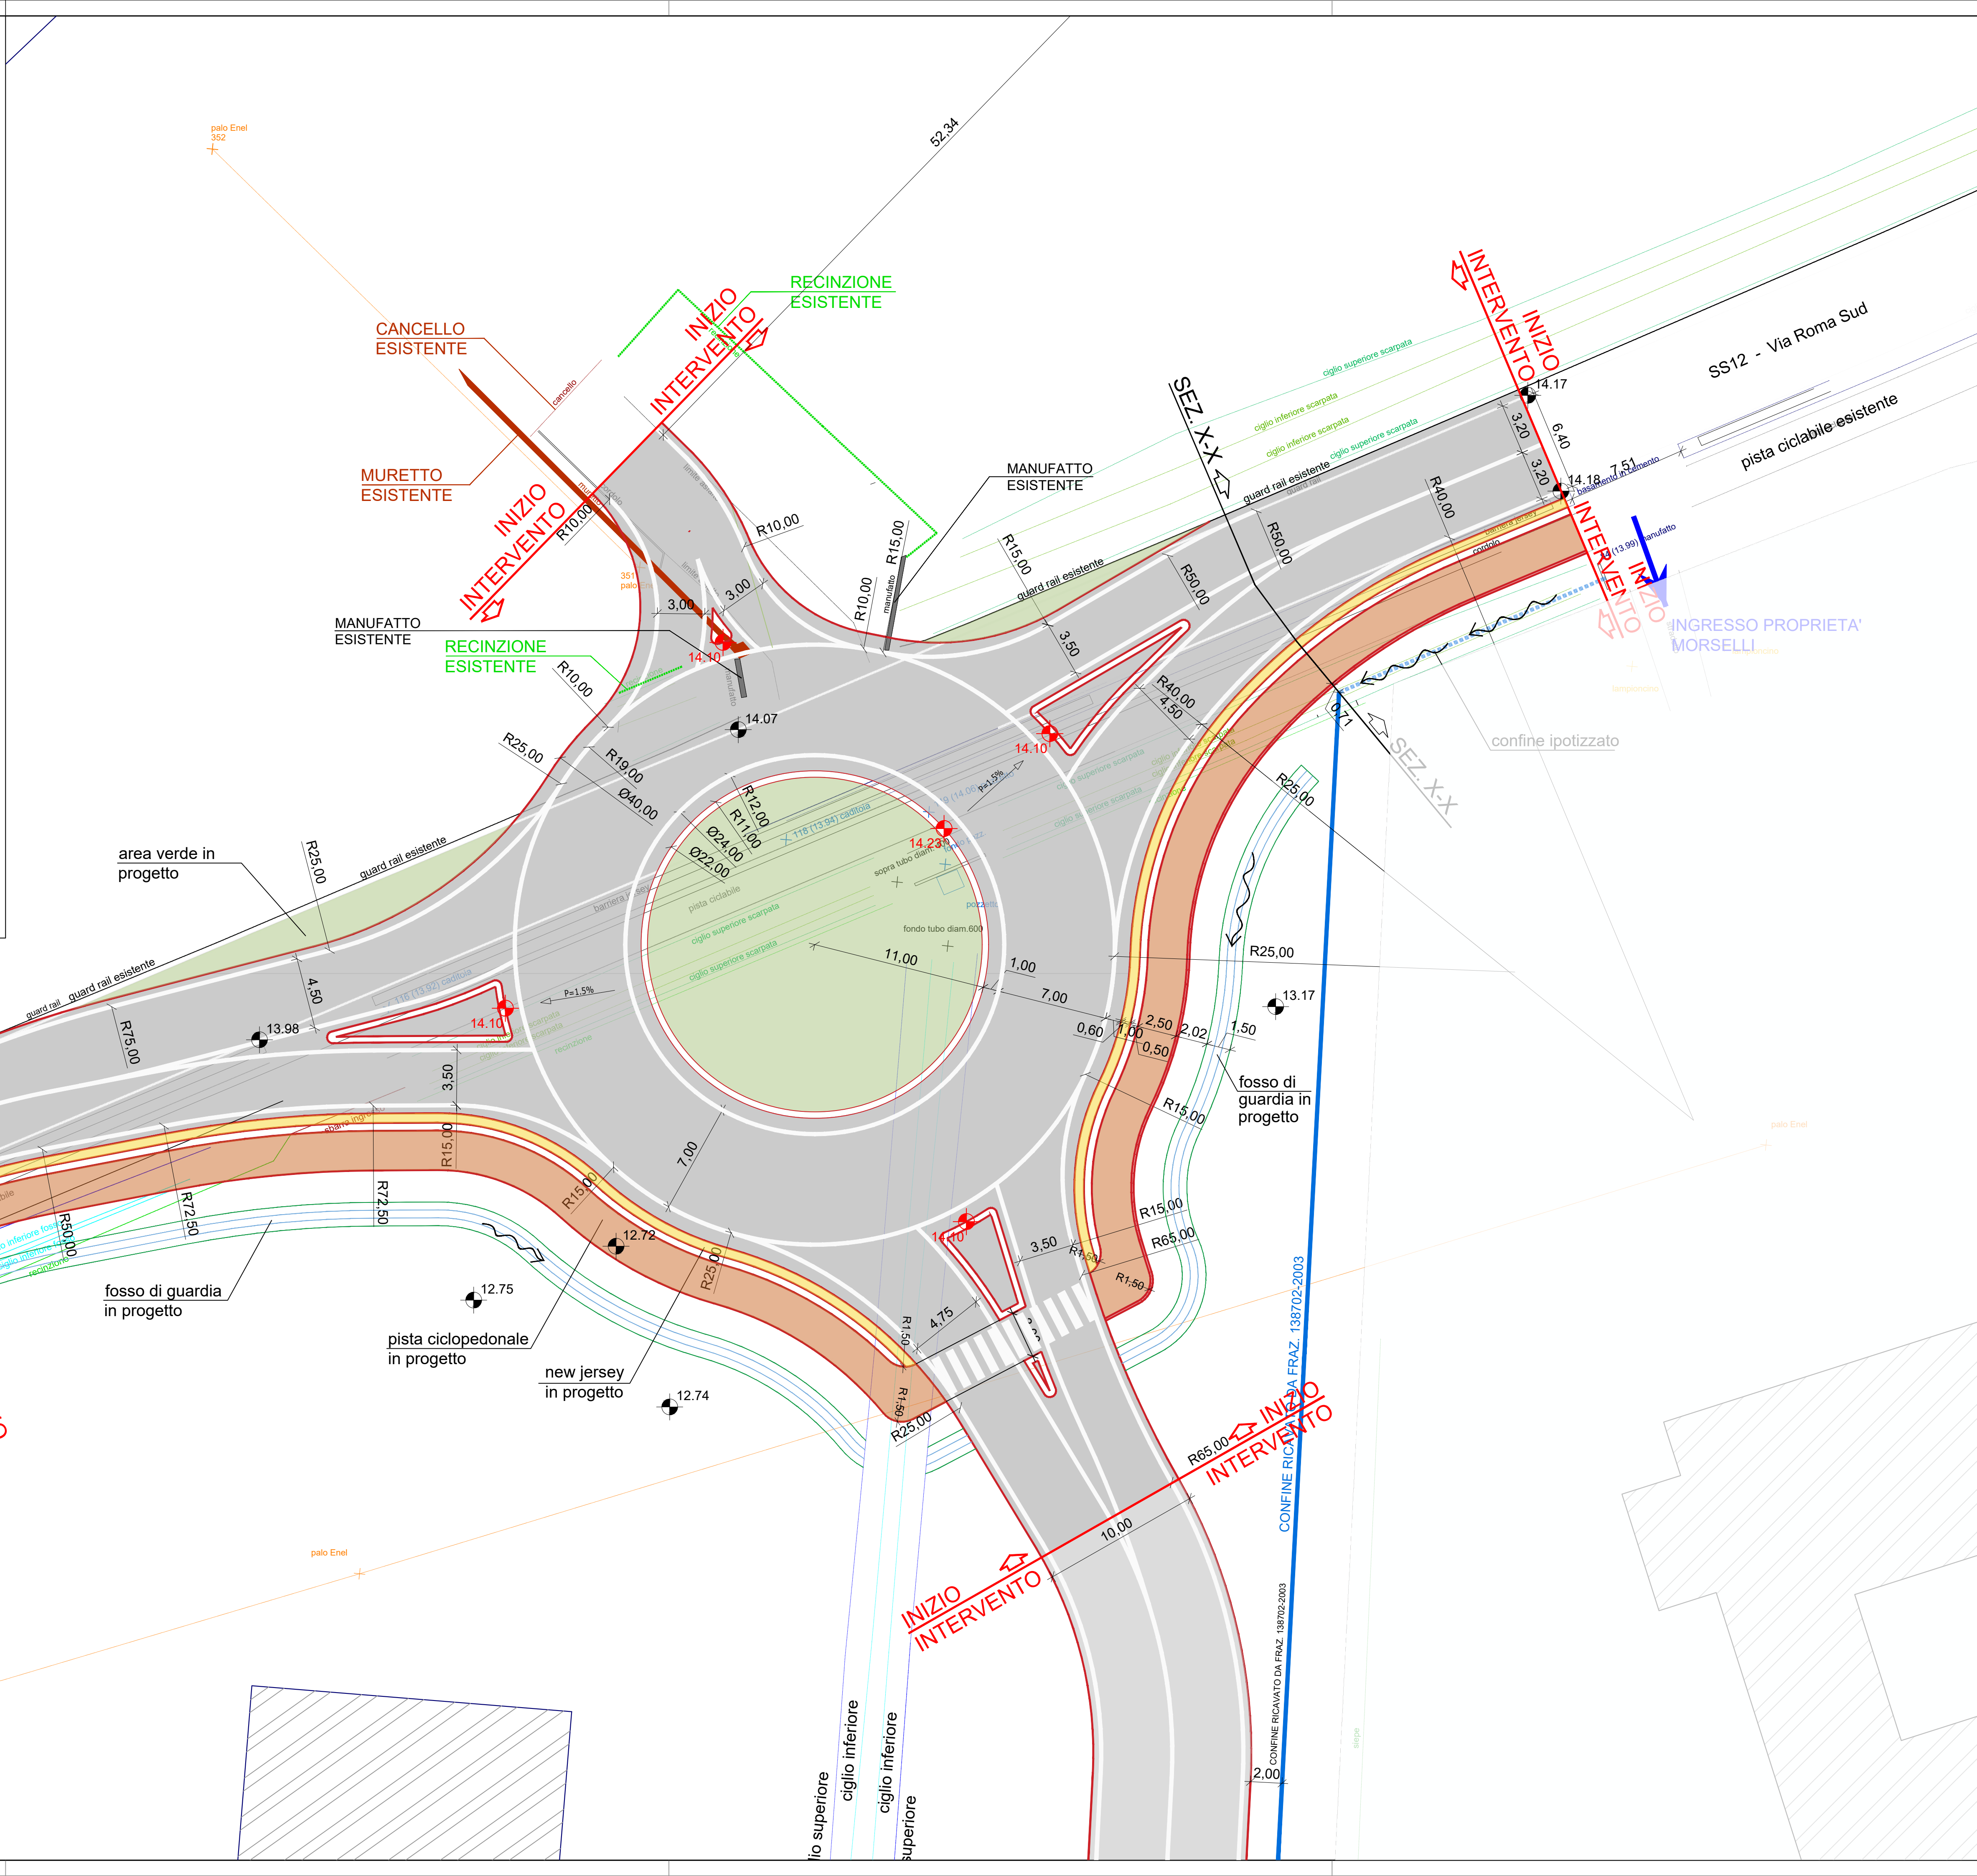

a Borgo