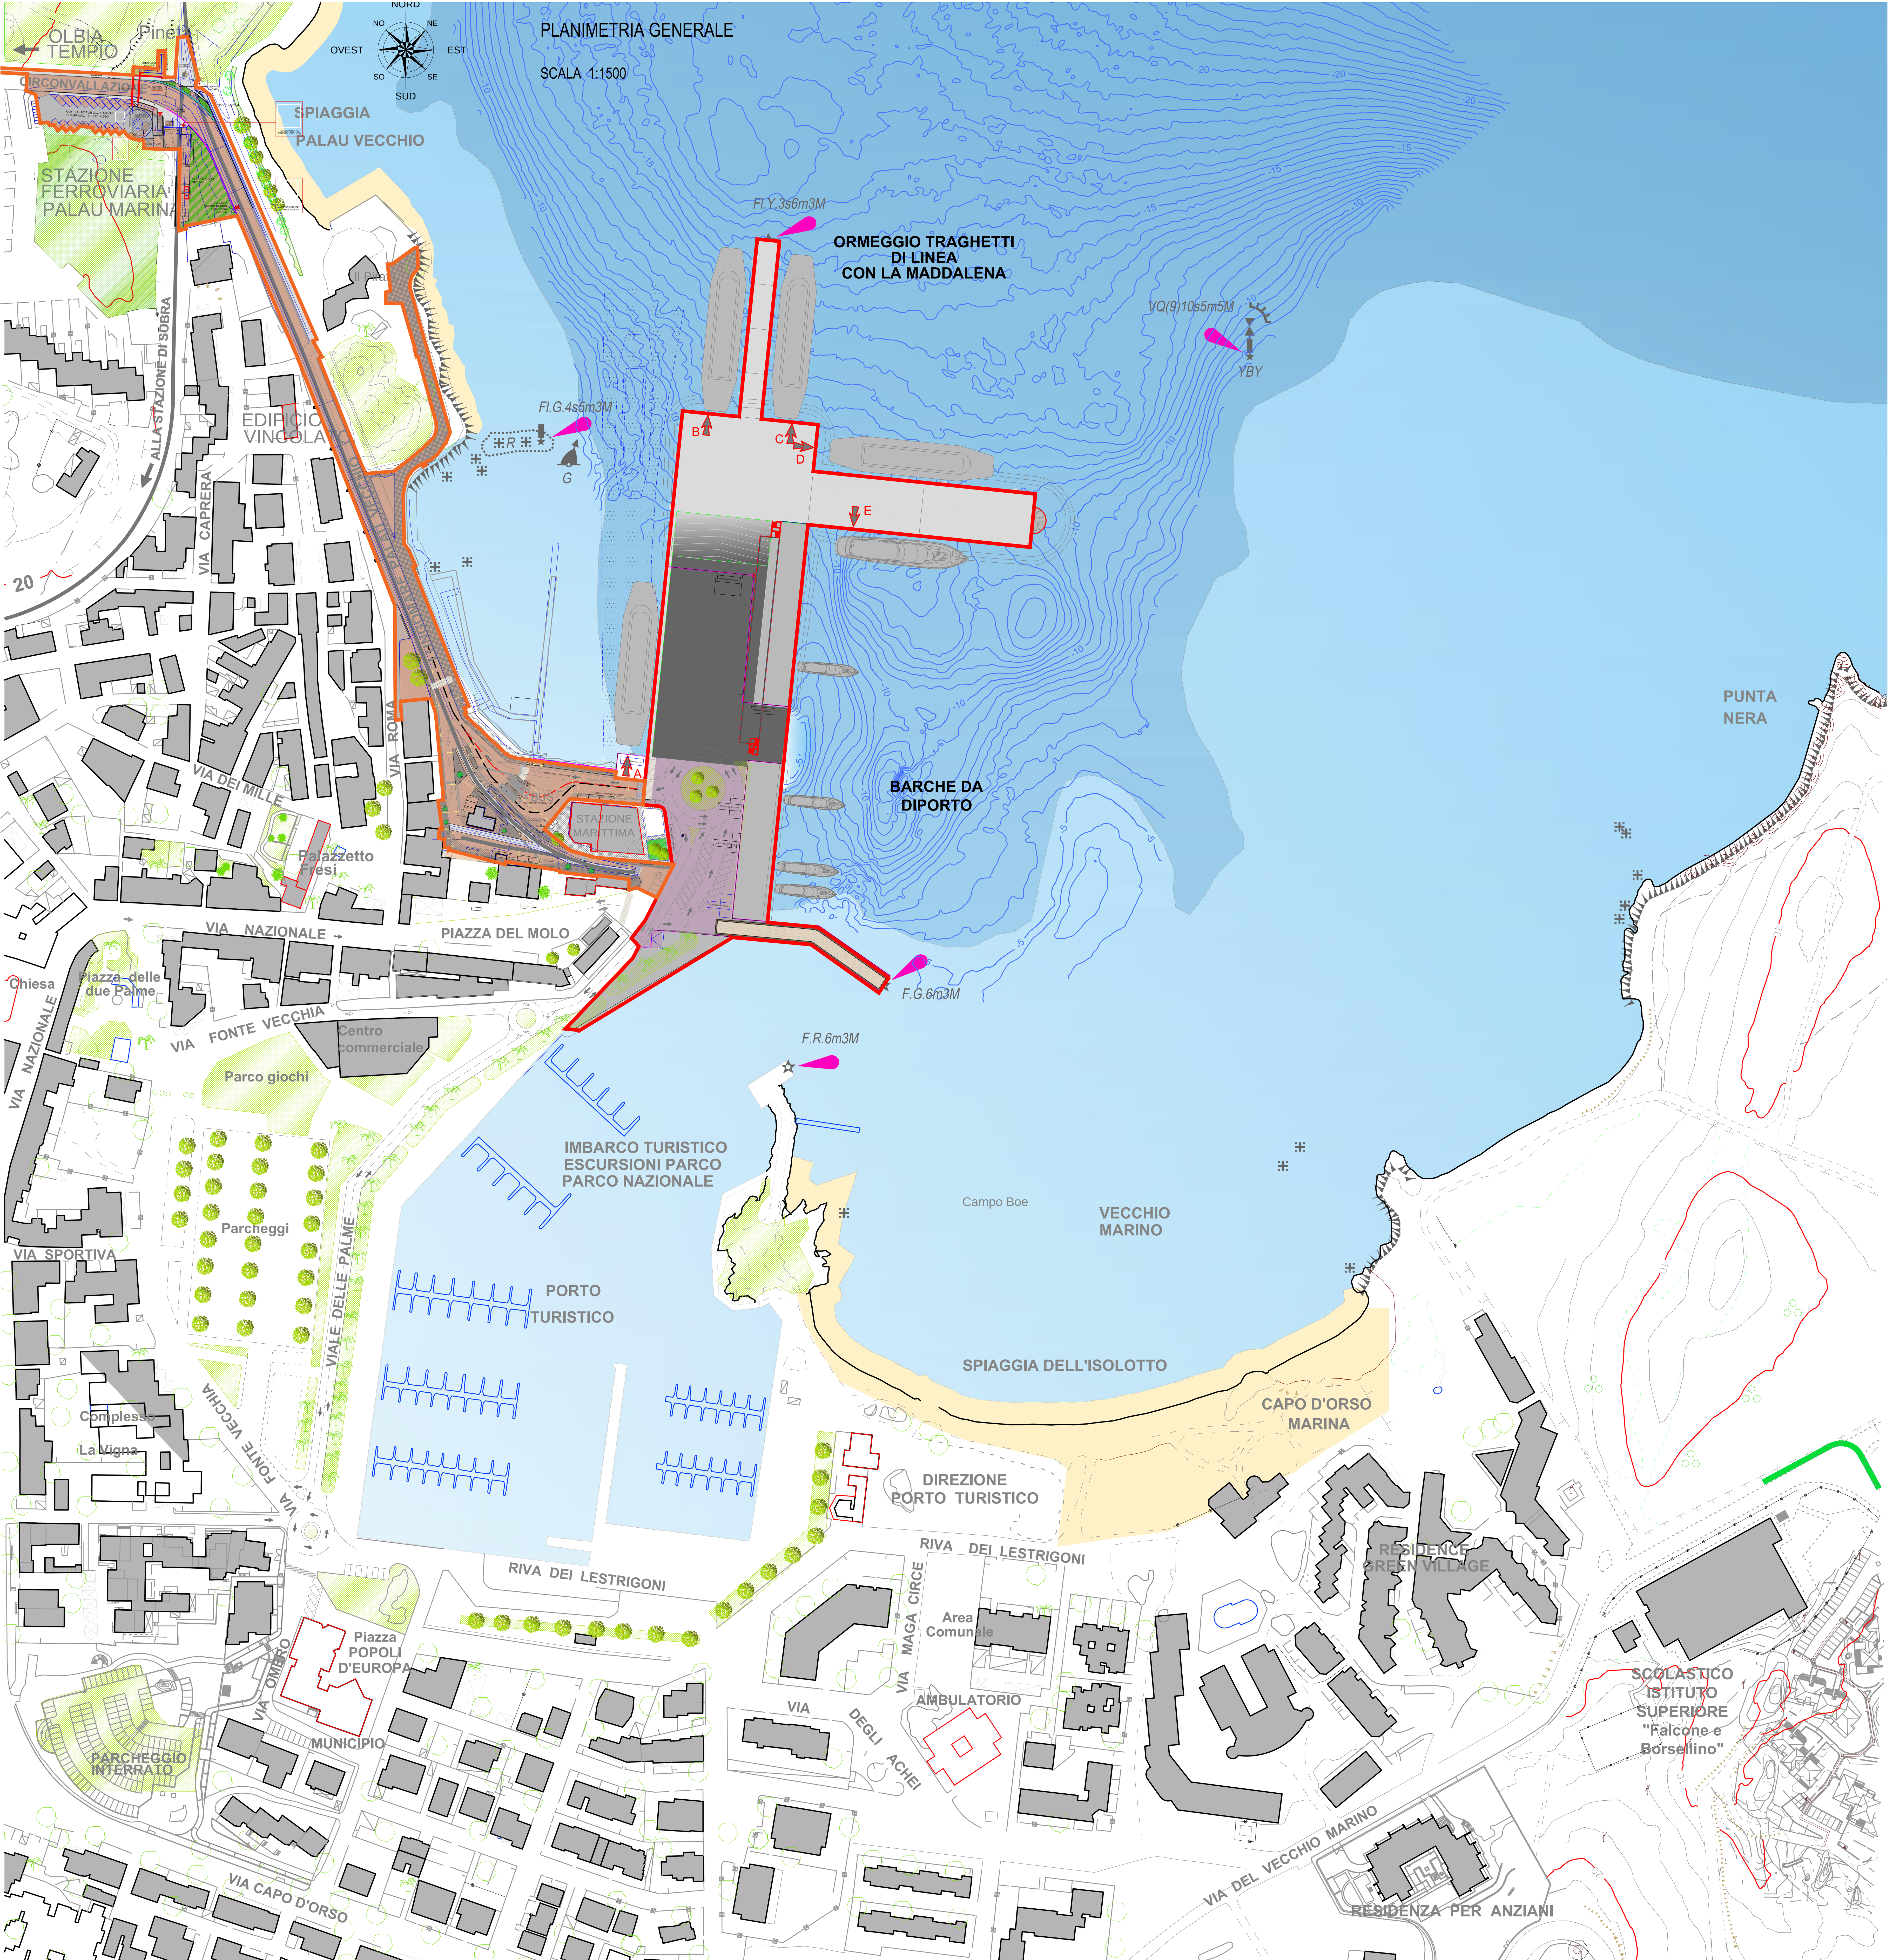

## NOTE GENERALI

- Tutte le dimensioni sono espresse in metri, tutte le misure degli angoli sono espresse in gradi sessagesimali, tutte le quote altimetriche sono espresse in metri, tutte le armature sono espresse in millimetri (salvo dove diversamente indicato),
- Tutte le dimensioni di progetto dovranno essere verificate all'atto esecutivo (distanze, quote, posizionamento planimetrico, casserature, ferri di armatura, carpenterie metalliche).

PERIMETRO DELL'AREA OGGETTO DEL PRESENTE PROGETTO GENERALE DI FATTIBILITA' TECNICA ED ECONOMICA - "INTERVENTO DI COMPLETAMENTO E RAZIONALIZZAZIONE DEL PORTO COMMERCIALE DI PALAU"

PERIMETRO DEL PROGETTO ESECUTIVO DI "RIQUALIFICAZIONE ACCESSO AL PORTO COMMERCIALE NUOVA STAZIONE FERROVIARIA- PALAU VECCHIO - SISTEMAZIONE VIABILITA' CIRCONVALLAZIONE - ROTATORIA" - PROGETTAZIONE : CVA CLAUDIO VALENTINO ARCHITETTURA -

I DUE PROGETTI OPERANO SU AREE CONTIGUE MA DIFFERENTI. NON VI E' ALCUNA INTERFERENZA FRA UN INTERVENTO E L'ALTRO.

BINARI E BASALTO

VERDE ESISTENTE

Progetto di Fattibilità Tecnica ed Economica


enser

RPT: ENSER SRL
ING. GIUSEPPE MUSINU
ING. MATTEO BERNARDI
ING. ANTONIO RUJU
ING. FRANCESCO BOSINCU
ING. ELENA DEMARTIS
ARCH. SILVIA SUSSARELLU
AGR. CANDIDO MAODDI
DOTT.SSA ELISABETTA ALBA


ENTE PROGRAMMATORE E FINANZIATORE DELL'INTERVENTO

REGIONE AUTÒNOMA DE SARDIGNA
REGIONE AUTONOMA DELLA SARDEGNA

COMMITTENTE

COMUNE DI PALAU
UNIONE DEI COMUNI DELLA GALLURA
*Sindaco: Francesco Giuseppe Manna - RUP: Arch. Giovanni Tiveddu*

LAVORO

INTERVENTO DI COMPLETAMENTO
E RAZIONALIZZAZIONE DEL PORTO
COMMERCIALE DI PALAU (SS) - SARDEGNA
CIG: 67348058E5 - CUP: H14B15001080002

TITOLO

# PLANIMETRIA GENERALE DI PROGETTO CON INTEGRAZIONI

| COMMESSA | FASE | TIPO DOC. | PROGR. | REV. | SCALA |
|---|---|---|---|---|---|
| S 1 6 1 4 1 | P P | T V | 2 0 | 4 | 1:1500 |

| REV. | DATA | DESCRIZIONE | REDATTO | CONTROLLATO | APPROVATO |
|---|---|---|---|---|---|
| 0 | 13/03/2023 | EMISSIONE | ENSER | A. RUJU | G. MUSINU |
| | | | | | |
| | | | | | |
| | | | | | |

| FOGLIO A2 | CTB SCREENING 100%.CTB | FILE S16141-PP-TV20_1.DWG | PLOTTAGGIO 1:1666 |
|---|---|---|---|


ENSER SRL
C.F./P.IVA/Registro Imprese RA 02058800398

WEB: www.enser.it
www.enser.fr
E-MAIL: ingegneria@enser.it
P.E.C.: ensersrl-ra@legalmail.it

SEDE PRINCIPALE
Viale A. Baccarini, 29/2
48018 Faenza (RA)
Tel. (+39) 0546 663423

SEDE DI BOLOGNA
Via E. Zacconi, 16
40127 Bologna (BO)
Tel. (+39) 051 245663

SEDE DI SANTARCANGELO
Via A. Costa, 115
47822 Santarcangelo di Romagna (RN)
Tel. (+39) 0546 663423

SUCCURSALE DI PARIGI
1 Rue de Stockholm
75008 Paris (France)
Tel. +33 (0)6 60688977



Mod. 02 Rev. 6 del 14/12/2018 | A termine di legge tutti i diritti sono riservati. É vietata la riproduzione in qualsiasi forma senza autorizzazione della ENSER s.r.l. .