

Descenderie / Discenderia SAINT-MARTIN

Légende / Legenda

Câble coaxial/ cavo coassiale
 Câble coaxial rayonnant / Cavo coassiale radiante

RF/FO Distant
 RF/FO Local / Locale

BTS ou BS
 Antenne / Antenna

Coupleur - Diviseur RF / Accoppiatore - Divisore RF

Coupleur - Hybride RF / Accoppiatore - Ibrido RF

Coupleur - Directif RF / Accoppiatore - Direzionale RF

Diplexeur / Diplexer




Réseau TETRA/
Rése TETRA

Réseau GSM.R couverture A
Rése GSM.R couverture A

Réseau GSM.R couverture B
Rése GSM.R couverture B

Rése GSM public / Réseau GSM public

Réseau TETRAPOL / Rése TETRAPOL

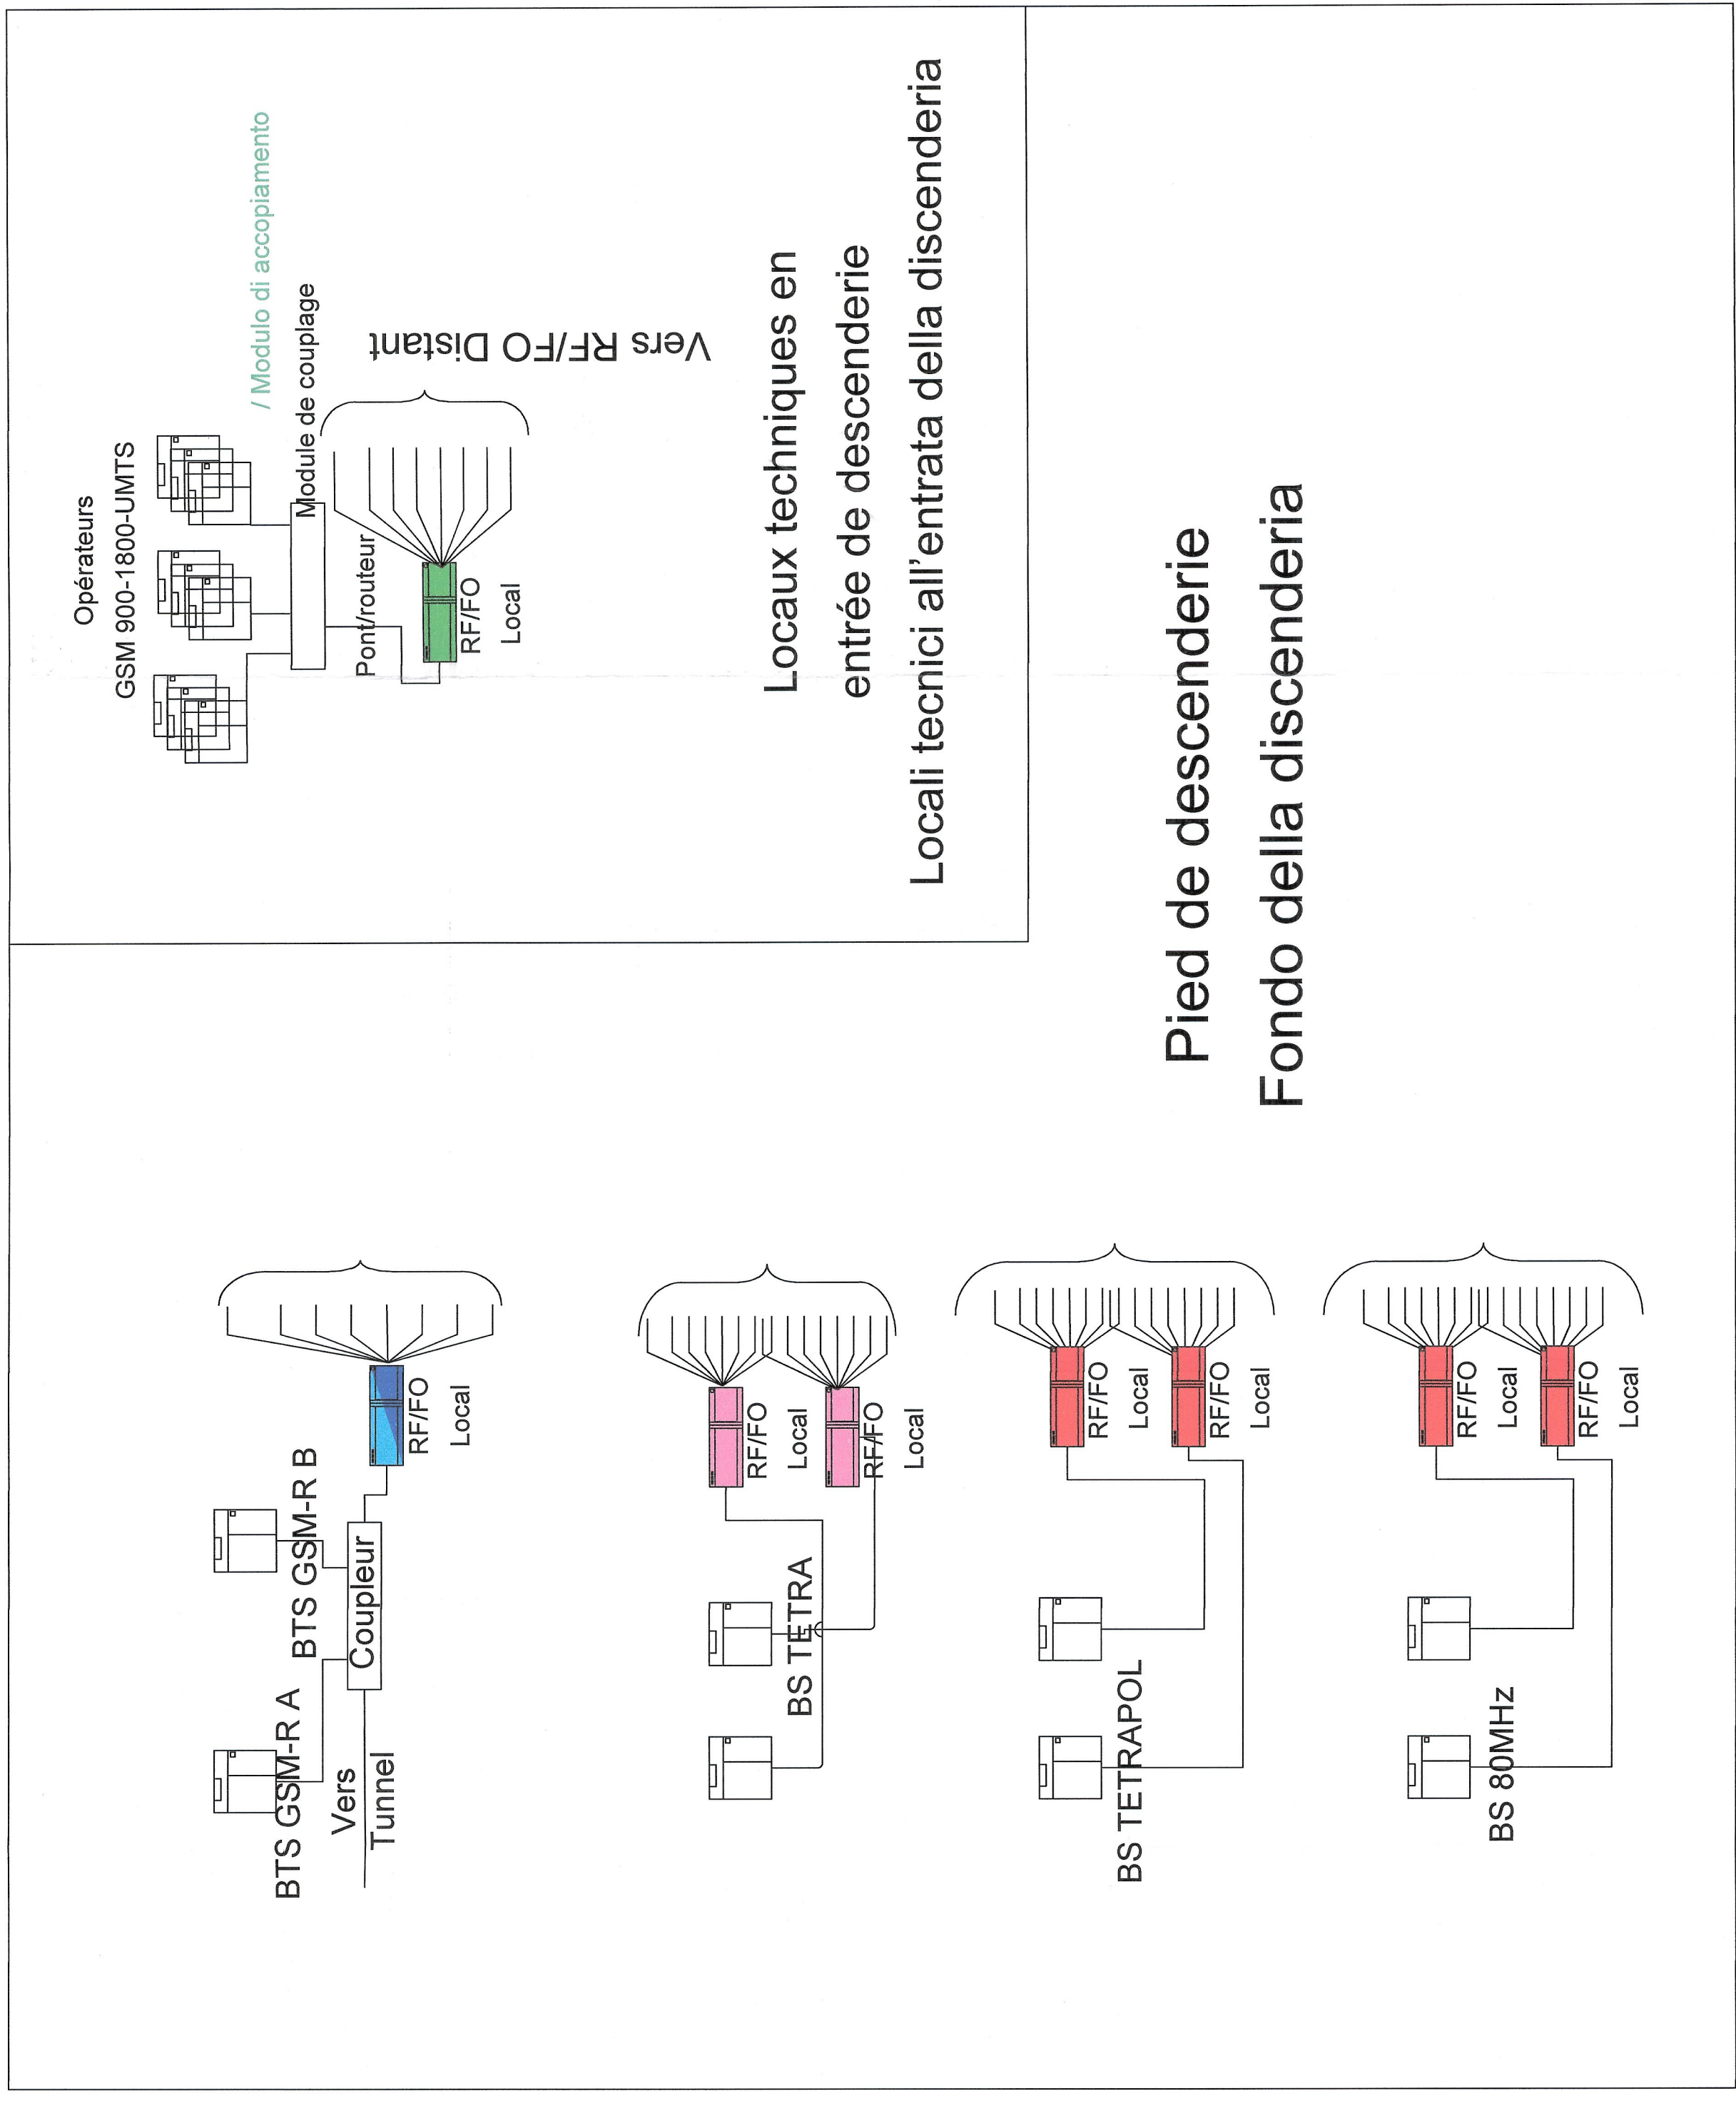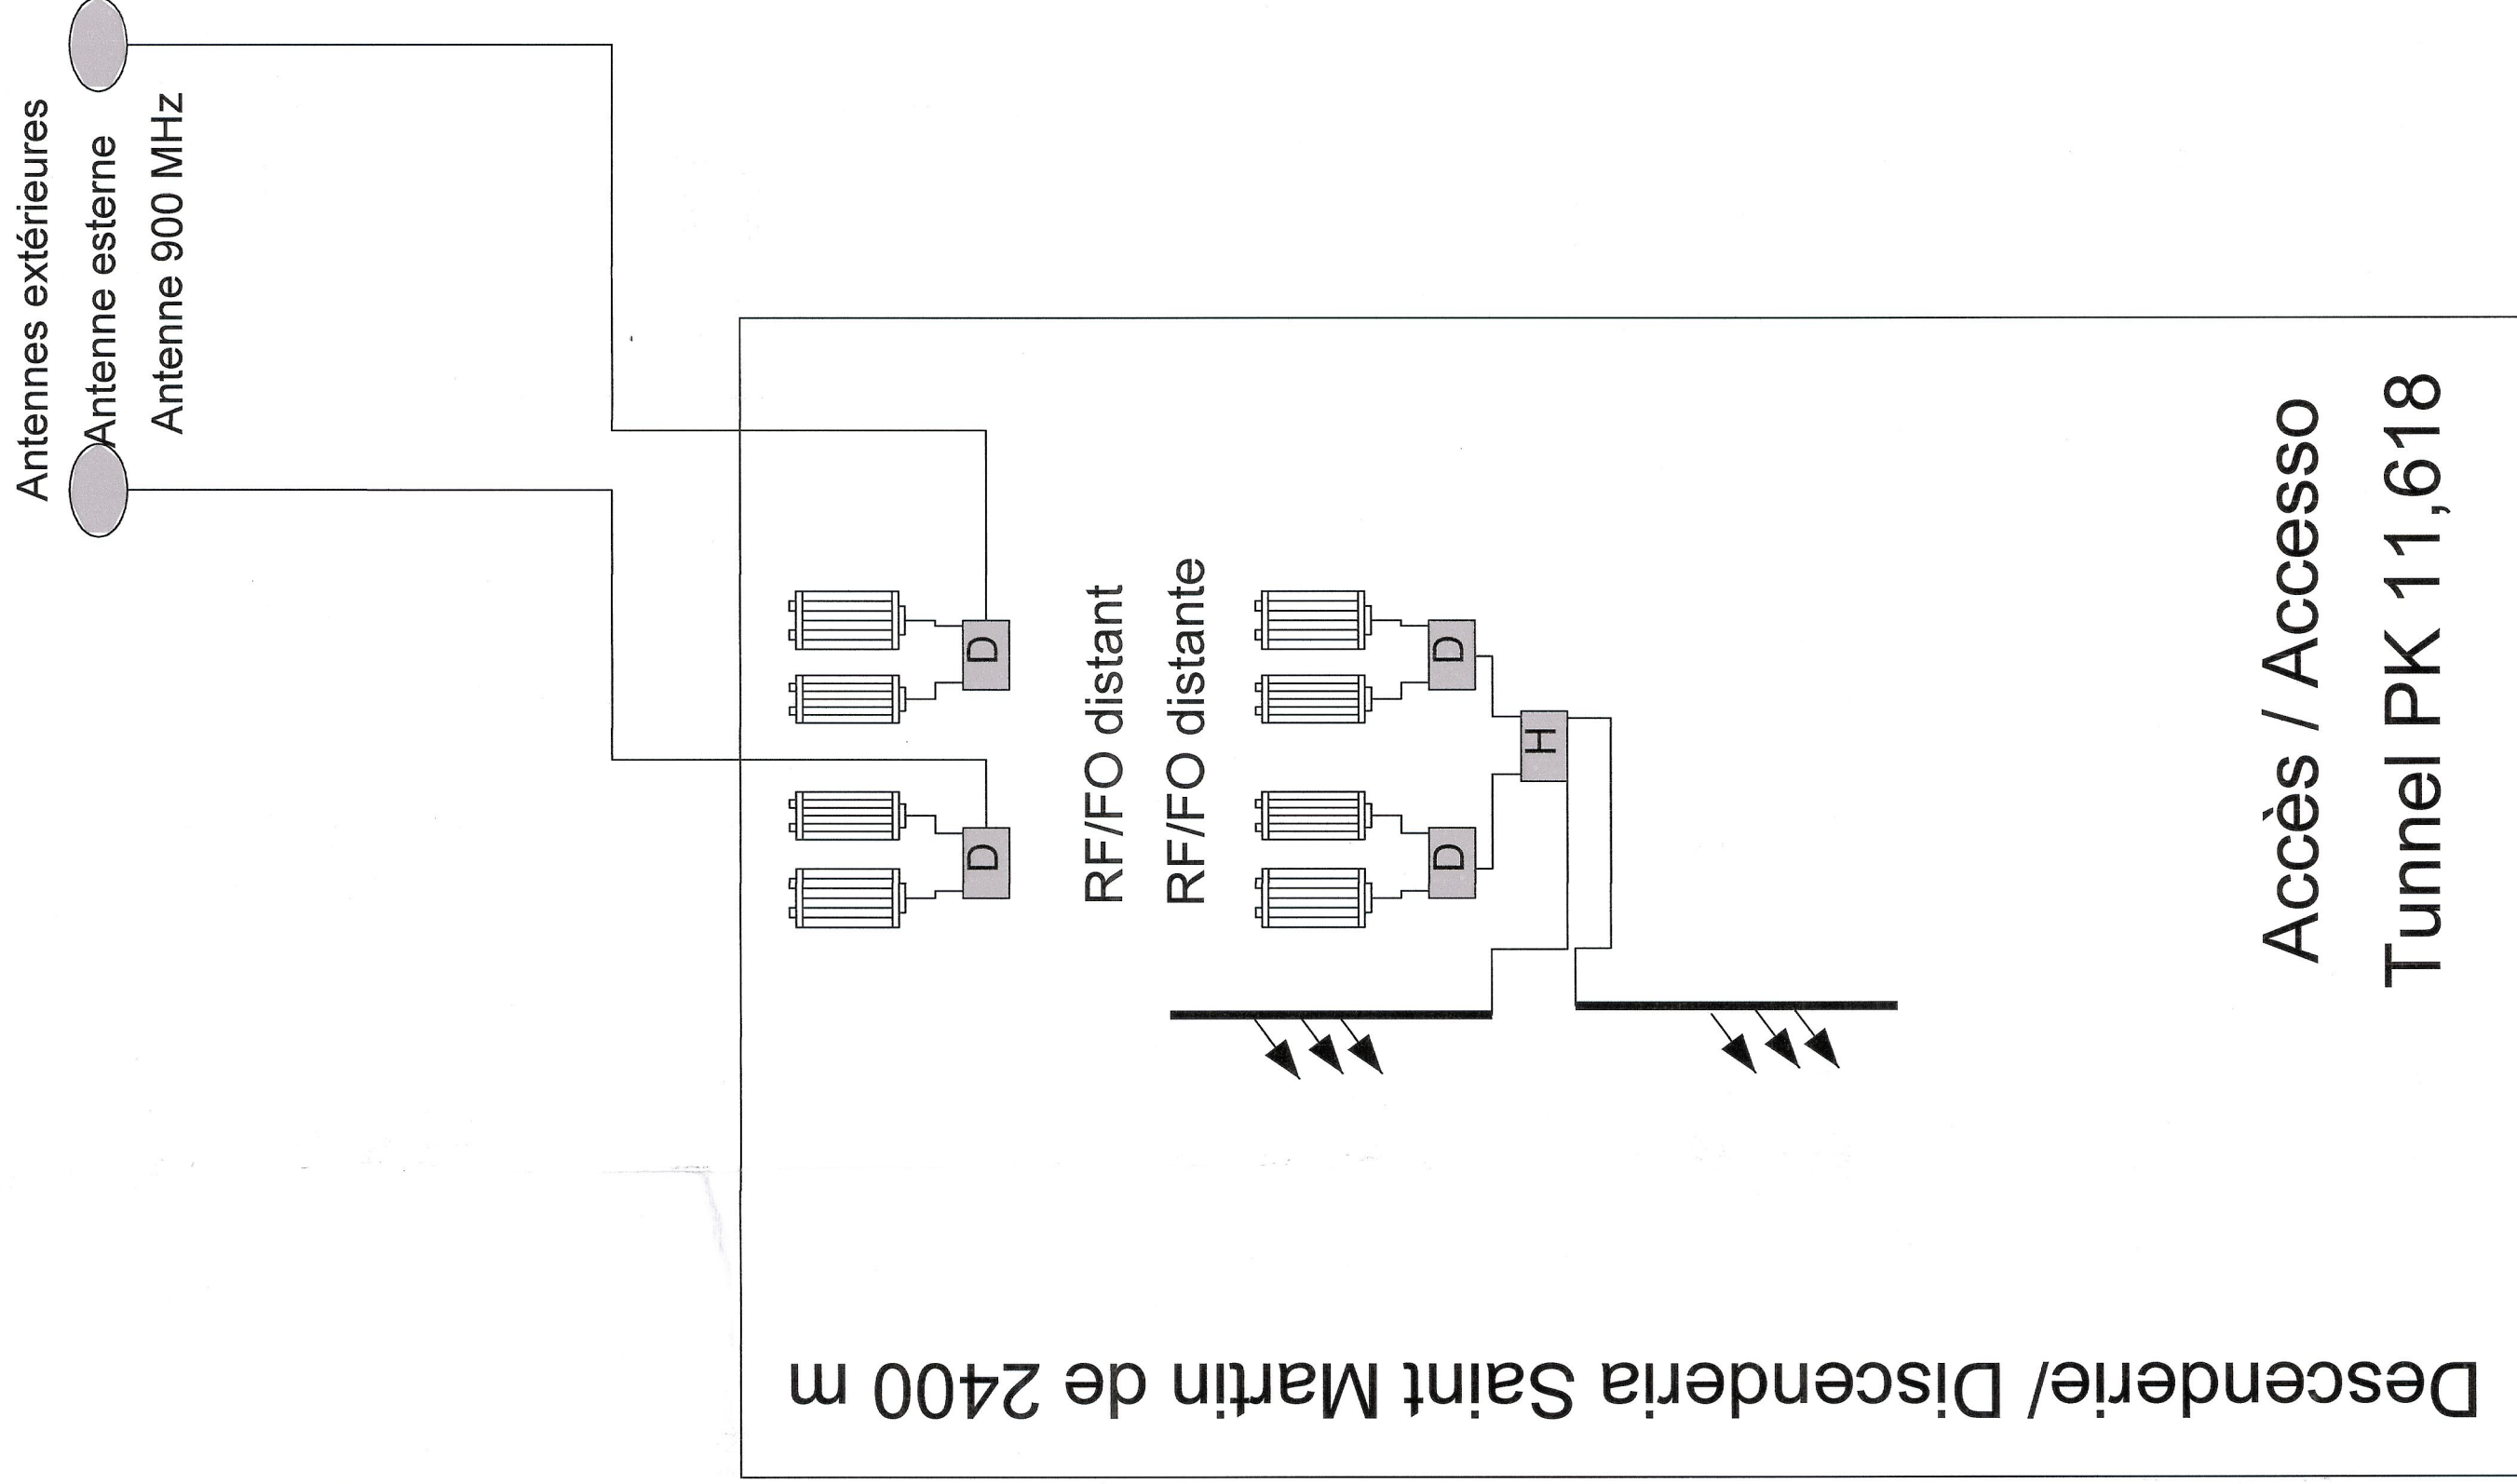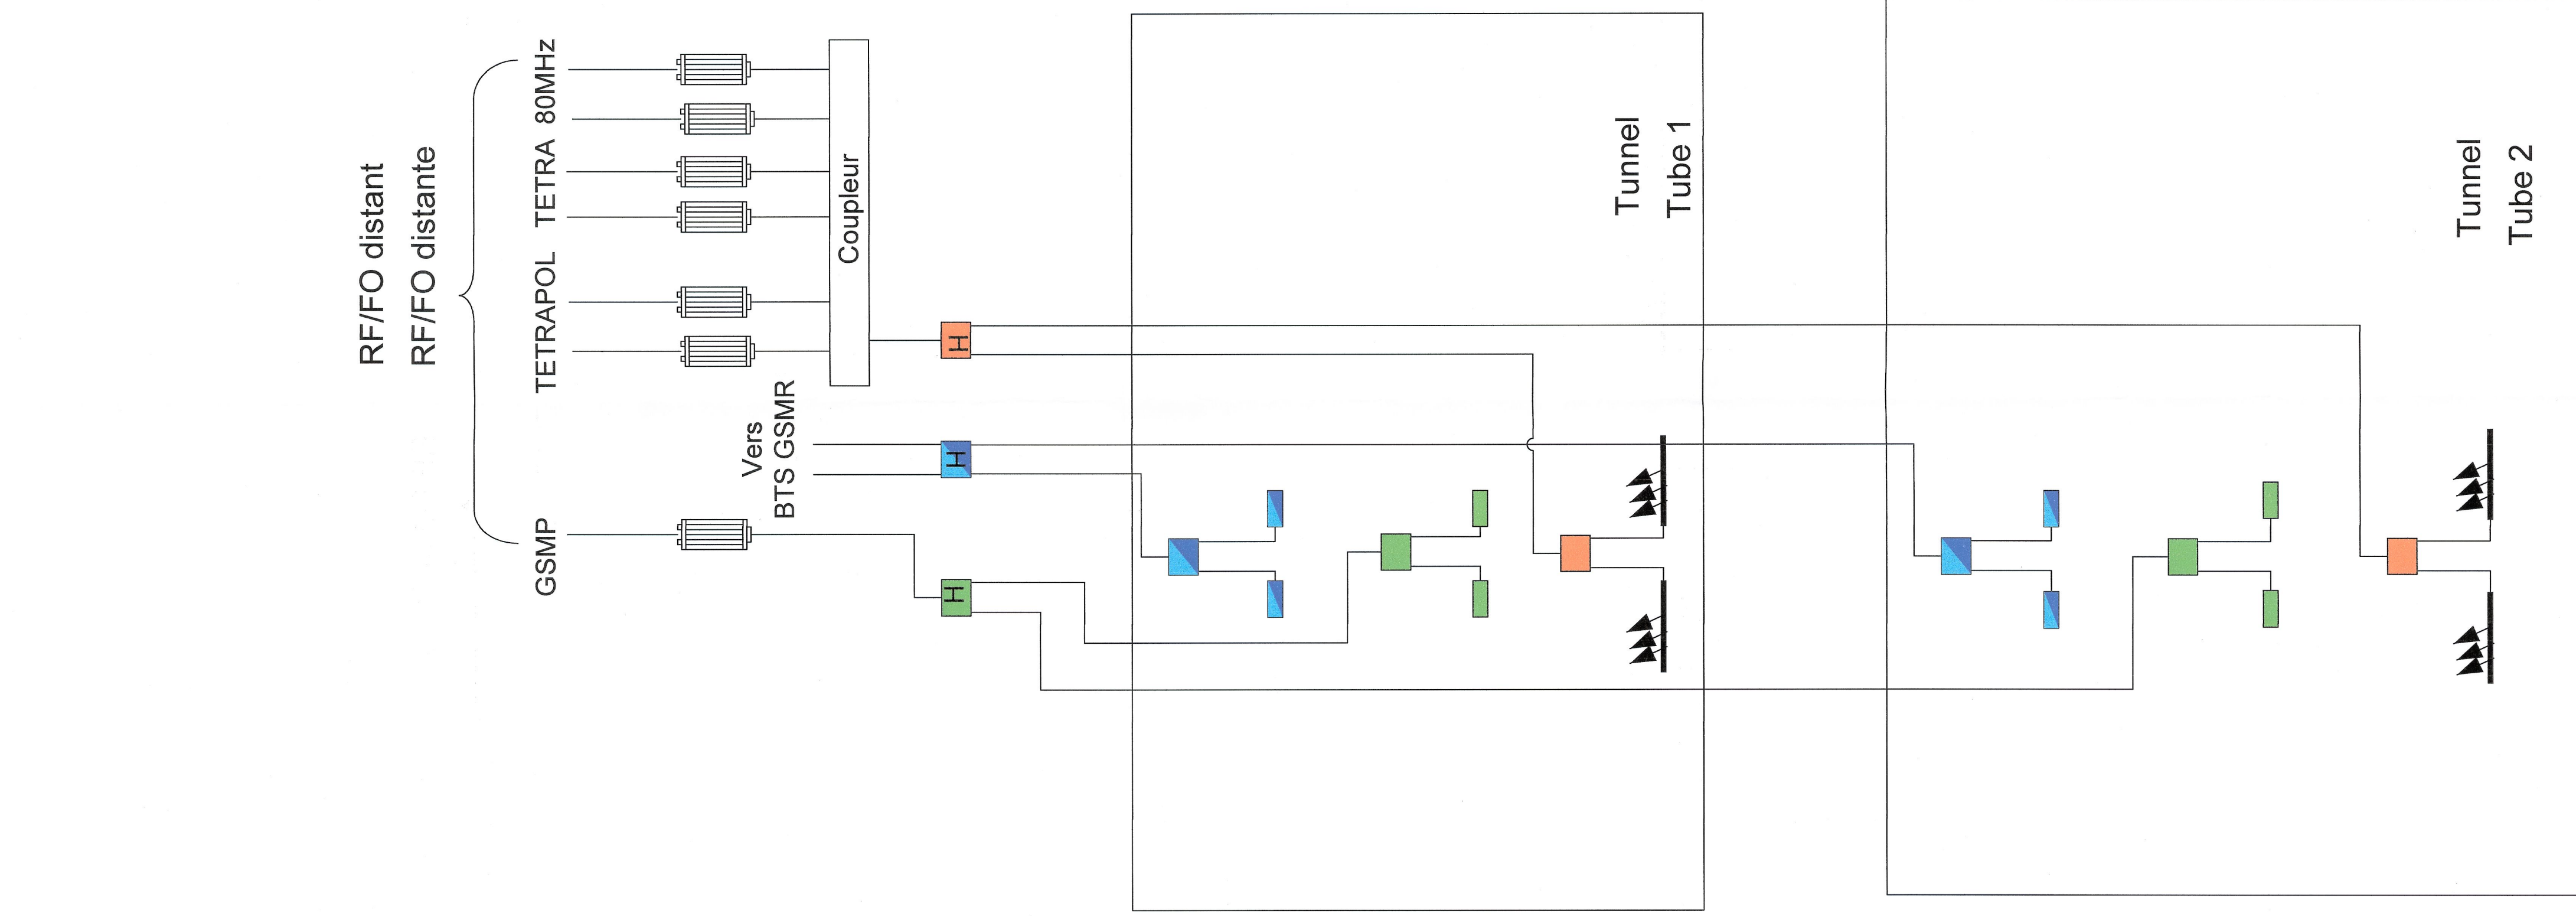

RAISON LYON - TURIN / COLLEGAMENTO TORINO - LIONE
 Parte comune italo-francese
 Sezione transfrontaliere

NOUVELLE LIGNE LYON - TURIN - NUOVA LINEA TORINO - LIONE
 PARTIE COMMUNE FRANCO-ITALIENNE - PARTE COMUNE ITALO-FRANCESE
 REVISION DE L'AVANT-PROJET DE REFERENCE - REVISIONE DEL PROGETTO DEFINITIVO
 CUP C11J09000030001

EQUIPEMENTS FERROVIAIRES / IMPIANTI FERROVIARI
 TELECOMUNICAZIONI - TELECOMUNICAZIONS
 RADIOPROPAGAZIONE NELLE GALLERIE /
 PROPAGATION DES ONDES RADIO EN TUNNEL
 DISCENDERIA DI SAINT MARTIN LA PORTE /
 DESCENDERIE DE SAINT MARTIN LA PORTE

SCHEMA RADIO / SCHEMA DI RADIO

CODE	DATA CREAZIONE	MODIFICAZIONI / MODIFICAZIONI	COMPLETAMENTO DEL PROGETTO	VERIFICA DEL PROGETTO
D	31/10/2012	Emissione pour vérification CSE et validation CDS	D. CHIFFRETIEN - SYSTEMA	M. FORESTA M. PAVANELLO
A	31/10/2012	Relazione sulla committenza LTF e CDF Emissione pour validation CSE et validation CDS	D. CHIFFRETIEN - SYSTEMA	M. FORESTA M. PAVANELLO
B	08/02/2013	Relazione sulla committenza LTF e CDF Emissione pour validation CSE et validation CDS	D. CHIFFRETIEN - SYSTEMA	M. FORESTA M. PAVANELLO

Dott. Ing. **GIUSEPPE MARINO**
 RESPONSABILE TECNICO
 COLLABORATORE
 C.O. 12/2012

0	1	2	3	4	5	6	7	8	9	10	11	12	13	14	15	16	17	18	19	20	21	22	23	24	25	26	27	28	29	30	31	

SCALA: 1:10000
 LTF (sa) - 100% Avenue de la Rivière # 22000 - CHAMBERY CEDEX 1 (France)
 Tel: 03 21 43 44 50 - Fax: 03 21 43 44 53
 www.ltf.fr
 Progetto LTF - Via della Libertà, 10 - 10121 TORINO (Italia)

