MODANE

Légende Legenda

- Câble coaxial / cavo coassiale
- Câble coaxial rayonnant / Cavo coassiale radiante
- RF/FO Distant / Distante
- RF/FO Local / Locale
- BTS ou BS
- Antenne / Antenna
- Coupleur - Diviseur RF / Accoppiatore - Divisore RF
- Coupleur - Hybride RF / Accoppiatore - Ibrido RF
- Coupleur - Directif RF / Accoppiatore - Direzionale RF
- Diplexeur / Diplexer
- Réseau TETRA/ Rete TETRA
- Réseau GSM.R couverture A Rete GSM.R copertura A
- Réseau GSM.R couverture B Rete GSM.R copertura B
- Rete GSM pubblico / Réseau GSM public
- Réseau TETRAPOL Rete TETRAPOL

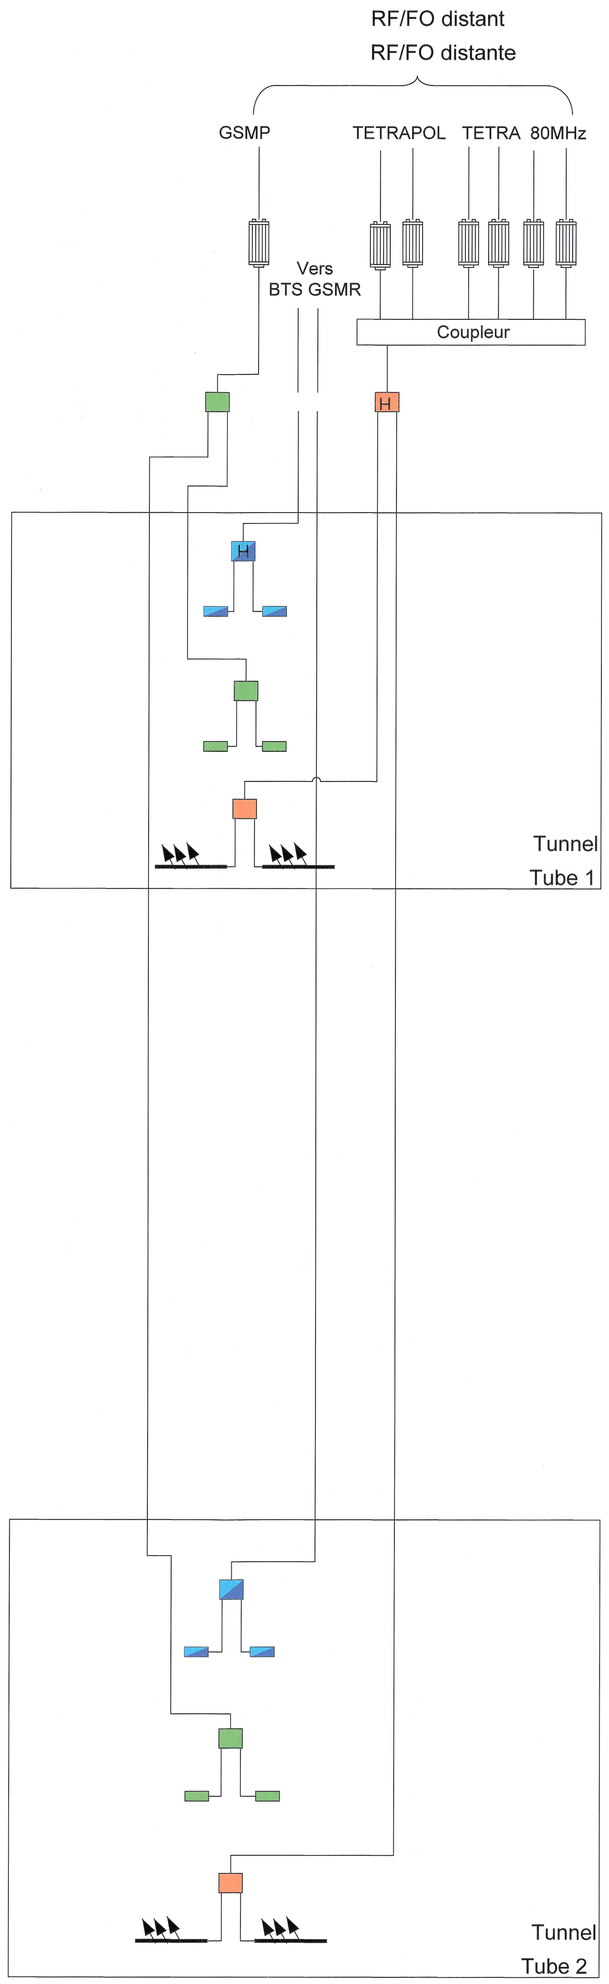

Descenderie de / Discenderia di MODANE : 4 000 m

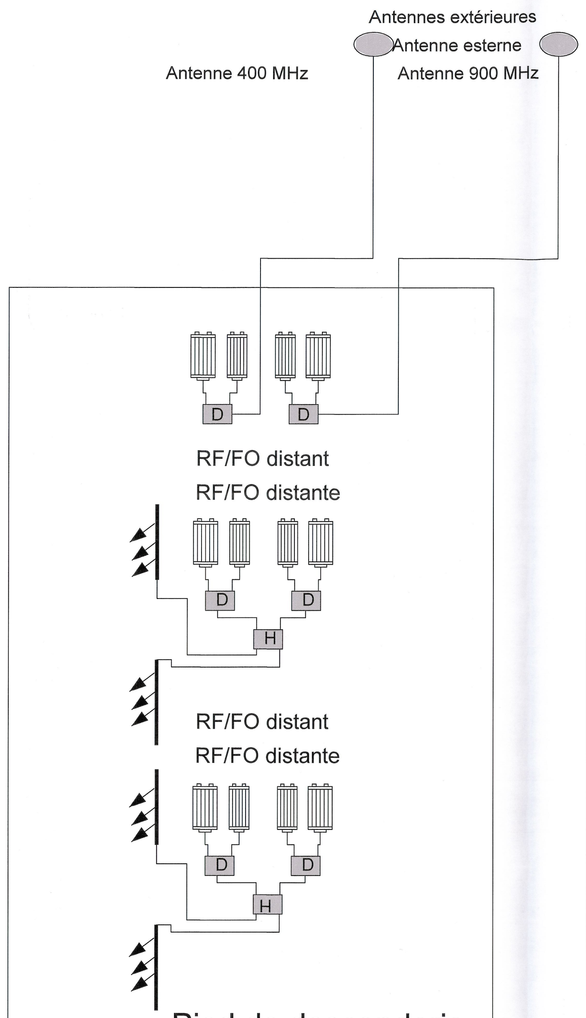

Pied de descenderie
Fondo della discenderia
Modane PK 32,165

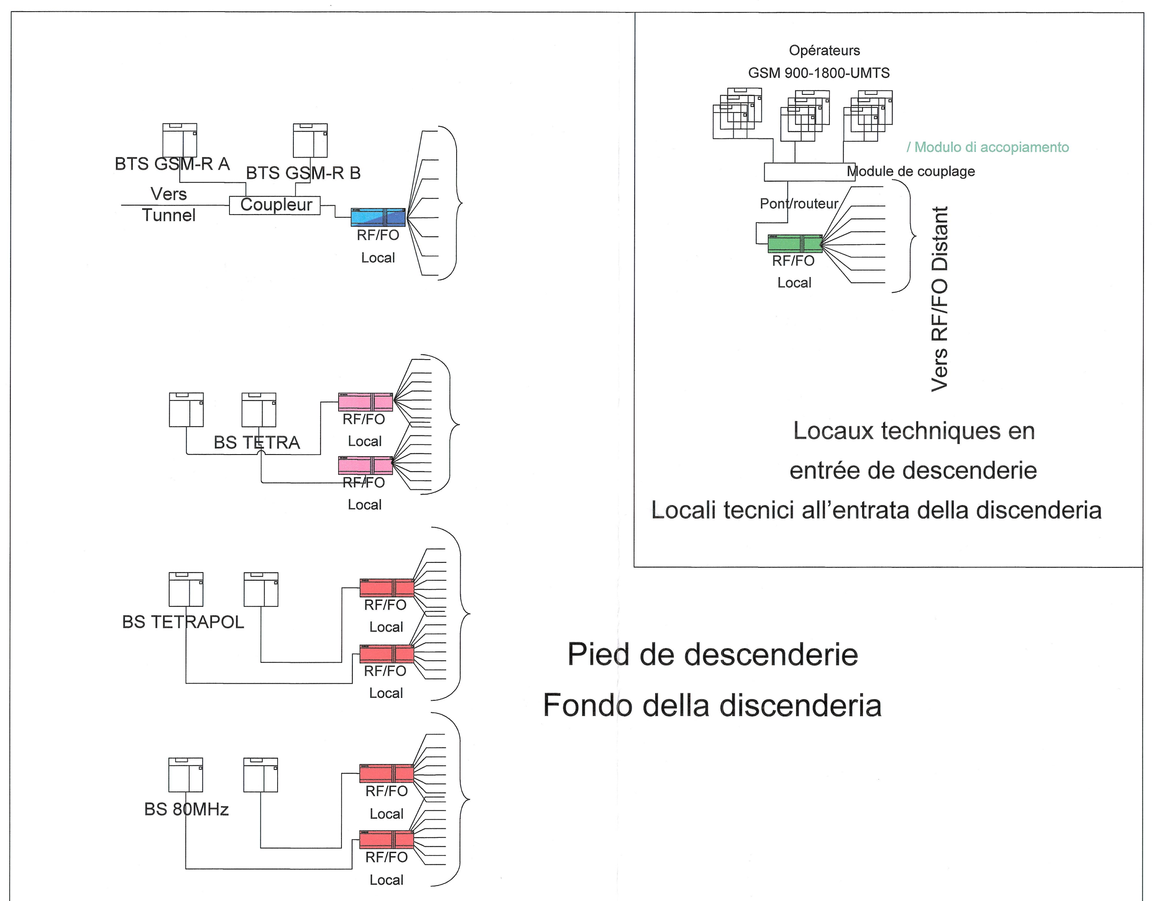

Locaux techniques en entrée de descenderie
Locali tecnici all'entrata della discenderia

Pied de descenderie
Fondo della discenderia

Puits d'Avrieux

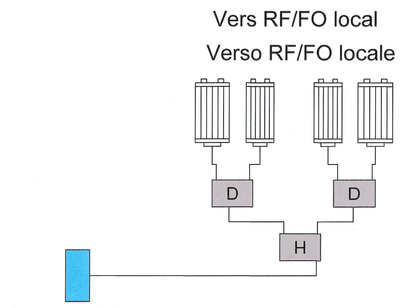

Gare de / Stazione di Modane
Salle d'échange / Sala di transito

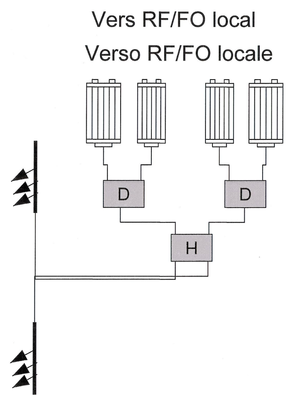

TELIAISON LYON - TURIN / COLLEGAMENTO TORINO - LIONE

Partie commune franco-italienne / Parte comune italo-francese
Section transfrontalière / Sezione transfrontaliera

NOUVELLE LIGNE LYON TURIN - NUOVA LINEA TORINO LIONE
PARTIE COMMUNE FRANCO-ITALIENNE - PARTE COMUNE ITALO-FRANCESE

REVISION DE L'AVANT-PROJET DE REFERENCE - REVISIONE DEL PROGETTO DEFINITIVO
CUP C11J05000030001

EQUIPEMENTS FERROVIAIRES / IMPIANTI FERROVIARI

TELECOMUNICAZIONI - TELECOMMUNICATIONS

RADIOPROPAGAZIONE NELLE GALLERIE /
PROPAGATION DES ONDES RADIO EN TUNNEL

DISCENDERIA DI MODANE / DESCENDERIE ET ACCES MODANE

SCHEMA RADIO / SCHEMA DI RADIO

Indice	Data / Date	Modifiche / Modifications	Concepito da / Etabli par	Controllato da / Vérifié par	Validato da / Validé par
0	09/11/2012	Emission pour vérification C2B et validation C3.0	D.CHRISTIEN - SYSTRA	G. BOVA C. OGNIBENE	M. FORESTA M. PANTALEO
A	31/12/2012	Révision suite aux commentaires LTF et CCF Emissione a seguito commenti LTF e CCF	D.CHRISTIEN - SYSTRA	G. BOVA C. OGNIBENE	M. FORESTA M. PANTALEO
B	08/02/2013	Révision suite aux commentaires LTF et CCF Emissione a seguito commenti LTF e CCF	D.CHRISTIEN - SYSTRA	C. OGNIBENE	M. FORESTA M. PANTALEO

Tecnimont Civil Construction
Dott. Ing. Aldo Mercatelli
Ordine Ingegneri Prov. TO n. 6071 R

DOTT. ING. RUSSO MARCO
ISCRITTO ALL'ALBO PROFESSIONALE
COL N. 12982

Code Doc	P	D	2	C	2	B	T	S	3	0	2	6	0	B	A	P	P	L	A
	Phase / Fase			sigla / sigle			émetteur / emittente			numero				Indice	stato / statut			tipo / type	

INDIRIZZO GED / ADRESSE GED: C2B // // 20 05 45 20 01

SCALA / ECHELLE: -

LTF sas - 1091 Avenue de la Boisse F-73026 CHAMBERY CEDEX (France)
Tél.: +33 (0) 4.79.68.56.72 - Fax: +33 (0) 4.79.68.56.83
RCS Chambéry 439 556 952 - TVA FR 03439556952

Propriété LTF Tous droits réservés - Proprietà LTF Tutti i diritti riservati

Ce projet a bénéficié d'une aide financière de l'Union Européenne

Questo progetto ha beneficiato di un finanziamento dell'Unione Europea