


PARTICOLARE DI COLLEGAMENTO ARRAY DI CAMPO
Area PS2

ARRIVO INVERTER - PS2 (Sezione tipo B)
vedi TAV. G.2.2.8 (Sottocampo A)

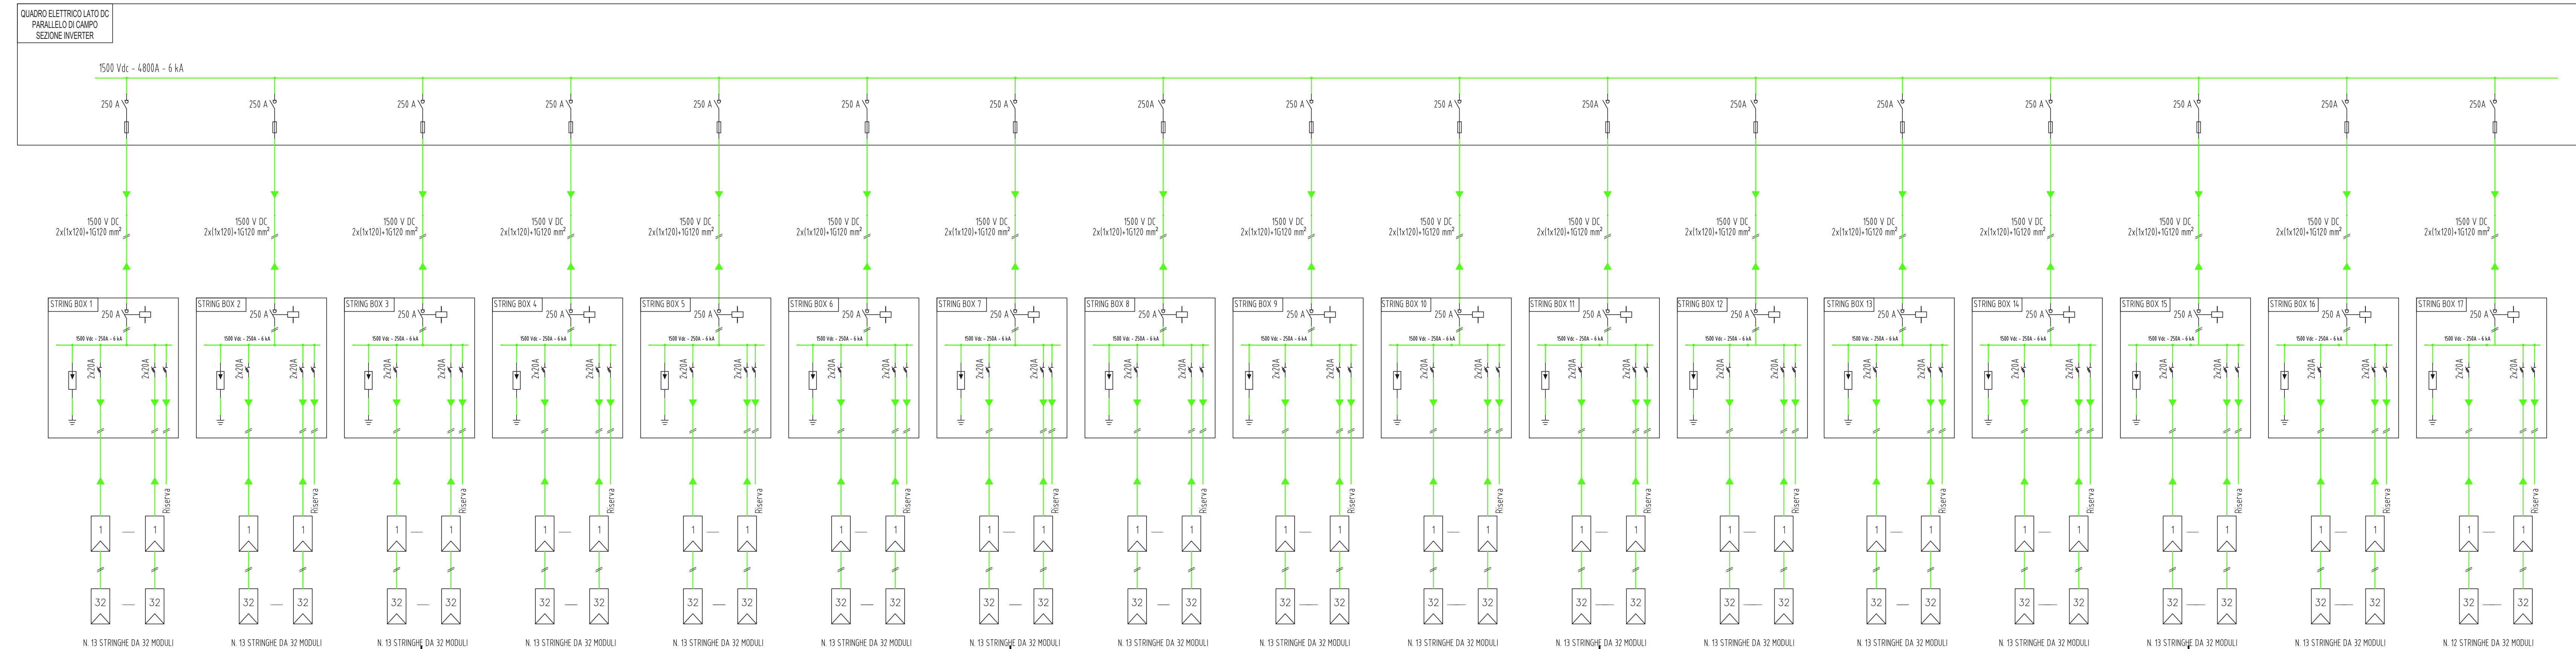

**IMPIANTO FOTOVOLTAICO "EG ATLANTE" E
RELATIVE OPERE DI CONNESSIONE ALLA RETE**

POTENZA IMPIANTO 24,54 MWp
COMUNI DI GONNOSFANADIGA E GUSPINI (SU)

Proponente
EG ATLANTE SRL
VIA DEI PELLEGRINI, 22 - 20122 MILANO (MI) - P.IVA: 12084630966 - PEC: egatlante@pec.it

Progettazione
Hydro Engineering s.a.s.
di Diamiana e Mariano Galbo
via Rossati, 39
91011 Alcamo (TP) Italy

Titolo Elaborato
(G) - Elaborati grafici
2 - Parco Fotovoltaico
2 - Opere Elettriche
15.2 - Schema elettrico unifilare - Area PS2

LIVELLO PROGETTAZIONE	CODICE ELABORATO	FILENAME	FORMATO	SCALA
PROGETTO DEFINITIVO	IBSE713PDGsch063R0	PD-G.2.2.15.2	A4x6	/

Revisioni	DATA	DESCRIZIONE	REDATTO	VERIFICATO	APPROVATO
0	09/2022	PRIMA EMISSIONE	DP	GL	MG

