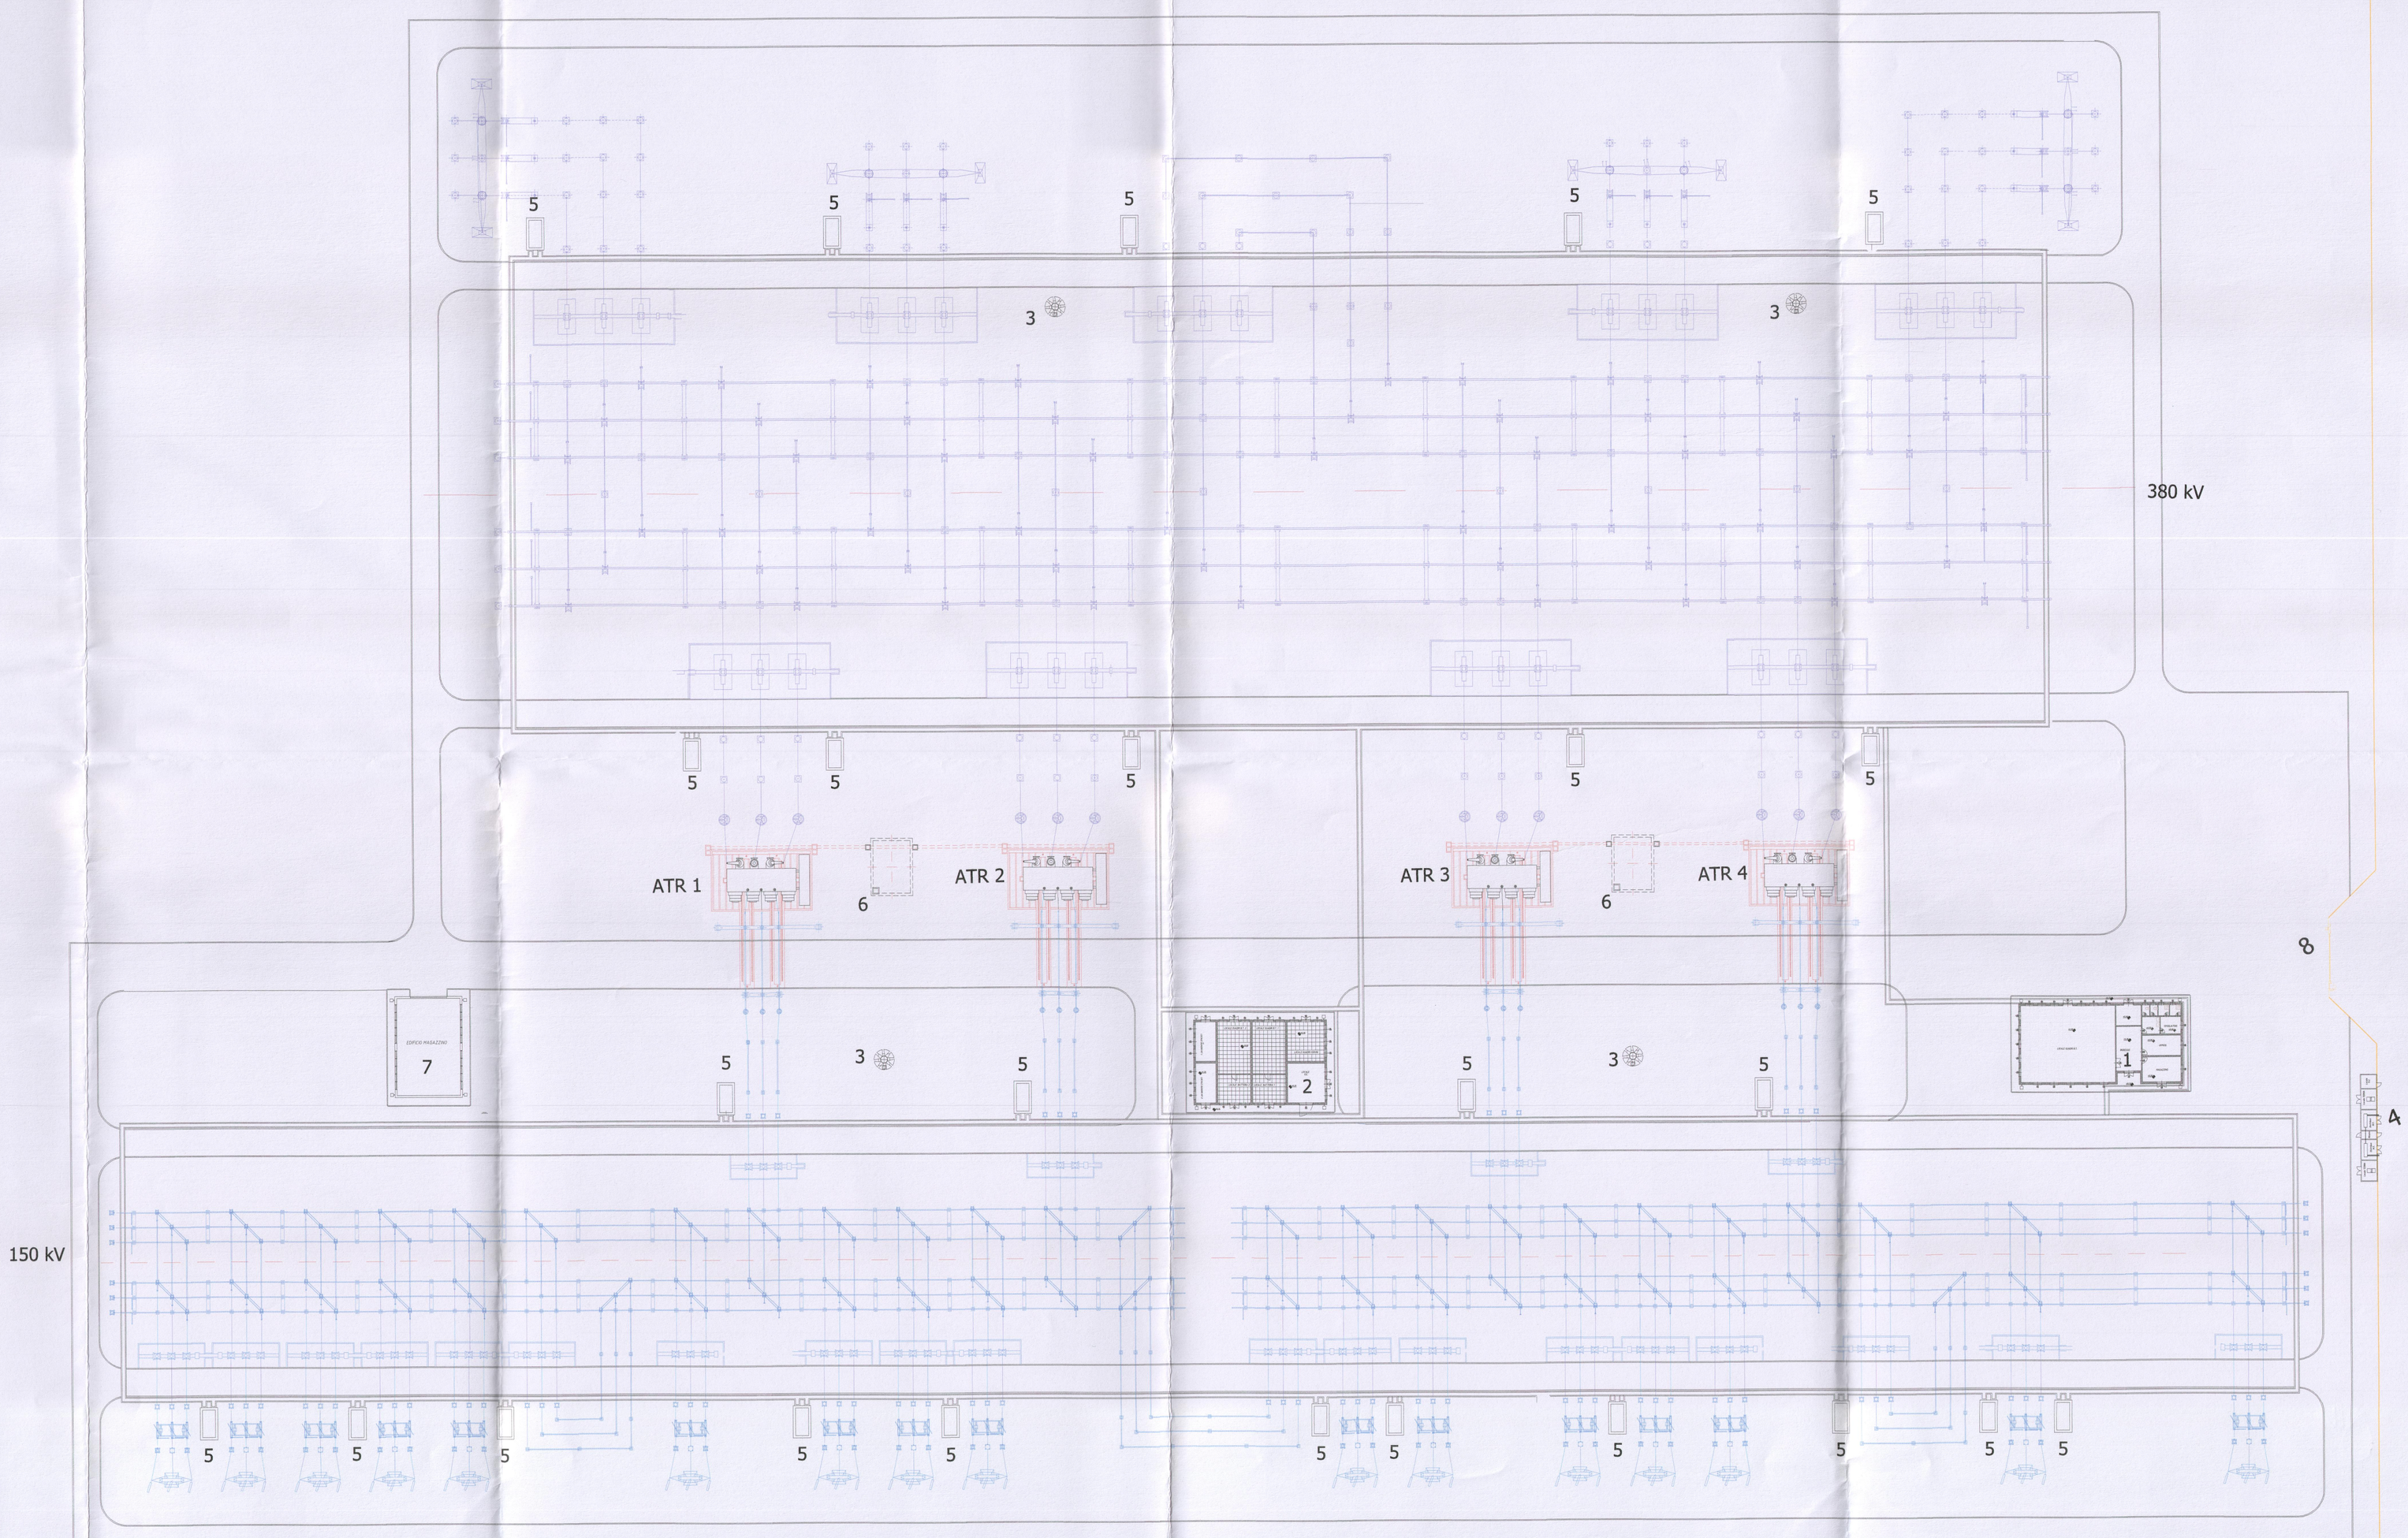

1 FABBRICATO QUADRI

2 FABBRICATO SERVIZI AUSILIARI

3 TORRE FARO H=35

4 FABBRICATO PUNTI DI CONSEGNA ALIMENTAZIONE MT S.A.

5 CHIOSCO APP. PERIFERICA SISTEMA DI CONTROLLO

6 VASCA RACCOLTA OLIO TRASFORMATORI

7 MAGAZZINO

8 CANCELLO DI INGRESSO

RECINZIONE ESTERNA

REGIONE PUGLIA
DIPARTIMENTO SVILUPPO ECONOMICO - INNOVAZIONE
SEZIONE INFRASTRUTTURE ENERGETICHE E DIGITALI
La presente copia, composta da n. [illegible] facciate, è conforme all'originale depositato presso la Sezione Infrastrutture Energetiche e Digitali
Bari 12 -12- 2018
L'INCARICATO

Questo elaborato, parte integrante del progetto definitivo, è allegato all'atto dirigenziale della Sezione Infrastrutture Energetiche e Digitali.
n. 202 del 12 -12- 2018

inergia S.p.A.
Sede Legale: Via Arno, 21 - 00198 ROMA
Tel. 06 97746380 - Fax uff. 97746381
Sede Amm.va: Via C. D'Amelio, 1 - 63100 ASCOLI PICENO
Tel. 0736 342690 - Fax 0736 341243
C.F. e P. IVA: 01752630440
www.inergia.it - info@inergia.it

CONFORME ALLE PRESCRIZIONI FORMULATE IN CONFERENZA DEI SERVIZI

PROGETTO: **REALIZZAZIONE DI STAZIONE ELETTRICA 380/150 kV E RACCORDI ALL'ELETTRODOTTO A 380 kV "FOGGIA - BARI OVEST" NEL TERRITORIO DEL COMUNE DI CERIGNOLA NECESSARI PER IL COLLEGAMENTO ALLA RTN DI CENTRALI ELETTRICHE A FONTI RINNOVABILI**

COMMITTENTE:

Proprietà Intellettuale
E' vietata riproduzione o utilizzazione anche parziale senza autorizzazione (art. 2575 c.c.)

MODIFICA	MOD. N°	00	01	02	03	04	SOSTITUISCE	
	DATA						SOSTITUITO DA	
	FIRMA							

	ESEGUITO	VERIFICATO	PROGETTISTA	CARTA
DATA				A1+
NOME				

TITOLO:
PLANIMETRIA ELETTROMECCANICA

NOME FILE: | N° DISEGNO: DISBPP0858 - 01 | SCALA: 1:500 | FG.: 05