

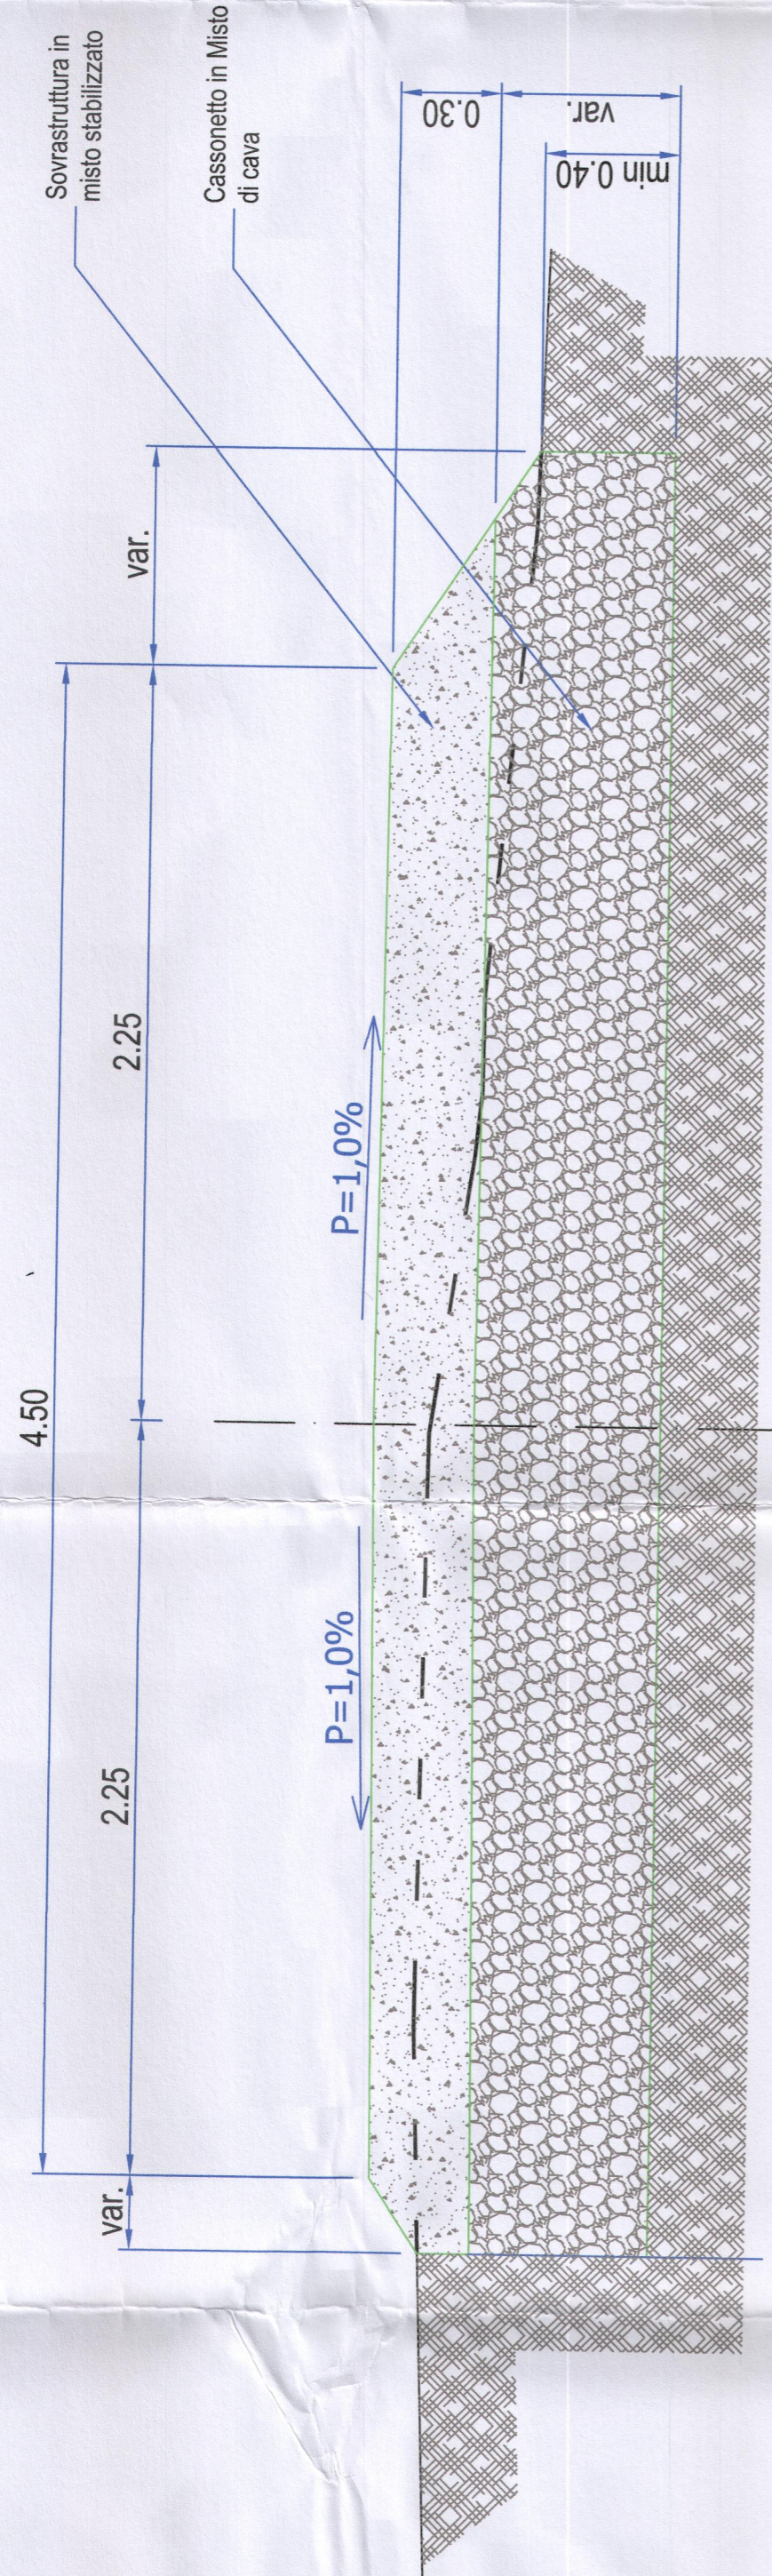


**SEZIONE TIPO
STRADE ACCESSO TORRE
E STRADE DA ADEGUARE**

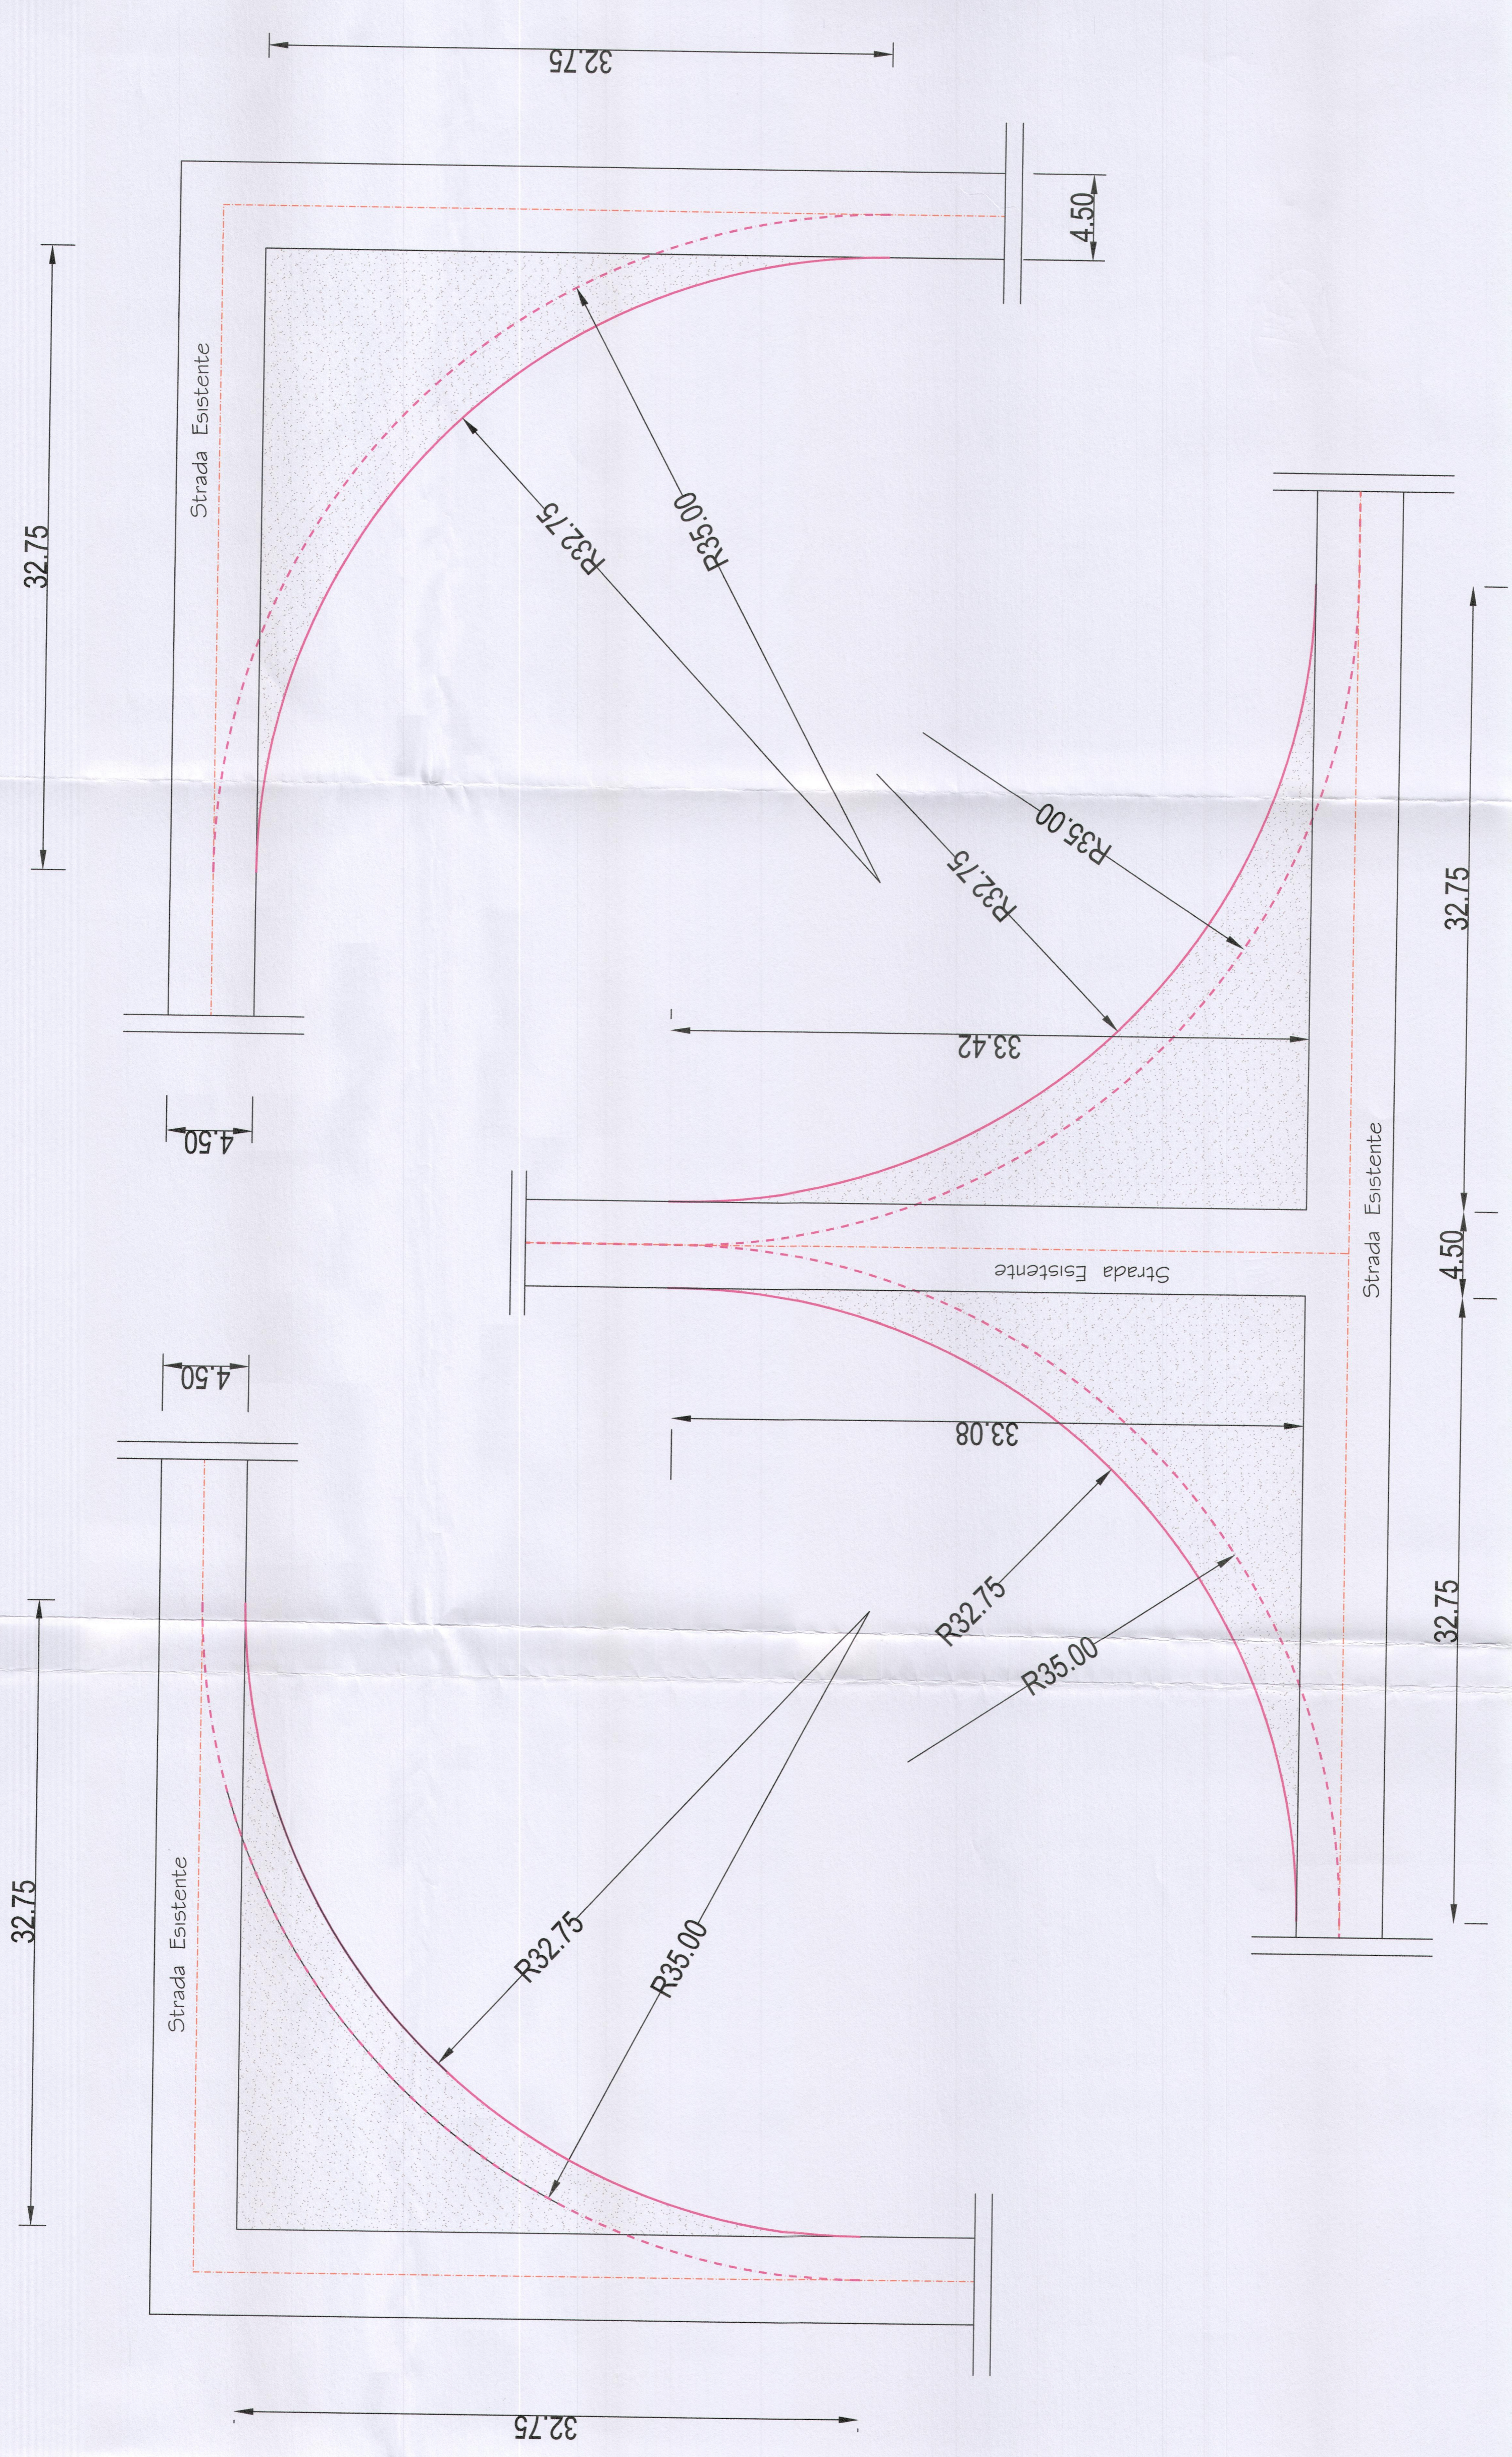

**RACCORDI STRADALI ORIZZONTALI
DA REALIZZARE PER VIABILITA' DI CANTIERE
E SMANTELLARE PER LA FASE DI ESERCIZIO**

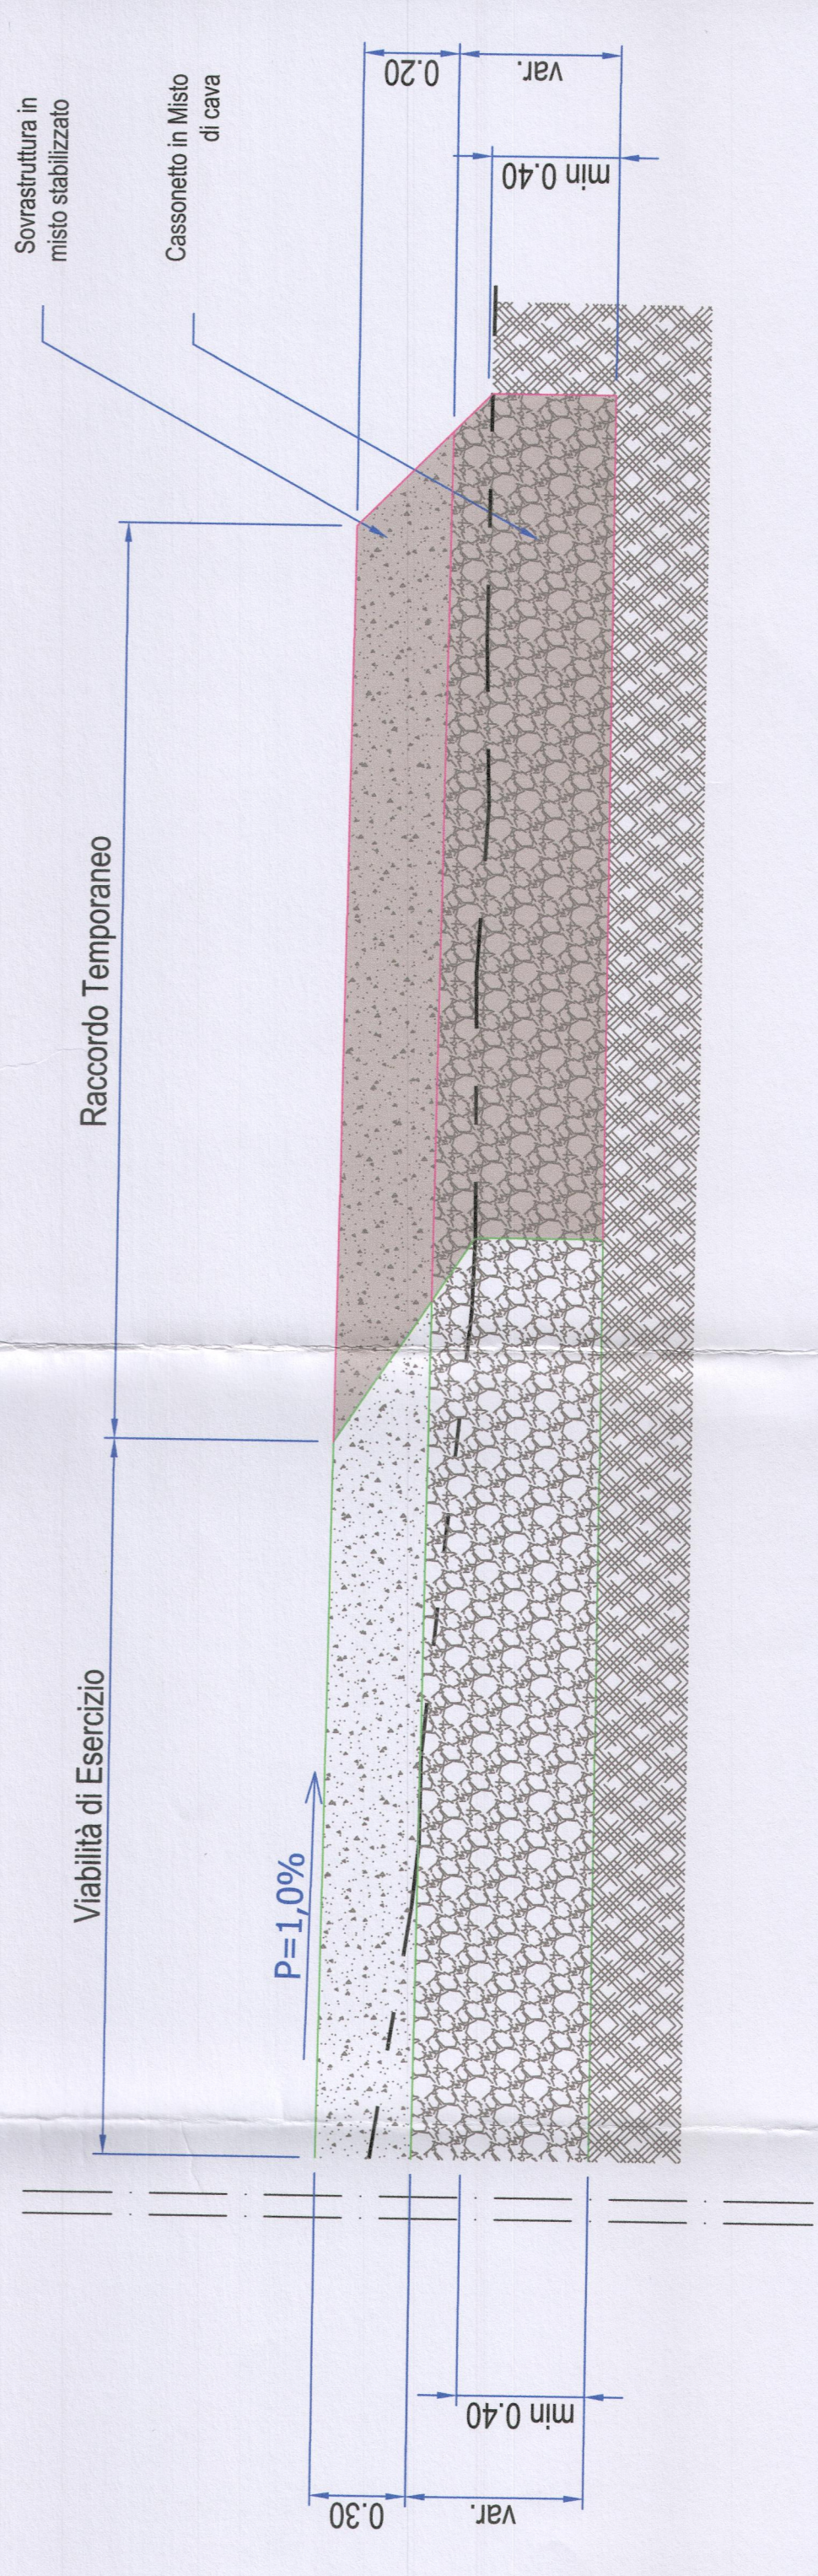

TIPOLOGIA DI INTERVENTI SULLA VIABILITA' ESISTENTE E DI PROGETTO

STRADE PROVINCIALI	Tipologia di intervento: allargamento della carreggiata, ove necessario, per portare la stessa a 5,00-5,50 metri; allargamento degli incroci. La pavimentazione sarà in conglomerato bituminoso.
STRADE COMUNALI	Tipologia di intervento: allargamento della carreggiata, ove necessario, per portare la stessa a 5,00-5,50 metri; allargamento degli incroci. La pavimentazione sarà in conglomerato bituminoso.
STRADE PODERALI E DI PROGETTO	Tipologia di intervento: scavo del cassonetto stradale; posa in opera di strato anticappillare; fondazione stradale; pavimentazione in plefisco calcareo; scavo per la realizzazione della fondazione della pala eolica.

inergia
costruiamo energia pura

**PROGETTO EOLICO
"POSTICCIOLA AMPLIAMENTO"**

Regione Puglia
Comune di Stornara (FG)

PROGETTO PER LA REALIZZAZIONE DI UN PARCO EOLICO NEL COMUNE DI STORNARA LOCALITA' "POSTICCIOLA"

PROGETTO DEFINITIVO

Tabola
A 07

SEZIONI STRADALI TIPO

Proprietà: REGIONE PUGLIA
DIPARTIMENTO SVILUPPO ECONOMICO - INNOVAZIONE
SEZIONE INFRASTRUTTURE ENERGETICHE E DIGITALI

Proprietà: INERGIA S.p.a.
Via Quercia, Via Oria, Via Venezia, 1
00100 Roma (RM)
Via Salaria, Via Anagnina, Via Appia
00100 Roma (RM)
Tel. 06/5714000 Fax 06/5714001
www.inergia.it

Progettazione: STUDIO DI INGEGNERIA
Ing. MARCELLI
Via Salaria, Via Anagnina, Via Appia
00100 Roma (RM)
Tel. 06/5714000 Fax 06/5714001
E-mail: ing.marcellini@studiomg.it

Verifica: Ing. MARCELLI
Via Salaria, Via Anagnina, Via Appia
00100 Roma (RM)
Tel. 06/5714000 Fax 06/5714001
E-mail: ing.marcellini@studiomg.it

Collaborazione: Geom. Claudio ZINGARELLI

Questo elaborato, parte integrante del progetto definitivo, è allegato all'atto Dirigenziale della Sezione Infrastrutture Energetiche e Digitali.
Data: 02/02/2018 del. 1.2.12-2018.

Scala: 1:20 / 1:200

Tipologia: EIO TIC2 PD TAV 07

Rev.	Data	Descrizione revisione	Primo Emittente	Realizzato	Controllato	Approvato
A	Mar 2009			TOZZOLI	TOZZOLI	CAROLI
B	Apr 2011	Adeguamento alla nuova guida		TOZZOLI	TOZZOLI	CAROLI
C	Gen 2014	Revisione per procedura V.A.		MARCELLI, ZINGARELLI	MARCELLI, ZINGARELLI	CAROLI

CONFORME ALLE PRESCRIZIONI
FORMULANTE IN
CONFERENZA DEI SERVIZI