


SEZIONE TIPO PIAZZOLA DI MONTAGGIO
Scala 1:100

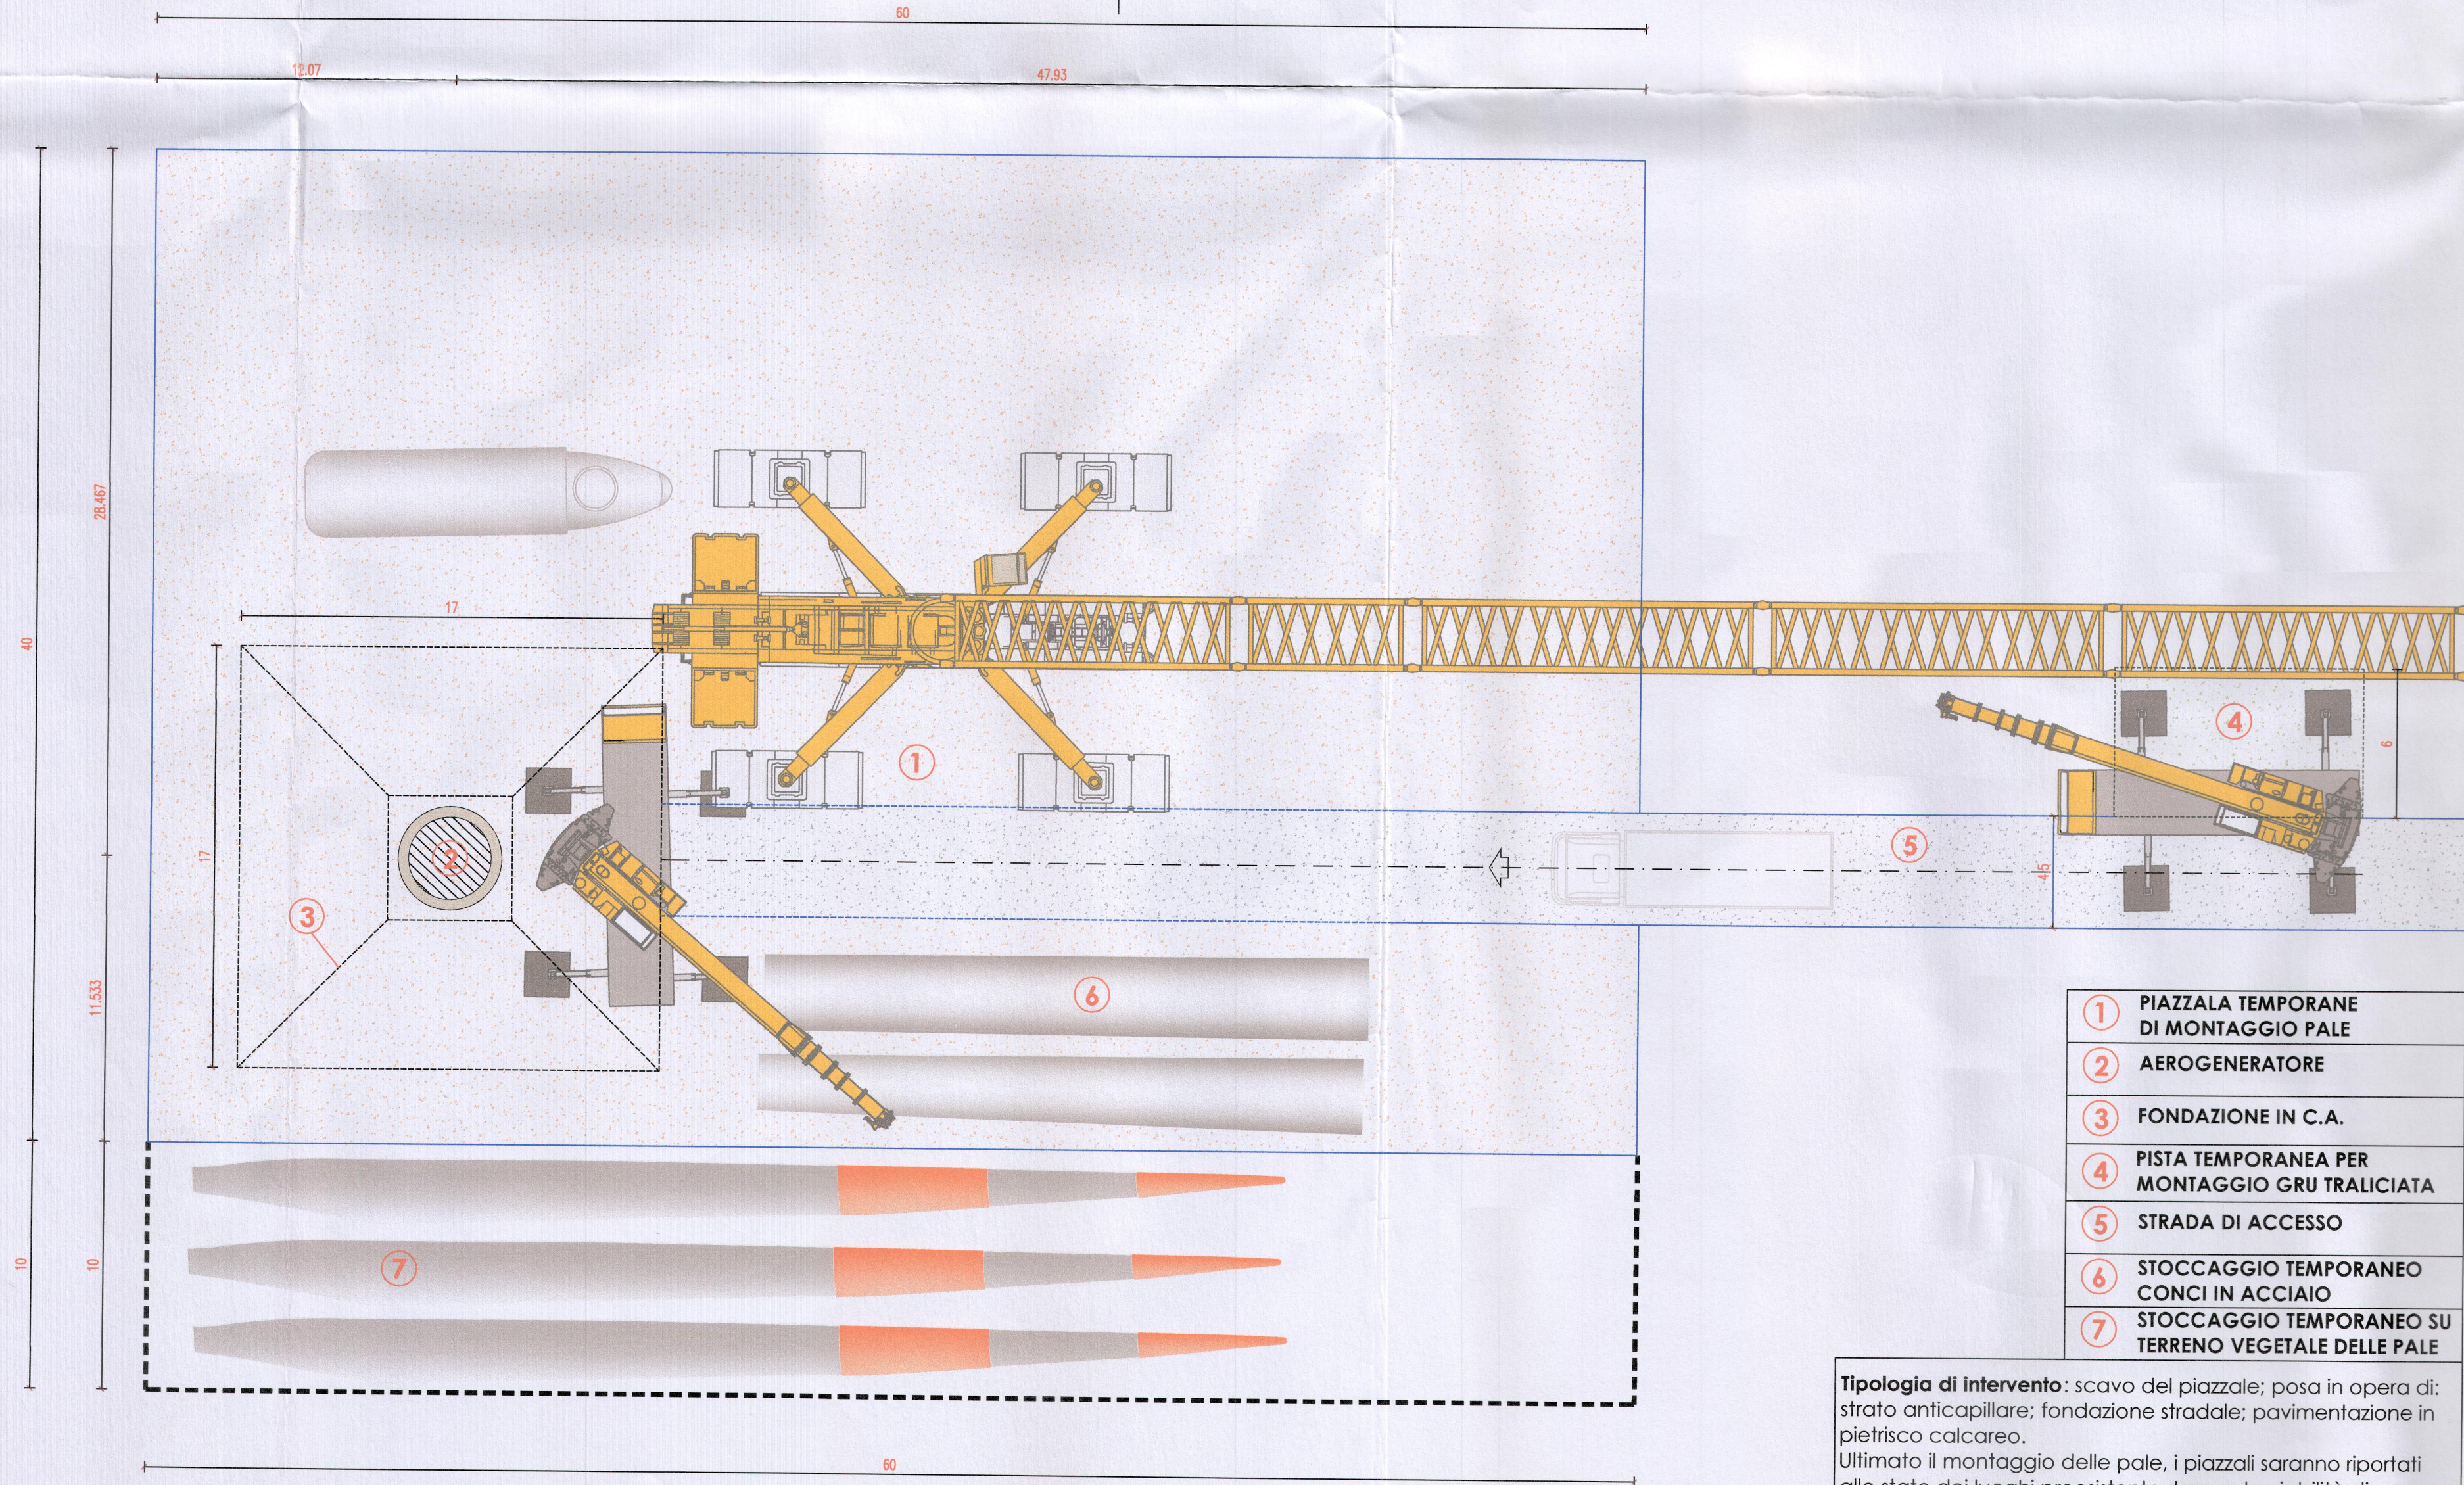

- ① PIAZZALA TEMPORANE DI MONTAGGIO PALE
- ② AEROGENERATORE
- ③ FONDAZIONE IN C.A.
- ④ PISTA TEMPORANEA PER MONTAGGIO GRU TRALICIATA
- ⑤ STRADA DI ACCESSO
- ⑥ STOCCAGGIO TEMPORANEO CONCI IN ACCIAIO
- ⑦ STOCCAGGIO TEMPORANEO SU TERRENO VEGETALE DELLE PALE

Tipologia di intervento: scavo del piazzale; posa in opera di strato anticappillare; fondazione stradale; pavimentazione in pietrisco calcareo.
Ultimato il montaggio delle pale, i piazzali saranno riportati allo stato dei luoghi preesistente, tranne la viabilità di accesso alla pala, occorrente per i lavori di manutenzione.

inergia
costruiamo energia pura

PROGETTO EOLICO "POSTICCIOLA AMPLIAMENTO"

Regione Puglia
Comune di Stornara (FG)

PROGETTO PER LA REALIZZAZIONE DI UN PARCO EOLICO NEL COMUNE DI STORNARA LOCALITA' "POSTICCIOLA"

PROGETTO DEFINITIVO

Schema TIPO DELLE AREE DI IMPIANTO DELLE TORRI EOLICHE

Tavola **A 08**

Progettazione: STUDIO DI INGEGNERIA Ing. MARSEGLIA Mariano via N. Sacco 19, 71045 Orta Nova (FG) Tel. 338-8600146 E-mail: ing.marianomarseglia@gmail.com	Proponente: INERGIA S.p.a. Sede Operativa: Via Cala D'Amalfico n. 1 83100 ASCOLI PICENO Tel.: 0736242490 Fax: 0736341243 Ing. Mariano MARSEGLIA Sede legale: Via Arco. 21 - 00198 ROMA Tel.: 0697746380 Fax: 0697746381 www.inergia.it e-mail: info@inergia.it	Visit: REGIONE PUGLIA PARTIMENTO SVILUPPO ECONOMICO - INNOVAZIONE ISTRUZIONE - FORMAZIONE E LAVORO - SEZIONE INFRASTRUTTURE ENERGETICHE E DIGITALI presente copia, composta da n°... facciate, è conforme all'originale, depositato presso la Sezione Infrastrutture Energetiche e Digitali. n. 2-12-2018 del... L'INGEGNERATO
---	---	---

COLLABORATORE:
Geom. Claudio ZINGARELLI

Scala: **1:200**

Tipo Progetto Fase Categoria Cont. Rev.
EO TC2 PD TAV 08 D

Rev.	Data	Descrizione revisione:	Redatto:	Controllato:	Approvato:
A	Mar 2009	Prima Emissione	TAZZOLI	CORRADETTI	CAIROLI
B	Apr 2011	Adeguamento alle linee guida	TAZZOLI	CORRADETTI	CAIROLI
C	Gen 2014	Revisione per procedura V.I.A.	MARSEGLIA / ZINGARELLI	CORRADETTI	CAIROLI
D	Mag 2018	Aggiornamento parere V.I.A. - D.D. n. 2283 del 06/10/2015 Adeguamenti Formulati in Conferenza di Servizi	MARSEGLIA / ZINGARELLI	CORRADETTI	CAIROLI