


PLANIMETRIA ELETROMECCANICA
SOTTOSTAZIONE UTENTE e SOTTOSTAZIONE TERNA

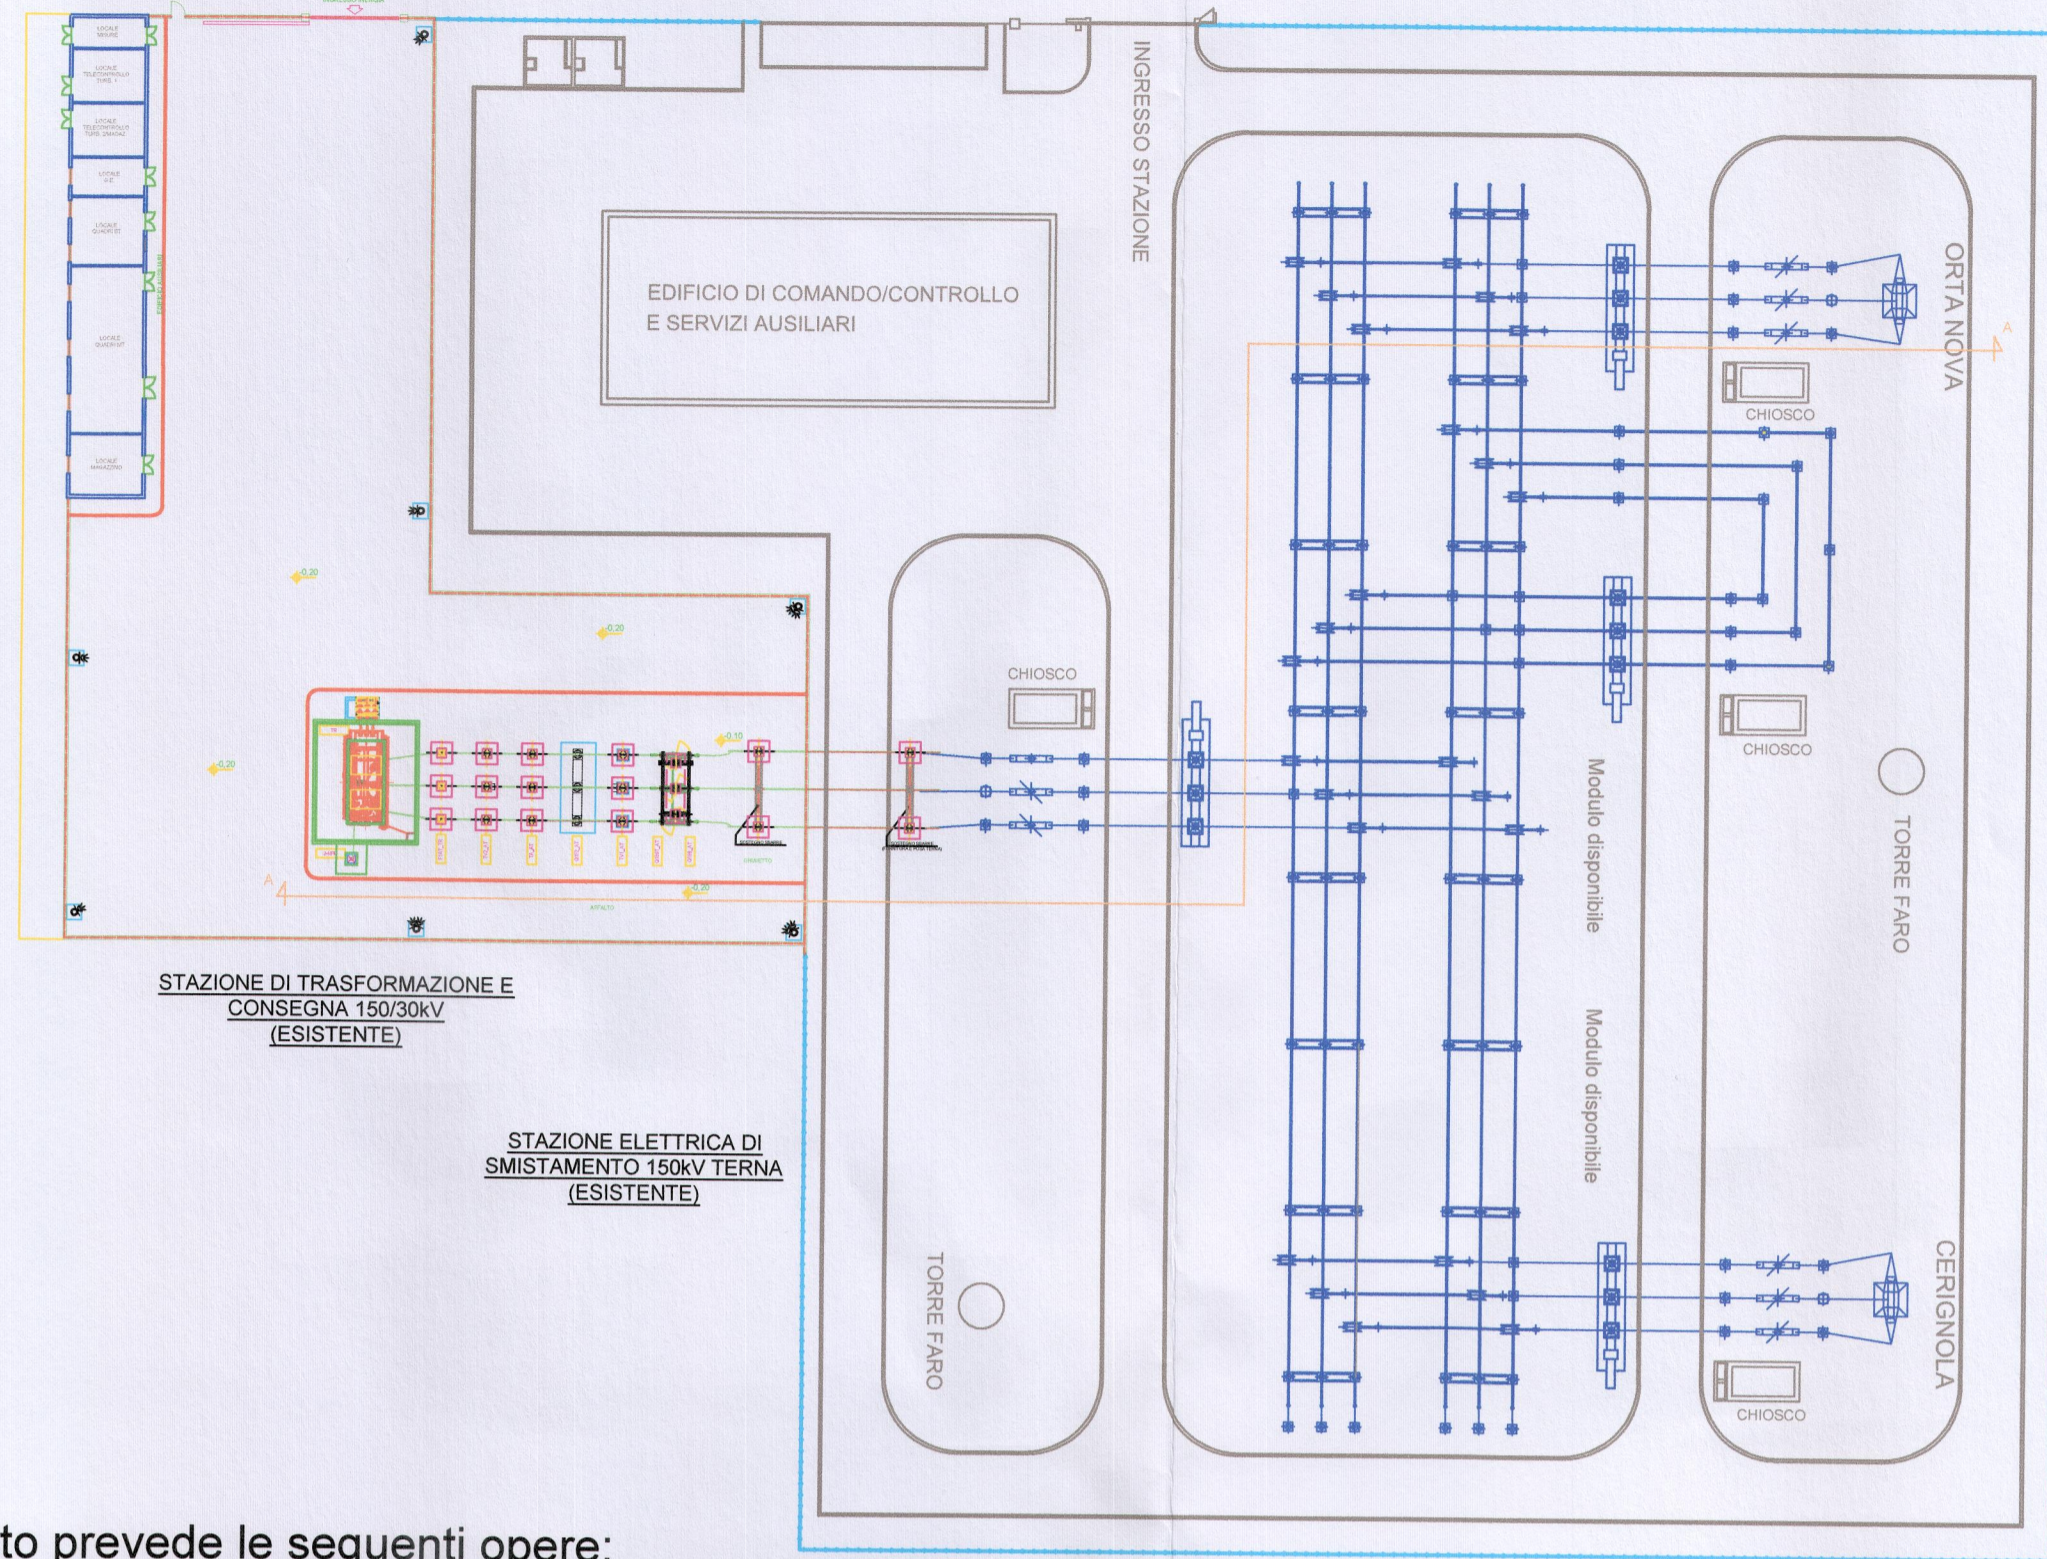

LEGENDA APPARECCHIATURE STAZ. UTENTE


Item	Descrizione	U.M.	Q.ty
Q189_AT	SEZIONATORE ORIZZONTALE CON	n.	1
Q189T_AT	LAME DI MESSA A TERRA 145/170 kV	n.	3
TV1_AT	TRASFORMATORE DI TENSIONE CAPACITIVO 150kV	n.	1
Q152_AT	INTERRUTTORE TRIPOLARE LTB D1 170kV	n.	3
TA_AT	TRASFORMATORE DI CORRENTE TG 170	n.	3
TV2_AT	TRASFORMATORE DI TENSIONE INDUTTIVO UTE170	n.	3
F1AT_TR	SCARICATORE EXLIM Q144-EH170	n.	3
TR	TRASFORMATORE DI POTENZA ONAN/ONAF 25/31.5 MVA YNd11 150±10x1.5%/30kV	n.	1
2-NPI	MESSA A TERRA NEUTRO TRASFORMATORE	n.	1

- Il Progetto prevede le seguenti opere:
- Adeguamento TRAF0 AT/MT
 - Adeguamento sezione MT all'interno del fabbricato
 - Adeguamento sezione BT all'interno del fabbricato

Scala 1 : 200



Scala 1:5.000

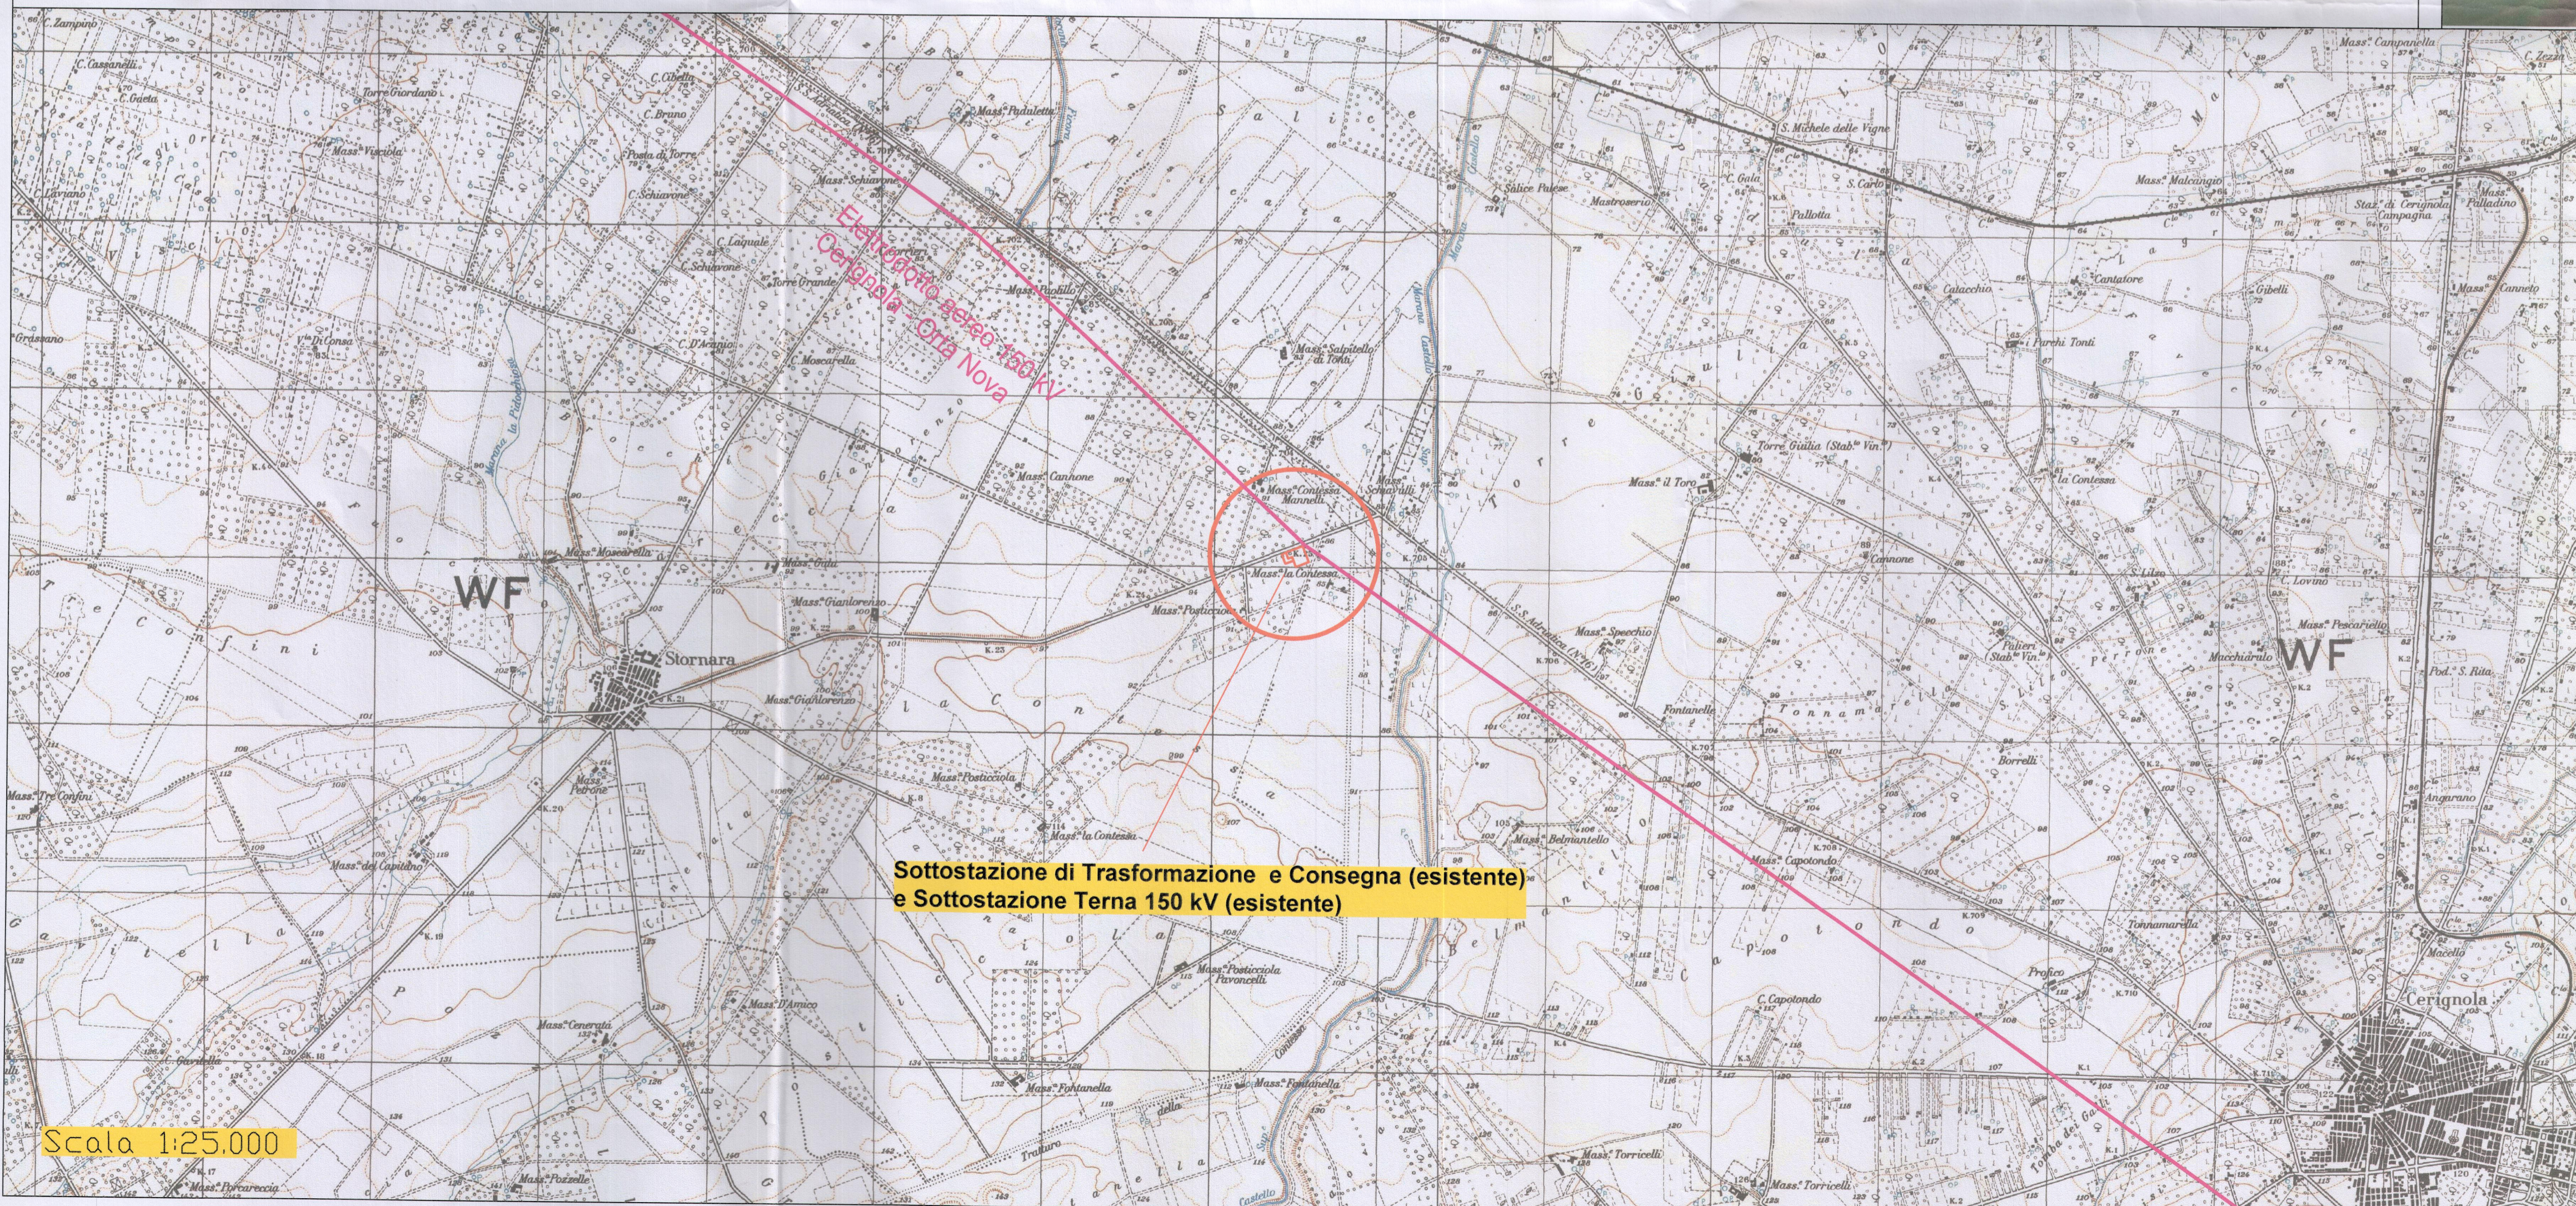

Scala 1:25.000



**PROGETTO EOLICO
"POSTICCIOLA AMPLIAMENTO"**



Regione Puglia
Comune di Stornara (FG)

PROGETTO PER LA REALIZZAZIONE DI UN PARCO EOLICO NEL COMUNE DI STORNARA LOCALITA' POSTICCIOLA

PROGETTO DEFINITIVO

Titolo: **PLANIMETRIA INQUADRAMENTO SOTTOSTAZIONE di TRASFORMAZIONE AT/MT e CONSEGNA**

Tabola
A 13

Progettazione:
STUDIO DI INGEGNERIA
Ing. MARSEGLIA Mariano via N. Secco 19, 71045 Orta Nova (FG). Tel. 338-8600146 E-mail: ing.mariano@marsegliaing.it

Proponente:
INERGIA S.p.a.
Sede Operativa: Via Cola D'Amico n. 1 63100 ASCOLI PICENO Tel. 0736342490 Fax: 0736341243
Sede Legale: Via Arno, 21 - 00198 ROMA Tel. 0607746300 Fax: 0607746301
www.inergia.it e-mail: info@inergia.it

visi:
REGIONE PUGLIA
INTERVENTO SVILUPPO ECONOMICO - INNOVAZIONE STRUTTURALE - FORMAZIONE E LAVORO
OPERE INFRASTRUTTURE ENERGETICHE E DIGITALI
La presente copia, composta da n. 1 facciate, è conforme all'originale, depositato presso la Sezione Infrastrutture Energetiche e Digitali.
L'INCARICATO
12-02-2016

COLLABORATORE:
Geom. Claudio ZINGARELLI



Questo elaborato, parte integrante del progetto definitivo, è allegato all'atto Dirigenziale della Sezione Infrastrutture Energetiche e Digitali.
n. 2-0-2 del 12-02-2016

Scale: **Varie**

Tipo Progetto Fase Categoria Cont. Rev.
EO TC2 PD TAV 13 A

Rev. Data Descrizione revisione Redatto: Controllato: Approvato:
A Gen 2014 CONFORME A PRESCRIZIONI MARSEGLIA / ZINGARELLI CORRADETTI CAIROLI
FORMULATE IN CONFERENZA DEI SERVIZI