

REGIONE PUGLIA
PROVINCIA DI FOGGIA



Allaccio impianto di produzione fotovoltaico in provincia di Foggia
Loc.tà Comune di Ortanova (FG)

Impianti di rete per la connessione alla RTN
Loc.tà Comuni di Cerignola (FG), Ortanova (FG) e Stornara (FG)



TAV. 01
S/E di STORNARA 150 kV - Planimetria Elettromeccanica
Rev.02 del 18/03/2011
Scala 1:250

SEZIONE INFRASTRUTTURE ENERGETICHE E DIGITALI
La presente copia, composta da n° 1 foglio, è conforme all'originale, depositato presso la Sezione Infrastrutture Energetiche e Digitali.

Questo elaborato, parte integrante del progetto definitivo, è allegato all'atto Dirigenziale della Sezione Infrastrutture Energetiche e Digitali.

Il progettista

Il committente




R.A.M. s.r.l.
L'Amministrazione

CONFORME ALLE PRESCRIZIONI
FORMULATE IN
CONFERENZA DEI SERVIZI



Inergia S.p.A.
Sede Legale: Via Arno, 21 - 00198 ROMA
Tel. 06 97746380 - Fax 06 97746381
Sede Amm.ve. Via S. Omerone, 1 - 63100 ASCOLI PICENO
Tel. 0733 382400 - Fax 0733 341243
C.F. e P. IVA: 01752830440
www.inergia.it - info@inergia.it

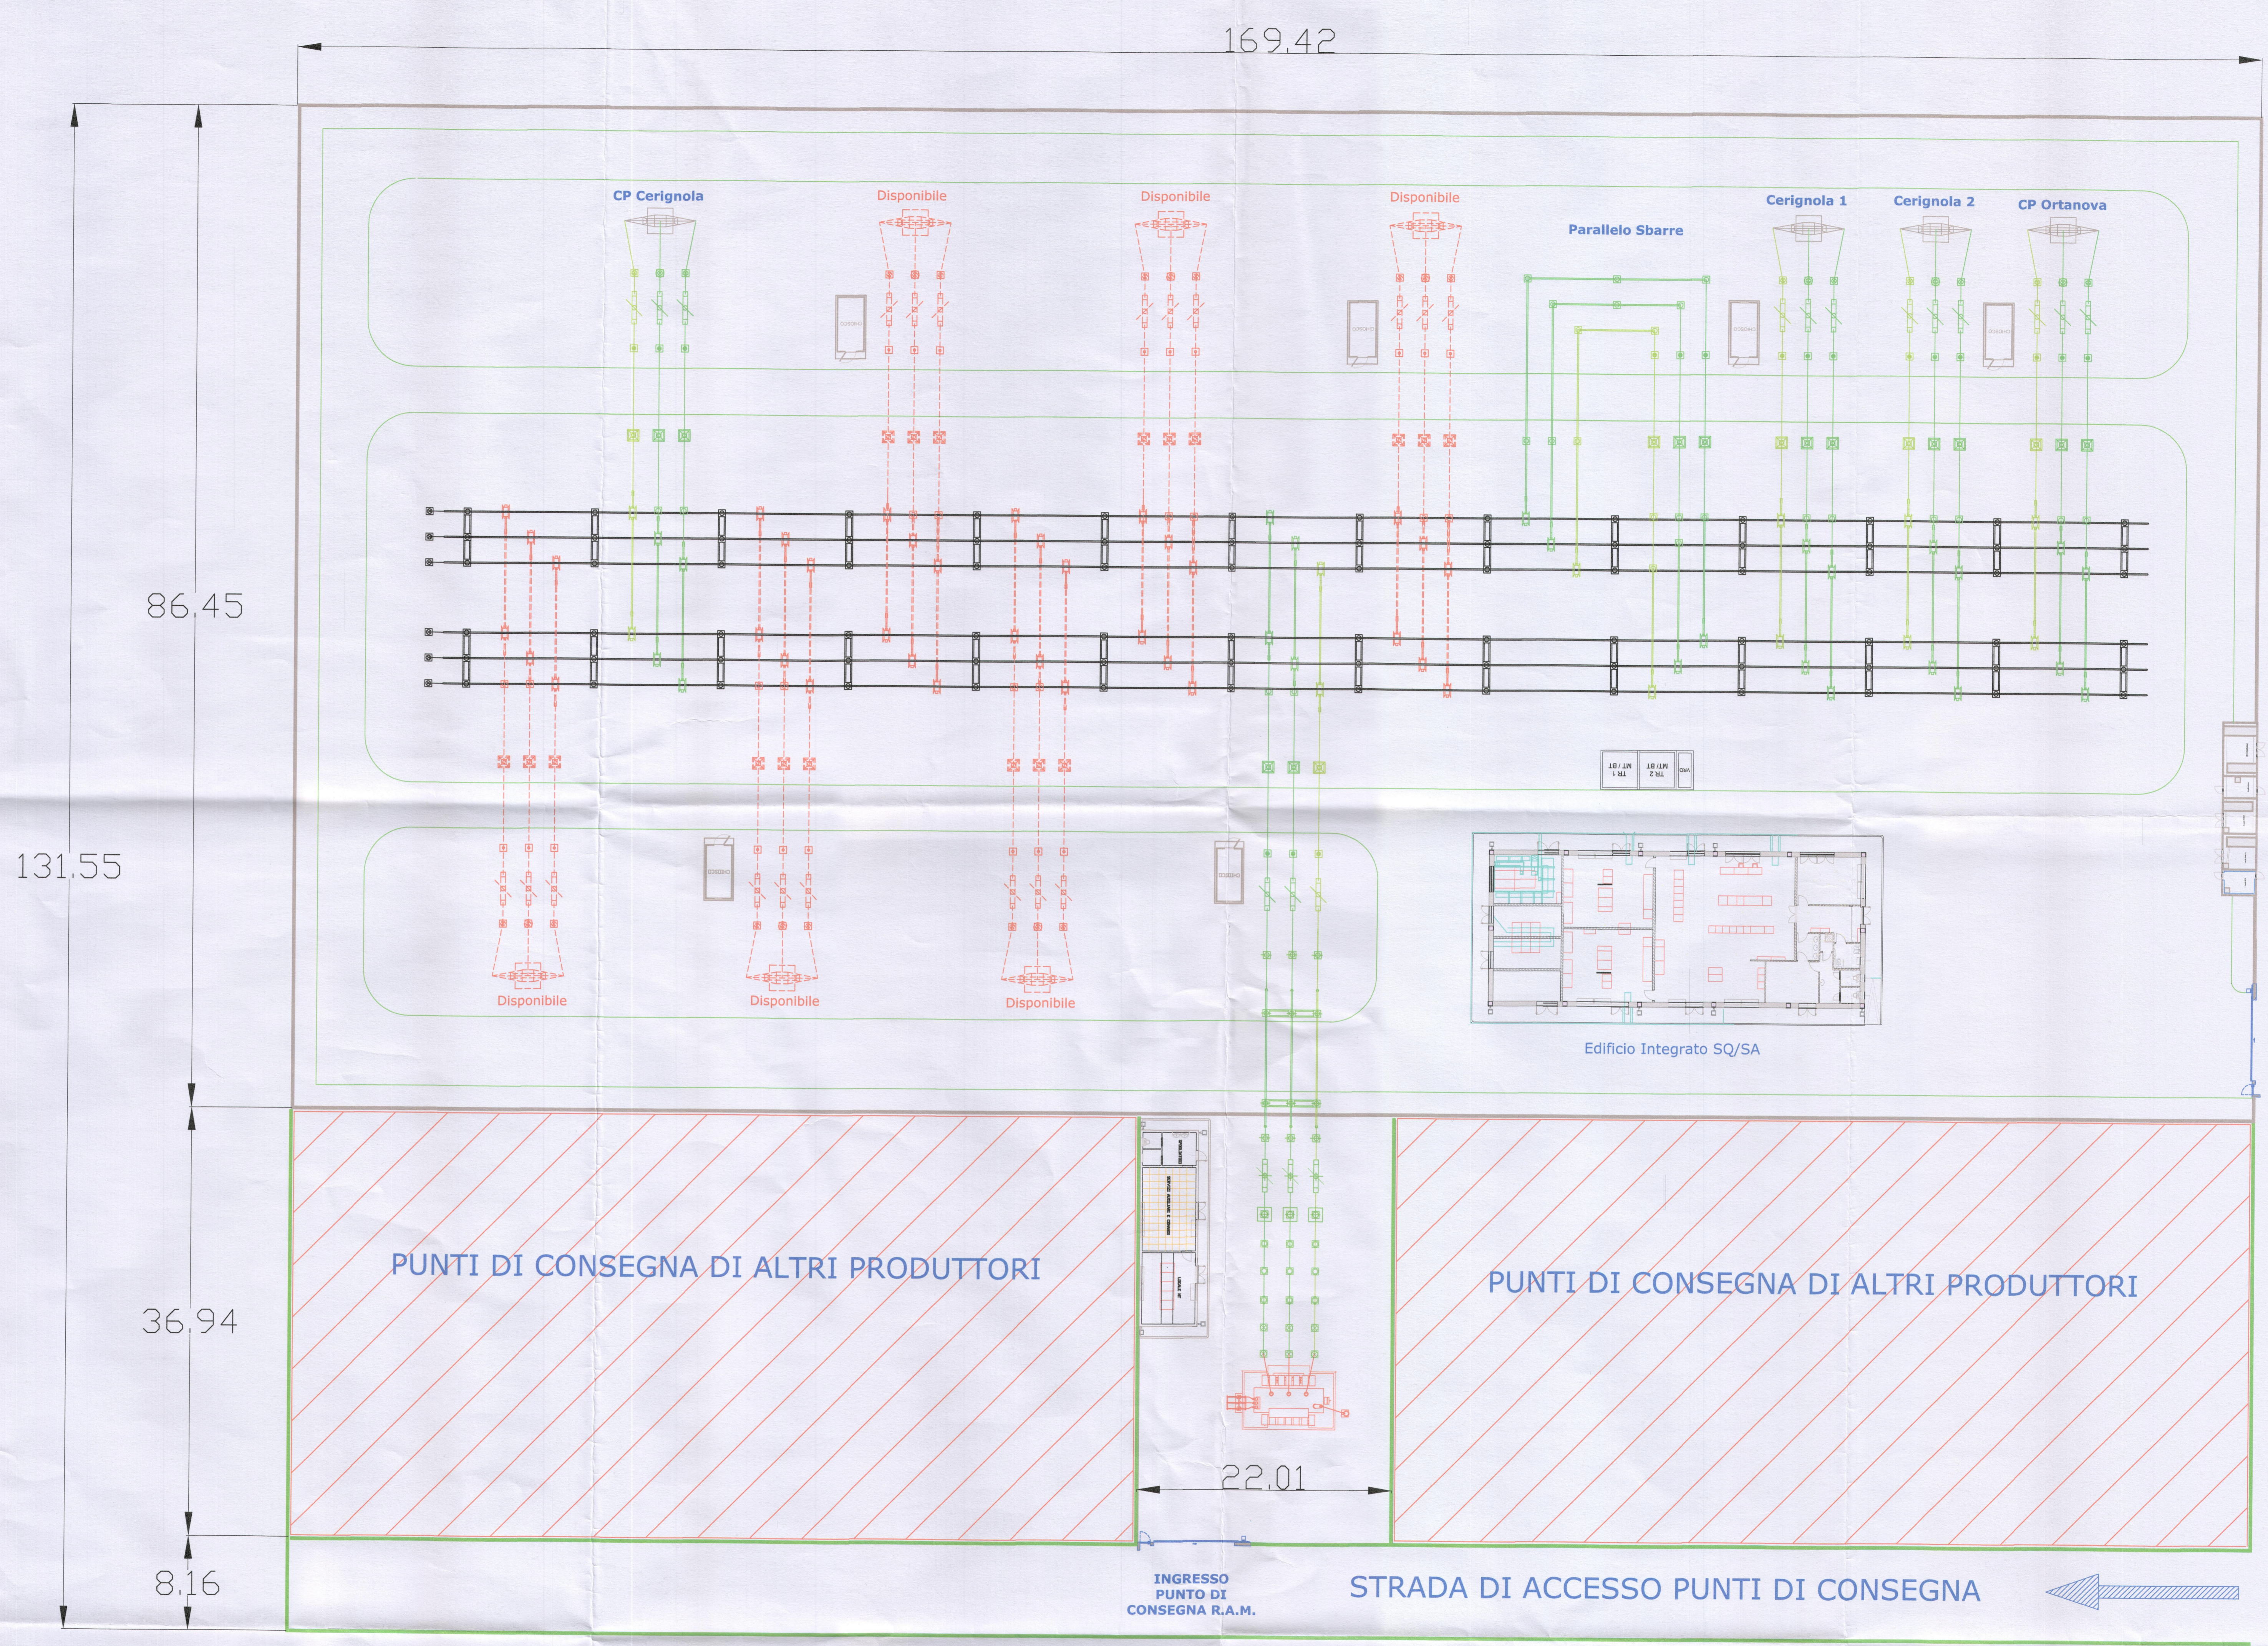

INGRESSO STAZIONE RTN TERNA
ACCESSI ENEL