

REGIONE PUGLIA
PROVINCIA DI FOGGIA

Allaccio impianto di produzione fotovoltaico in provincia di Foggia
Loc.à Comune di Ortanova (FG)

Impianti di rete per la connessione alla RTN
Loc.à Comuni di Cerignola (FG), Ortanova (FG) e Stornara (FG)
Questo elaborato, parte integrante del progetto amministrativo, è allegato all'atto di concessione della stazione infrastrutturale fotovoltaica e degli impianti di produzione e distribuzione di energia elettrica.
2010-2011

TAV. 02
S/E di STORNARA 150 kV - Schema Unifilare
Rev. 02 del 18/03/2011


REGIONE PUGLIA
DIPARTIMENTO SVILUPPO ECONOMICO - FORMAZIONE
SEZIONE FORMAZIONE E LAVORO
La presente copia, composta da fogli e digitale
è conforme all'originale, depositata presso la
Incaricato
Il progettista
Il committente

R.A.M. s.r.l.
LAVORAZI
Il progettista
Il committente

Inergia S.p.A.
Via S. Maria Maddalena, 1 - 00100 ROMA
Tel. 06 87748380 - Fax 06 87748391
Sede Legale: Via S. Maria Maddalena, 1 - 00100 ROMA
Tel. 06 87748380 - Fax 06 87748391
C.F. 01726300440
www.inergia.it - info@inergia.it



CONFORME ALLE PRESCRIZIONI
FORMULATE IN
CONFERENZA DEI SERVIZI

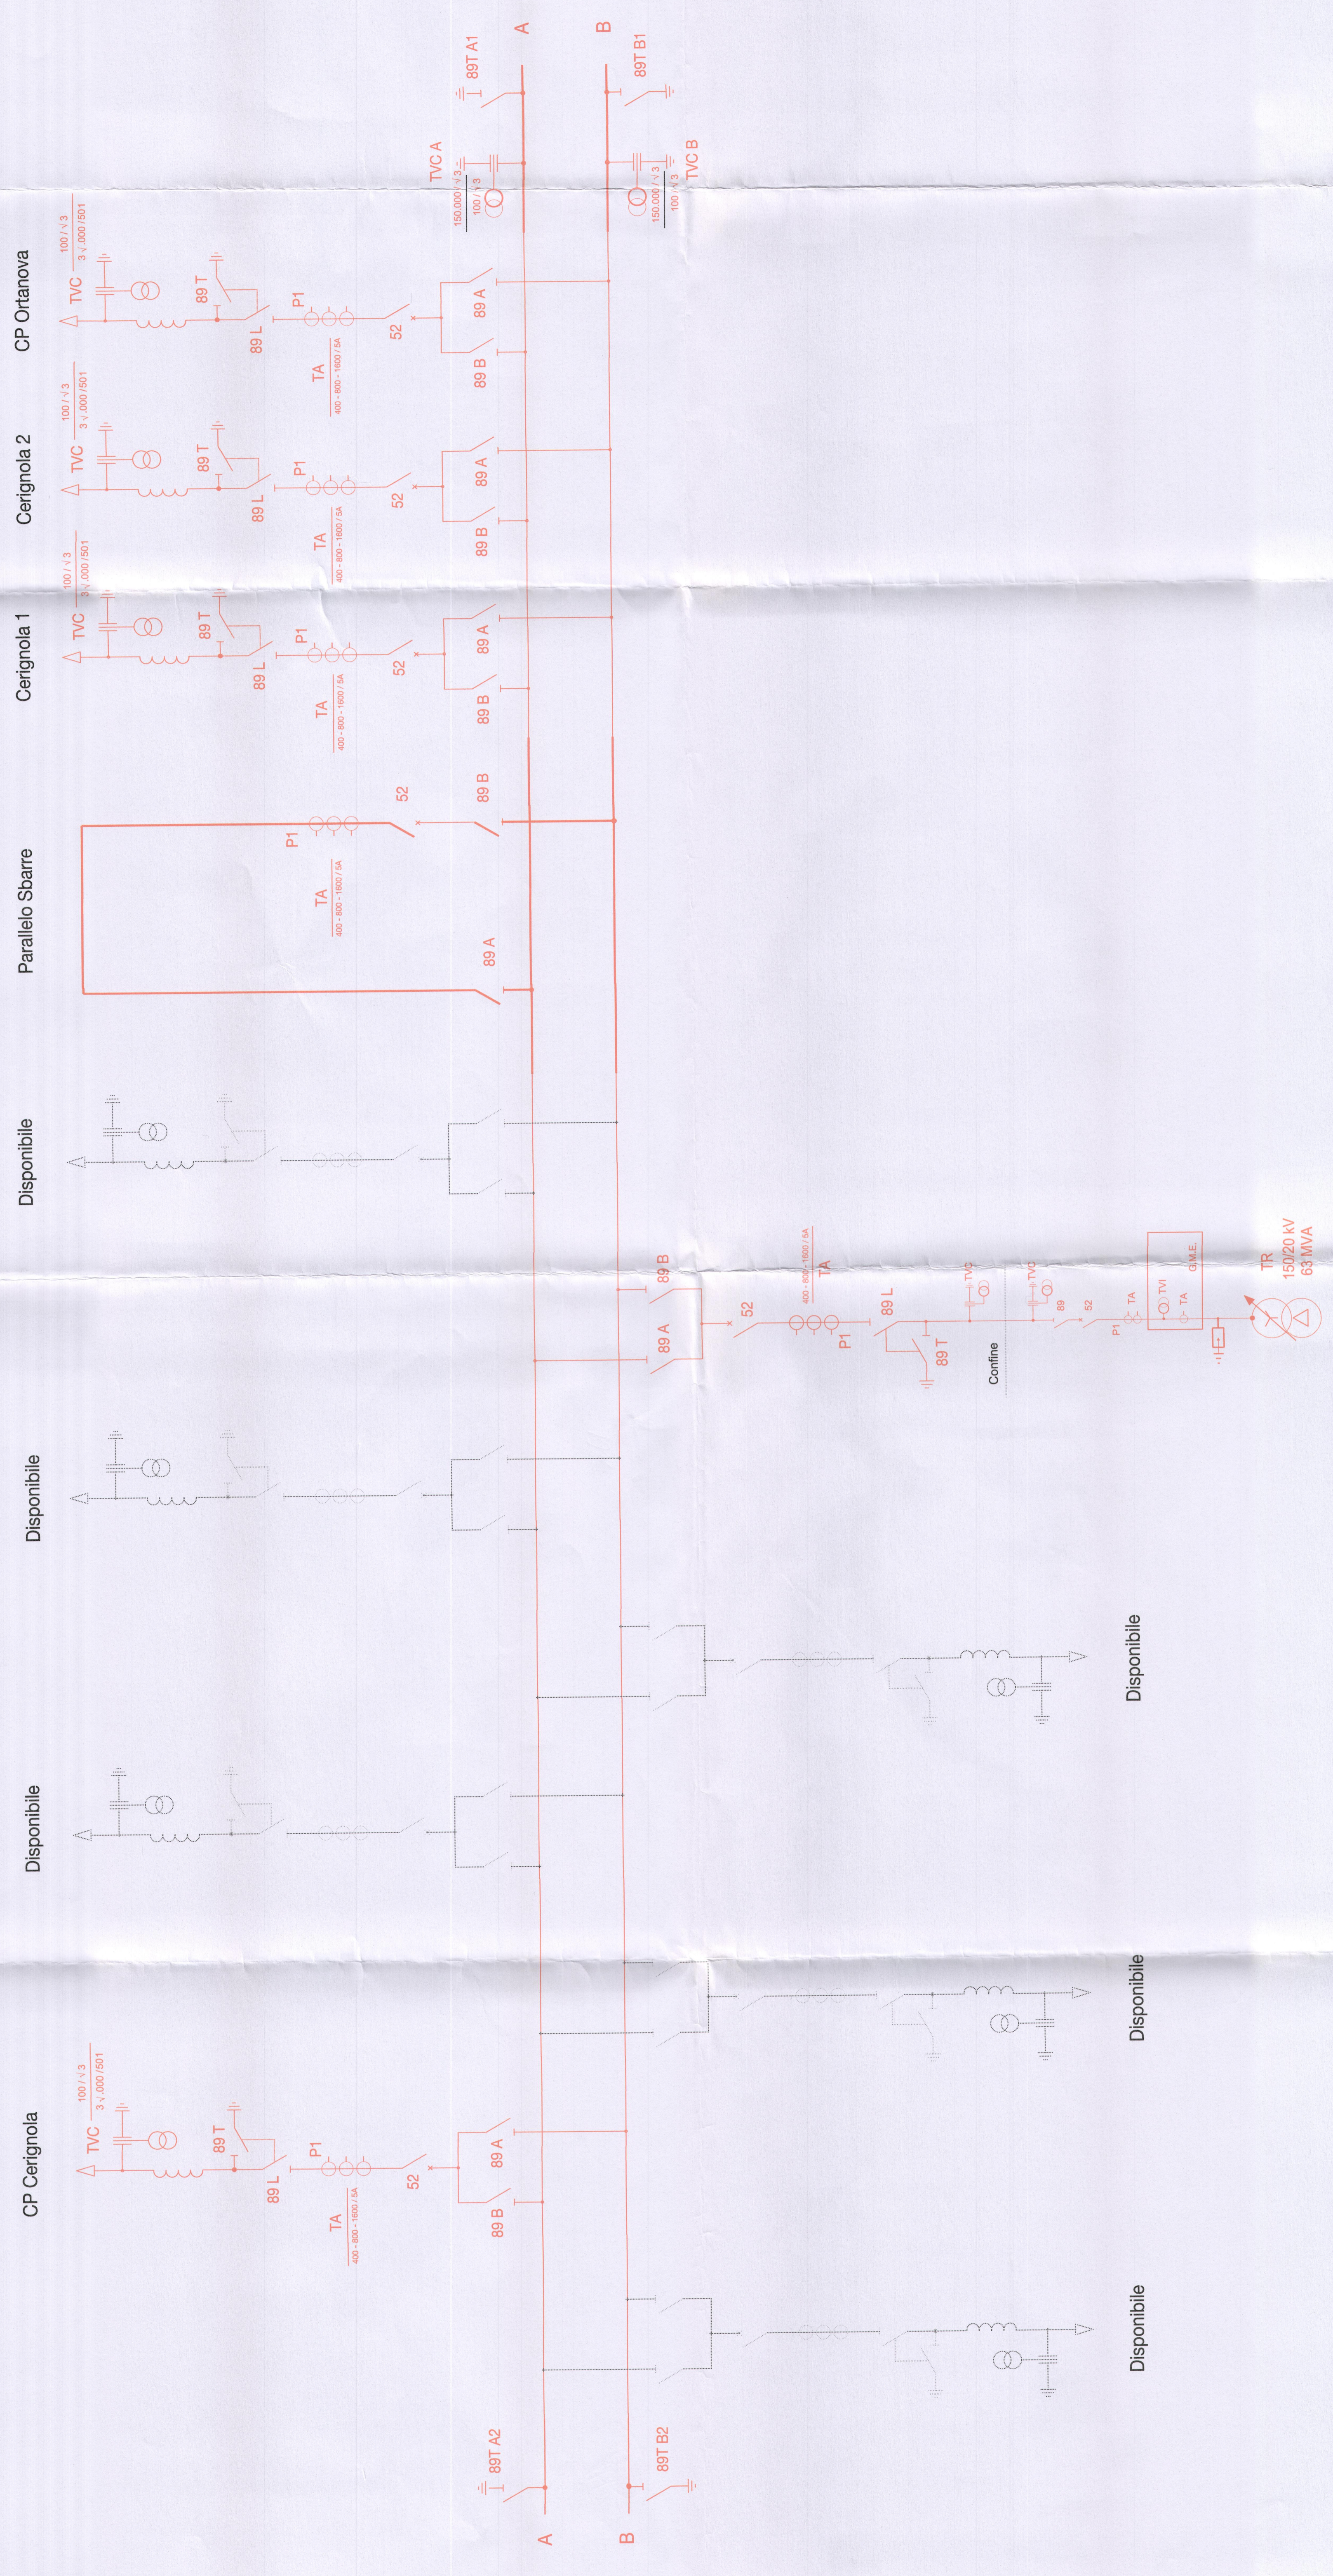

Autoproduttore R.A.M.