REGIONE PUGLIA

PROVINCIA DI FOGGIA

Allaccio impianto di produzione fotovoltaico in provincia di Foggia
Loc.tà Comune di Ortanova (FG)

Impianti di rete per la connessione alla RTN
Loc.tà Comuni di Cerignola (FG), Ortanova (FG) e Stornara (FG)

REGIONE PUGLIA
DIPARTIMENTO SVILUPPO ECONOMICO - INNOVAZIONE - ISTRUZIONE - FORMAZIONE E LAVORO -
SEZIONE INFRASTRUTTURE ENERGETICHE E DIGITALI
La presente copia, composta da n° 1 facciate, è conforme all'originale, depositato presso la Sezione Infrastrutture Energetiche e Digitali.
L'INCARICATO
12 - 12 - 2018

TAV.15

S/E di Stornara, Raccordi ed Elettrodotti 150 kV
Planimetria Catastale

REV.02 del 08/04/2011
Scala 1:2.000

Questo elaborato, parte integrante del progetto definitivo, è allegato all'atto Dirigenziale della Sezione Infrastrutture Energetiche e Digitali
n. 202 del 12 - 12 - 2018

Il progettista

DOTT. ING. LUIGI PALMERI N° 664

CONFORME ALLE PRESCRIZIONI FORMULATE IN CONFERENZA DEI SERVIZI

Terna

Il committente

R.A.M. s.r.l.
L'Amministratore

Inergia S.p.A.
Sede Legale: Via Arno, 21 - 00198 ROMA
Tel. 06 97746360 - Fax 06 97746331
Sede Amm.va: Via C. D'Anastasio, 1 - 63100 ASCOLI PICENO
Tel. 0736 342490 - Fax 0736 341243
C.F. e P. IVA: 01752550440
www.inergia.it - info@inergia.it

LEGENDA

FASCIA DI RISPETTO DELLE AREE IMPEGNATE PER LA SICUREZZA E MANUTENZIONE DELL'ELETTRODOTTO

30,00 — NUOVI RACCORDI LINEA 150 kV IN AEREO

FASCIA DI RISPETTO DELLE AREE POTENZIALMENTE SOGGETTE AL VINCOLO PREORDINATO ALL'ASSERVIMENTO

60,00 — NUOVI RACCORDI LINEA 150 kV IN AEREO

Ⓝ NUMERO DI RIFERIMENTO ELENCO PROPRIETARI

TRATTI LINEA ESISTENTE DA DEMOLIRE

TRATTI LINEA ESISTENTE DA MANTENERE

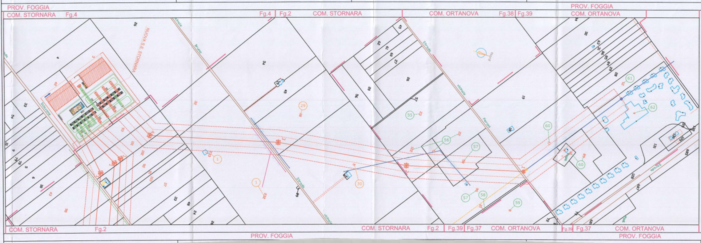
PROV. FOGGIA
COM. STORNARA
Fg.4
Fg.4
Fg.2
COM. STORNARA
COM. ORTANOVA
Fg.38
Fg.39
PROV. FOGGIA
COM. ORTANOVA
NUOVA S.E. STORNARA
COM. STORNARA
Fg.2
PROV. FOGGIA
COM. STORNARA
Fg.2
Fg.39
Fg.37
COM. ORTANOVA
Fg.39
Fg.37
COM. ORTANOVA
PROV. FOGGIA

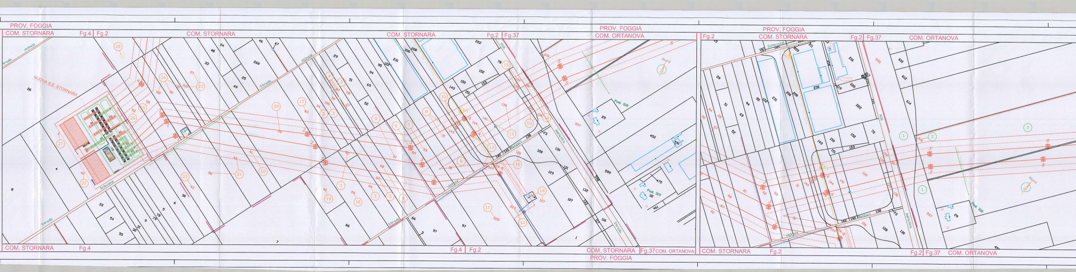
PROV. FOGGIA
COM. STORNARA
Fg.4
Fg.2
Fg.37
COM. ORTANOVA
NUOVA S.E. STORNARA
Strada vicinale Schiavone
Nord
Pod. 318
Pod. 319
Strada
COM. STORNARA
Fg.4
Fg.2
Fg.37 COM. ORTANOVA
PROV. FOGGIA
PROV. FOGGIA
COM. STORNARA
Fg.2
Fg.37
COM. ORTANOVA
COM. STORNARA
Fg.2
Fg.2
Fg.37
COM. ORTANOVA

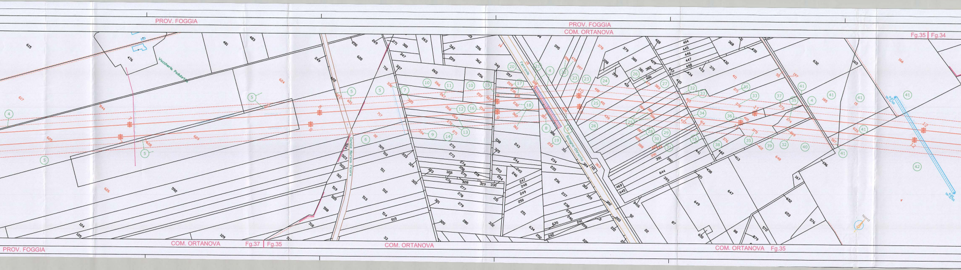
PROV. FOGGIA
PROV. FOGGIA
COM. ORTANOVA
Fg.35
Fg.34
PROV. FOGGIA
COM. ORTANOVA
Fg.37
Fg.35
COM. ORTANOVA
COM. ORTANOVA
Fg.35
Nord

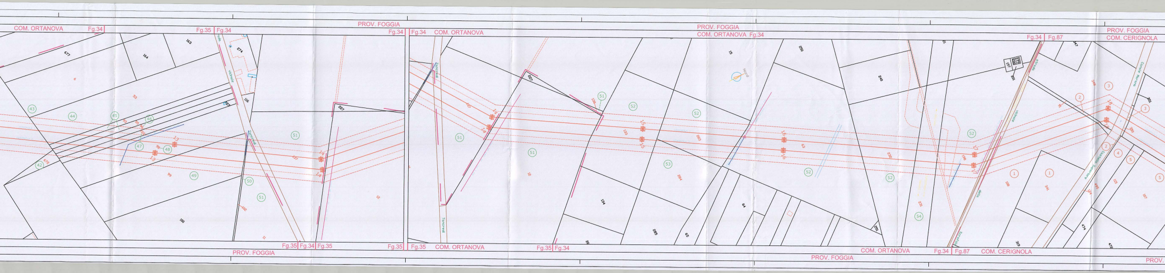
COM. ORTANOVA
Fg.34
Fg.35
Fg.34
PROV. FOGGIA
Fg.34
Fg.34
COM. ORTANOVA
PROV. FOGGIA
COM. ORTANOVA
Fg.34
Fg.34
Fg.87
PROV. FOGGIA
COM. CERIGNOLA
Fg.35
Fg.34
Fg.35
Fg.35
Fg.35
COM. ORTANOVA
Fg.35
Fg.34
PROV. FOGGIA
COM. ORTANOVA
Fg.34
Fg.87
COM. CERIGNOLA
PROV. FOGGIA
PROV.

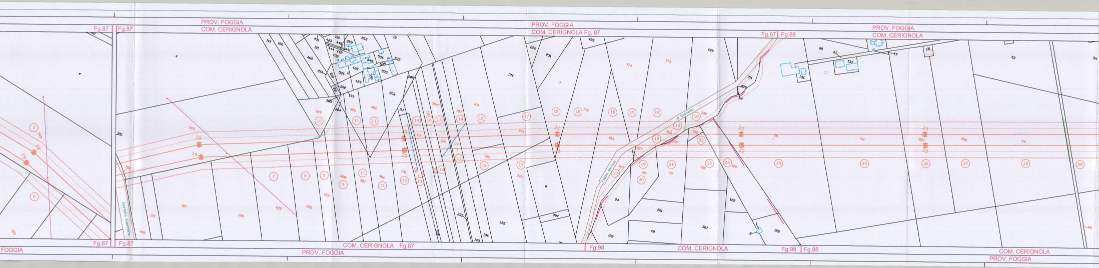
PROV. FOGGIA
COM. CERIGNOLA
Fg.87
PROV. FOGGIA
COM. CERIGNOLA Fg. 87
Fg.87
Fg.88
PROV. FOGGIA
COM. CERIGNOLA
FOGGIA
Fg.87
Fg.87
COM. CERIGNOLA
Fg.87
PROV. FOGGIA
Fg.98
COM. CERIGNOLA
Fg.98
Fg.88
COM. CERIGNOLA
PROV. FOGGIA
Castello Superiore
di Castello
Fosso Nuovo

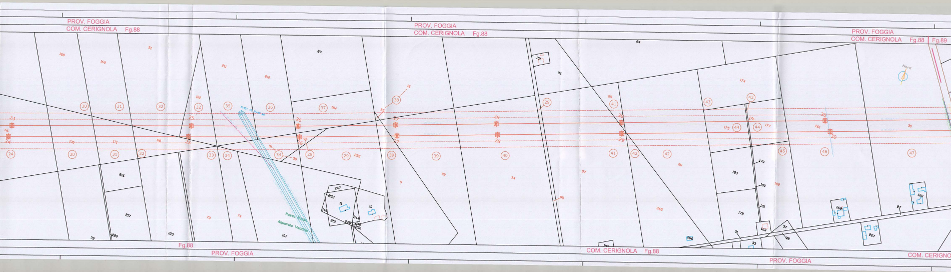
PROV. FOGGIA
COM. CERIGNOLA Fg.88
PROV. FOGGIA
COM. CERIGNOLA Fg.88
PROV. FOGGIA
COM. CERIGNOLA Fg.88 Fg.89
Nord
Fg.88
PROV. FOGGIA
COM. CERIGNOLA Fg.88
PROV. FOGGIA
COM. CERIGNO
24
25
26
27
28
29
30
Posta Nuova
Acquedotto Vecchio

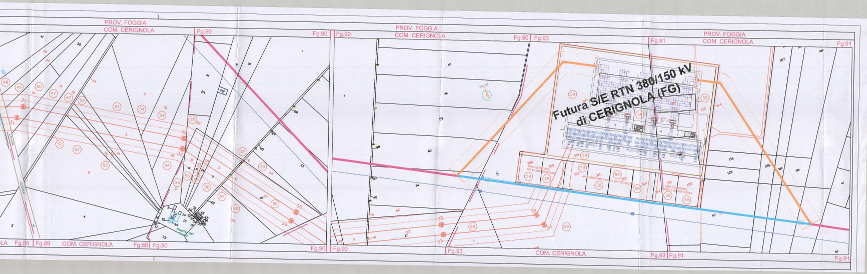
PROV. FOGGIA
COM. CERIGNOLA
Fg.90
Fg.90
Fg.90
PROV. FOGGIA
COM. CERIGNOLA
Fg.90
Fg.93
Fg.91
PROV. FOGGIA
COM. CERIGNOLA
Fg.91
Futura S/E RTN 380/150 kV
di CERIGNOLA (FG)
Nord
AREA DISPONIBILE PER LE SOTTOSTAZIONI
LA
Fg.88
Fg.89
COM. CERIGNOLA
Fg.89
Fg.90
Fg.90
Fg.90
Fg.93
COM. CERIGNOLA
Fg.93
Fg.91
Fg.91