


Magazzino -
Sala di controllo

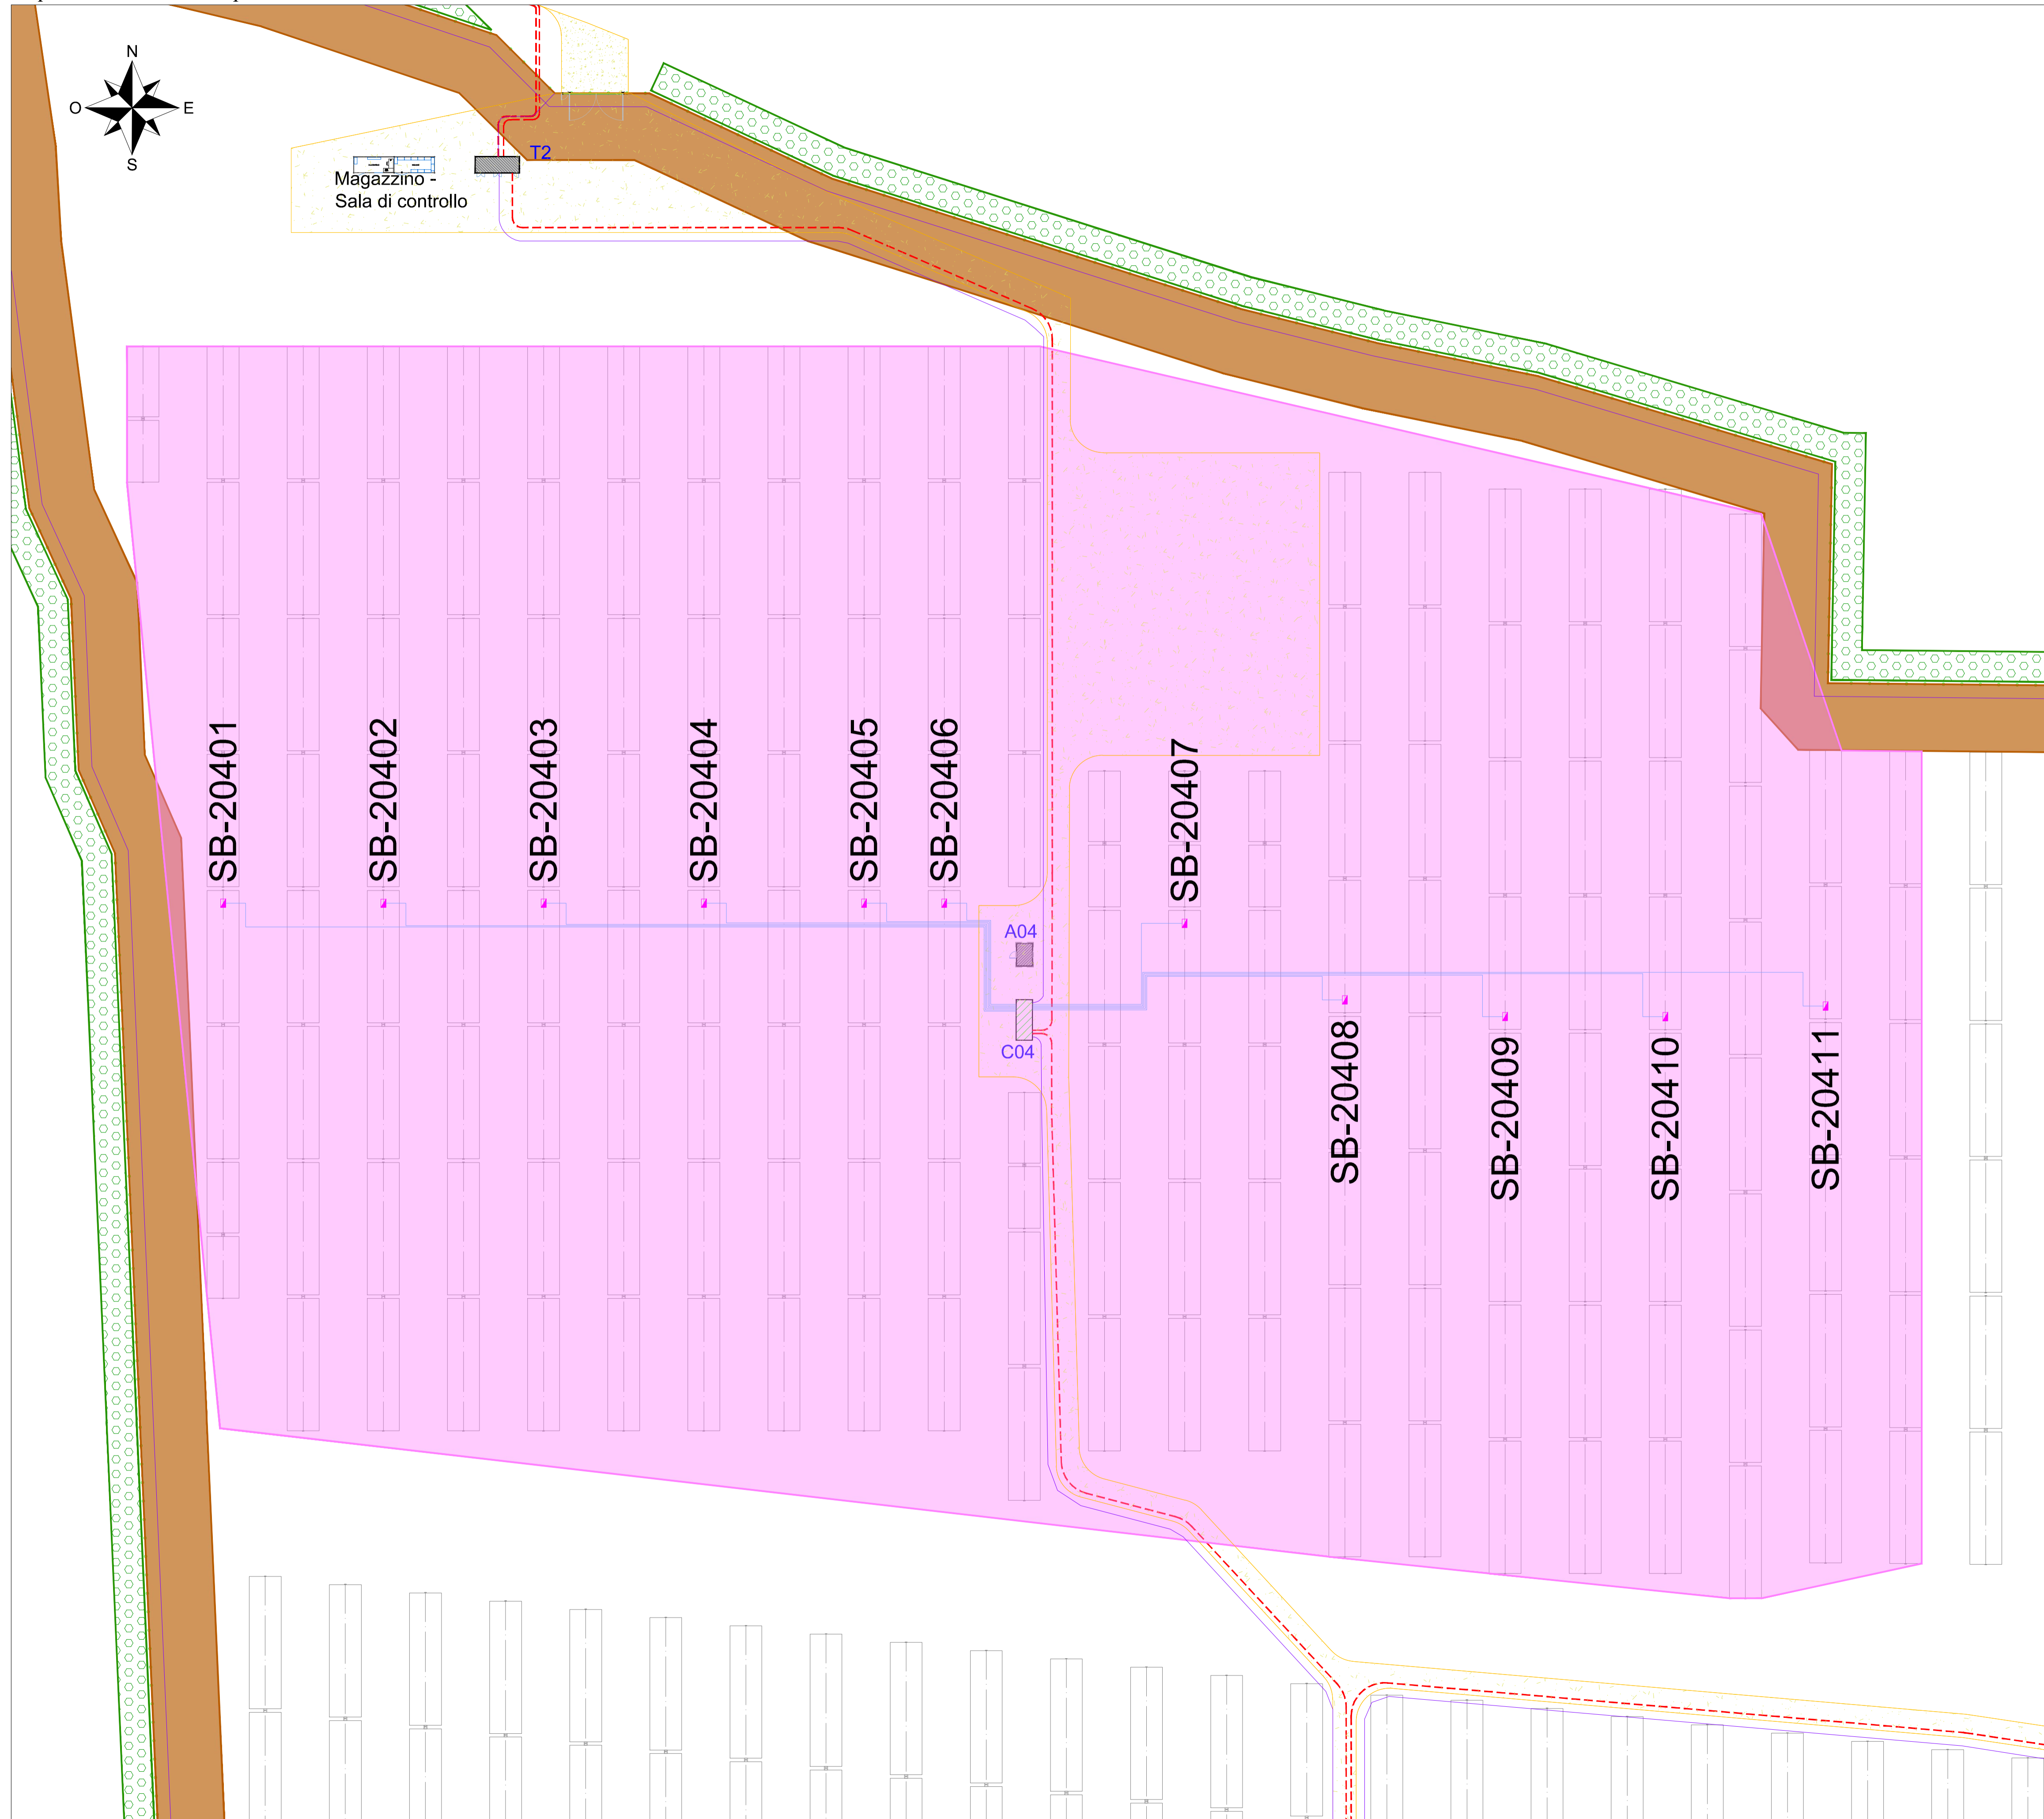

LEGENDA

- Recinzione impianto agro-fotovoltaico
- Fascia tagliafuoco coltivata con medicaio irriguo
- Fascia arborea esterna alla recinzione
- Strade e piazzali impianto agro-fotovoltaico
- Cancelli di accesso impianto agro-fotovoltaico
- Struttura porta moduli fotovoltaici tipo A 30x2
- Struttura porta moduli fotovoltaici tipo B 15x2
- Power Station
- Cabina ausiliaria
- Magazzino/Sala controllo
- Cabina raccolta MT
- Ricovero/Deposito agricolo
- Cavidotto MT
- String Box
- Cavi DC (da SB a INV)
- Cavi Antintrusione/TVCC
- Sottocampo C04

AREA	CABINA	SB	NR STR.	LUNG.	NR cavi	SEZ
2	C04	01	12	150	1	150
2	C04	02	12	120	1	150
2	C04	03	14	100	1	185
2	C04	04	16	80	1	240
2	C04	05	16	50	1	240
2	C04	06	17	40	1	240
2	C04	07	17	50	1	240
2	C04	08	16	70	1	240
2	C04	09	16	100	1	240
2	C04	10	14	120	1	185
2	C04	11	12	140	1	150

COMMITTENTE **wood.** STUDIO DI PROGETTAZIONE

HWF S.r.l.
Via Sebastiano Caboto, 15
20094 Corsico (MI)

SCM
INGEGNERIA

Doc. Ing. Daniele CAVALLI n° 1229

D. Cavalli

REV.	DATE	DESCRIPTION	BY	CHKD	APP.
1	APR-23	EMESSO PER INTEGRAZIONI PROCEDURA VIA	DC	MA	RM

REVISIONS

Impianto agro-fotovoltaico "Porto Torres 1" da 57.519 kWp e opere connesse		APPROVED FOR CONSTRUCTION	
Comuni di Porto Torres e Sassari (SS)		DWG. REV.	DATE
PROGETTO DEFINITIVO IMPIANTO AGRO-FOTOVOLTAICO		SIGNATURE	
OBJECT: TAV. 15d		ORDER N°	
Inquadramento sottocampo 04 - Impianto agro-fotovoltaico e opere connesse		SUPPLIER	
Questo documento è di proprietà di HWF S.r.l. e il detentore certifica che il documento è stato ricevuto legalmente. Ogni utilizzo, riproduzione o divulgazione del documento deve essere oggetto di specifica autorizzazione da parte di HWF S.r.l.		CONTRACT N°	OBN1011A
SUBPROJECT CODE:		THIS DWG. SUPERSEDED BY	SCALE
CAD FILE NAME:		THIS DWG. SUPERSEDES	1:500
		FWI DWG N°	REV.
		SHEET	OF