




Layout impianto Area 1 - Scala 1:2000

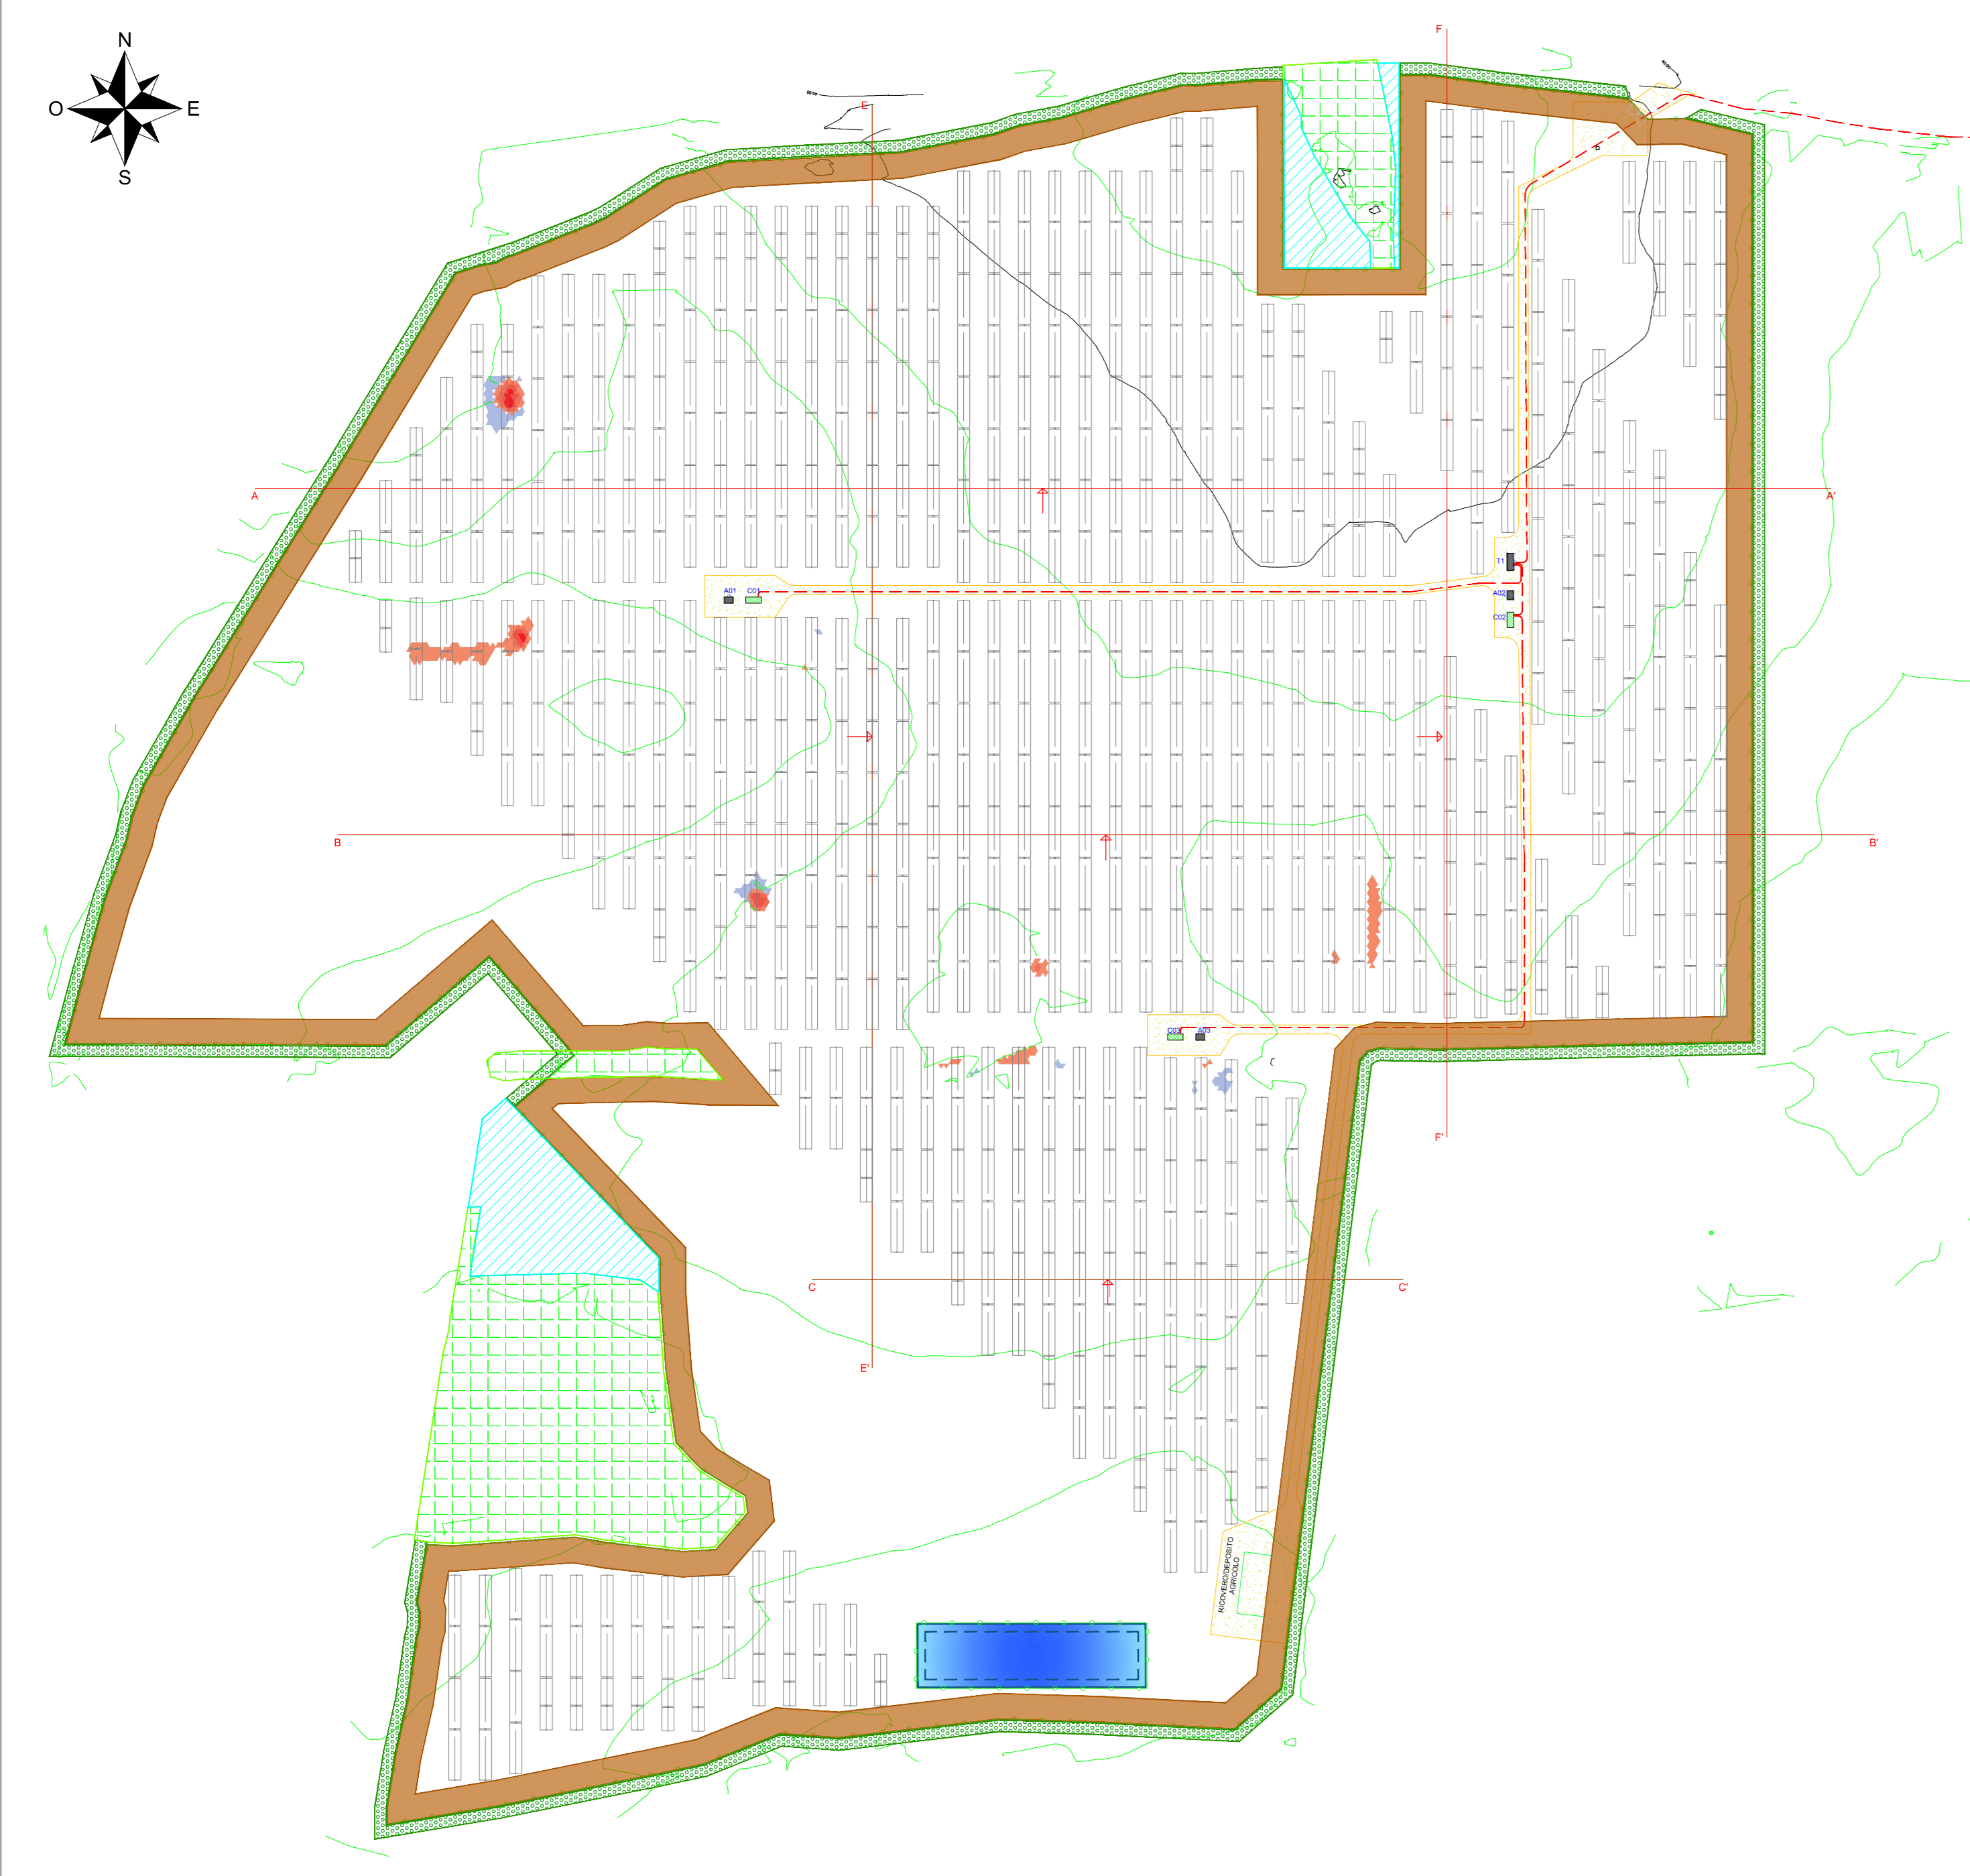

Layout impianto Area 2 - Scala 1:2000

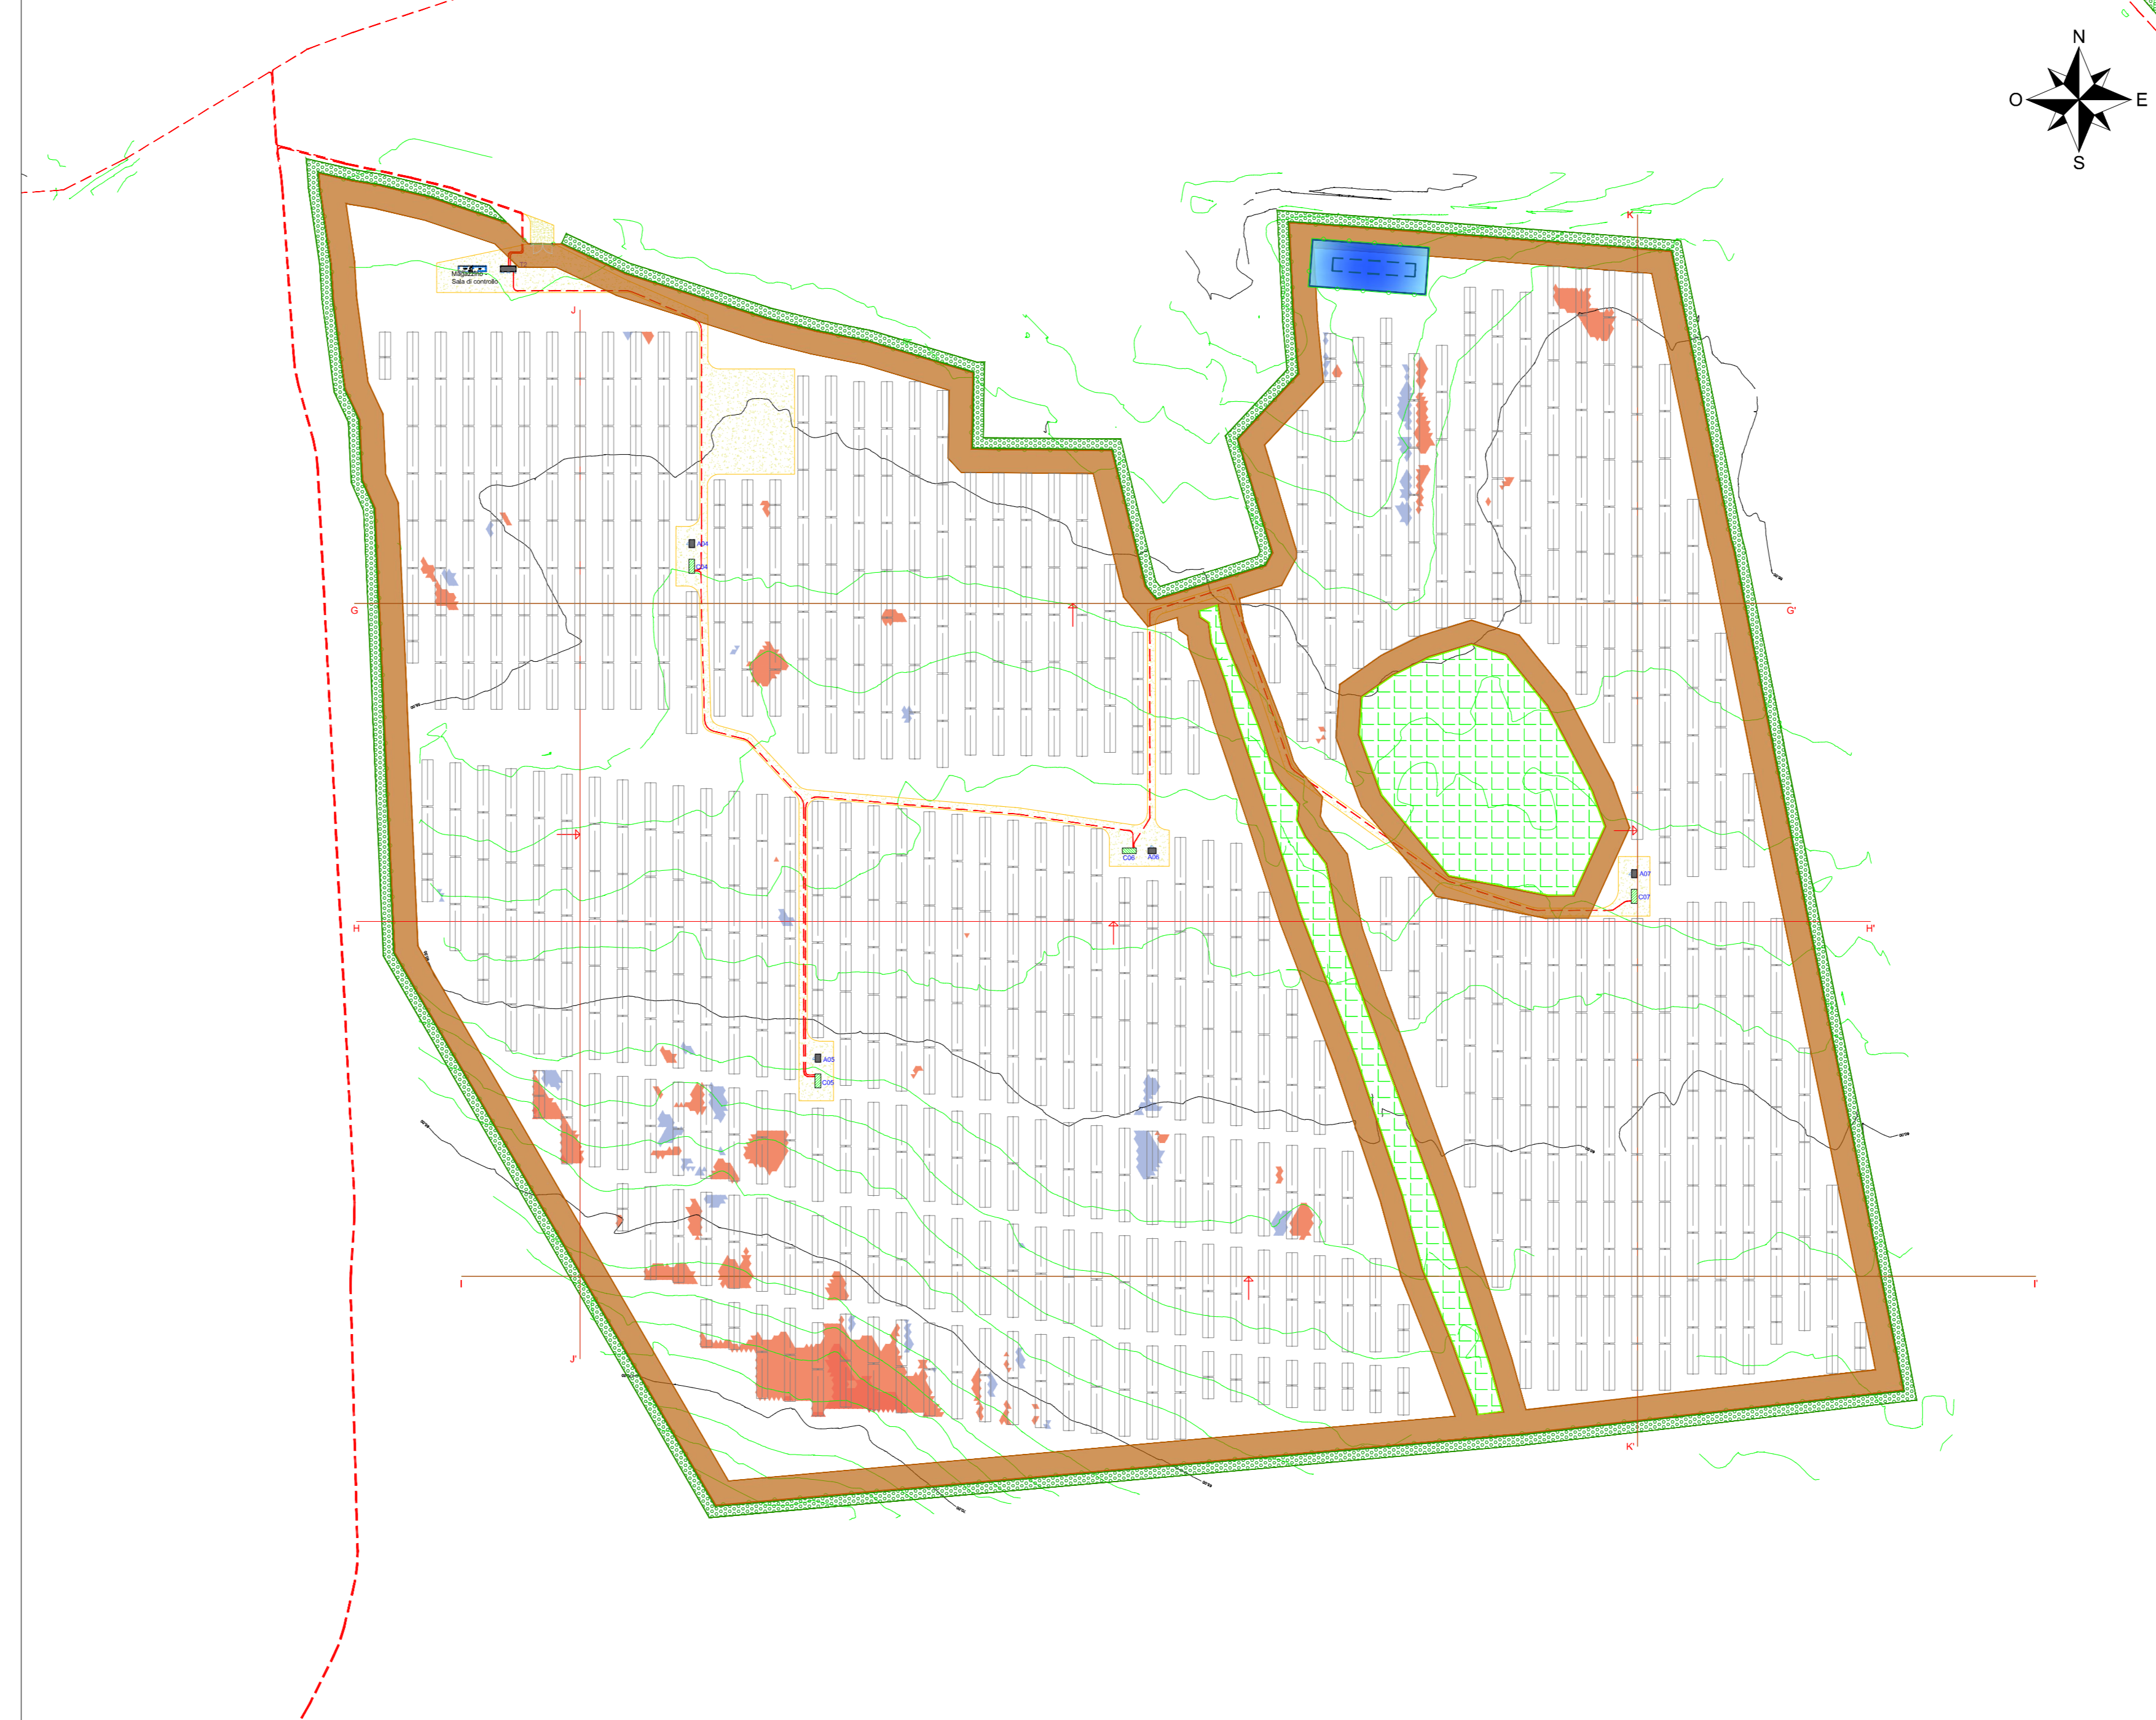


Inquadramento generale - Scala 1:25000

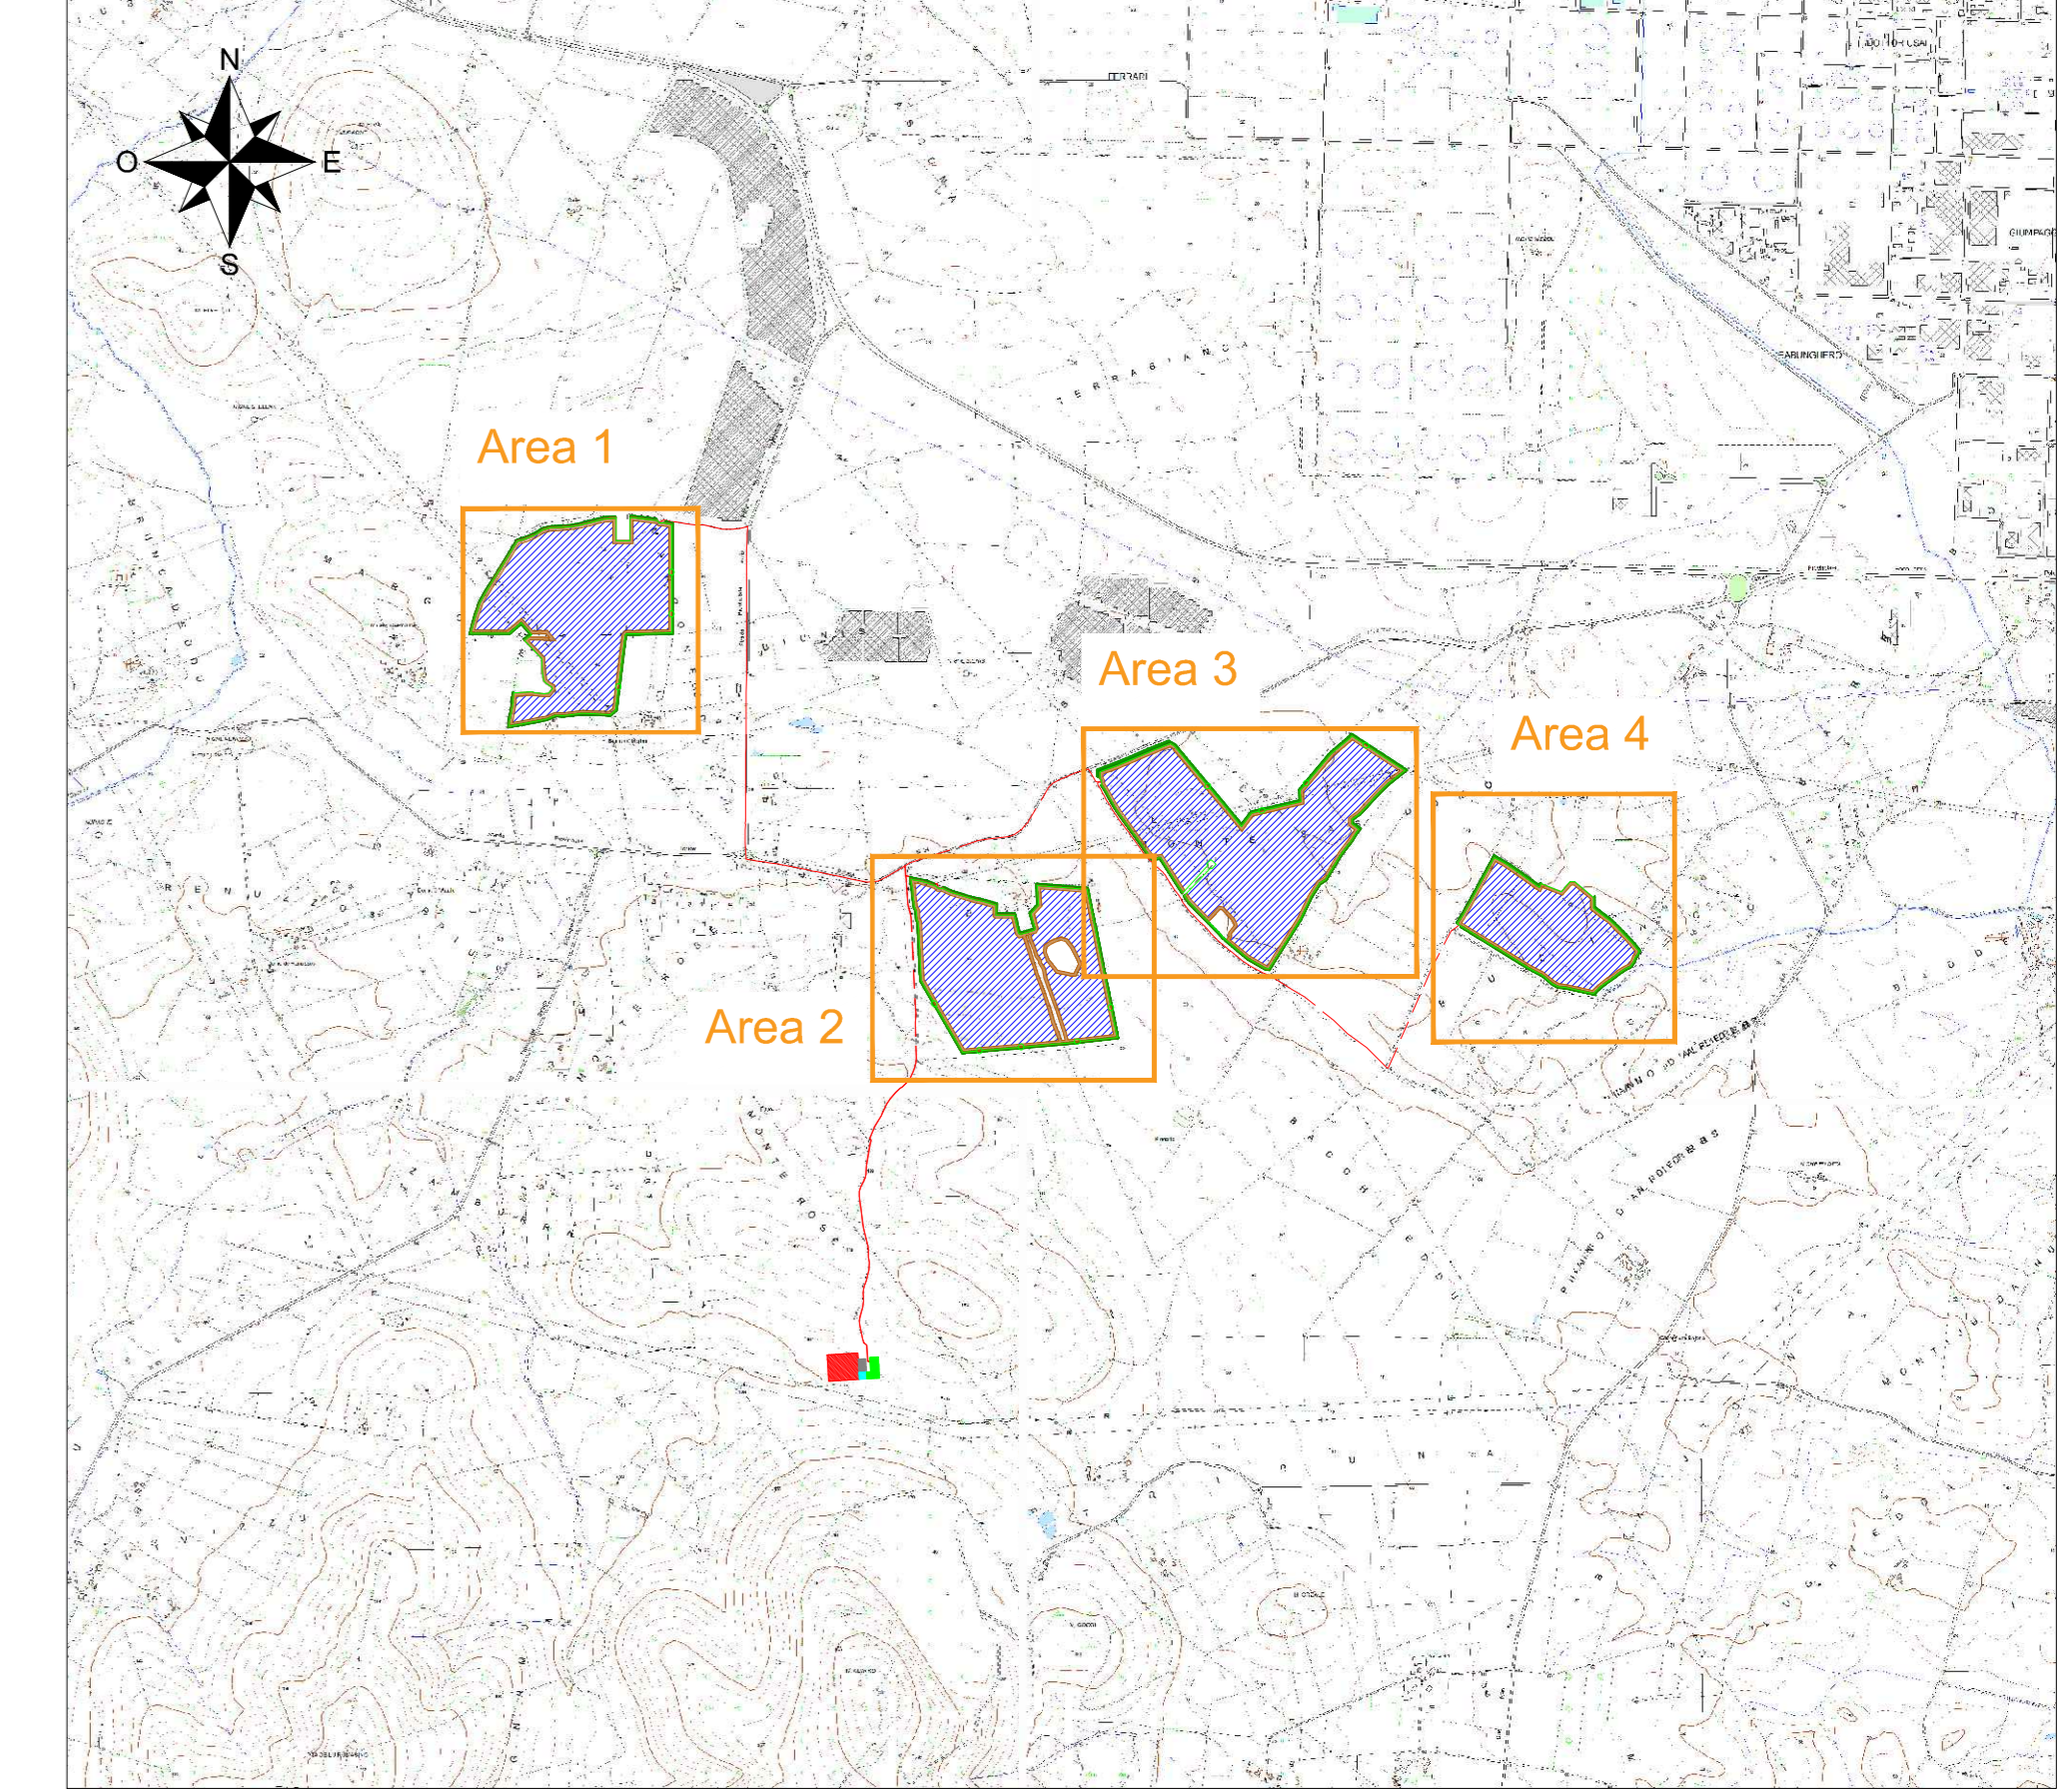


LEGENDA MOVIMENTO TERRA ED ELENCO VOLUMI

	Da	A	Colore	VOLUMI (mc)				TOTALE
				AREA 1	AREA 2	AREA 3	AREA 4	
Scavo	-2.50	-1.60	[Red]					
	-1.60	-1.10						
	-1.10	-0.60		543,67	1978	2855,2	2472,62	7849,49
	-0.60	-0.10						
Rilevato	0.10	0.60	[Blue]					
	0.60	1.10						
	1.10	1.60		286,85	855,74	1671,02	2711,32	5524,93
	1.60	2.50						

Layout impianto Area 3 - Scala 1:2000

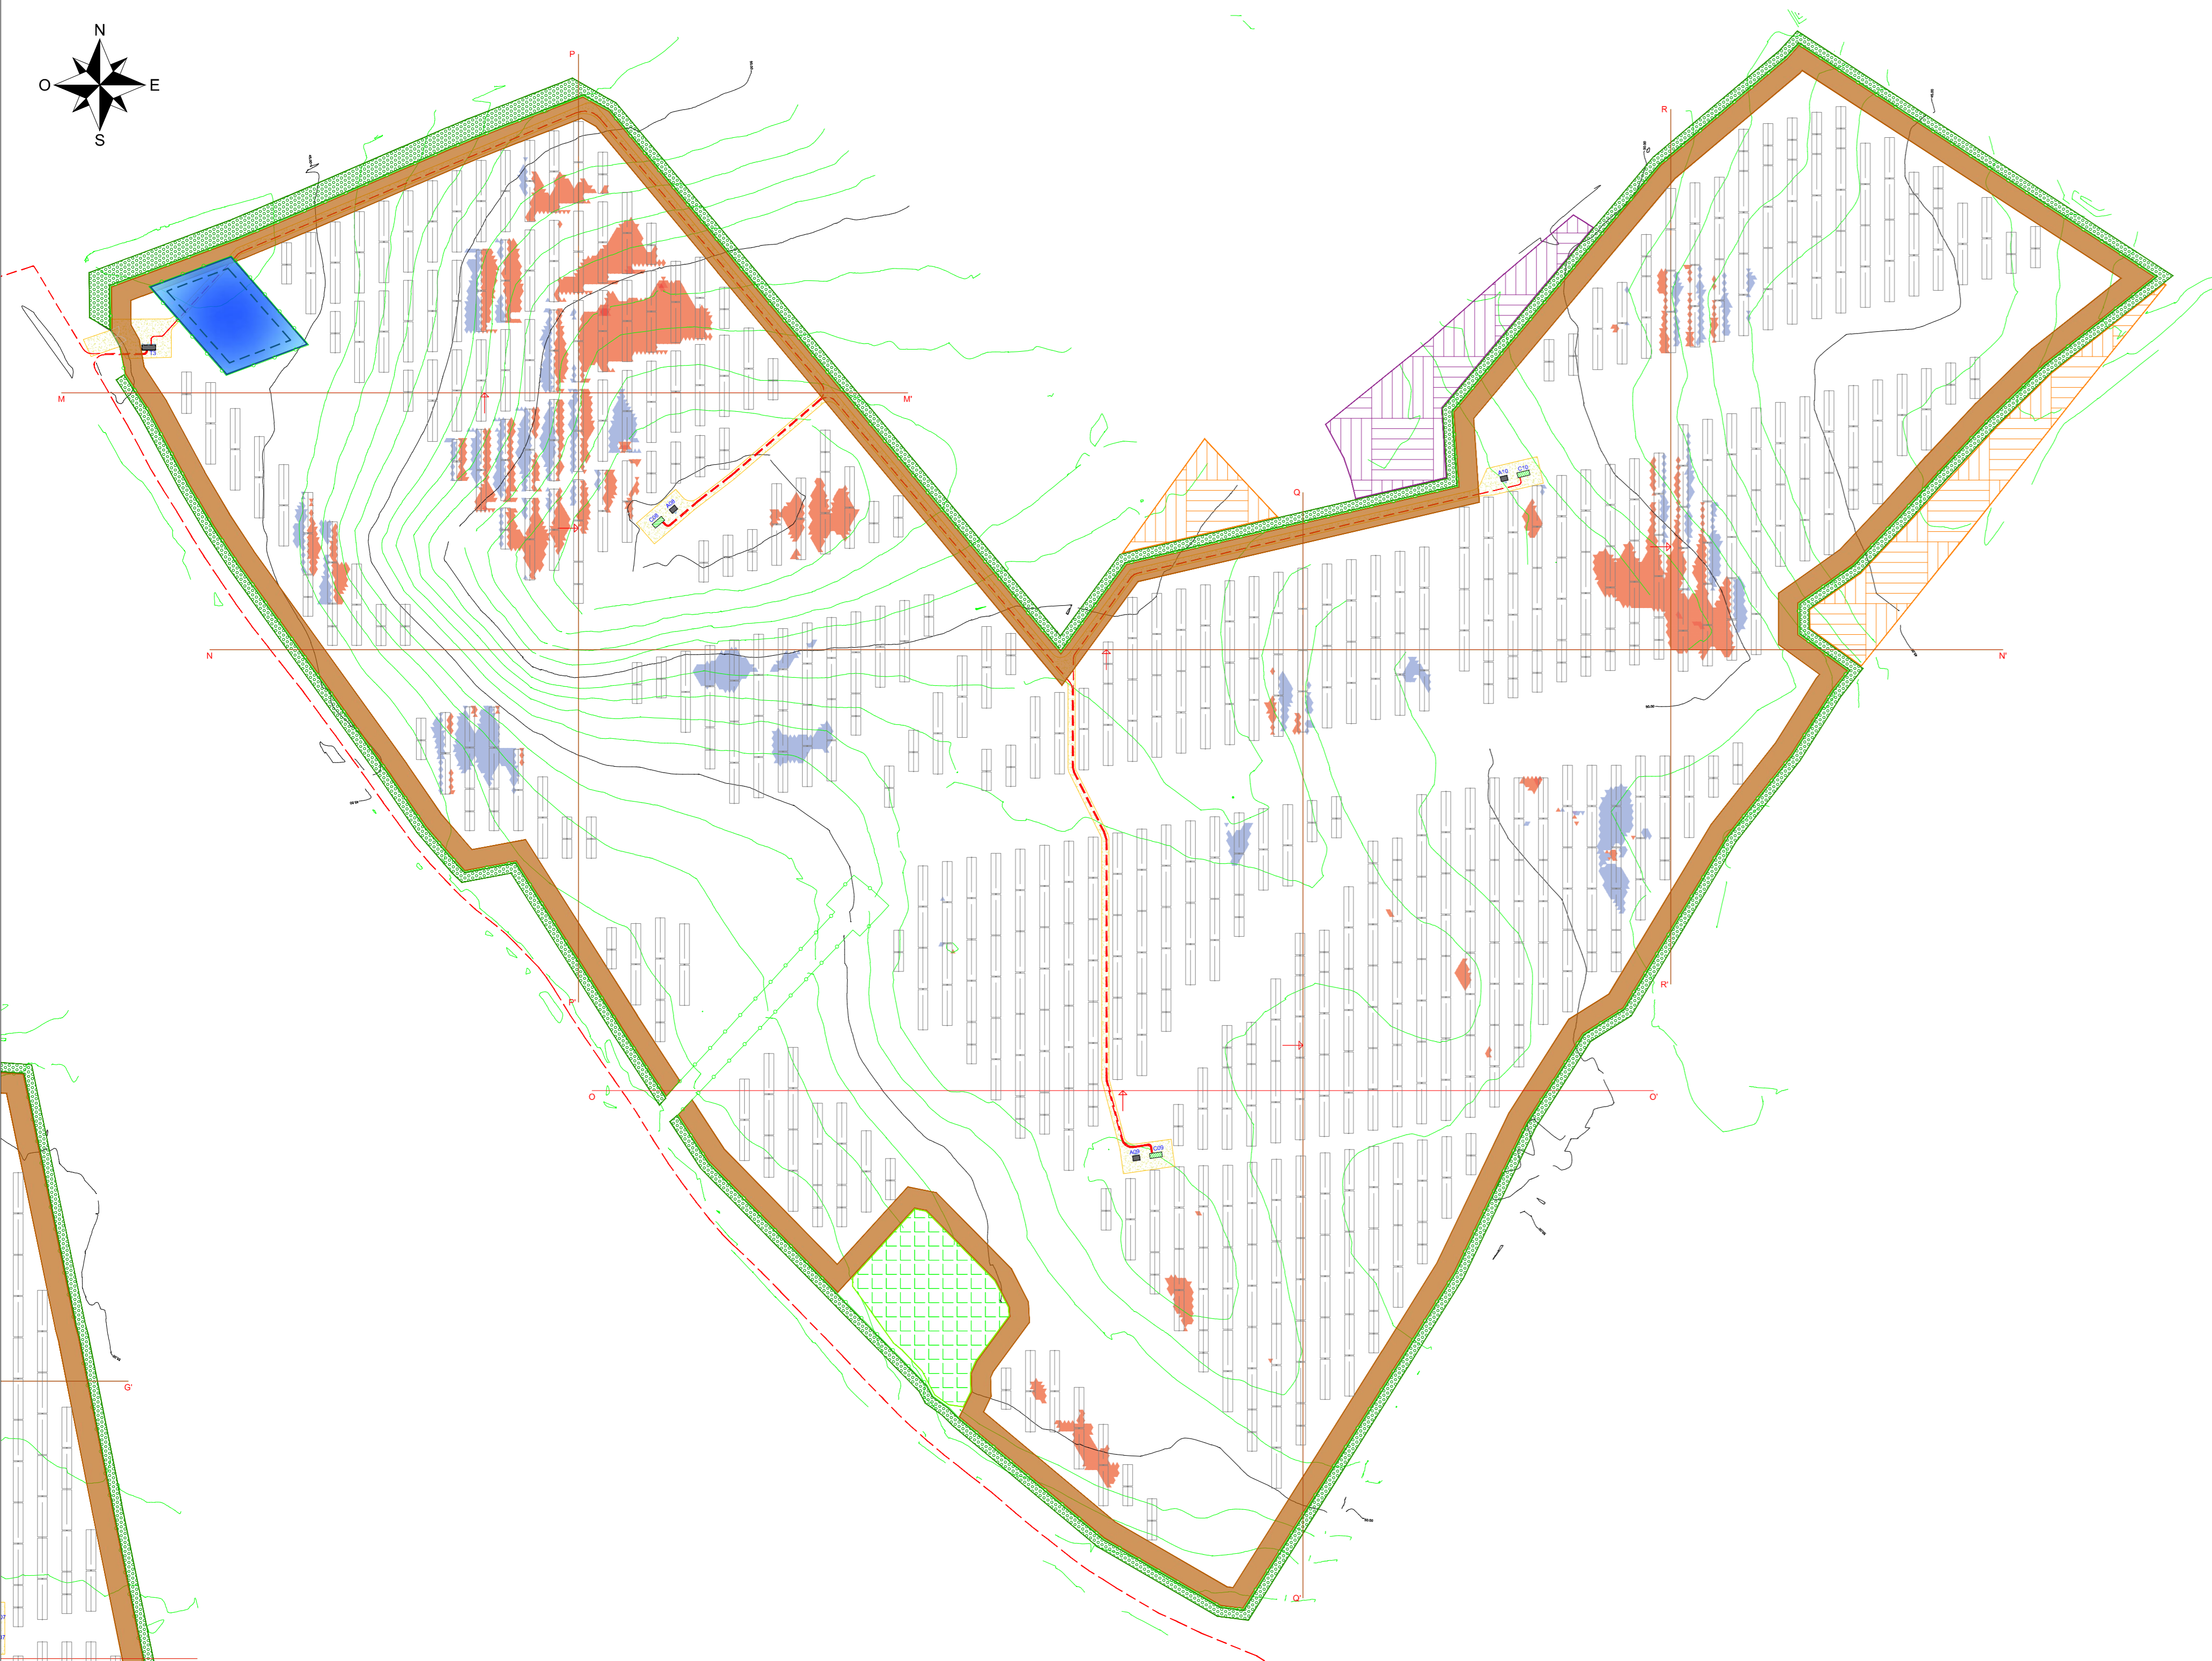

Layout impianto Area 4 - Scala 1:2000

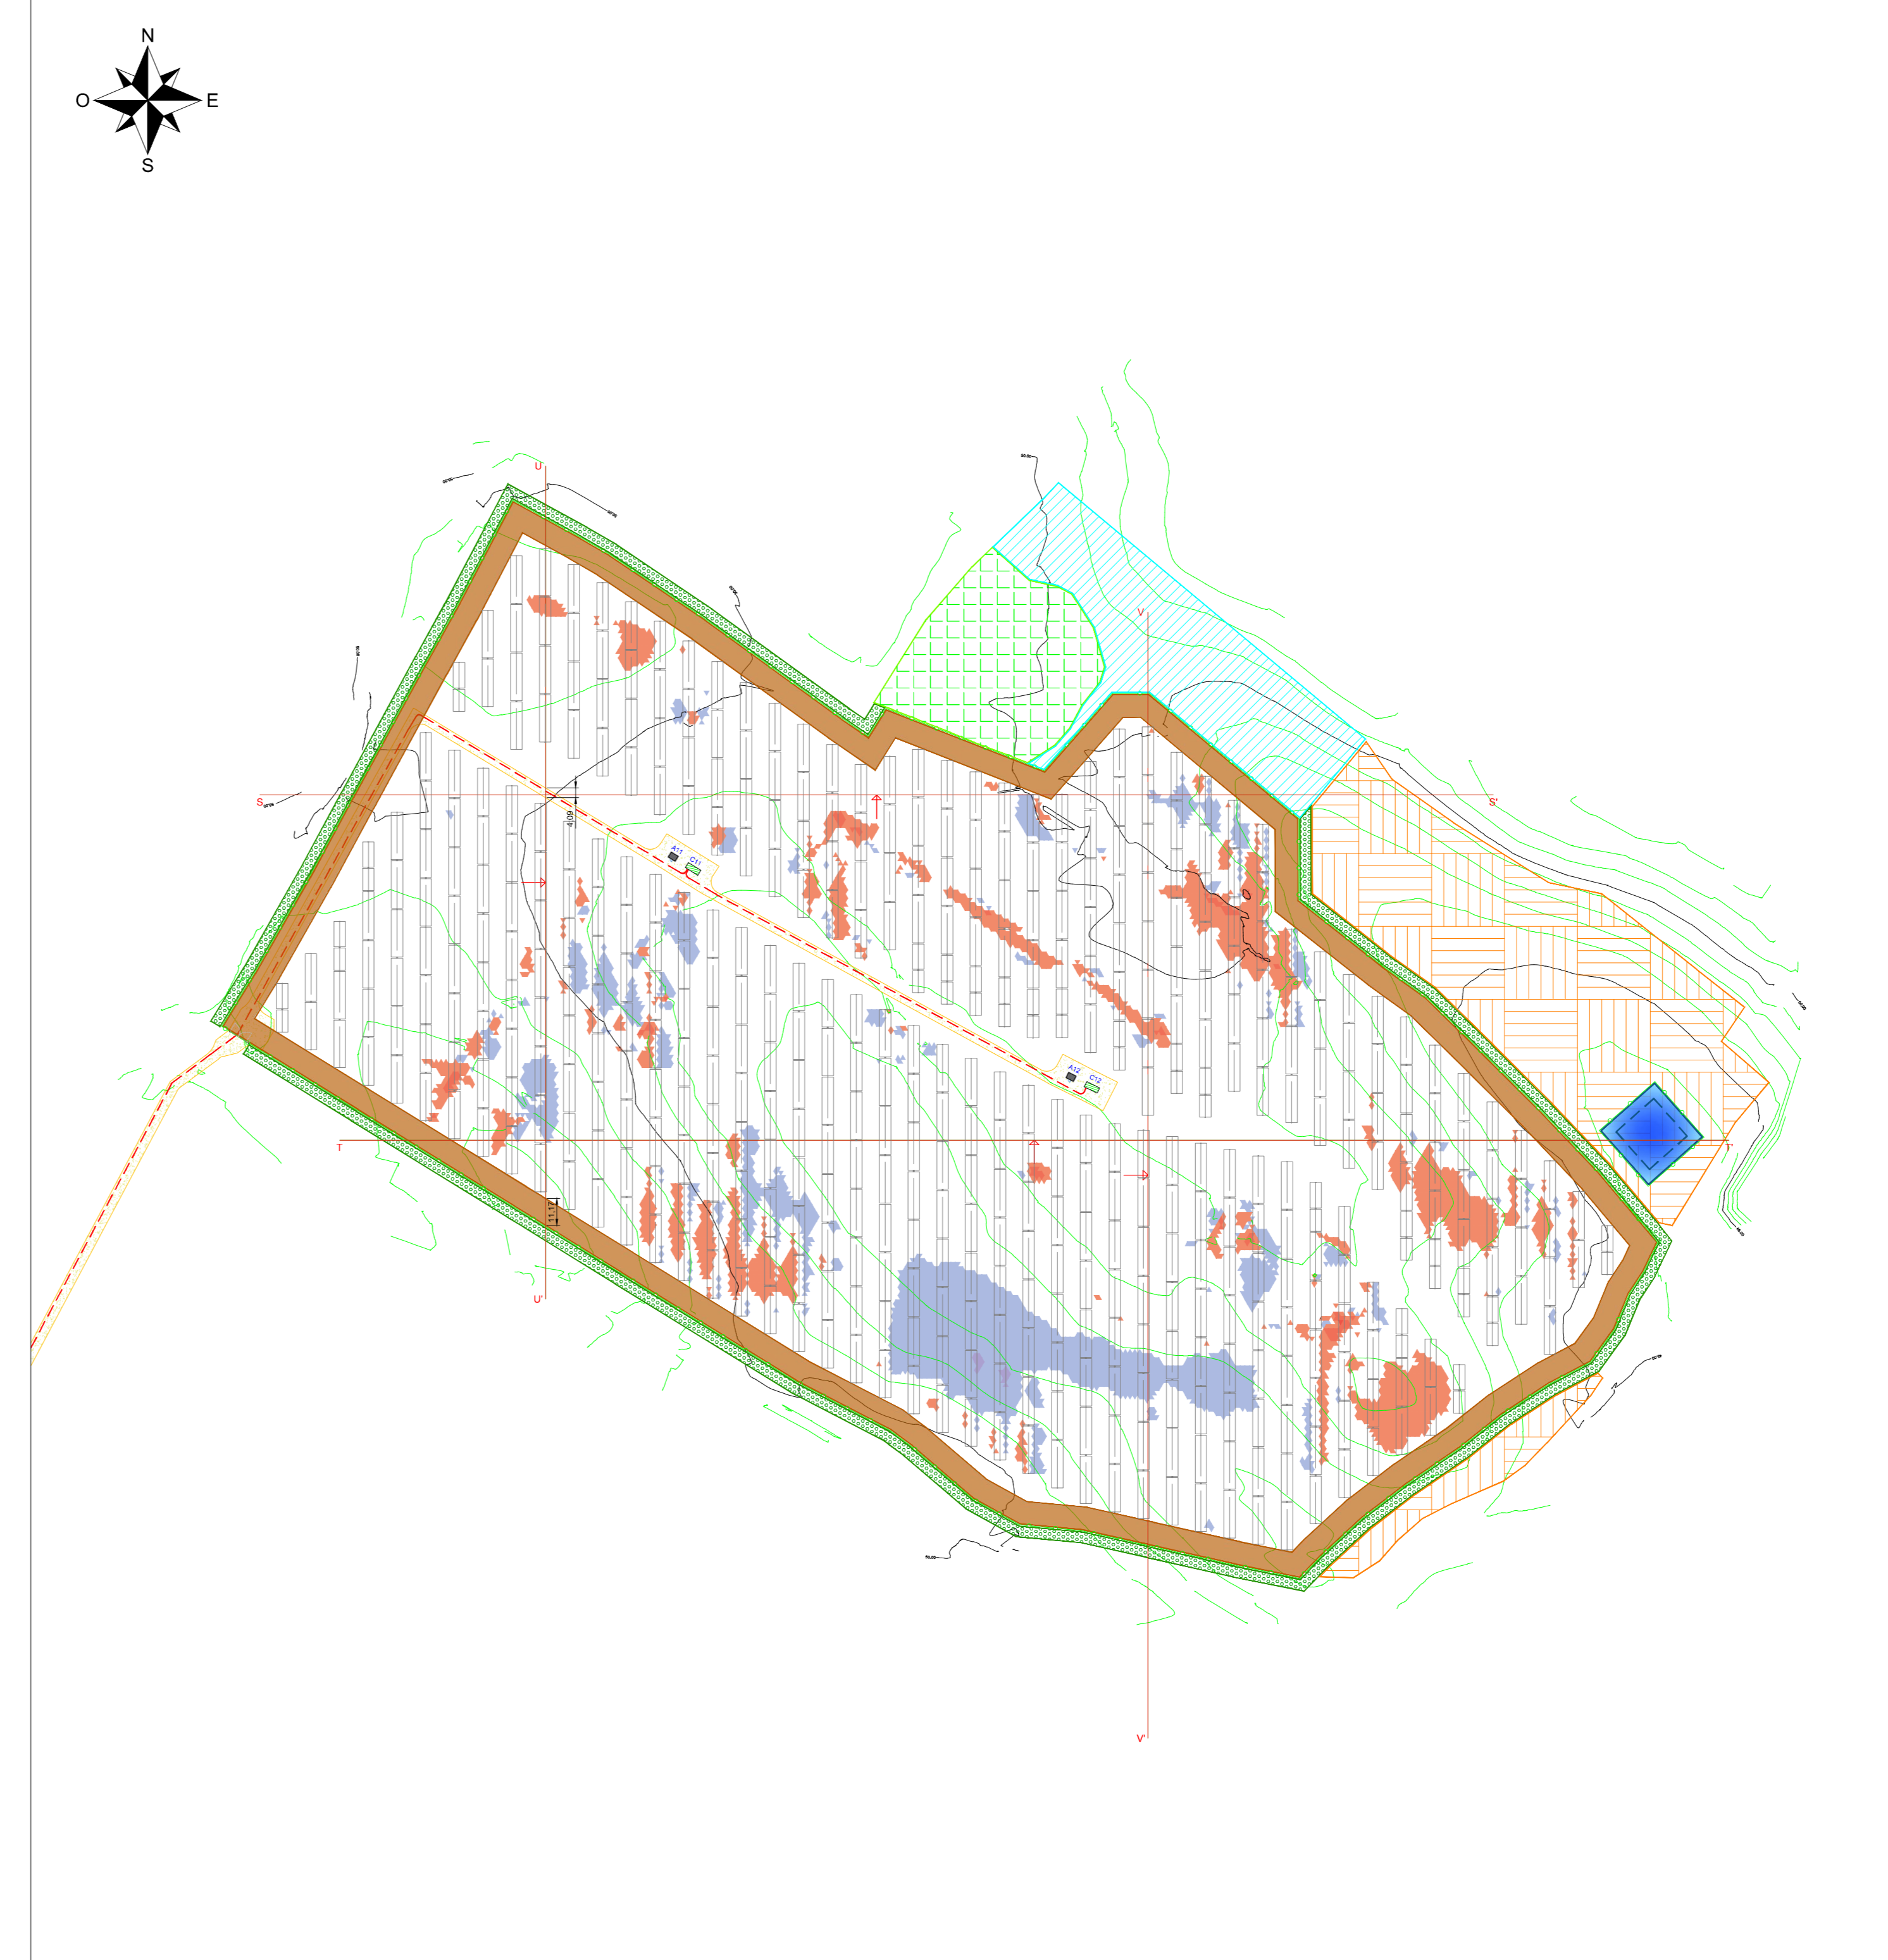

LEGENDA

- [Green line] Recinzione impianto agro-fotovoltaico
- [Green dashed line] Cancello di accesso impianto agro-fotovoltaico
- [Green hatched area] Fasce arboree perimetrali impianto agro-fotovoltaico
- [Brown hatched area] Fascia tagliafuoco coltivata con medicajo irriguo
- [Orange hatched area] Strade e piazzali impianto agro-fotovoltaico
- [Grey hatched area] Struttura porta moduli fotovoltaici tipo A 30x2
- [Grey hatched area] Struttura porta moduli fotovoltaici tipo B 15x2
- [Blue square] Power Station
- [Blue square] Cabina ausiliaria
- [Blue square] Magazzino/Sala controllo
- [Blue square] Cabina raccolta MT
- [Blue square] Ricovero/Deposito agricolo
- [Green hatched area] Aree di vegetazione esistente autoctona
- [Light blue hatched area] Aree di nuova vegetazione autoctona
- [Light blue hatched area] Aree coltivate con cereali autunno-vernini
- [Purple hatched area] Superficie agricola esterna coltivata a orto irriguo
- [Blue square] Vasca di laminazione
- [Red dashed line] Cavidotto MT 30kV
- [Green line] Isoipse - 1m
- [Yellow line] Isoipse - 5 m
- [Red dashed line] Sezioni di impianto

COMITENTE: **wood** STUDIO DI PROGETTAZIONE

HWF S.r.l.
Via Sebastiano Caboto, 15
20094 Corsico (MI)

SCM
INGEGNERIA

PROGETTO DEFINITIVO IMPIANTO AGRO-FOTOVOLTAICO

TAV. 34a
Identificazione aree movimento terra: Pianta

APPROVED FOR CONSTRUCTION

DWG. REV. DATE

SIGNATURE

ORDER N°

SUPPLIER

CONTRACT N°: 08N1011A

SUBPROJECT CODE:

THIS DWG. SUPERSEDES BY: SCALE: 1:2000

THIS DWG. SUPERSEDES BY: REV. 0

SHEET 01 OF 01

CAD FILE NAME: AG