


Planimetria aree di esondazione vulnerabilità idraulica
 TR = 200 anni ante e post operam scala 1:1.000

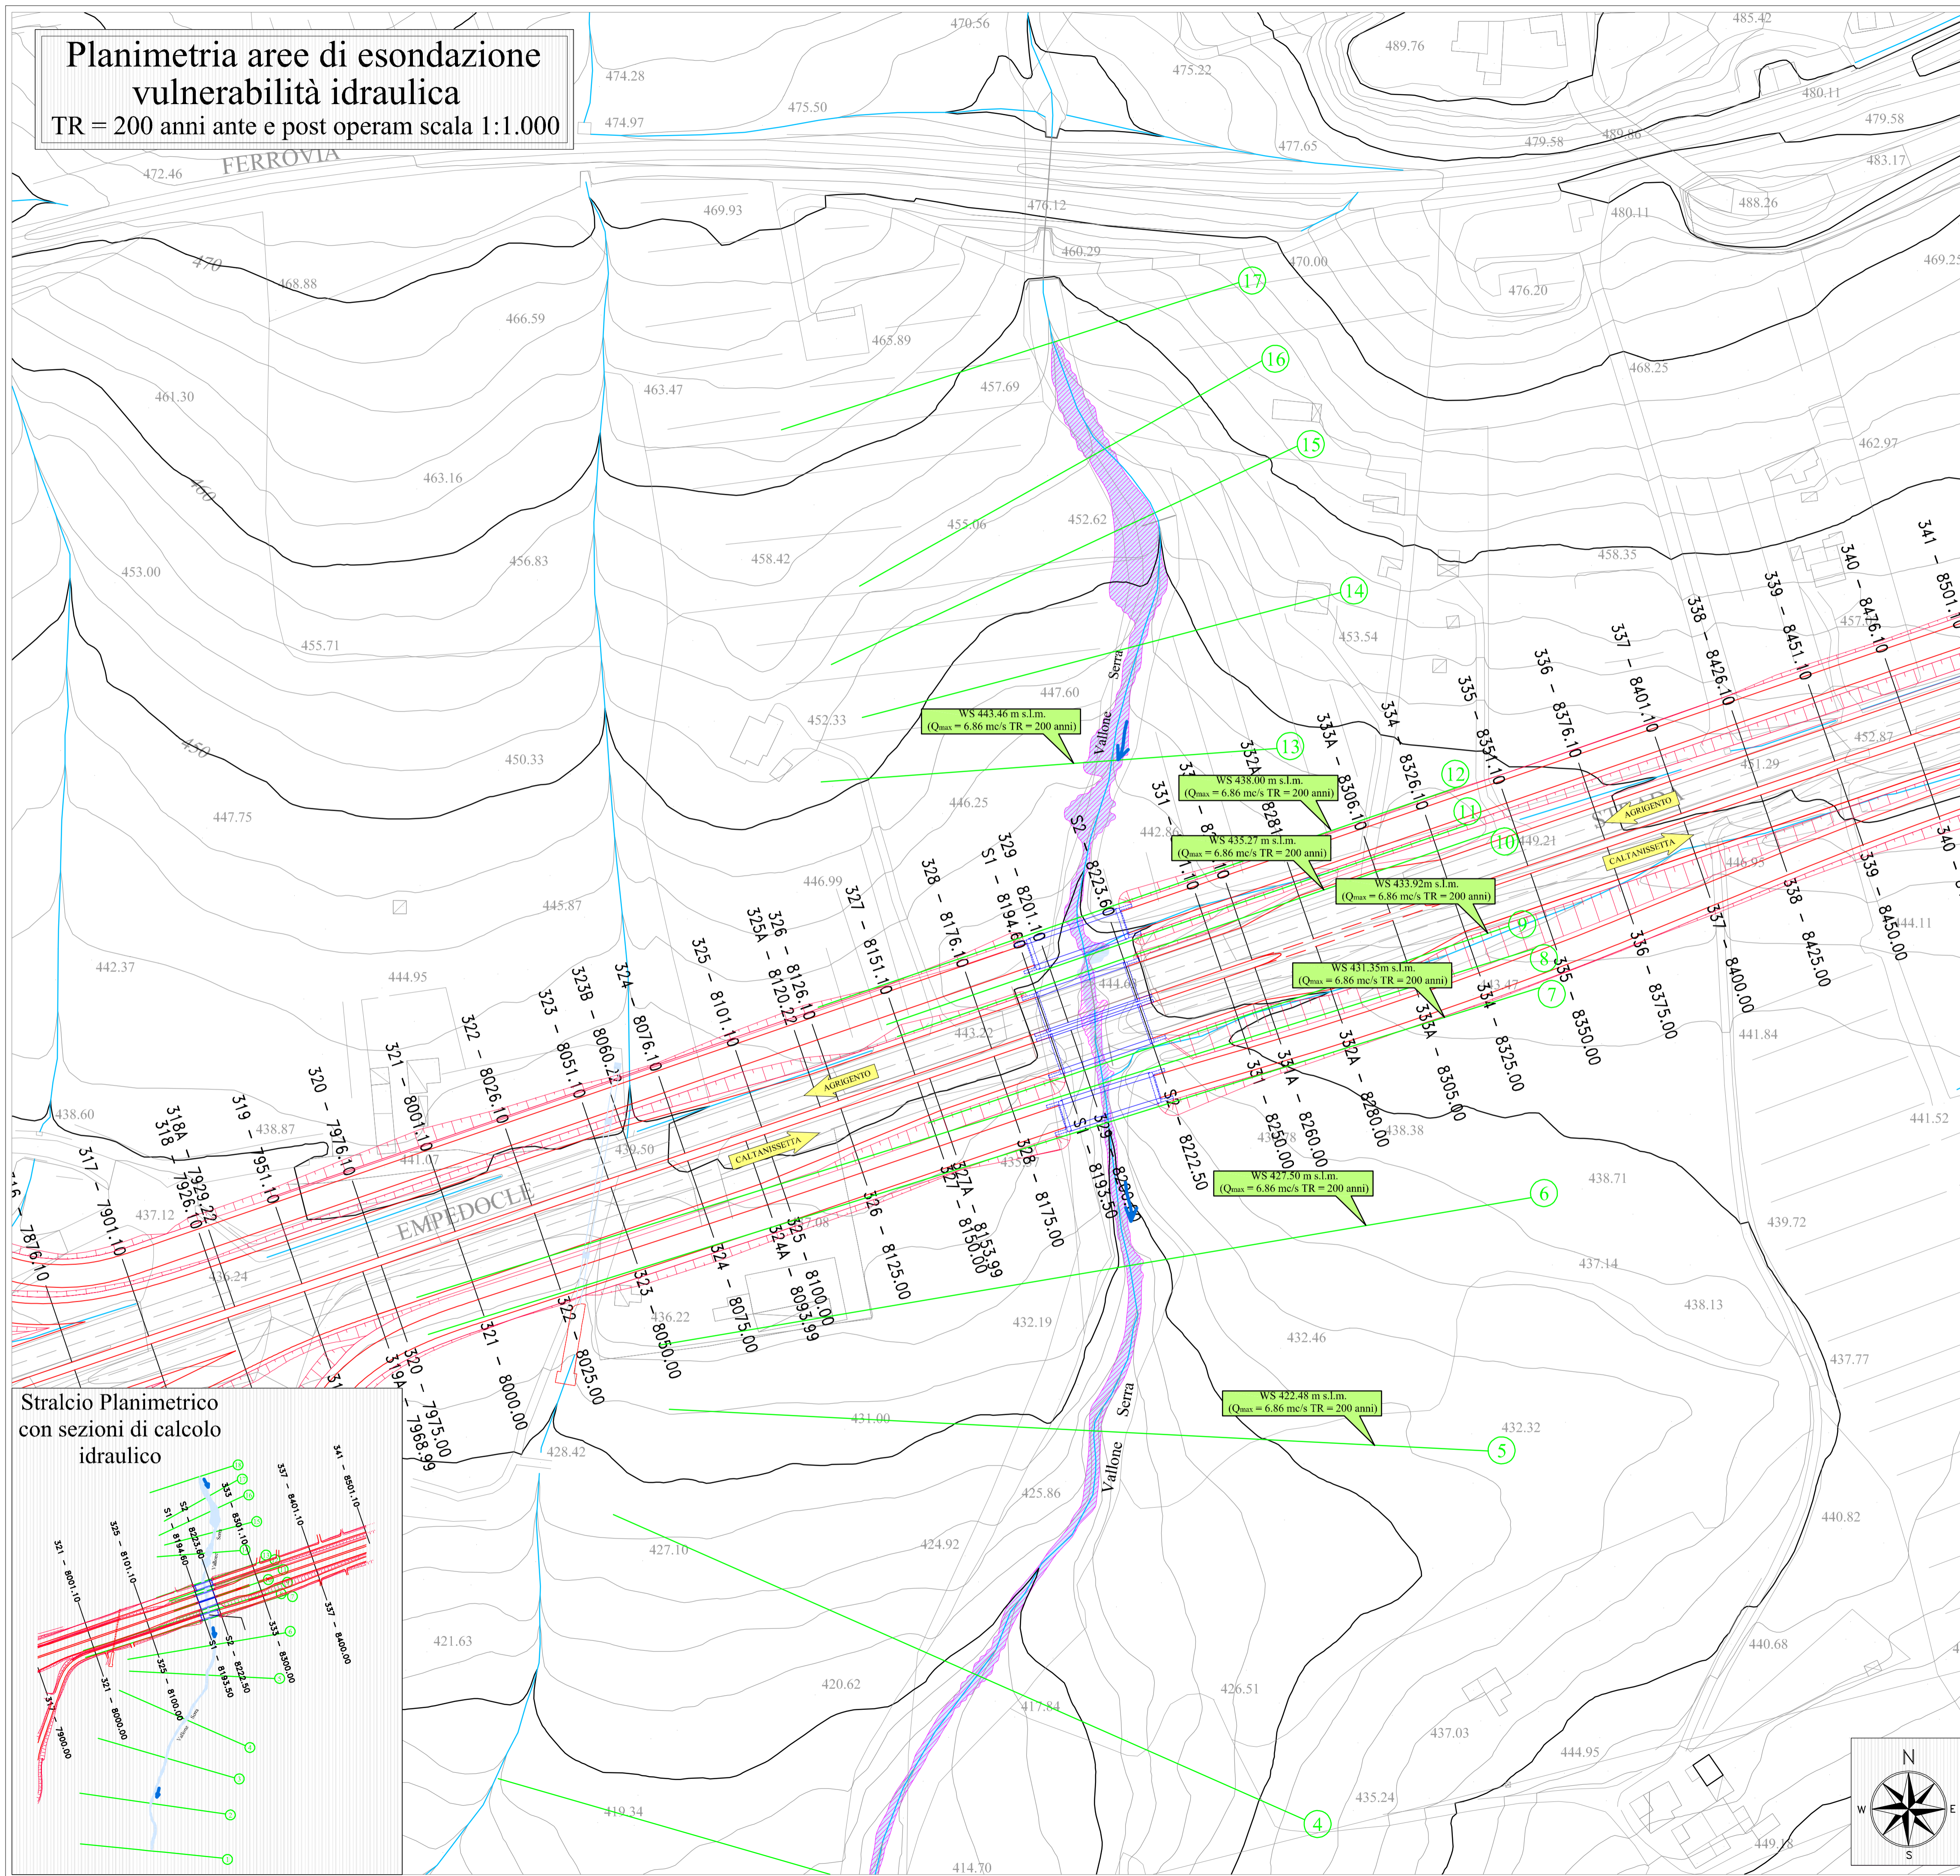

LEGENDA		Tracciato stradale in progetto
		Tracciato stradale in progetto su Viadotto
		Canale di magra
		Fascia golenale interessata dalla piena con Tempo di Ritorno TR = 200 anni - POST OPERAM
		Fascia golenale interessata dalla piena con Tempo di Ritorno TR = 200 anni - ANTE OPERAM
		Sezione di calcolo verifica idraulica
	WS	Quota livello di massima piena (m.s.m.)
Qmax	Portata al colmo di piena (mc/s)	
TR	Tempo di ritorno (anni)	



ANAS s.p.a.

Direzione Centrale Programmazione Progettazione

CORRIDOIO PLURIMODALE TIRRENICO-NORD EUROPA
ITINERARIO AGRIGENTO -CALTANISSETTA-A19
 S.S. N° 640 "DI PORTO EMPEDOCLE"
 AMMODERNAMENTO E ADEGUAMENTO ALLA CAT. B DEL D.M. 5.11.2001
 Dal km 44+000 allo svincolo con l'A19

PROGETTO DEFINITIVO

GRUPPO DI PROGETTAZIONE ATI: TECHNITAL s.p.a. (mandataria) S.I.S. Studio di Ingegneria Stradale s.r.l. DELTA Ingegneria s.r.l. INFRATEC s.r.l. Consulting Engineering PROGIN s.p.a.	I RESPONSABILI DI PROGETTO Dott. Ing. M. Raccosta <small>Ordine Ing. Verona n° A1665</small> Prof. Ing. A. Bevilacqua <small>Ordine Ing. Palermo n° 4058</small> Dott. Ing. M. Carfino <small>Ordine Ing. Agrigento n° AG28</small> Dott. Ing. N. Troccoli <small>Ordine Ing. Potenza n° 836</small> Dott. Ing. S. Esposito <small>Ordine Ing. Roma n° 28837</small>	
IL GEOLOGO Dott. Ing. M. Raccosta		
INTEGRAZIONI PRESTAZIONI SPECIALISTICHE Dott. Ing. M. Raccosta		
VISTO: IL RESPONSABILE DEL PROCEDIMENTO Dott. Ing. Massimiliano Fidenzi	VISTO: IL RESPONSABILE DEL SERVIZIO PROGETTAZIONE Dott. Ing. Antonio Valente	DATA PROTOCOLLO

IDROLOGIA ED IDRAULICA -parte generale
Vallone Serra -Viadotto Serra
 Planimetria aree di esondazione -Vulnerabilità idraulica TR=200 anni ante e post operam

CODICE PROGETTO	NOME FILE	REVISIONE	FOGLIO	SCALA:
L0407B D 0501	ID01-IDR-PV10.DWG	B	DI	1:1.000
CODICE ELAB.	T01ID01IDR/PV10			
D				
C				
B	REVISIONE a seguito istruttoria ANAS 19/03/07	Aprile 2007	A. Mita	F. Arciuli
A	EMISSIONE	Ottobre 2006	A. Mita	F. Arciuli
REV.	DESCRIZIONE	DATA	VERIFICATO RESP. TECNICO	CONTROLLATO RESP. DITTA/STUDIO
				APPROVATO RESP. DI SETTORE

