


ORDINE DEGLI INGEGNERI DELLA PROV. DI TRENTO
 dott.ing. ROBERTO BOSETTI
 INSCRIZIONE ALBO N° 1027
 IL RESPONSABILE DEL PROCEDIMENTO
 dott. ing. Roberto Bosetti

autostrada del brennero

ALLARGAMENTO DELLA CARREGGIATA SUD AUTOSTRADALE IN CORRISPONDENZA DELLA SALITA DI AFFI TRA LA PROG. KM 201+285 E LA PROG. KM 203+930 E RIFACIMENTO DEI SOVRAPPASSI AUTOSTRADALI N°68 "RIVOLI-ZUANE" E N°69 "S.C. RIVOLI-CAPRINO"

18.2.2 BARRIERA ANTIRUMORE
 PROFILO LONGITUDINALE SCHEMATICO
 Tavola 2

- LEGENDA PANNELLI**
- PANNELLI DI BASE PREFABRICATI
 - PANNELLI IN LEGNO
 - PANNELLI IN LEGNO SISTEMA ANTI-CADUTA
 - PANNELLI IN METACRILATO
 - PANNELLI IN METACRILATO CON FILI SISTEMA ANTI-CADUTA

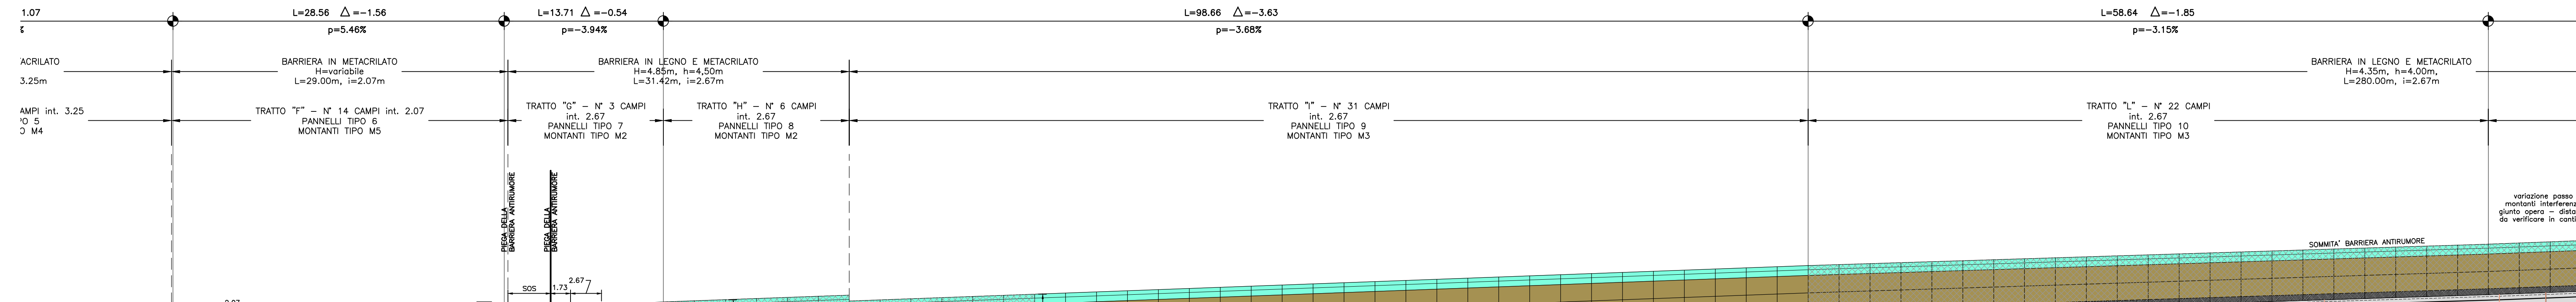

Numero Sezioni	39	40	41	42	43	44	45	46	47	48	49	50	51	52	53	54	55
Distanze Parziali	15.00	10.73	3.89	8.55	6.45	1.84	5.33	7.00	0.84	5.16	3.10	6.78	2.74	5.00	2.50	2.50	2.29
Distanze Progressive	15.00	25.73	29.62	38.17	44.62	46.46	51.79	58.79	59.63	64.89	68.99	75.77	78.51	83.81	86.31	88.81	91.10

0	MAG-2022	EMISSIONE	A. SARZI	F. OSS PAPOT	C. COSTA
REVISIONE:	DATA:	DESCRIZIONE:	REDAZIONE:	VERIFICA:	APPROVAZIONE:
DATA:	MAGGIO 2008				
NUMERO PROGETTO:	29/08				

**DIREZIONE
TECNICA
GENERALE**

**ORDINE DEGLI INGEGNERI
DELLA PROV. DI BOLZANO**
 Nr. 891
**INGENIEURKAMMER
DER PROVINZ SÜDTIROL**