

ORDINE DEGLI INGEGNERI DELLA PROV. DI TRENTO
 dott.ing. ROBERTO BOSETTI
 INSCRIZIONE ALBO N° 1027


IL RESPONSABILE DEL PROCEDIMENTO
 dott. ing. Roberto Bosetti

autostrada del brennero

ALLARGAMENTO DELLA CARREGGIATA SUD AUTOSTRADALE IN CORRISPONDENZA DELLA SALITA DI AFFI TRA LA PROG. KM 201+285 E LA PROG. KM 203+930 E RIFACIMENTO DEI SOVRAPPASSI AUTOSTRADALI N°68 "RIVOLI-ZUANE" E N°69 "S.C. RIVOLI-CAPRINO"


21.2.2 CENSIMENTO DELLE INTERFERENZE
 INDIVIDUAZIONE PLANIMETRICA DELLE INTERFERENZE
 Tavola 2/3

0	MAG-2022	EMISSIONE	G. DALDOS	F. OSS PAPOT	C. COSTA
REVISIONE:	DATA:	DESCRIZIONE:	REDAZIONE:	VERIFICA:	APPROVAZIONE:
DATA:	MAGGIO 2008				
NUMERO PROGETTO:	29/08				

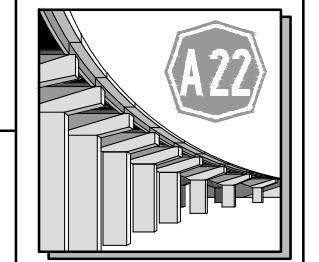

DIREZIONE TECNICA GENERALE

IL DIRETTORE TECNICO GENERALE E PROGETTISTA:
 ORDINE DEGLI INGEGNERI DELLA PROV. DI BOLZANO
 Dott. Ing. CARLO COSTA
 Nr. 891
 INGENIEURKAMMER DER PROVINZ BOZEN

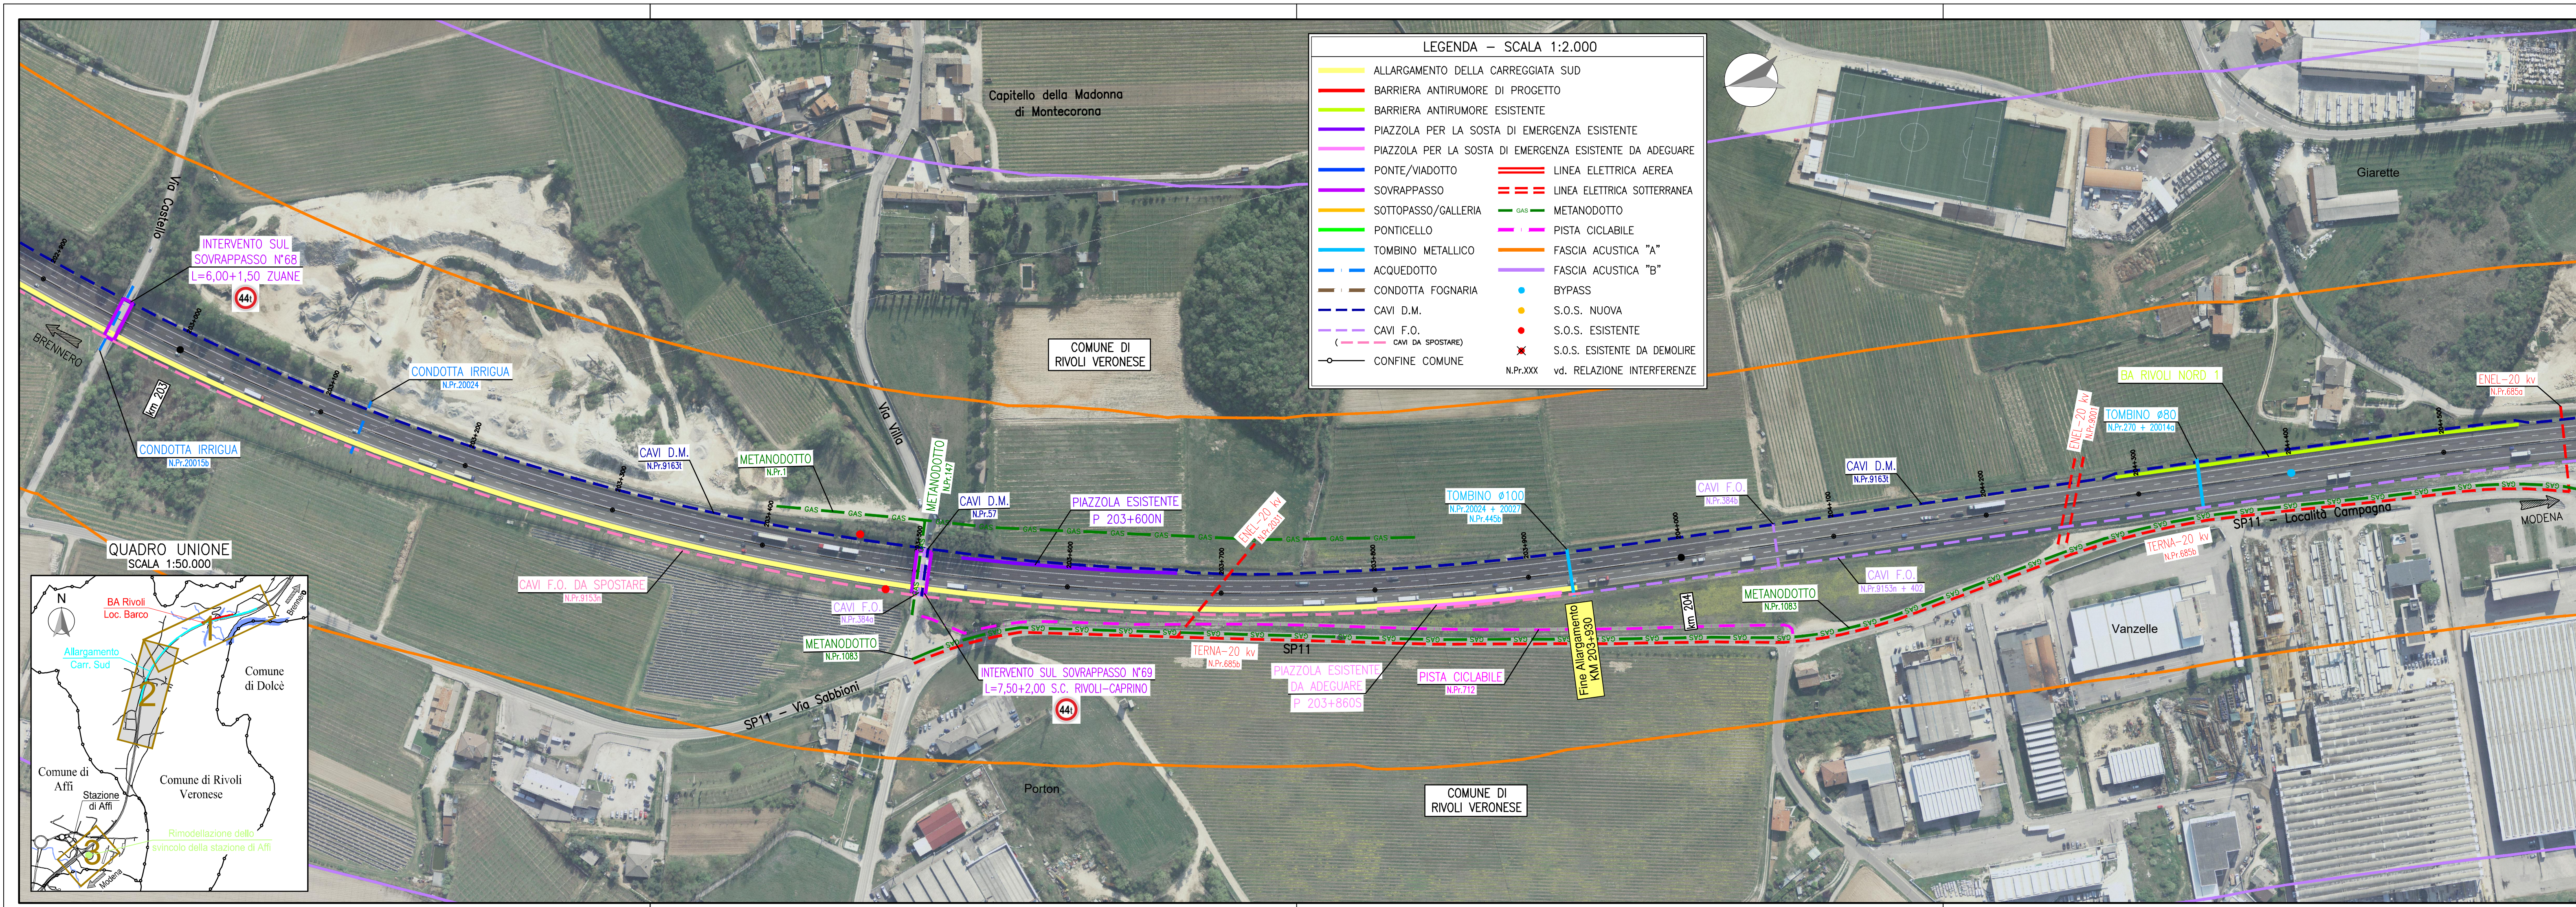

LEGENDA - SCALA 1:2.000

	ALLARGAMENTO DELLA CARREGGIATA SUD		LINEA ELETTRICA AEREA
	BARRIERA ANTIRUMORE DI PROGETTO		LINEA ELETTRICA SOTTERRANEA
	BARRIERA ANTIRUMORE ESISTENTE		METANODOTTO
	PIAZZOLA PER LA SOSTA DI EMERGENZA ESISTENTE		PISTA CICLABILE
	PIAZZOLA PER LA SOSTA DI EMERGENZA ESISTENTE DA ADEGUARE		FASCIA ACUSTICA "A"
	PONTE/VIADOTTO		FASCIA ACUSTICA "B"
	SOVRAPPASSO		BYPASS
	SOTTOPASSO/GALLERIA		S.O.S. NUOVA
	PONTICELLO		S.O.S. ESISTENTE
	TOMBINO METALLICO		S.O.S. ESISTENTE DA DEMOLIRE
	ACQUEDOTTO		vd. RELAZIONE INTERFERENZE
	CONDOTTA FOGNARIA		
	CAVI D.M.		
	CAVI F.O.		
	CAVI DA SPOSTARE		
	CONFINE COMUNE		

