

---

PROGETTO PER LA REALIZZAZIONE DI UN IMPIANTO PER LA  
PRODUZIONE DI ENERGIA MEDIANTE LO SFRUTTAMENTO DEL VENTO  
NEL TERRITORIO COMUNALE DI TROIA (FG)  
POTENZA NOMINALE 50,4 MW

**PROGETTO DEFINITIVO - SIA**

---

PROGETTAZIONE E SIA

ing. Fabio PACCAPELO

ing. Andrea ANGELINI

ing. Antonella Laura GIORDANO

ing. Francesca SACCAROLA

COLLABORATORI

dr.ssa Anastasia AGNOLI

ing. Giulia MONTRONE

STUDI SPECIALISTICI

IMPIANTI ELETTRICI

ing. Roberto DI MONTE

GEOLOGIA

geol. Matteo DI CARLO

ACUSTICA

ing. Francesco PAPEO

NATURA E BIODIVERSITÀ

dr. Luigi Raffaele LUPO

STUDIO PEDO-AGRONOMICO

dr.ssa Lucia PESOLA

ARCHEOLOGIA

dr.ssa archeol. Domenica CARRASSO

INTERVENTI DI COMPENSAZIONE E VALORIZZAZIONE

arch. Gaetano FORNARELLI

arch. Andrea GIUFFRIDA

---

**PD.R. ELABORATI DESCRITTIVI**

**R.13 Piano Particellare di esproprio**

REV. DATA DESCRIZIONE

REV.	DATA	DESCRIZIONE



## INDICE

<b>1</b>	<b>PREMESSA .....</b>	<b>1</b>
<b>2</b>	<b>RIFERIMENTI NORMATIVI.....</b>	<b>1</b>
<b>3</b>	<b>CRITERI DI VALUTAZIONE DELLE INDENNITÀ DI ESPROPRIO ED OCCUPAZIONE TEMPORANEA DELLE AREE INTERESSATE.....</b>	<b>2</b>
<b>3.1</b>	<b>FASI OPERATIVE.....</b>	<b>2</b>
<b>3.2</b>	<b>CALCOLO DELLE INDENNITÀ DI ESPROPRIO .....</b>	<b>2</b>
<b>3.3</b>	<b>CALCOLO DELLE INDENNITÀ DI SERVITÙ .....</b>	<b>3</b>
<b>3.4</b>	<b>CALCOLO DELLE INDENNITÀ AGGIUNTIVE .....</b>	<b>3</b>
<b>3.5</b>	<b>CALCOLO DELLE INDENNITÀ PER OCCUPAZIONE TEMPORANEA.....</b>	<b>3</b>

## ALLEGATI

- **Elenco ditte con quantificazione delle indennità**
- **Planimetria catastale**



## 1 PREMESSA

In ossequio al Decreto del Presidente della Repubblica 8 giugno 2001, n. 327 “Testo unico delle disposizioni legislative e regolamentari in materia di espropriazione per pubblica utilità” è stato redatto l'allegato piano particellare di esproprio composto da tavole grafiche che riportano lo sviluppo dell'opera su base catastale e dall'elenco delle ditte catastali contenente i dati censuari e le relative superfici.

## 2 RIFERIMENTI NORMATIVI

- Decreto del Presidente della Repubblica 8 giugno 2001, n. 327 “*Testo unico delle disposizioni legislative e regolamentari in materia di espropriazione per pubblica utilità*”
- Sentenza della Corte di Cassazione n.181 del 10 giugno 2011 “*Abrogazione dei comma 2 e 3 dell'art.40 del DPR n.327/2011*”
- Regione Puglia Servizio LLPP Ufficio Regionale Espropri (BURP n.138 del 08-09-2011) “*Declaratoria di illegittimità costituzionale dell'art.5-bis co. 4 del DL332/92 convertito con modificazioni dalla L359/92- Declaratoria di illegittimità costituzionale dell'art.40 commi 2 e 3 del DLgs 327/01 – Azioni Regionali finalizzate alla gestione omogenea ed unitaria della materia espropriativa sul territorio Pugliese – Direttiva contenente suggerimenti operativi in ordine al conseguente svolgimento delle attività istituzionali*”



### 3 CRITERI DI VALUTAZIONE DELLE INDENNITÀ DI ESPROPRIO ED OCCUPAZIONE TEMPORANEA DELLE AREE INTERESSATE

#### 3.1 FASI OPERATIVE

Il lavoro svolto per la determinazione delle indennità è stato sviluppato in due fasi:

- acquisizione e verifica documentale
- rilievi e misurazioni

La prima fase è stata dedicata alla ricerca e alla individuazione dei dati censuari (fogli, particelle e ditte catastali) ricadenti nel comune interessato dai lavori anzidetti, in particolare sono stati acquisiti tutti i fogli catastali interessati.

Nella seconda fase sono state determinate le aree da espropriare operando la sovrapposizione del tracciato di progetto sui fogli catastali.

Per poter limitare al massimo eventuali pur piccoli errori di roto-traslazione, fisiologicamente riscontrabili in operazioni del genere, la sovrapposizione tra le planimetrie di progetto e le planimetrie catastali è stata effettuata foglio per foglio georeferendo il tutto nel sistema di coordinate WGS84 – UTM 33.

Poiché l'intero sviluppo della parte grafica è stato assolto su supporto informatico (utilizzando fogli catastali in formato raster trasformati in vettoriali con un programma in ambiente CAD), il calcolo delle aree interessate dall'opera da realizzare è stato determinato in modo automatico basandosi sul metodo analitico.

Successivamente, note le ditte catastali interessate con i relativi aggiornamenti e noti i valori di mercato delle aree da occupare, si è passati al calcolo delle indennità provvisorie predisponendo un foglio elettronico sul quale sono stati riportati i dati catastali (intestazione, foglio, particella, area, coltura registrata in catasto), gli estremi legislativi che contemplano gli espropri per pubblica utilità e tutte le altre informazioni necessarie al calcolo delle indennità.

#### 3.2 CALCOLO DELLE INDENNITÀ DI ESPROPRIO

Per quanto attiene al calcolo delle indennità provvisorie di esproprio, alla luce della sentenza n. 181 del 7/6/2011 con la quale la Corte Costituzionale ha dichiarato l'illegittimità costituzionale dell'art. 5-bis comma 4 della legge 8/8/1992 n. 359 e consequenzialmente, tra gli altri, anche dell'art. 40 del D.P.R. 8/6/2001 n. 327 relativamente al comma 2 che testualmente recita "*Se l'area non è effettivamente coltivata, l'indennità è commisurata al valore agricolo medio corrispondente al tipo di coltura prevalente nella zona ed al valore dei manufatti edilizi legittimamente realizzati*" ed al comma 3 che espressamente riporta "*Per l'offerta da formulare ai sensi dell'articolo 20, comma 1, e per la determinazione dell'indennità provvisoria, si applica il criterio del valore agricolo medio di cui all'articolo 41, comma 4, corrispondente al tipo di coltura in atto nell'area da espropriare*", è stata effettuata una stima per la determinazione del più probabile valore di mercato delle aree ablate.

In definitiva, viene meno il presupposto fondamentale dell'art. 5/bis della legge n. 359/1992 e ribadito dal T.U. del D.P.R. n. 327/01, ovvero che "*ciò che non è edificabile è da considerarsi come agricolo*" per cui, alla luce della citata pronuncia, nella determinazione dell'indennità di esproprio per aree agricole si è fatto riferimento al valore venale degli immobili determinato tenendo conto anche dell'eventuale presenza di elementi certi ed inequivocabili atti ad evidenziarne non solo le potenzialità edificatorie legali ma anche di quelle effettivamente praticabili su dette aree.

Nel caso in esame, le aree soggette ad esproprio sono costituite da terreni agricoli.



Sulla base di indagini di mercato svolte su beni simili che presentano caratteristiche intrinseche ed estrinseche analoghe, si ritiene congruo adottare il seguente **valore di mercato: 1,50 €/mq**.

### 3.3 CALCOLO DELLE INDENNITÀ DI SERVITÙ

Per la quantificazione di tali indennità si è proceduto nel seguente modo:

- Per le servitù di passaggio è stata considerato un valore unitario pari all'80% dell'indennità di esproprio;
- Per le servitù di cavidotto è stata considerato un valore unitario pari al 50% dell'indennità di esproprio;
- Per le servitù di area spazzata è stata considerato un valore unitario pari al 20% dell'indennità di esproprio.

### 3.4 CALCOLO DELLE INDENNITÀ AGGIUNTIVE

In base al T.U.E. (D.P.R. n. 327/01) al fittavolo, al mezzadro o al compartecipante spettano, ove presenti, delle indennità aggiuntive valutate in base al diritto sul bene.

Tale indennità, contemplata dal comma 2 lettera d) dell'art. 45 del Testo Unico in caso di cessione volontaria da parte del proprietario coltivatore diretto, comporta una maggiorazione così come definita dall'art. 40 del citato Testo Unico: *“al proprietario coltivatore diretto o imprenditore agricolo a titolo principale spetta un'indennità aggiuntiva, determinata in misura pari al valore agricolo medio corrispondente al tipo di coltura effettivamente praticata. In tale caso non compete l'indennità aggiuntiva di cui all'articolo 40, comma 4”*.

Pertanto, alla indennità valutata con riferimento al valore di mercato definito al paragrafo precedente si è proceduto ad aggiungere il valore calcolato sulla base del VAM, come riportato nelle tabelle allegate in coda.

### 3.5 CALCOLO DELLE INDENNITÀ PER OCCUPAZIONE TEMPORANEA

L'occupazione temporanea è regolamentata dagli artt. 49-50 del Testo Unico Espropri che stabiliscono il criterio di calcolo dell'indennità da corrispondere al proprietario delle aree: la norma prevede che per ogni anno una indennità pari ad 1/12 di quanto spetterebbe nel caso di esproprio dell'area e, per ogni mese o frazione di mese, una indennità pari ad 1/12 di quella annua.

Le indennità per occupazione temporanea sono state calcolate pertanto secondo il criterio indicato e riferite all'intera durata dei lavori pari a 15 mesi come da cronoprogramma.





Elemento	Comune	DATI CATASTALI								SUPERFICI					CALCOLO DELLE INDENNITÀ				CALCOLO DELLE INDENNITÀ AGGIUNTIVA				INDENNITÀ TOTALI									
		Ditta catastale	Codice Fiscale	Fgl	Ptc	Qualità	Classe	ha	are	ca	Esproprio (mq)	Occupazione temporanea (mq)	Servizi di passaggio (mq)	Servizi di cavidotto (mq)	Servizi area spazzata (mq)	Valore di mercato (€mq)	Indennità di esproprio (Euro)	Indennità Servizi di passaggio (Euro)	Indennità Servizi di cavidotto (Euro)	Indennità Servizi area spazzata (Euro)	VAM (€mq)	Indennità di esproprio (Euro)	Indennità Servizi di passaggio (Euro)	Indennità Servizi di cavidotto (Euro)	Indennità Servizi area spazzata (Euro)	Indennità espropriazione (Euro)	Indennità asservimento (Euro)	Indennità occupazione temporanea (Euro)	TOTALE INDENNITÀ (Euro)			
TR01	TROIA	ISTITUTO DIOCESANO PER IL SOSTENIMENTO DEL CLERO LUCERA - TROIA Proprietà 1000/1000	91001250710		123	SEMINATIVO	2	4	65	80	979,00	5.942,00	318,00	0,00	9.529,00	1,50	1.468,50	381,60	0,00	2.858,70	1,36	1.331,44	345,98	0,00	2.591,89	2.946,79	6.502,20	928,44	10.377,43			
		BECCIA MARGHERITA nata a FOGGIA (FG) il 01/01/1952 Proprietà 1000/1000	BCCMGH52A41D643M		390	SEMINATIVO	2	9	74	0	0,00	0,00	0,00	0,00	10.593,00	1,50	0,00	0,00	0,00	3.177,90	1,36	0,00	0,00	0,00	2.881,30	0,00	6.376,99	0,00	6.376,99			
		CIRIELLO GIUSEPPINA nata a FLUMERI (AV) il 08/06/1944 Proprietà 5/12	CRLGPP44H48D638N		386	SEMINATIVO	2	1	15	50	0,00	0,00	0,00	0,00	2.926,00	1,50	0,00	0,00	0,00	877,80	1,36	0,00	0,00	0,00	795,87	0,00	1.761,45	0,00	1.761,45			
TR01	TROIA	BECCIA EDUARDO nato a TROIA (FG) il 03/08/1953 Proprietà 1/6	BCCDRD53M03L447Z		366	SEMINATIVO	2	0	6	12	0,00	0,00	388,00	0,00	0,00	1,50	0,00	0,00	0,00	465,60	1,36	0,00	422,14	0,00	0,00	0,00	934,30	0,00	934,30			
		BECCIA ERCOLE nato a FOGGIA (FG) il 06/10/1962 Proprietà 1/6	BCCDRD53M03L447Z		546	SEMINATIVO	2	0	77	6	0,00	0,00	3.774,00	0,00	0,00	1,50	0,00	0,00	0,00	4.528,80	1,36	0,00	4.106,11	0,00	0,00	0,00	9.087,79	0,00	9.087,79			
		BECCIA MARGHERITA nata a FOGGIA (FG) il 01/01/1952 Proprietà 1/6	BCCDRD53M03L447Z		59	SEMINATIVO	2	0	6	12	0,00	0,00	388,00	0,00	0,00	1,50	0,00	0,00	0,00	465,60	1,36	0,00	422,14	0,00	0,00	0,00	934,30	0,00	934,30			
TR02	TROIA	SPERA EMILIO nato a TROIA (FG) il 08/09/1928 Proprietà 1000/1000	-		87	SEMINATIVO	2	1	22	76	0,00	0,00	0,00	0,00	1.559,00	1,50	0,00	0,00	0,00	467,70	1,36	0,00	0,00	0,00	424,05	0,00	938,52	0,00	938,52			
		DI TULLIO LUCIA nata a TROIA (FG) il 19/06/1952 Proprietà 1000/1000	DTLLCU52H59L447J		72	SEMINATIVO	2	0	63	32	11,00	2606,00	387,00	0,00	3398,00	1,50	16,50	464,40	0,00	1.019,40	1,36	14,96	421,06	0,00	924,26	33,11	2.977,50	407,19	3.417,80			
		CURCI GIOVANNI nato a FOGGIA (FG) il 17/02/1968 Proprietà 1/1	CROGNN68B17D643G		12	SEMINATIVO	3	2	79	20	0,00	2060,00	423,00	0,00	5582,00	1,50	0,00	507,60	0,00	1.674,60	1,36	0,00	460,22	0,00	1.518,30	0,00	4.378,94	321,88	4.700,82			
TR02	TROIA	DI TULLIO DONATINA nata a TROIA (FG) il 01/01/1966 Proprietà 2/9	DTLNN68C55L447U		80	SEMINATIVO	2	0	70	41	968,00	940,00	105,00	0,00	7018,00	1,50	1.452,00	126,00	0,00	2.105,40	1,36	1.316,48	114,24	0,00	1.908,90	2.913,68	4.477,68	146,88	7.538,24			
		DI TULLIO GAETANA nata a TROIA (FG) il 16/04/1963 Proprietà 2/9	DTLGN63D56L447T		90	SEMINATIVO	2	0	66	7	0,00	0,00	0,00	0,00	5288,00	1,50	0,00	0,00	0,00	1.586,40	1,36	0,00	0,00	0,00	1.438,34	0,00	3.183,38	0,00	3.183,38			
		MASTROPIERI MICHELINA nata a ORSARA DI PUGLIA (FG) il 27/09/1928 Proprietà 1/3	STSGNN72C49D643E		91	SEMINATIVO	2	1	27	20	0,00	0,00	0,00	0,00	223,00	1,50	0,00	0,00	0,00	66,90	1,36	0,00	0,00	0,00	60,66	0,00	134,25	0,00	134,25			
TR03	TROIA	DE BONIS GIUSEPPE nato a TROIA (FG) il 18/01/1959 Proprietà 1/1	DBNGPP59A18L447G		121	AA SEMINATIVO	0	2	7	99	0,00	167,00	0,00	0,00	8.976,00	1,50	0,00	0,00	0,00	2.692,80	1,36	0,00	0,00	0,00	2.441,47	0,00	5.403,55	26,09	5.429,64			
		DE SANTIS PASQUALINO nato a FOGGIA (FG) il 21/01/1967 Proprietà 1/1	DSNPQL67A21D643B		122	SEMINATIVO	2	8	53	80	1.041,00	3.787,00	855,00	0,00	13.125,00	1,50	1.561,50	1.026,00	0,00	3.937,50	1,36	1.415,76	930,24	0,00	3.570,00	3.133,41	9.960,09	591,72	13.685,22			
		CAPITULO DELLA CATTEDRALE DI TROIA con sede in TROIA (FG) Diritto del concedente	GNTSNT54P02L447J		22	AA SEMINATIVO	0	2	17	79	15	0,00	0,00	0,00	0,00	1.134,00	1,50	0,00	0,00	0,00	340,20	1,36	0,00	0,00	0,00	308,45	0,00	682,67	0,00	682,67		
TR04	TROIA	DE SANTIS ANGELO nato a FOGGIA (FG) il 25/03/1972 Proprietà 1/4	DSNNGL72C25D643W		11	SEMINATIVO	2	3	70	35	979,00	4.680,00	290,00	0,00	16.354,00	1,50	1.468,50	348,00	0,00	4.906,20	1,36	1.331,44	315,52	0,00	4.448,29	2.946,79	10.543,43	731,25	14.221,47			
		MEOLA MARINA ROMANA nata a FOGGIA (FG) il 21/06/1958 Proprietà 1/1	MLEMNR58H61D643E		61	SEMINATIVO	2	7	49	30	0,00	0,00	0,00	0,00	6.881,00	1,50	0,00	0,00	0,00	2.064,30	1,36	0,00	0,00	0,00	1.871,63	0,00	4.142,36	0,00	4.142,36			
		DE SANTIS ANGELO nato a FOGGIA (FG) il 25/03/1972 Proprietà 1/4	DSNNGL72C25D643W		118	SEMINATIVO	2	3	70	35	0,00	1.331,00	0,00	0,00	0,00	1,50	0,00	0,00	0,00	0,00	1,36	0,00	0,00	0,00	0,00	0,00	0,00	207,97	207,97			
TR05 E AREA DI CANTIERE	TROIA	TERLIZZI DOMENICO nato a ORSARA DI PUGLIA (FG) il 12/04/1940 Proprietà 1/2	TRLRNC40D12G125Z		316	SEMINATIVO	1	4	15	83	0,00	0,00	0,00	0,00	3.063,00	1,50	0,00	0,00	0,00	918,90	1,36	0,00	0,00	0,00	833,14	0,00	1.843,93	0,00	1.843,93			
		DE PALMA MARISA nata a BOVINO (FG) il 14/03/1962 Proprietà 1/1	DPLMRS62C54B104G		74	SEMINATIVO	1	4	13	94	1.041,00	3.866,00	1.025,00	0,00	12.176,00	1,50	1.561,50	1.230,00	0,00	3.652,80	1,36	1.415,76	1.115,20	0,00	3.311,87	3.133,41	9.798,15	604,06	13.535,62			
		TERLIZZI DOMENICO nato a ORSARA DI PUGLIA (FG) il 12/04/1940 Proprietà 1/2	TRLRNC40D12G125Z		13	SEMINATIVO	1	4	38	67	0,00	4.550,00	0,00	0,00	0,00	1,50	0,00	0,00	0,00	0,00	1,36	0,00	0,00	0,00	0,00	0,00	0,00	710,94	710,94			
TR06	TROIA	SALDUTTO ANTONIO nato a TROIA (FG) il 14/01/1969 Proprietà 1000/1000	SLDNTN69A14L447Q		150	SEMINATIVO	3	1	29	49	0,00	0,00	0,00	0,00	359,00	1,50	0,00	0,00	0,00	107,70	1,36	0,00	0,00	0,00	97,65	0,00	216,12	0,00	216,12			
		IACONETA ANTONELLA nata a GERMANIA (EE) il 05/07/1973 Proprietà 1000/1000	CNTNNL73L452112S		152	AA SEMINATIVO	0	3	2	12	67	0,00	0,00	0,00	0,00	4.182,00	1,50	0,00	0,00	0,00	1.254,60	1,36	0,00	0,00	0,00	1.137,50	0,00	2.517,56	0,00	2.517,56		
		DACCILLE ANGELA MARIA nata a TROIA (FG) il 25/01/1950 Proprietà 1/2	DCCNLM50A65L447N		107	SEMINATIVO	3	1	47	80	0,00	0,00	0,00	0,00	1.053,00	1,50	0,00	0,00	0,00	315,90	1,36	0,00	0,00	0,00	286,42	0,00	633,91	0,00	633,91			
		DACCILLE ROSA nata a TROIA (FG) il 29/07/1951 Proprietà 1/2	DCCRSO51L69L447N		31	SEMINATIVO	3	1	46	56	0,00	17,00	0,00	0,00	5.429,00	1,50	0,00	0,00	0,00	1.628,70	1,36	0,00	0,00	0,00	1.476,69	0,00	3.268,26	2,66	3.270,92			
		LA SALANDRA ANGELO ANTONIO NICOLA nato a FOGGIA (FG) il 25/04/1968 Proprietà 1/1	LSLNLN68D25D643A		32	SEMINATIVO	3	3	78	80	1.041,00	2.780,00	0,00	1.624,00	8.861,00	1,50	1.561,50	0,00	1.218,00	2.658,30	1,36	1.415,76	0,00	1.104,32	2.410,19	3.133,41	7.778,44	434,38	11.346,23			
		VELLUTO VALERIA nata a TROIA (FG) il 09/12/1959 Proprietà 1/1	VLLVLR59T49L447N		33	SEMINATIVO	3	2	42	76	0,00	1.345,00	0,00	0,00	0,00	1,50	0,00	0,00	0,00	0,00	1,36	0,00	0,00	0,00	0,00	0,00	0,00	210,16	210,16			
		VELLUTO VALERIA nata a TROIA (FG) il 09/12/1959 Proprietà 1/1	VLLVLR59T49L447N		147	SEMINATIVO	3	1	23	39	0,00	438,00	30,00	0,00	0,00	1,50	0,00	0,00	0,00	0,00	36,00	1,36	0,00	32,64	0,00	0,00	72,24	68,44	140,68			
		SGOBBO ANTONIO nato a TROIA (FG) il 01/01/1956 Proprietà 1000/1000	SGBNTN56A01L447P		34	SEMINATIVO	3	1	42	92	0,00	0,00	180,00	0,00	0,00	1,50	0,00	0,00	0,00	216,00	1,36	0,00	0,00	0,00	195,84	0,00	433,44	0,00	433,44			
		DI PIERRO PROSPERO nato a TROIA (FG) il 21/08/1962 Proprietà 1/1	DPRPSP62M21L447U		268	SEMINATIVO	3	1	42	95	0,00	0,00	186,00	0,00	0,00	1,50	0,00	0,00	0,00	223,20	1,36	0,00	0,00	0,00	202,37	0,00	447,89	0,00	447,89			
		DI PIERRO PROSPERO nato a TROIA (FG) il 21/08/1962 Proprietà 1/1	DPRPSP62M21L447U		223	AA SEMINATIVO	0	2	1	22	27	0,00	1.065,00	635,00	0,00	0,00	1,50	0,00	0,00	0,00	762,00	1,36	0,00	0,00	0,00	690,88	0,00	1.529,08	166,41	1.695,49		



LEGENDA DEI DIRITTI DA ACQUISIRE SU TERRENI PRIVATI

-  AEROGENERATORI
-  ESPROPRIO
-  OCCUPAZIONE TEMPORANEA
-  SERVITÙ AEREA
-  SERVITÙ DI PASSAGGIO
-  SERVITÙ DI CAVIDOTTO
-  PARTICELLA INTERESSATA



SOTTOSTAZIONE ELETTRICA  
STRALCIO DI MAPPA CATASTALE: FOGLIO 6  
COMUNE DI TROIA (FG) scala 1:2.000

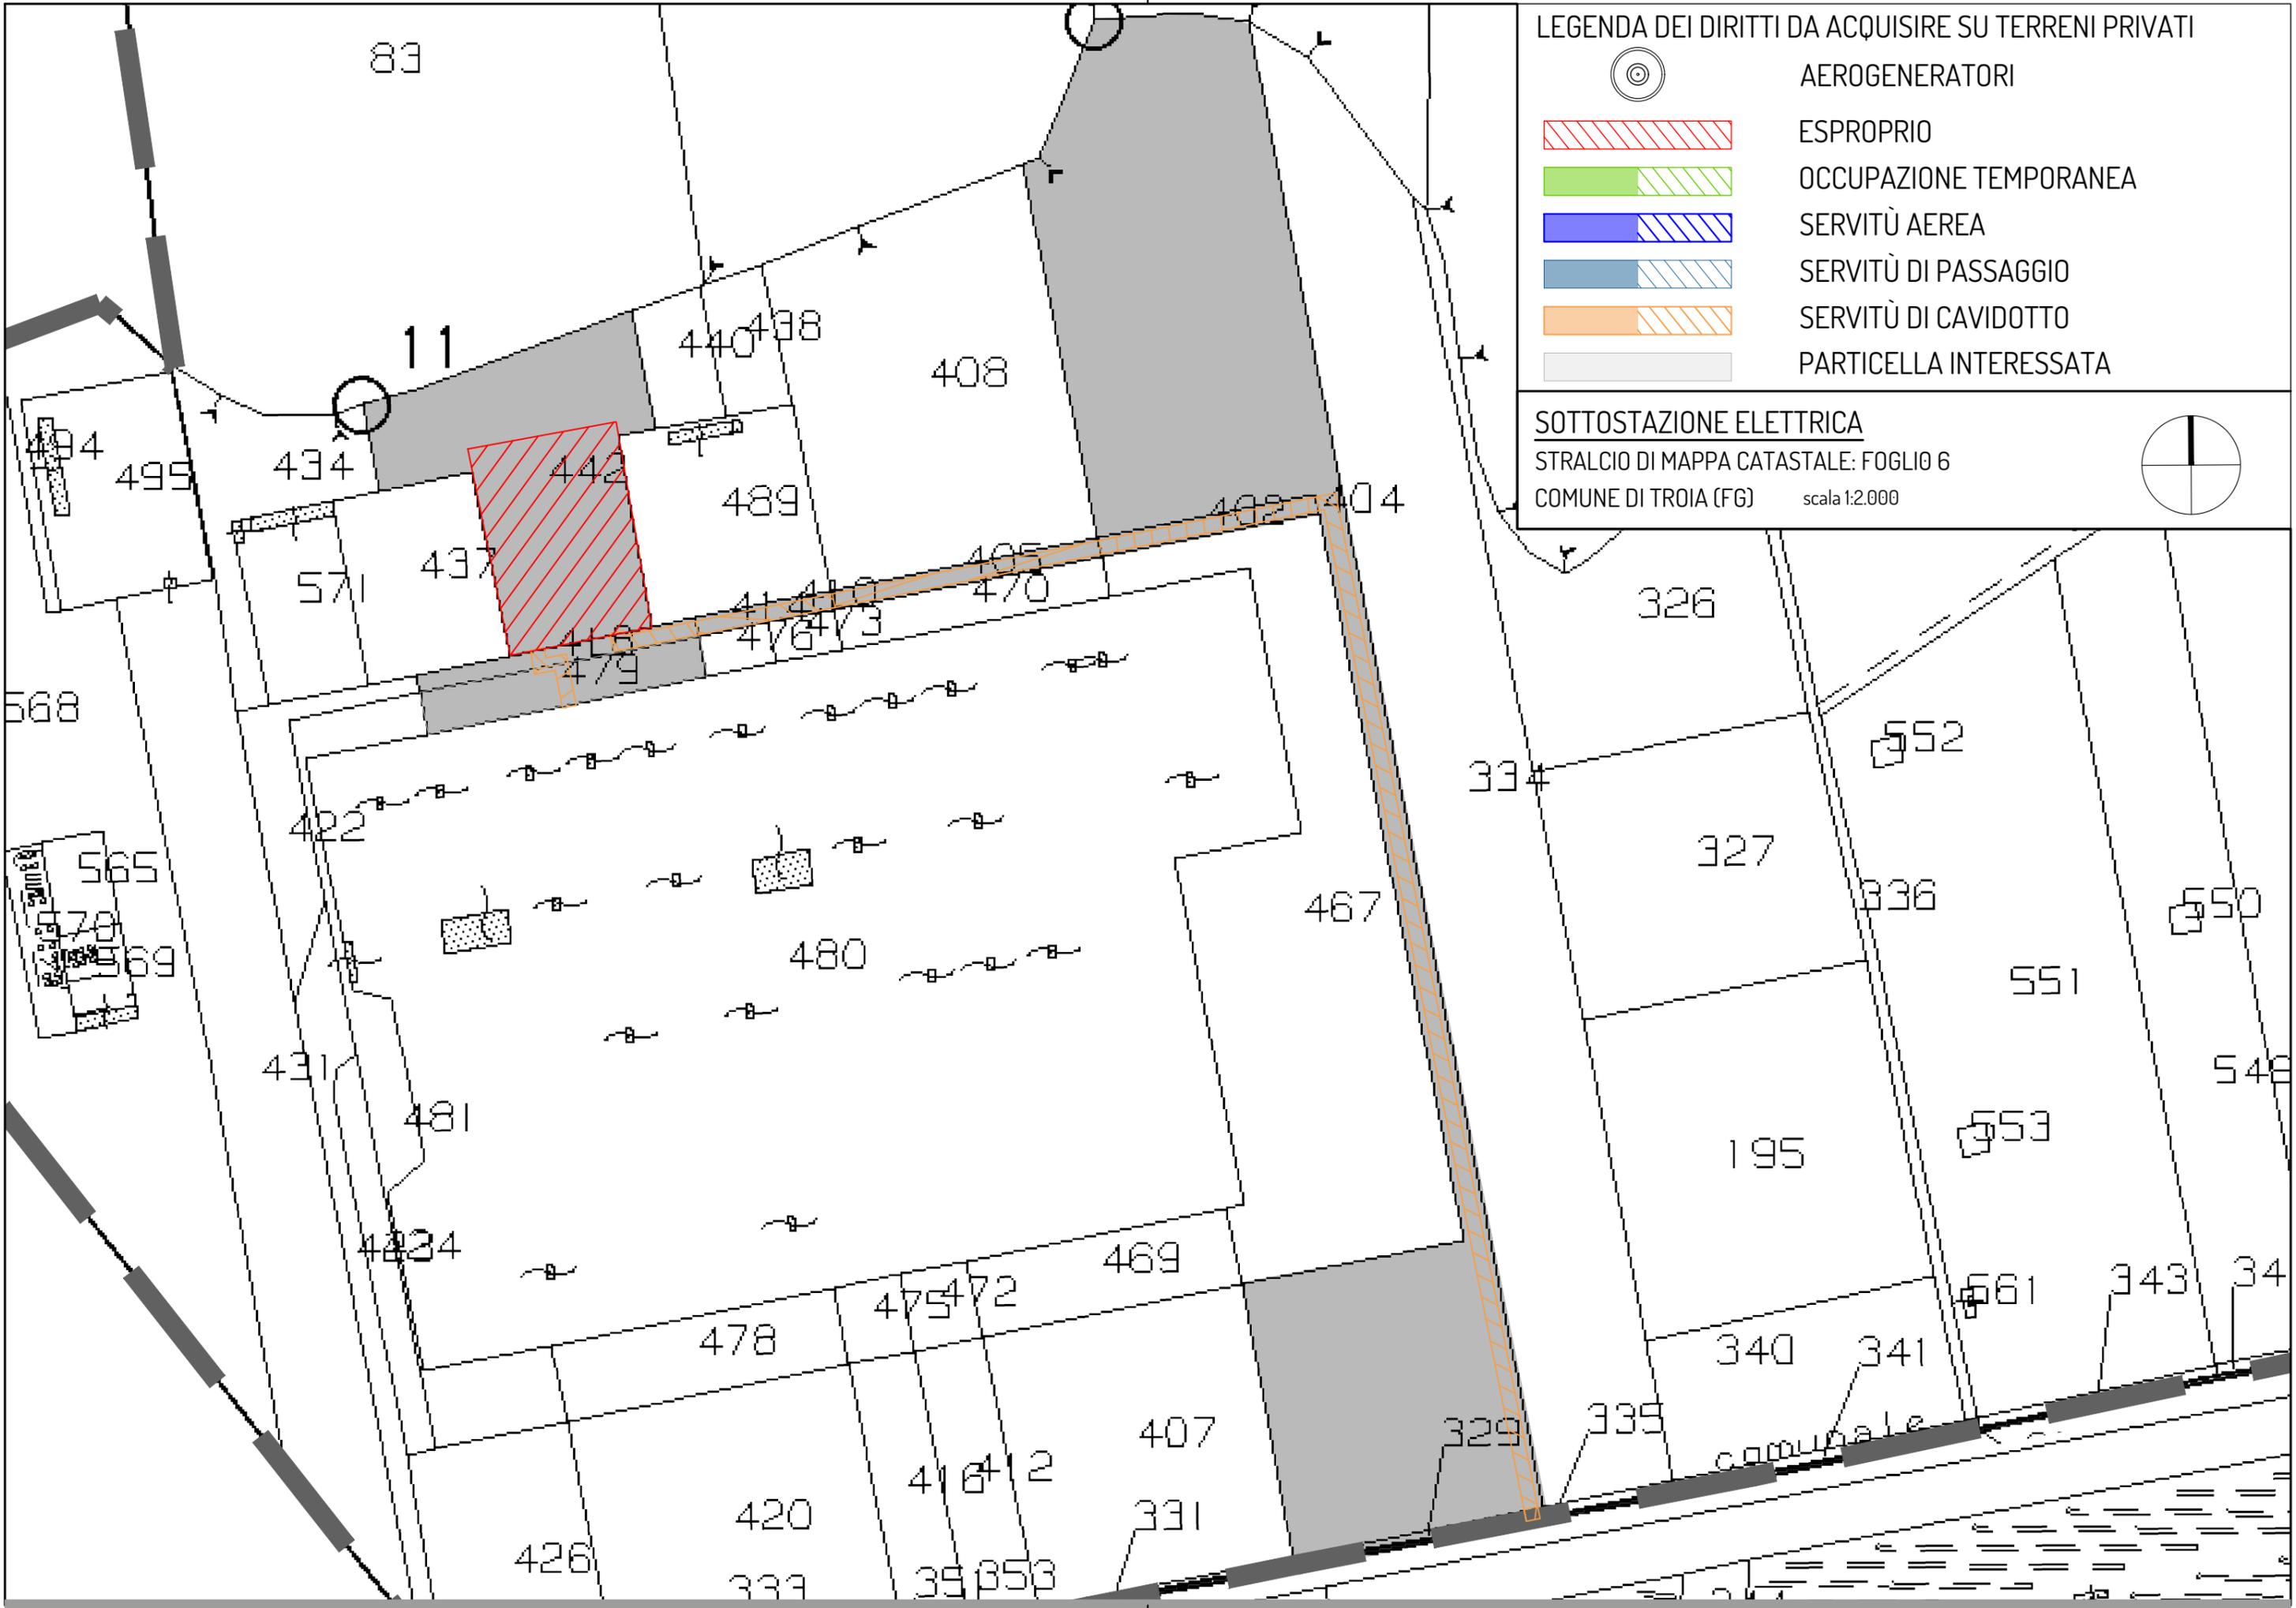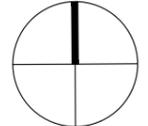

LEGENDA DEI DIRITTI DA ACQUISIRE SU TERRENI PRIVATI

-  AEROGENERATORI
-  ESPROPRIO
-  OCCUPAZIONE TEMPORANEA
-  SERVITÙ AEREA
-  SERVITÙ DI PASSAGGIO
-  SERVITÙ DI CAVIDOTTO
-  PARTICELLA INTERESSATA



AEROGENERATORE TR01  
STRALCIO DI MAPPA CATASTALE: FOGLIO 59  
COMUNE DI TROIA (FG) scala 1:2.000

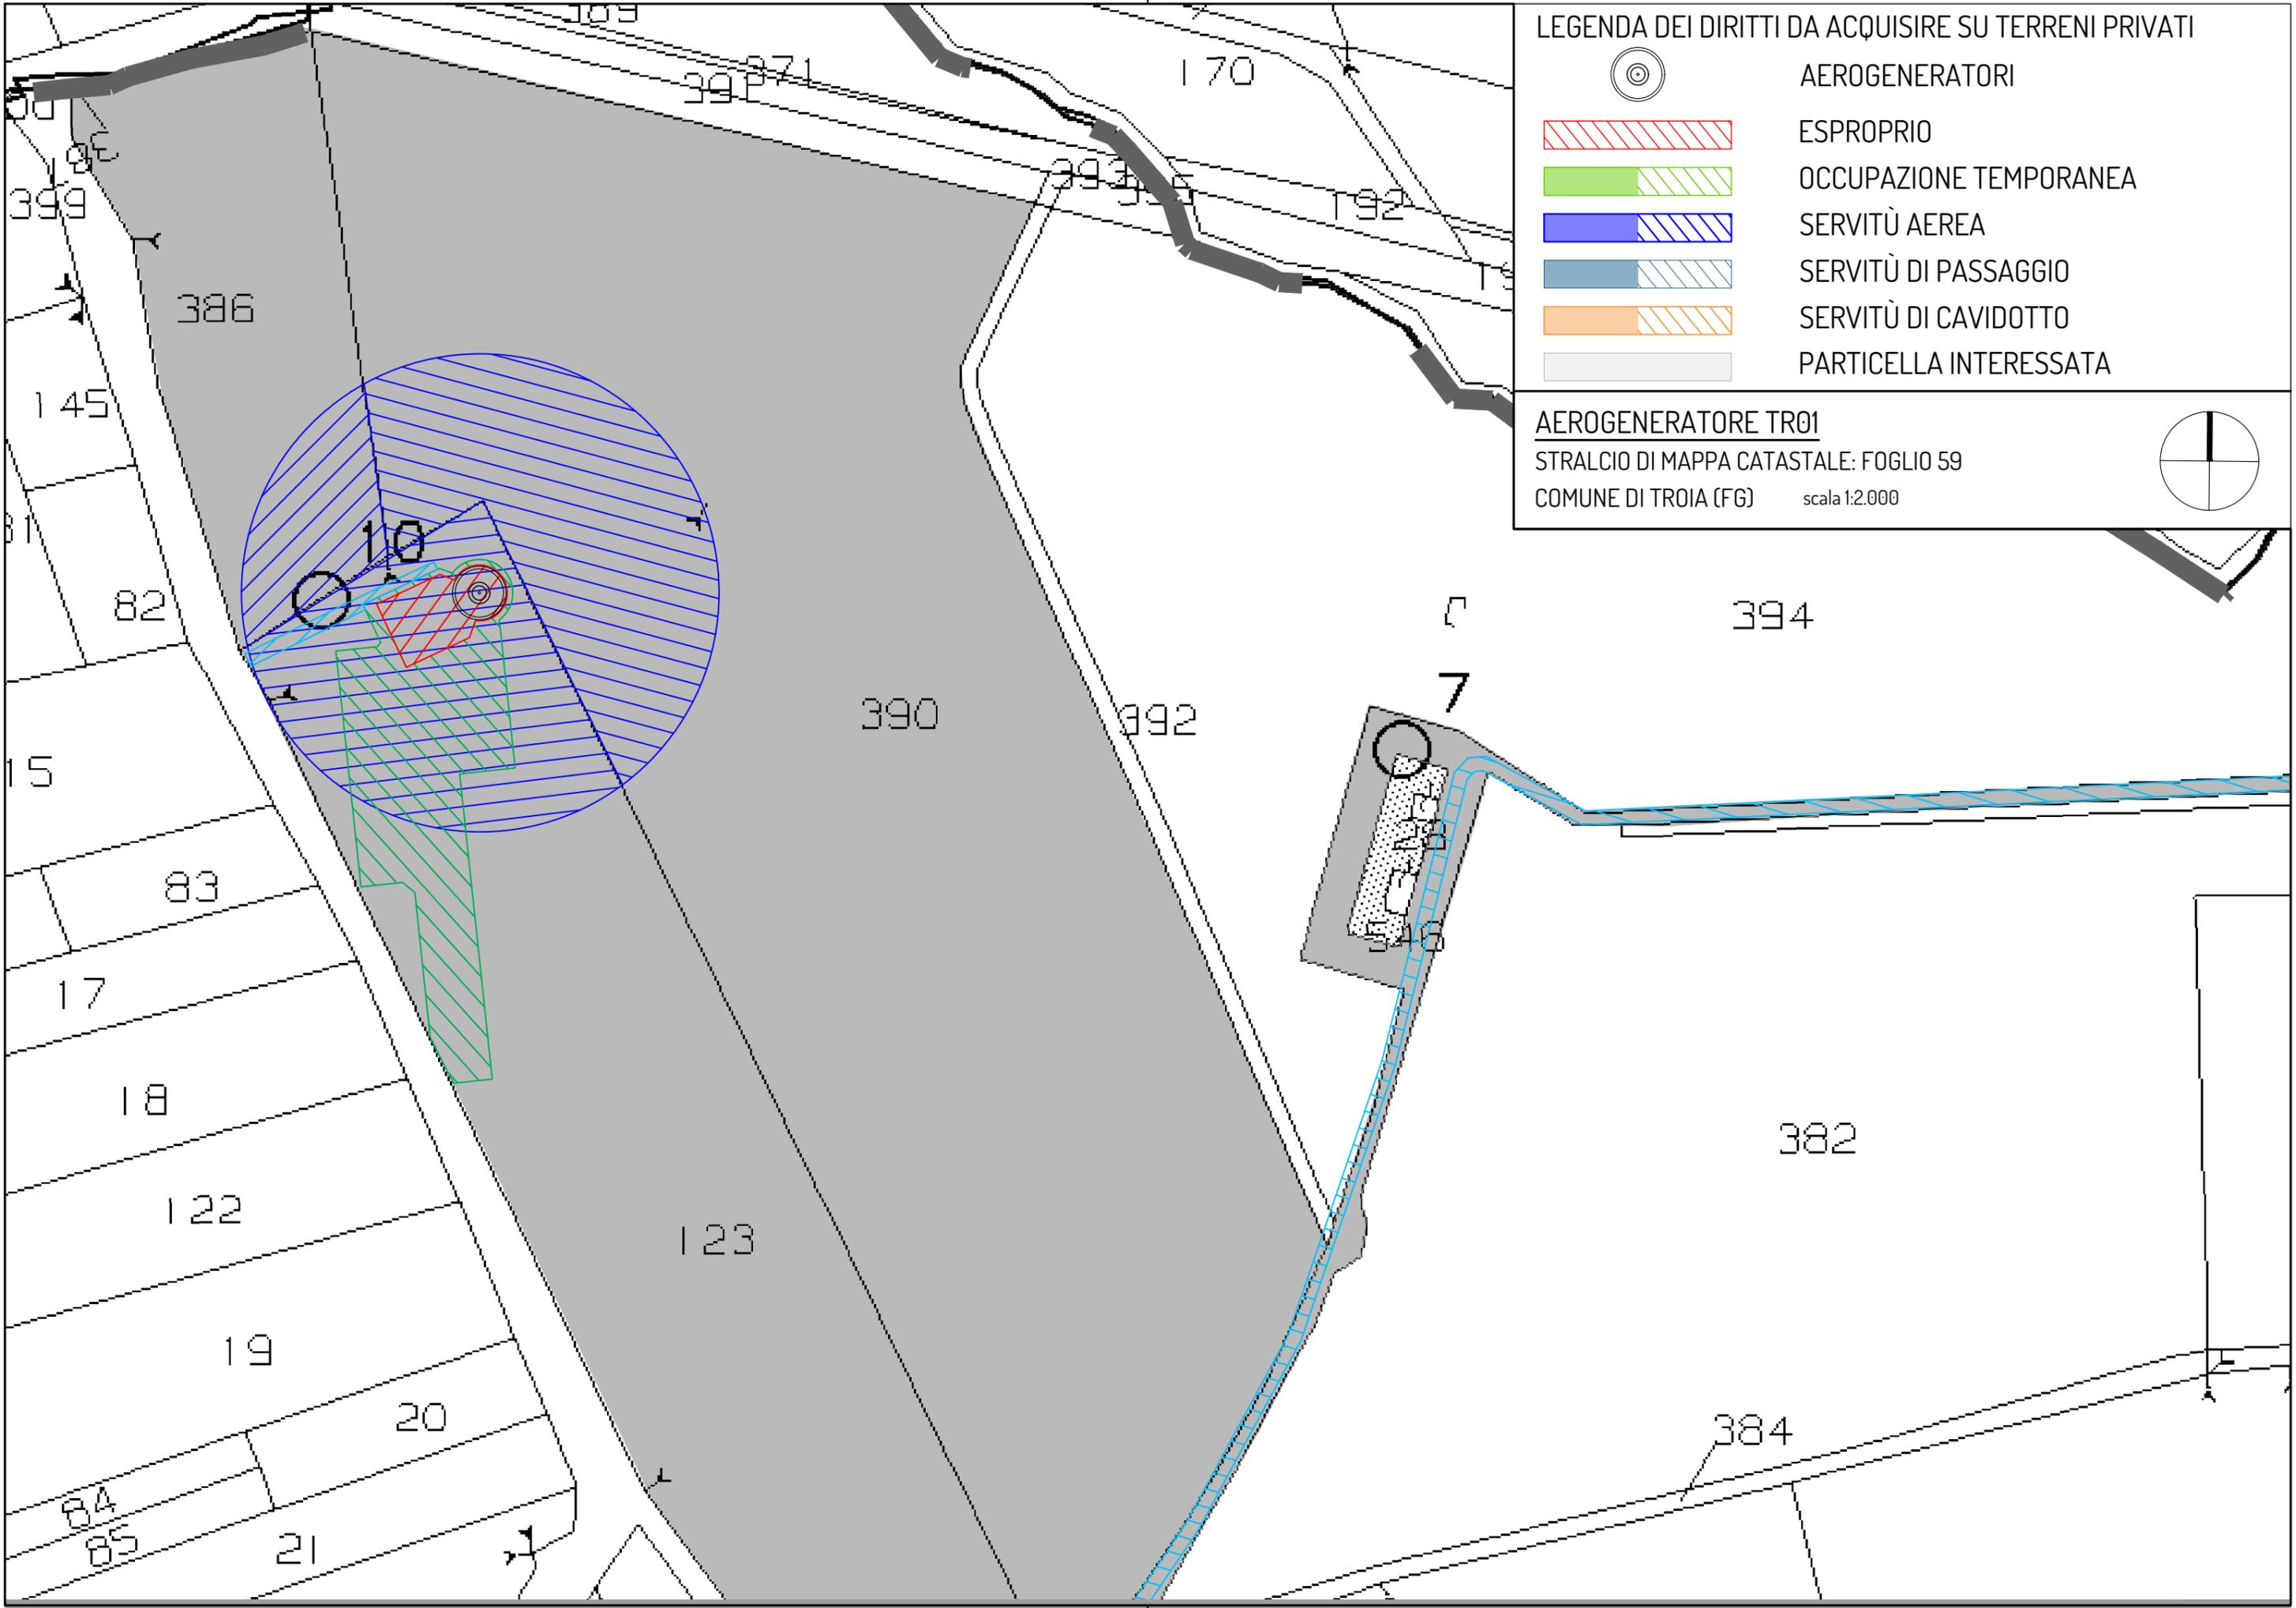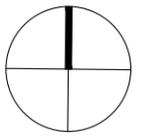

LEGENDA DEI DIRITTI DA ACQUISIRE SU TERRENI PRIVATI

-  AEROGENERATORI
-  ESPROPRIO
-  OCCUPAZIONE TEMPORANEA
-  SERVITÙ AEREA
-  SERVITÙ DI PASSAGGIO
-  SERVITÙ DI CAVIDOTTO
-  PARTICELLA INTERESSATA



AEROGENERATORE TR02  
STRALCIO DI MAPPA CATASTALE: FOGLIO 58  
COMUNE DI TROIA (FG) scala 1:2.000

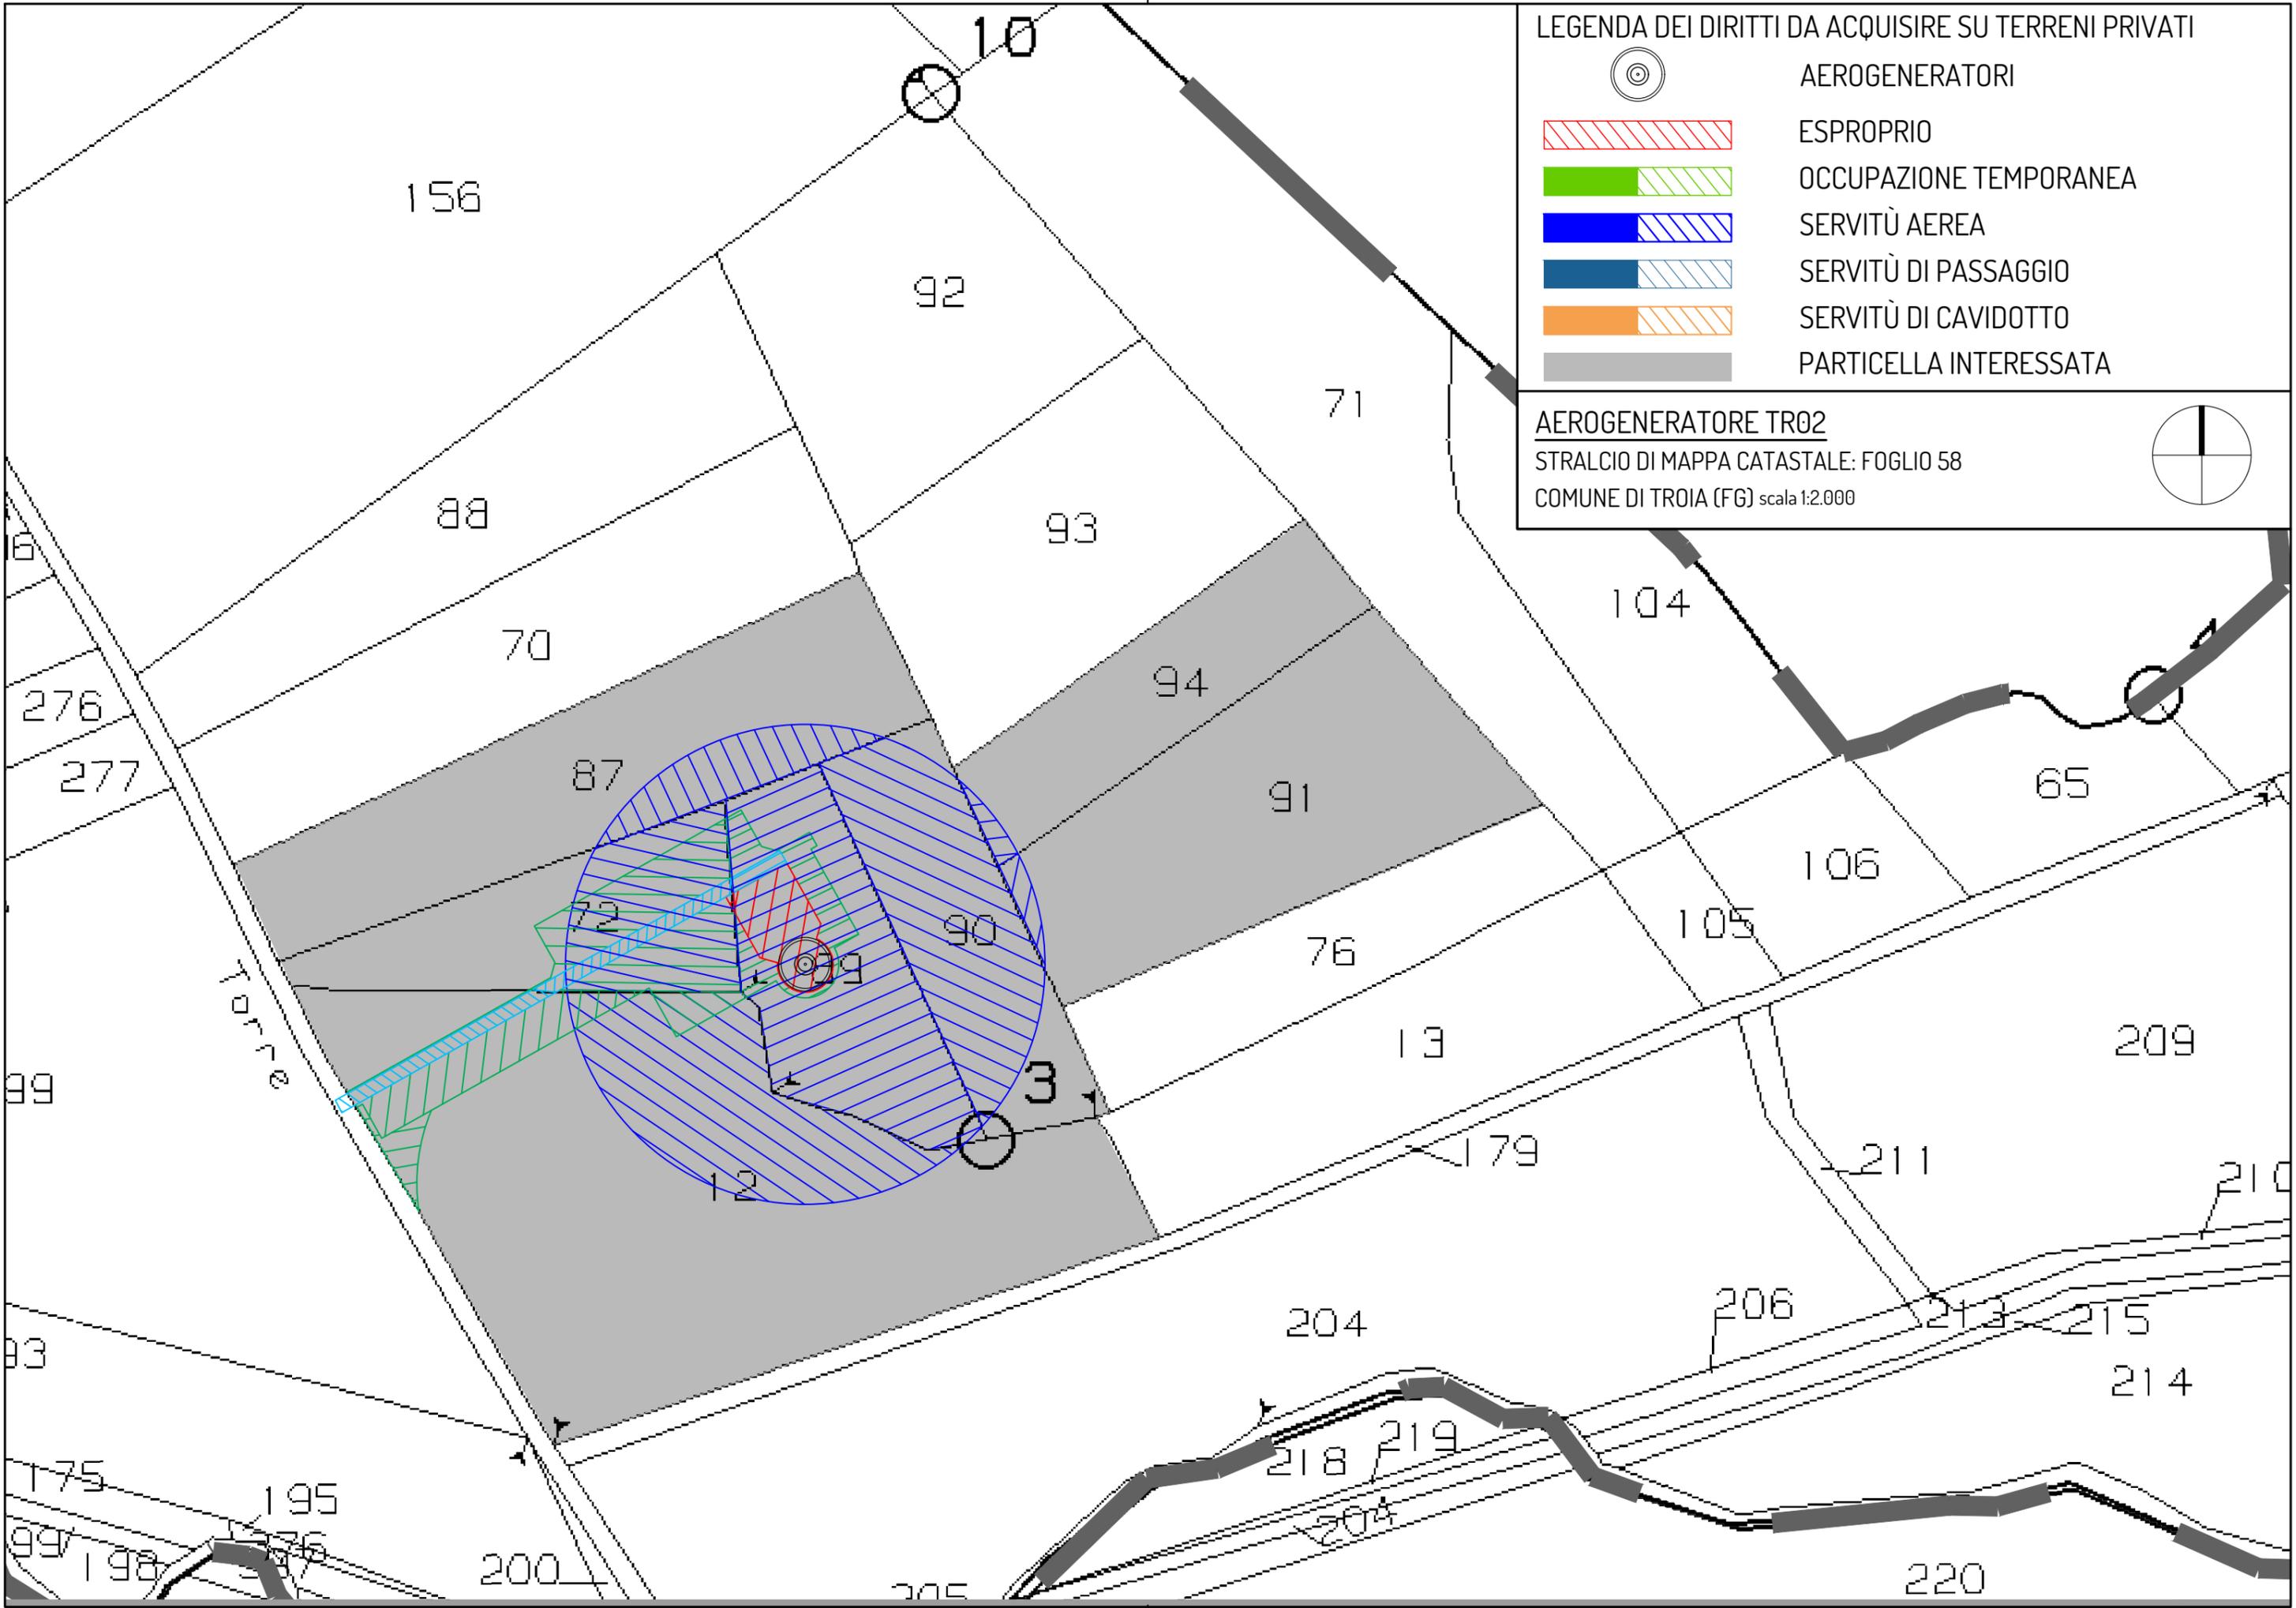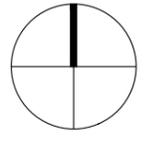

LEGENDA DEI DIRITTI DA ACQUISIRE SU TERRENI PRIVATI

-  AEROGENERATORI
-  ESPROPRIO
-  OCCUPAZIONE TEMPORANEA
-  SERVITÙ AEREA
-  SERVITÙ DI PASSAGGIO
-  SERVITÙ DI CAVIDOTTO
-  PARTICELLA INTERESSATA

AEROGENERATORE TR03  
STRALCIO DI MAPPA CATASTALE: FOGLIO 60  
COMUNE DI TROIA (FG) scala 1:2.000

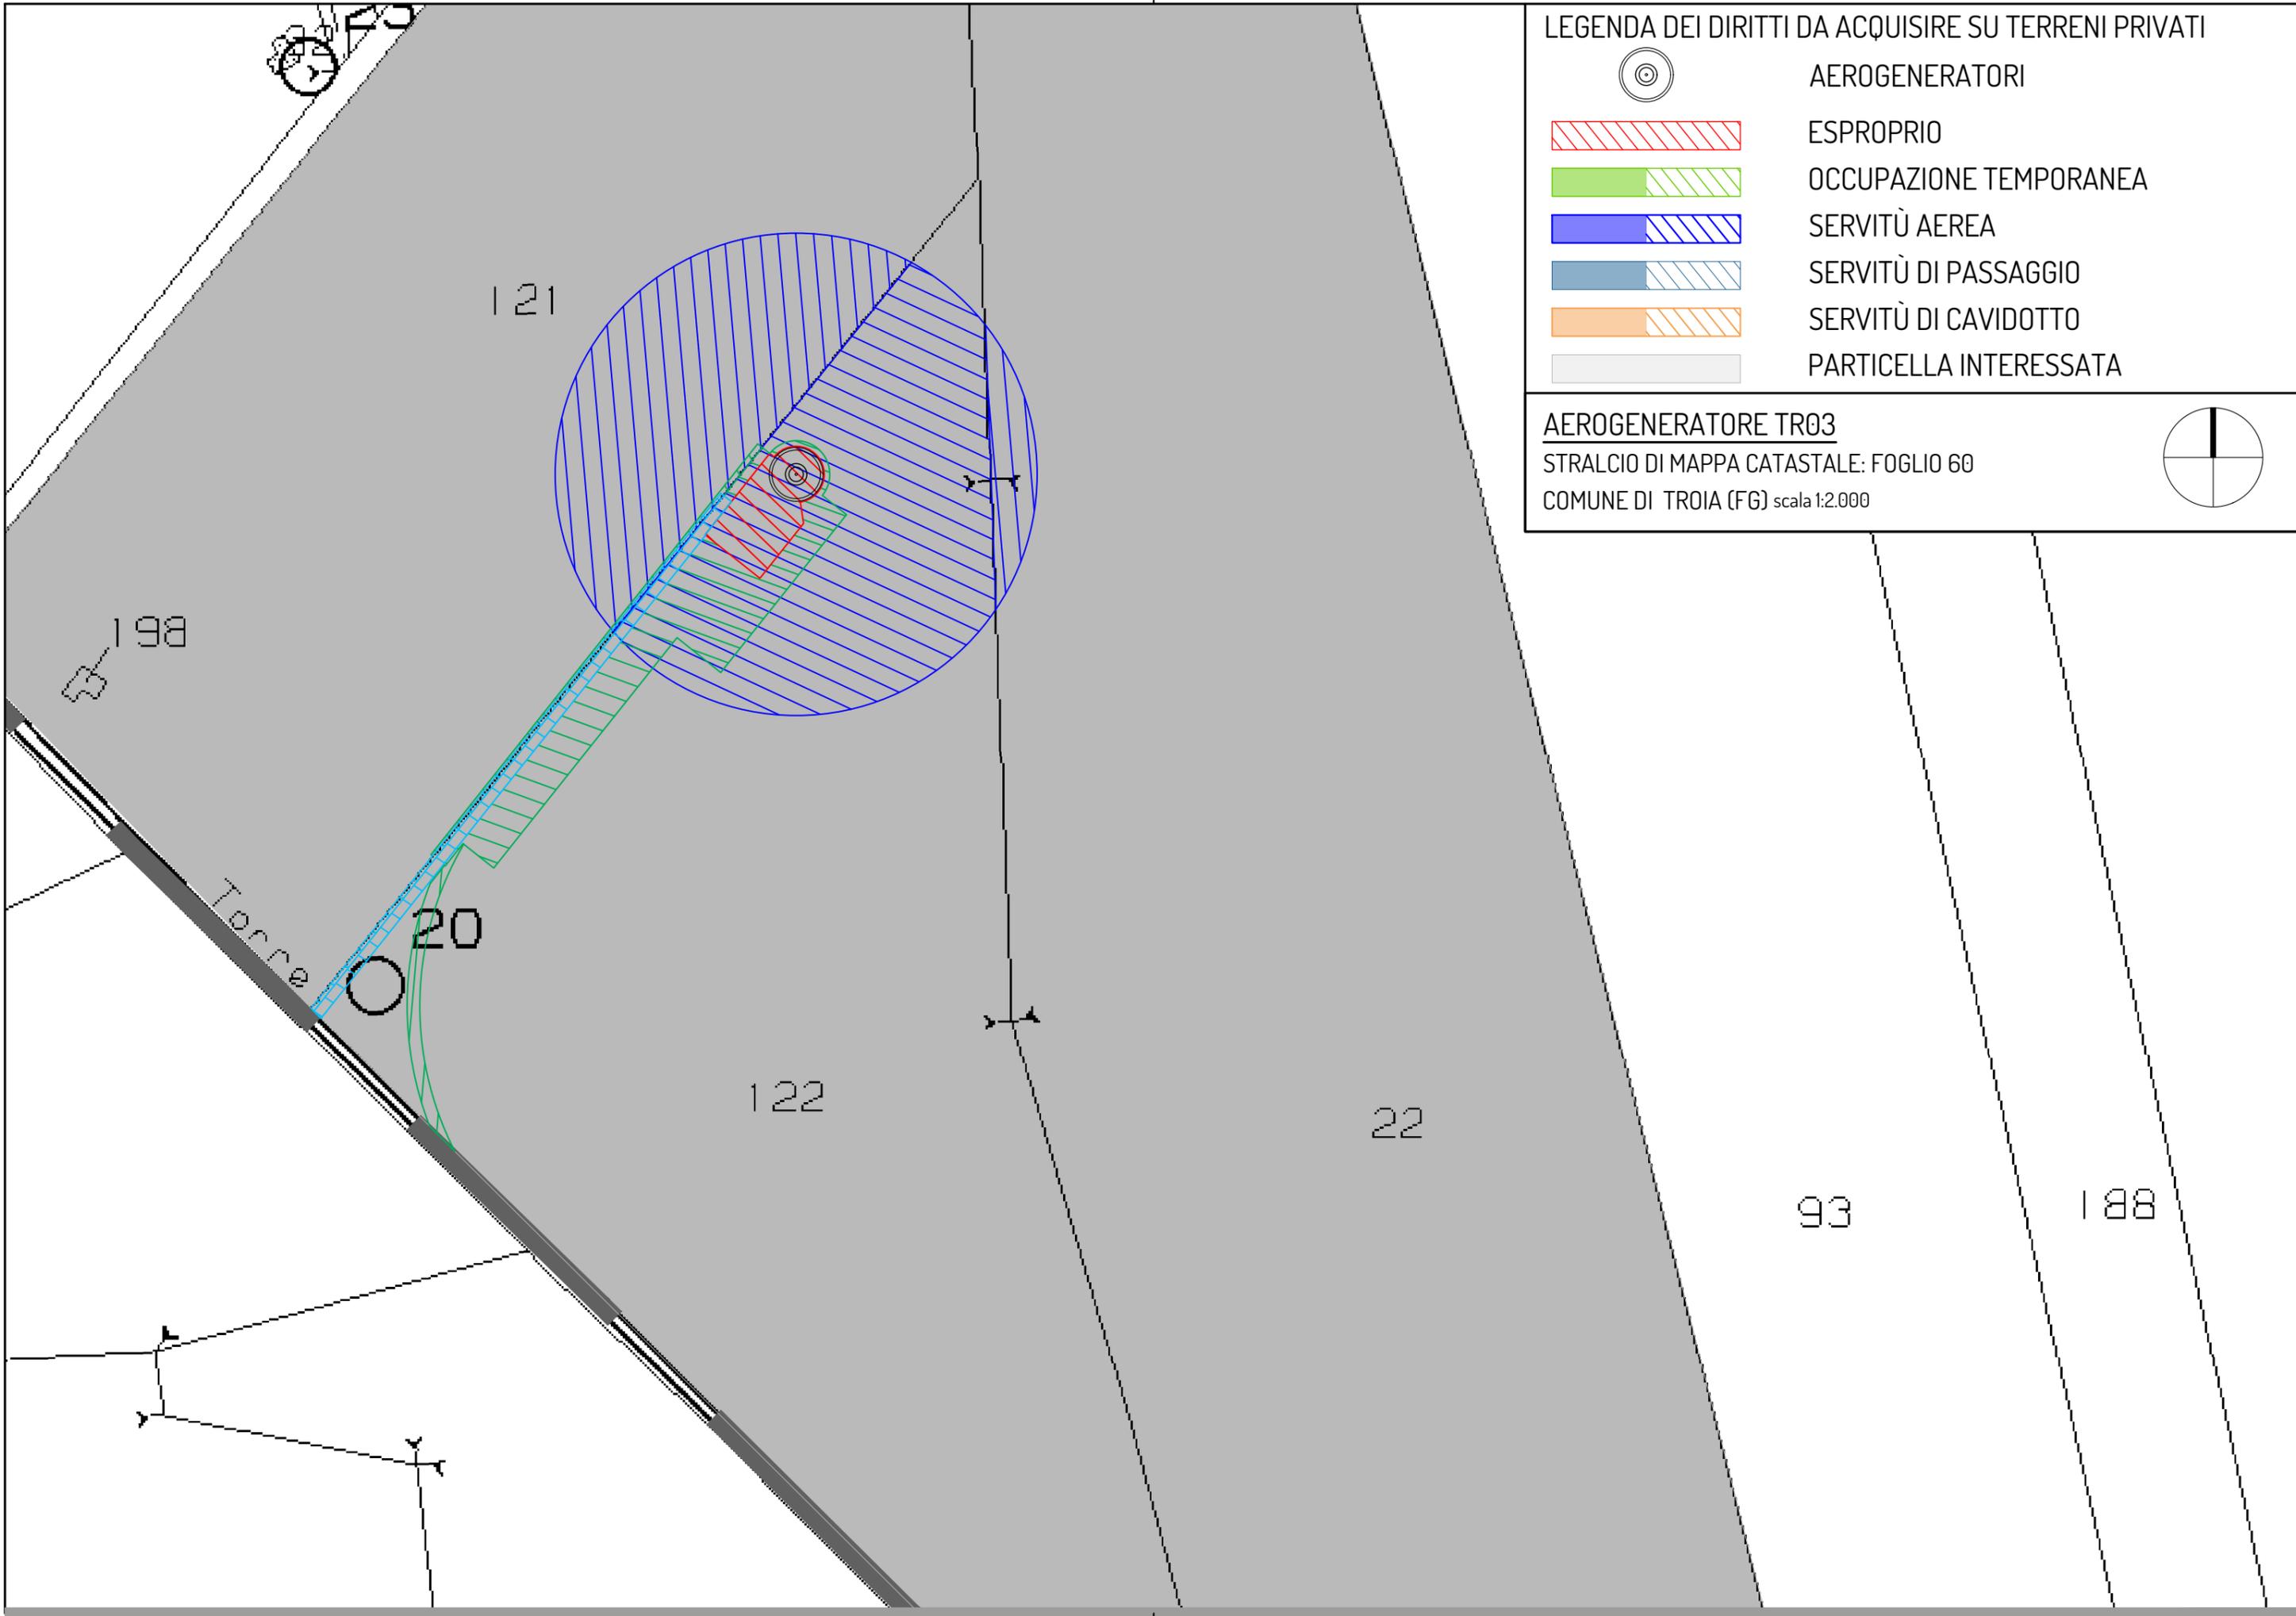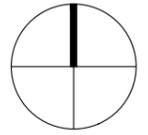




LEGENDA DEI DIRITTI DA ACQUISIRE SU TERRENI PRIVATI

-  AEROGENERATORI
-  ESPROPRIO
-  OCCUPAZIONE TEMPORANEA
-  SERVITÙ AEREA
-  SERVITÙ DI PASSAGGIO
-  SERVITÙ DI CAVIDOTTO
-  PARTICELLA INTERESSATA


AEROGENERATORE TR05 E AREA DI CANTIERE

STRALCIO DI MAPPA CATASTALE: FOGLIO 61


COMUNE DI TROIA (FG) scala 1:2.000

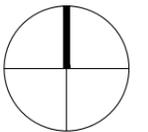

367

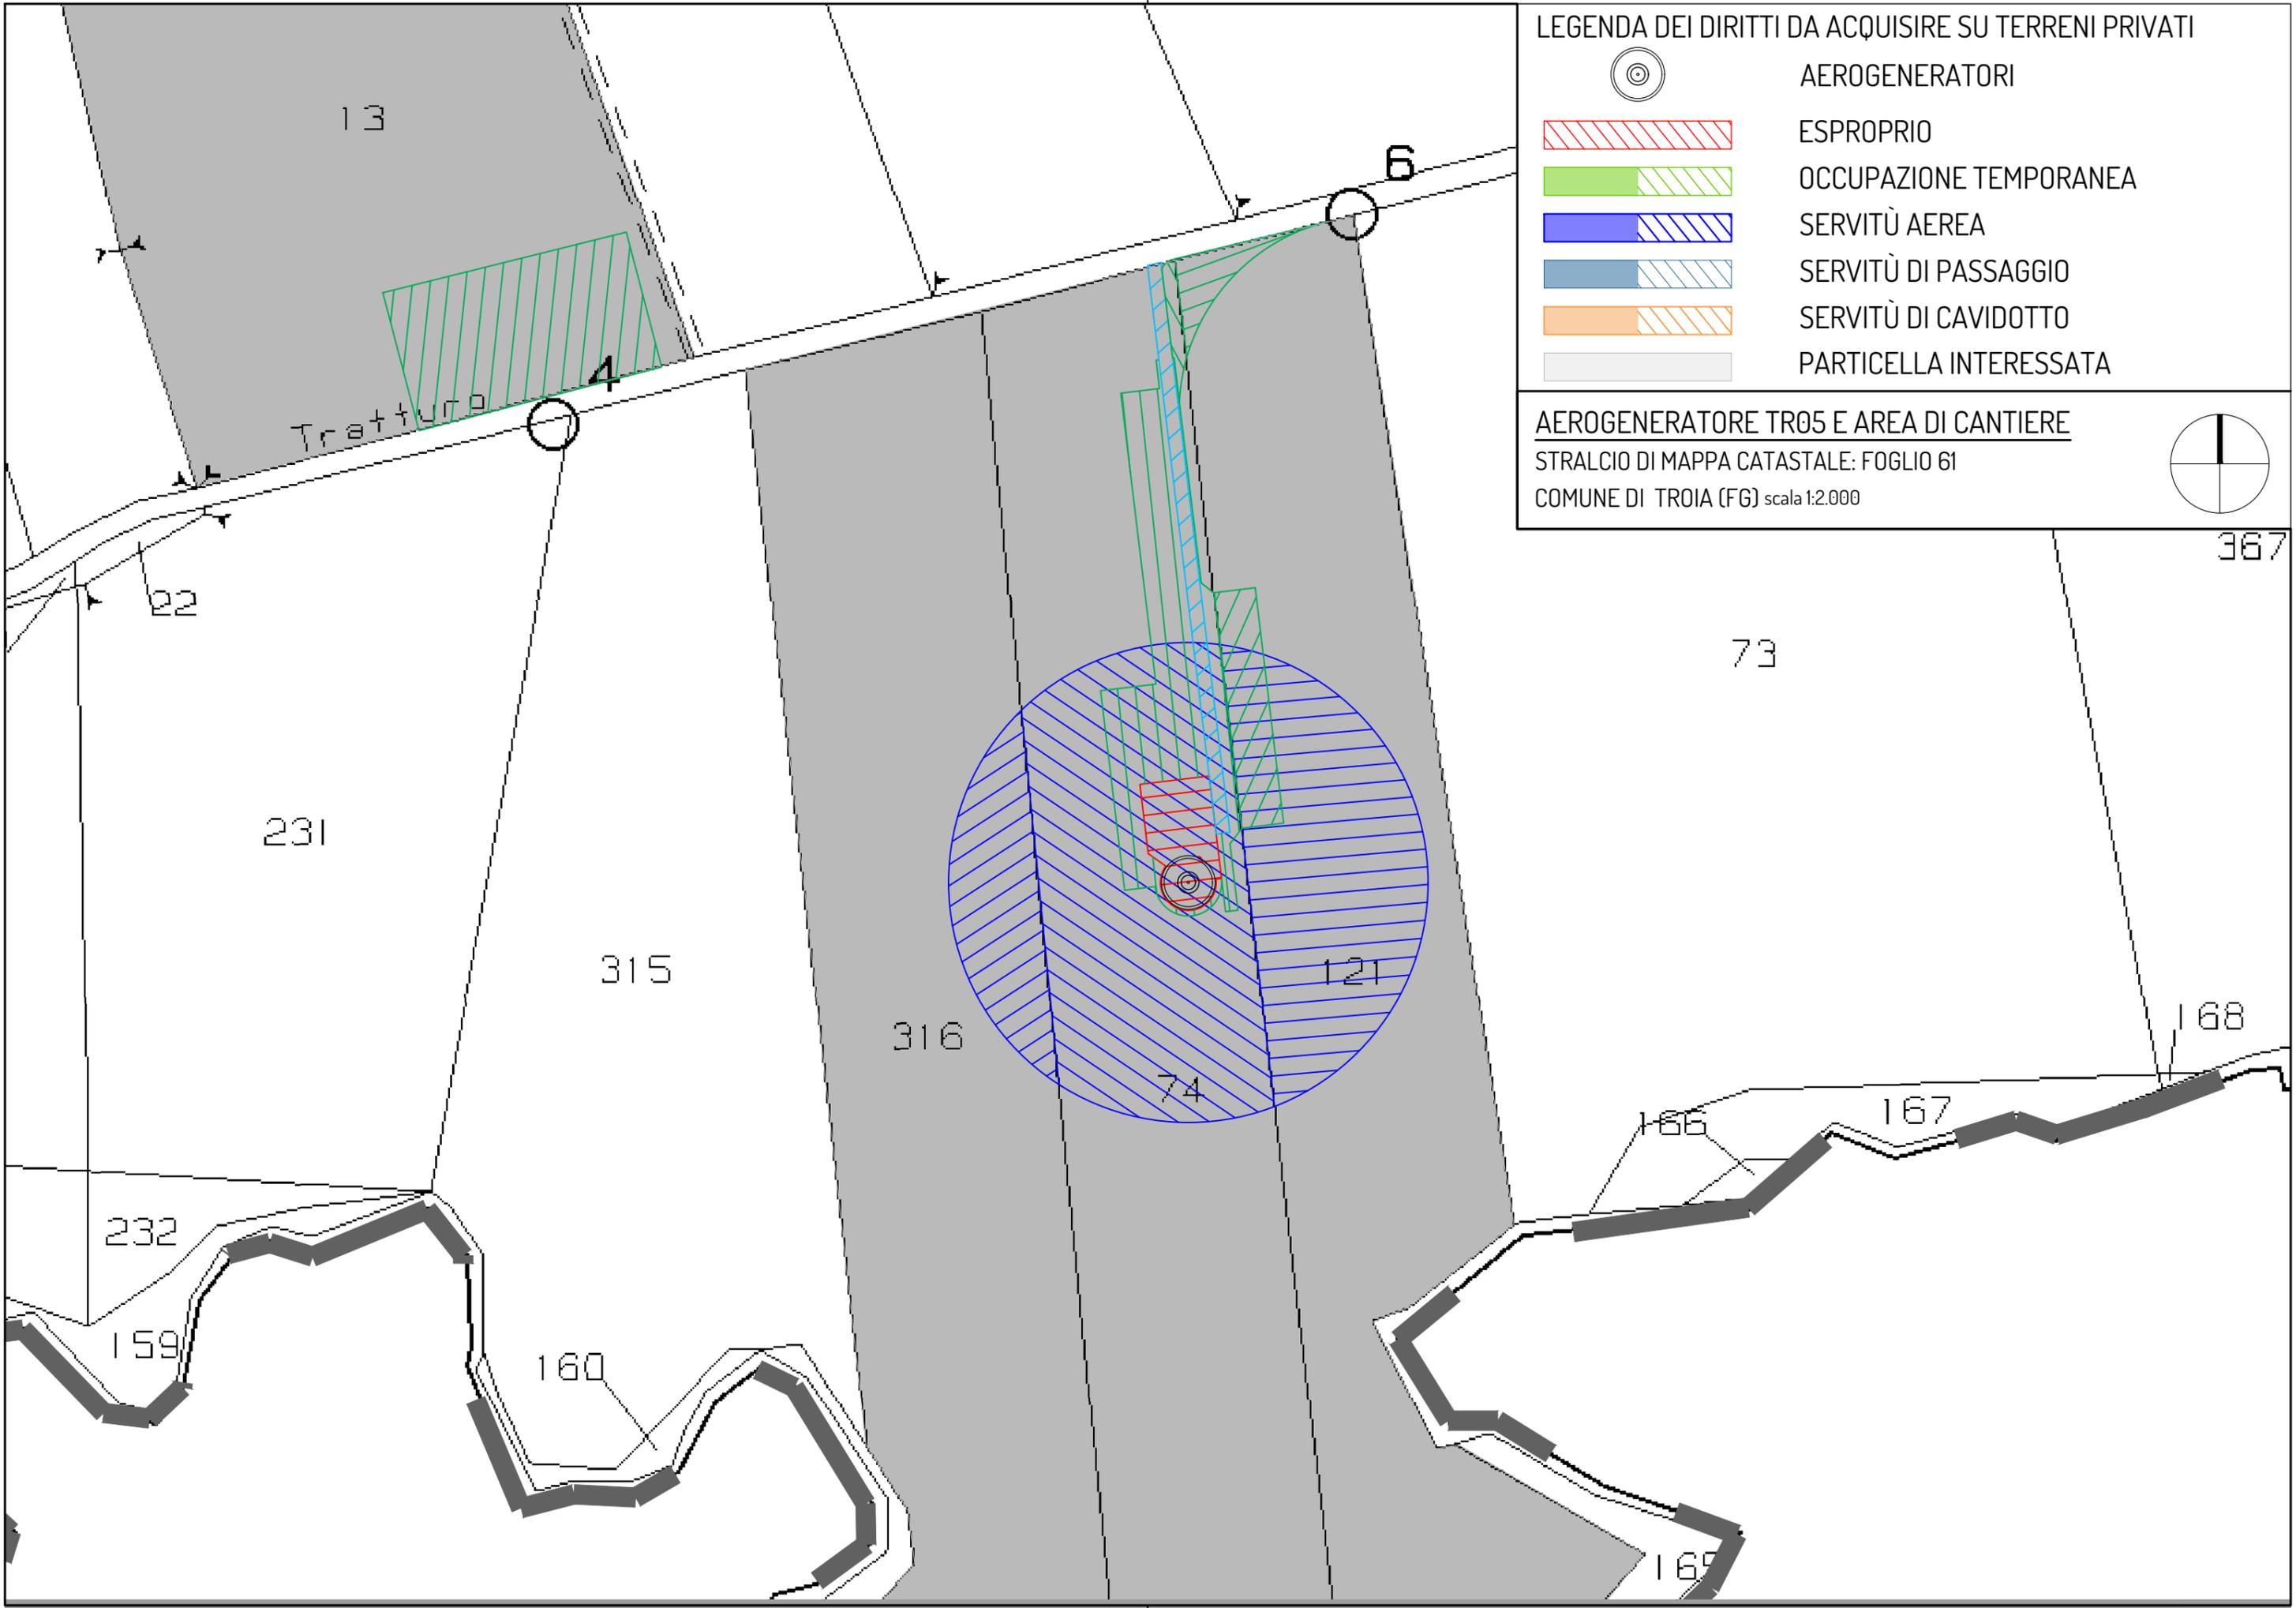

LEGENDA DEI DIRITTI DA ACQUISIRE SU TERRENI PRIVATI

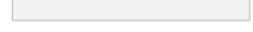-  AEROGENERATORI
-  ESPROPRIO
-  OCCUPAZIONE TEMPORANEA
-  SERVITÙ AEREA
-  SERVITÙ DI PASSAGGIO
-  SERVITÙ DI CAVIDOTTO
-  PARTICELLA INTERESSATA

**AEROGENERATORE TR06**  
STRALCIO DI MAPPA CATASTALE: FOGLIO 26  
COMUNE DI TROIA (FG) scala 1:2.000

