



DISPOSIZIONE IN GALLERIA - DISPOSITION EN GALERIE

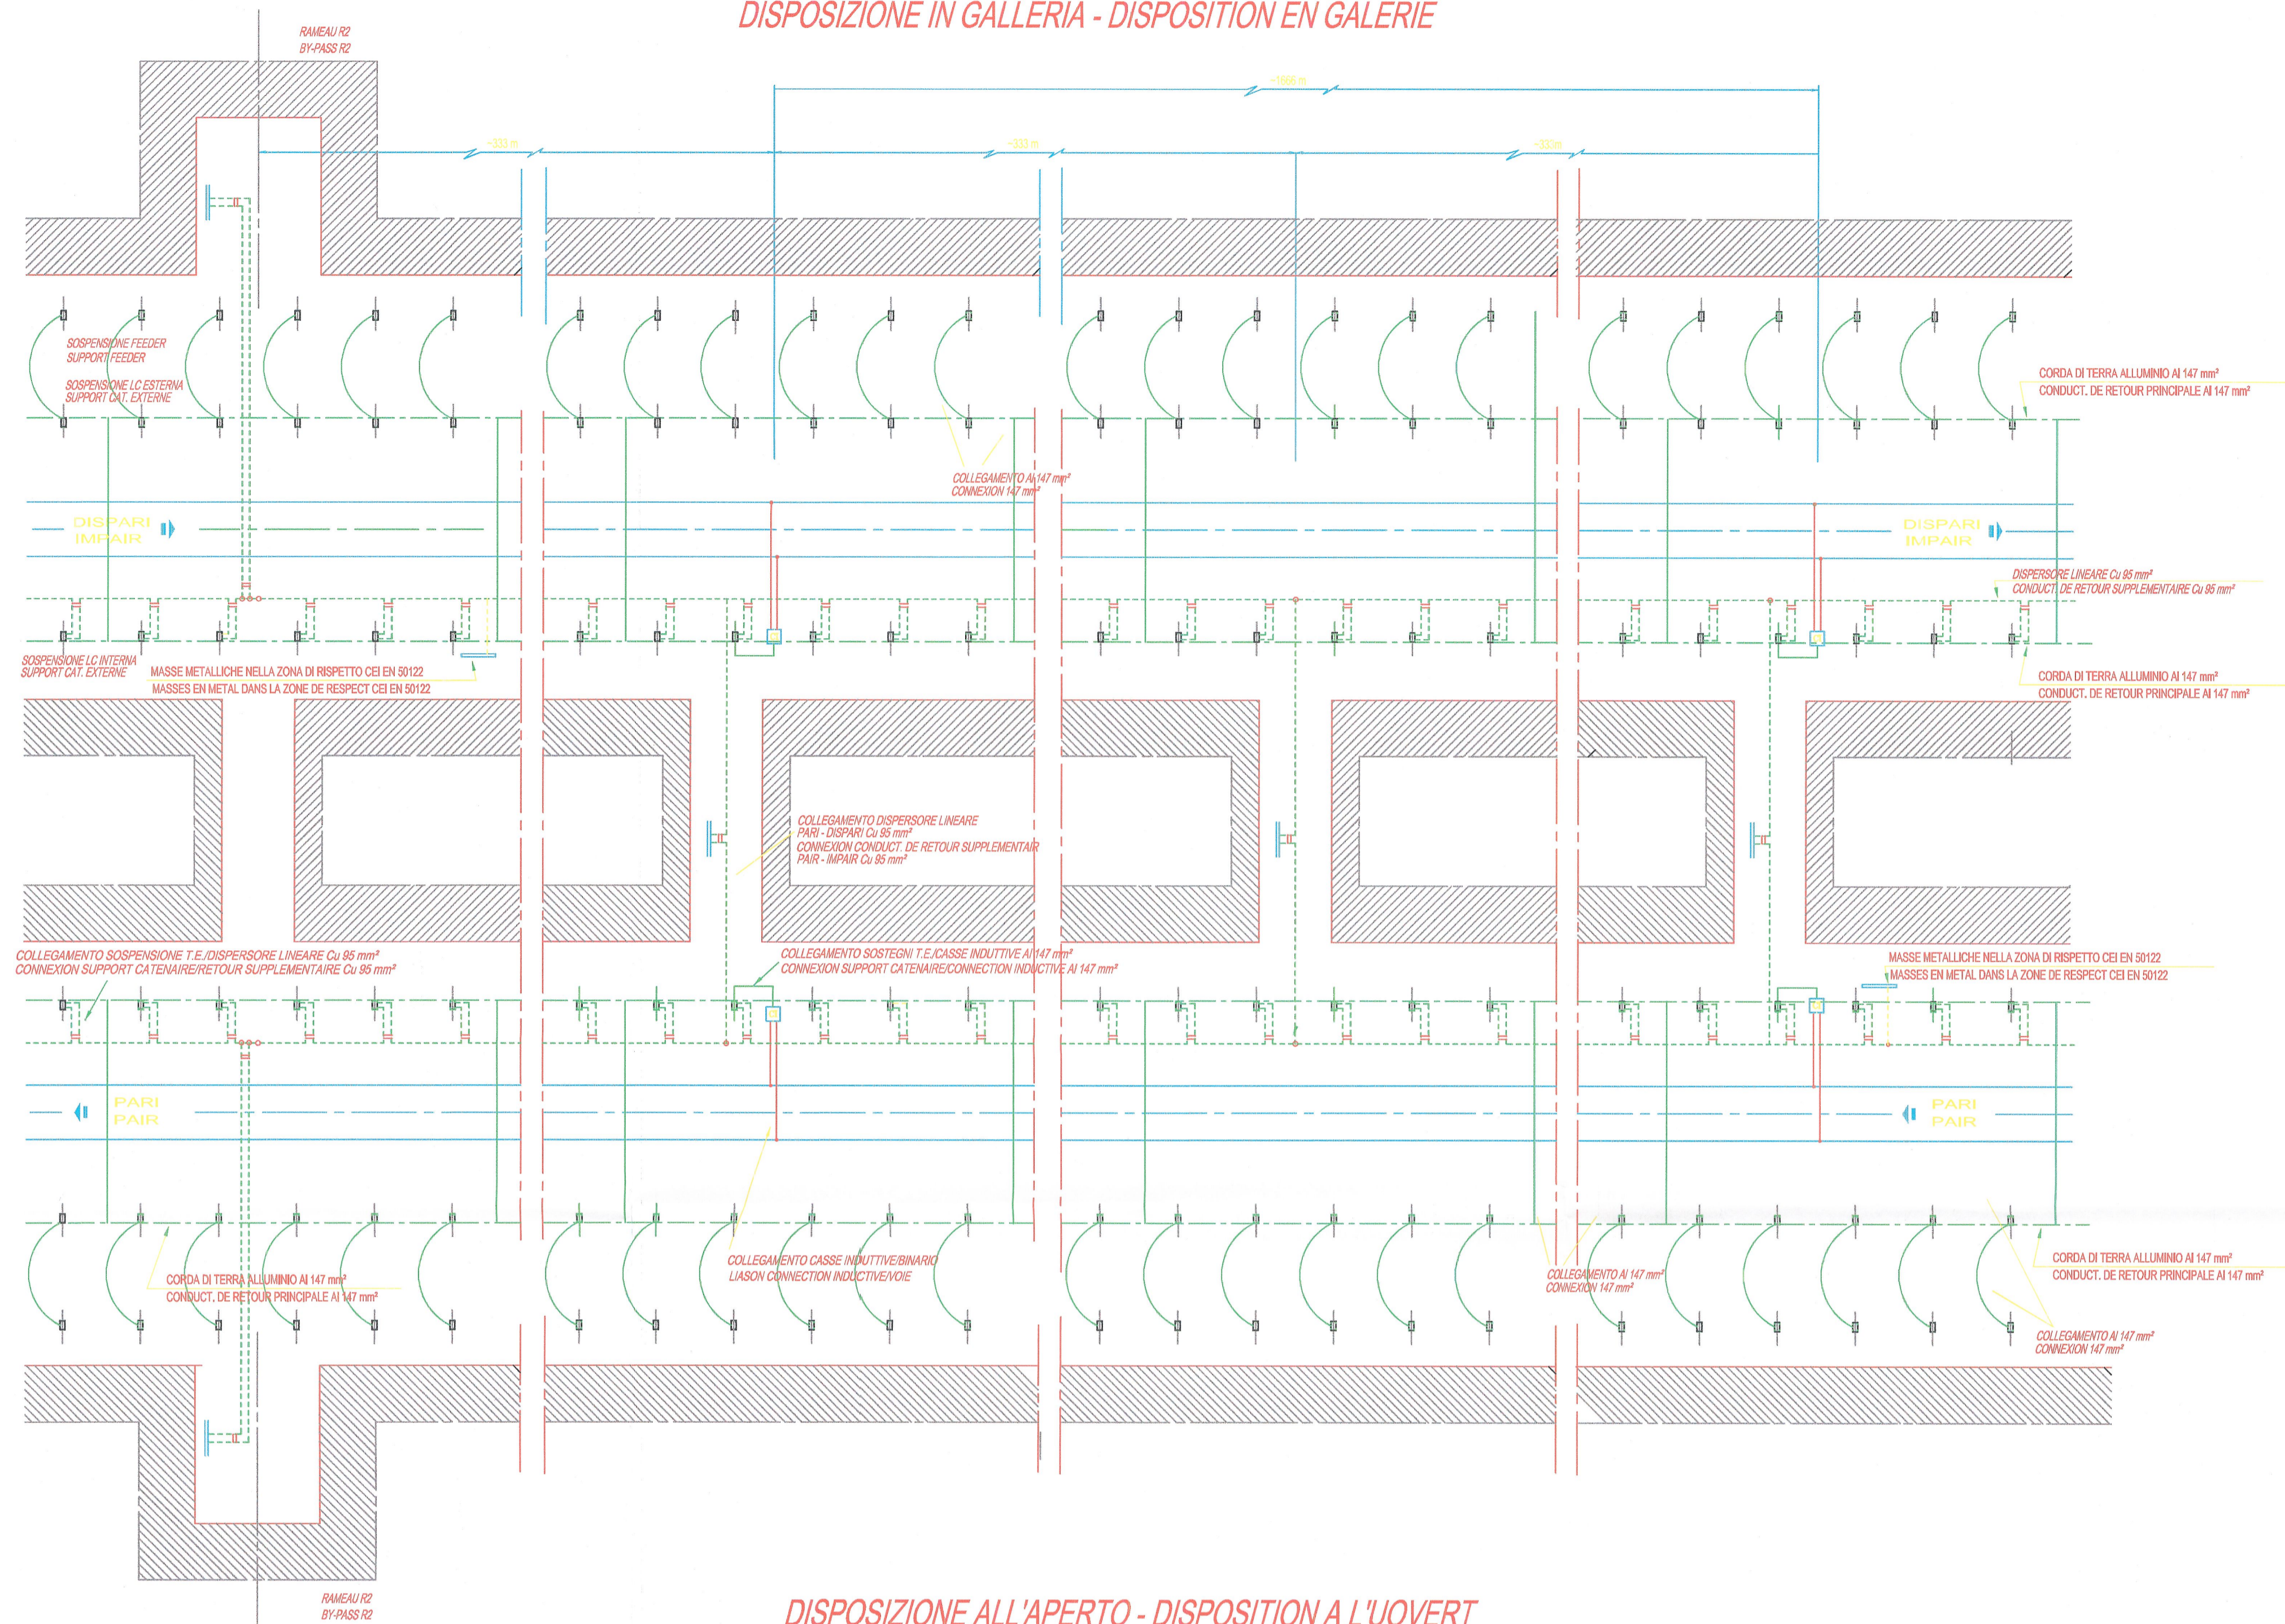

DISPOSIZIONE ALL'APERTO - DISPOSITION A L'OUVERT

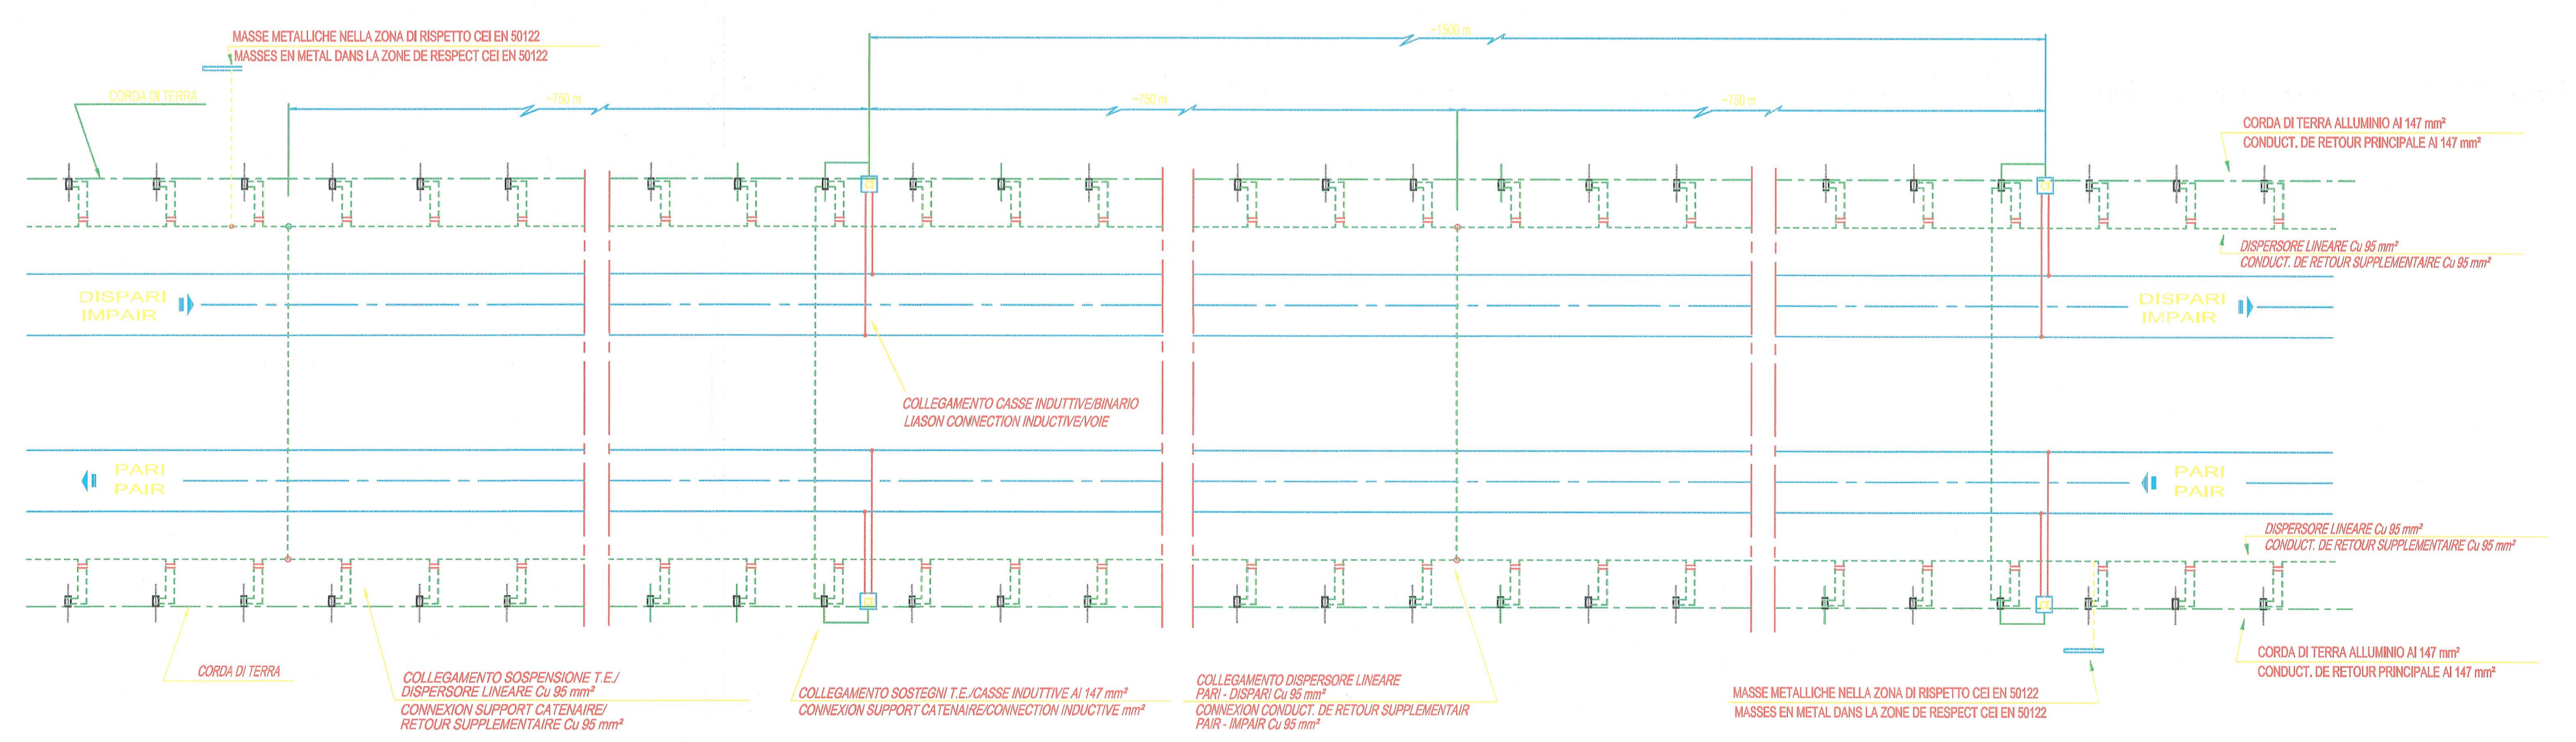

LIAISON LYON - TURIN / COLLEGAMENTO TORINO - LIONE
 Partie commune franco-italienne / Section transfrontalière | Parte comune italo-francese / Sezione transfrontaliera

NOUVELLE LIGNE LYON TURIN - NUOVA LINEA TORINO LIONE
 PARTIE COMMUNE FRANCO-ITALIENNE - PARTE COMUNE ITALO-FRANCESE

REVISION DE L'AVANT-PROJET DE REFERENCE - REVISIONE DEL PROGETTO DEFINITIVO
 CUP C11J0500030001

EQUIPEMENTS - IMPIANTI

INSTALLATIONS FIXES DE TRACTION ELECTRIQUE - IMPIANTI FISSI DI TRAZIONE ELETTRICA
 CATENAIRE - CATENARIA
 GENERALITÉ - ELABORATI GENERALI

SCHÉMA GÉNÉRAL DE PRINCIPES CIRCUIT DE PROTECTION ET DE TERRE EN TUNNEL ET À L'AIR LIBRE -
 SCHEMA GENERALE DI PRINCIPIO CIRCUITO DI PROTEZIONE E DI TERRA TE IN TUNNEL E ALL'APERTO

Indice	Date / Data	Modifications / Modifiche	Établi par / Concepito da	Vérifié par / Corrobato da	Autorisé par / Autorizzato da
0	11/2012	Emission per verifica C20 et validation C3.0 Emission pour vérification C20 et validation C3.0	N. CARONES (ITALFER)	O. BOVA C. COGNIBENE	M. FORESTA M. PANTALEO
A	31/12/2012	Emission a seguito commenti LTF e CCF	N. CARONES (ITALFER)	O. BOVA C. COGNIBENE	M. FORESTA M. PANTALEO
B	06/02/2013	Emission a seguito commenti LTF e CCF	N. CARONES (ITALFER)	O. BOVA C. COGNIBENE	M. FORESTA M. PANTALEO

Tecnomont
 Dott. Ing. Marco Russo
 Ordine Ingegneri Prov. n. 6271 R

INGENIERI DELLA PROFESSIONE
DOTT. ING. RUSSO MARCO
 ISCRITTO ALL'ALBO PROFESSIONALE
 COL. N. 12682

Code Doc: P D 2 C B 2 T S 3 0 6 7 2 B A P P L A
 Phase / Fase: C2B // // 30 06 00 20 01

INDRIZZO GED / ADRESSE GED: C2B // // 30 06 00 20 01

ÉCHELLE / SCALA: -

LTF sas - 1001 Avenue de la Dolese - BP 89831 - F-53006 CHAMBERY CEDEX (France)
 Tél: +33 (0) 4 79 68 56 50 - Fax: +33 (0) 4 79 68 56 75
 RCS Chambéry 439 556 962 - TVA: FR 03439556962
 Propriété LTF. Tous droits réservés - Proprietà LTF. Tutti i diritti riservati