



SEZIONE A-A'

AEROPORTO CRISTOFORO COLOMBO

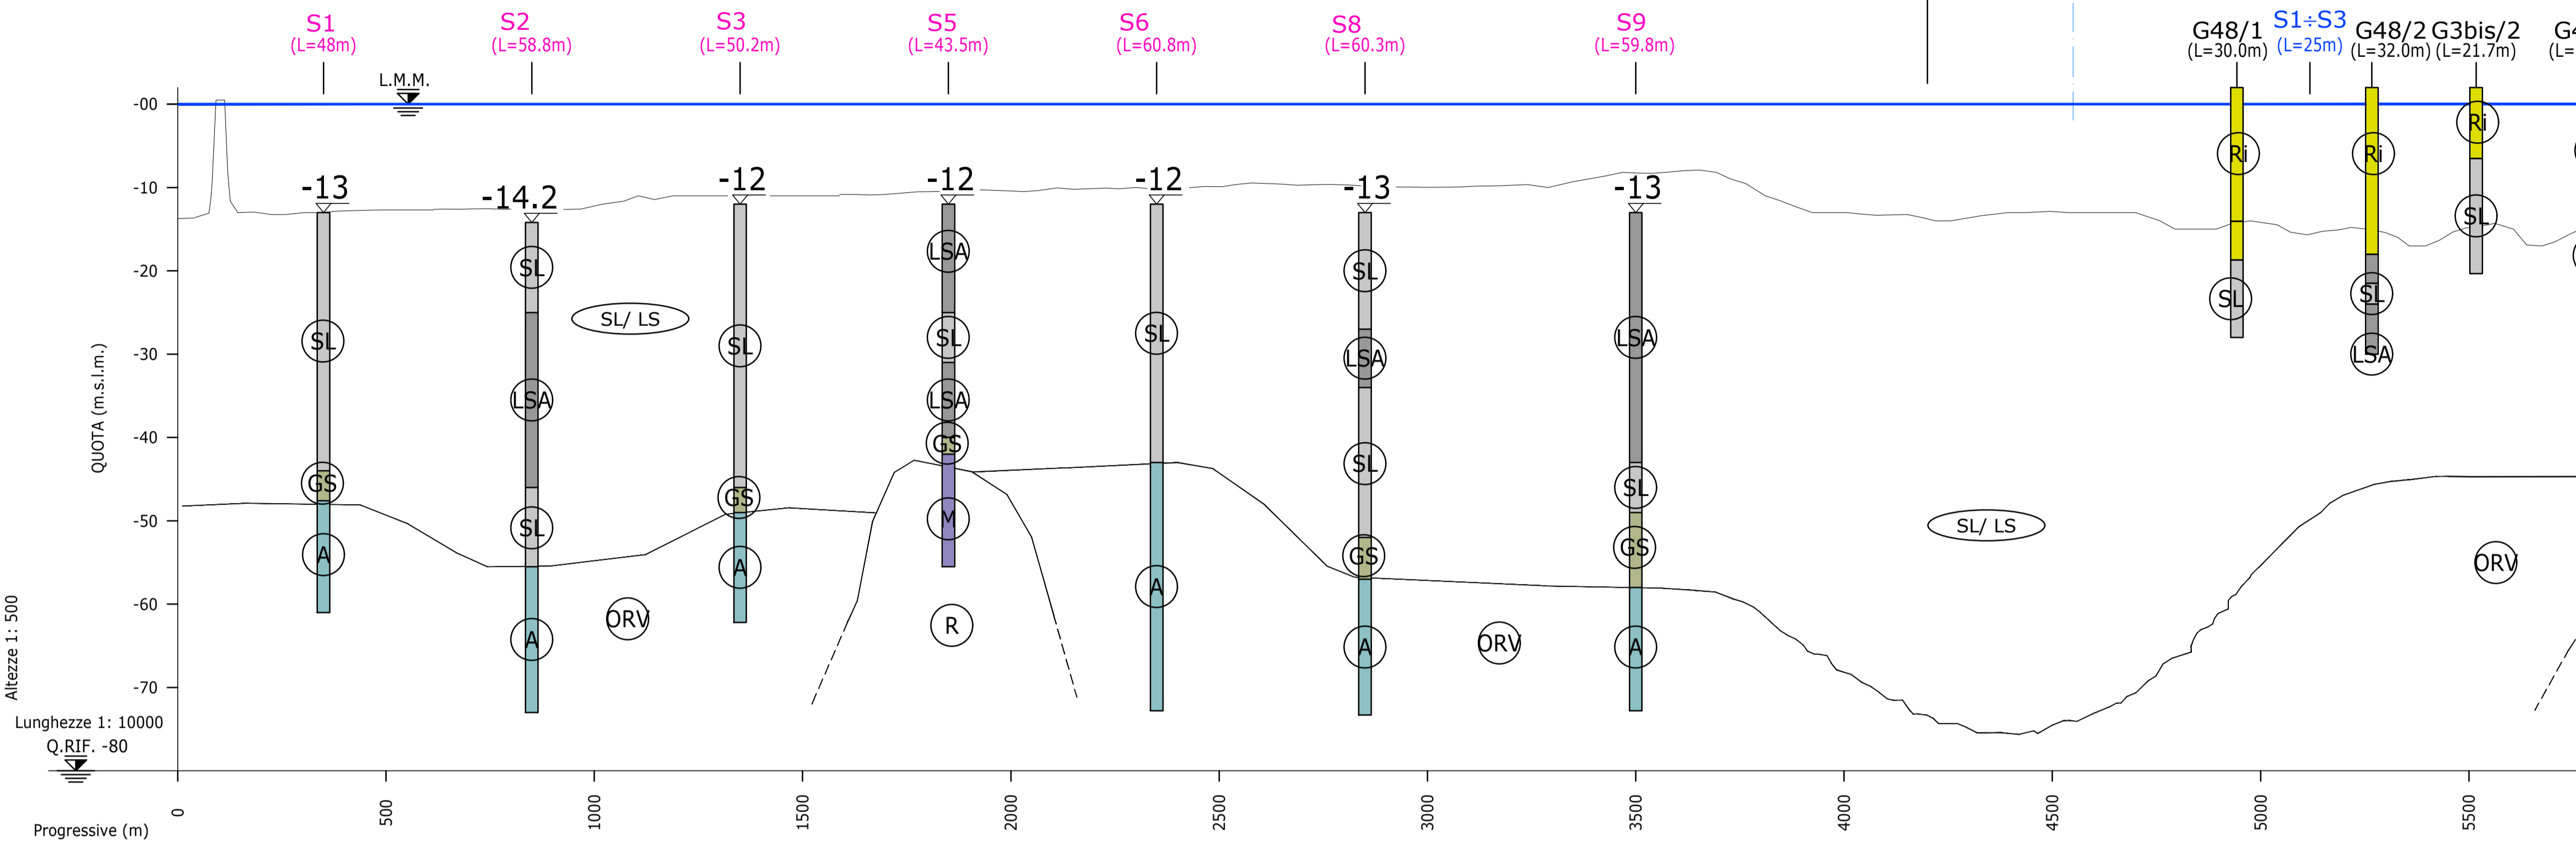

PIANTA CHIAVE

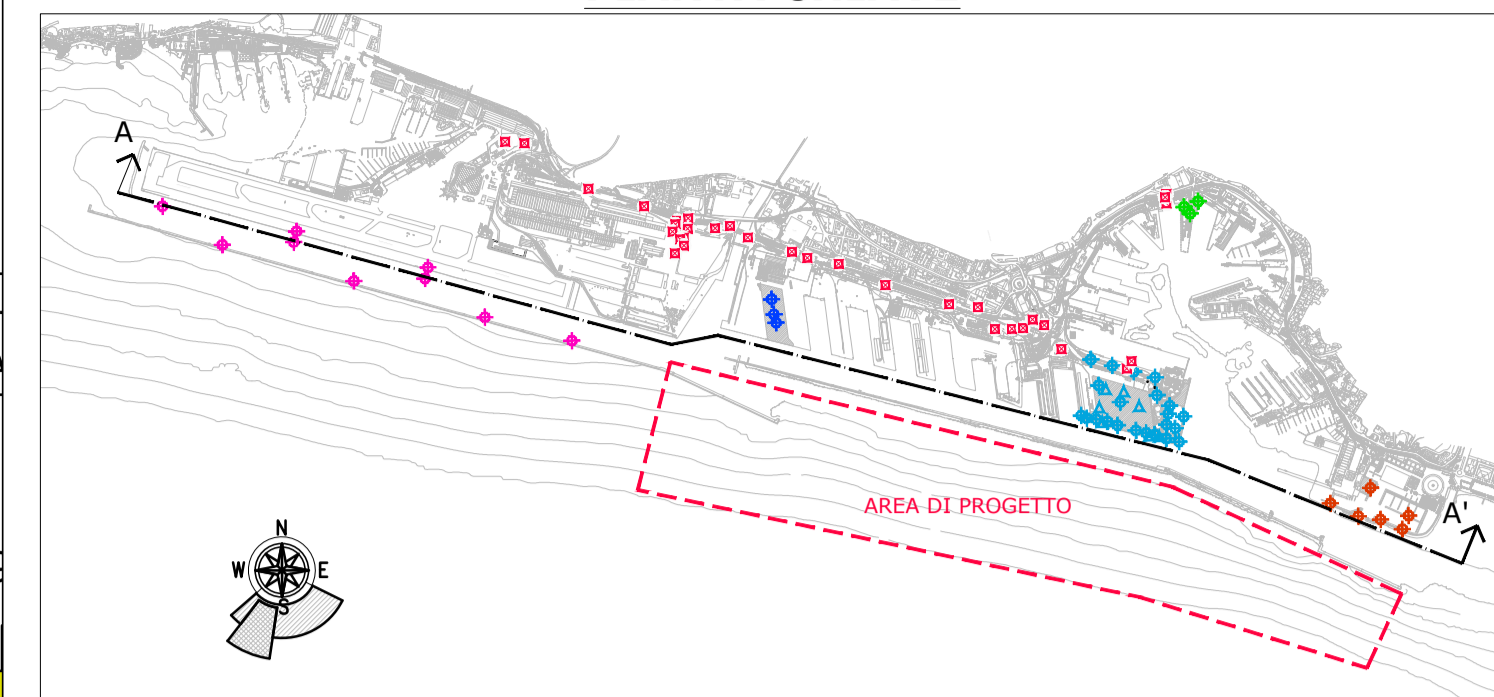

LEGENDA

UNITA' STRATIGRAFICHE

- SL/LS** DEPOSITI QUATERNARI
Sabbie limose passanti a limi sabbiosi localmente argillosi, presenza dispersa di lenti sabbiose-ghiaiose.
- ORV** ARGILLE DI ORTOVERO (PLIOCENE INF.)
Limo argilloso sabbioso compatto con elevato grado di sovraconsolidazione.
- R** SUBSTRATO ROCCIOSO

SOTTO UNITA' STRATIGRAFICHE

- GS** SABBIE LIMOSE/ SABBIE CON LIMO (SABBIE MEDIO-FINI)
- LSA** LIMI SABBIOSO-ARGILLOSI
- GS** GHIAIE IN MATRICE SABBIOSO-LIMOSA /SABBIE GROSSOLANE
- A** ARGILLE DI ORTOVERO
- M** METABASITI
- E** CALCARI MARNOSI DI MONTE ANTOLA
- AS** ARGILLOSCISTI
- Ri** RIPORTO: GHIAIA E BLOCCHI CALCAREI IN MATRICE SABBIOSO-LIMOSA


NOTE

1. Le quote sono espresse in m slm salvo dove diversamente indicato
2. Le dimensioni sono espresse in m salvo dove diversamente indicato



SEZIONE A-A'

AREA DI PROGETTO (PROIEZIONE)

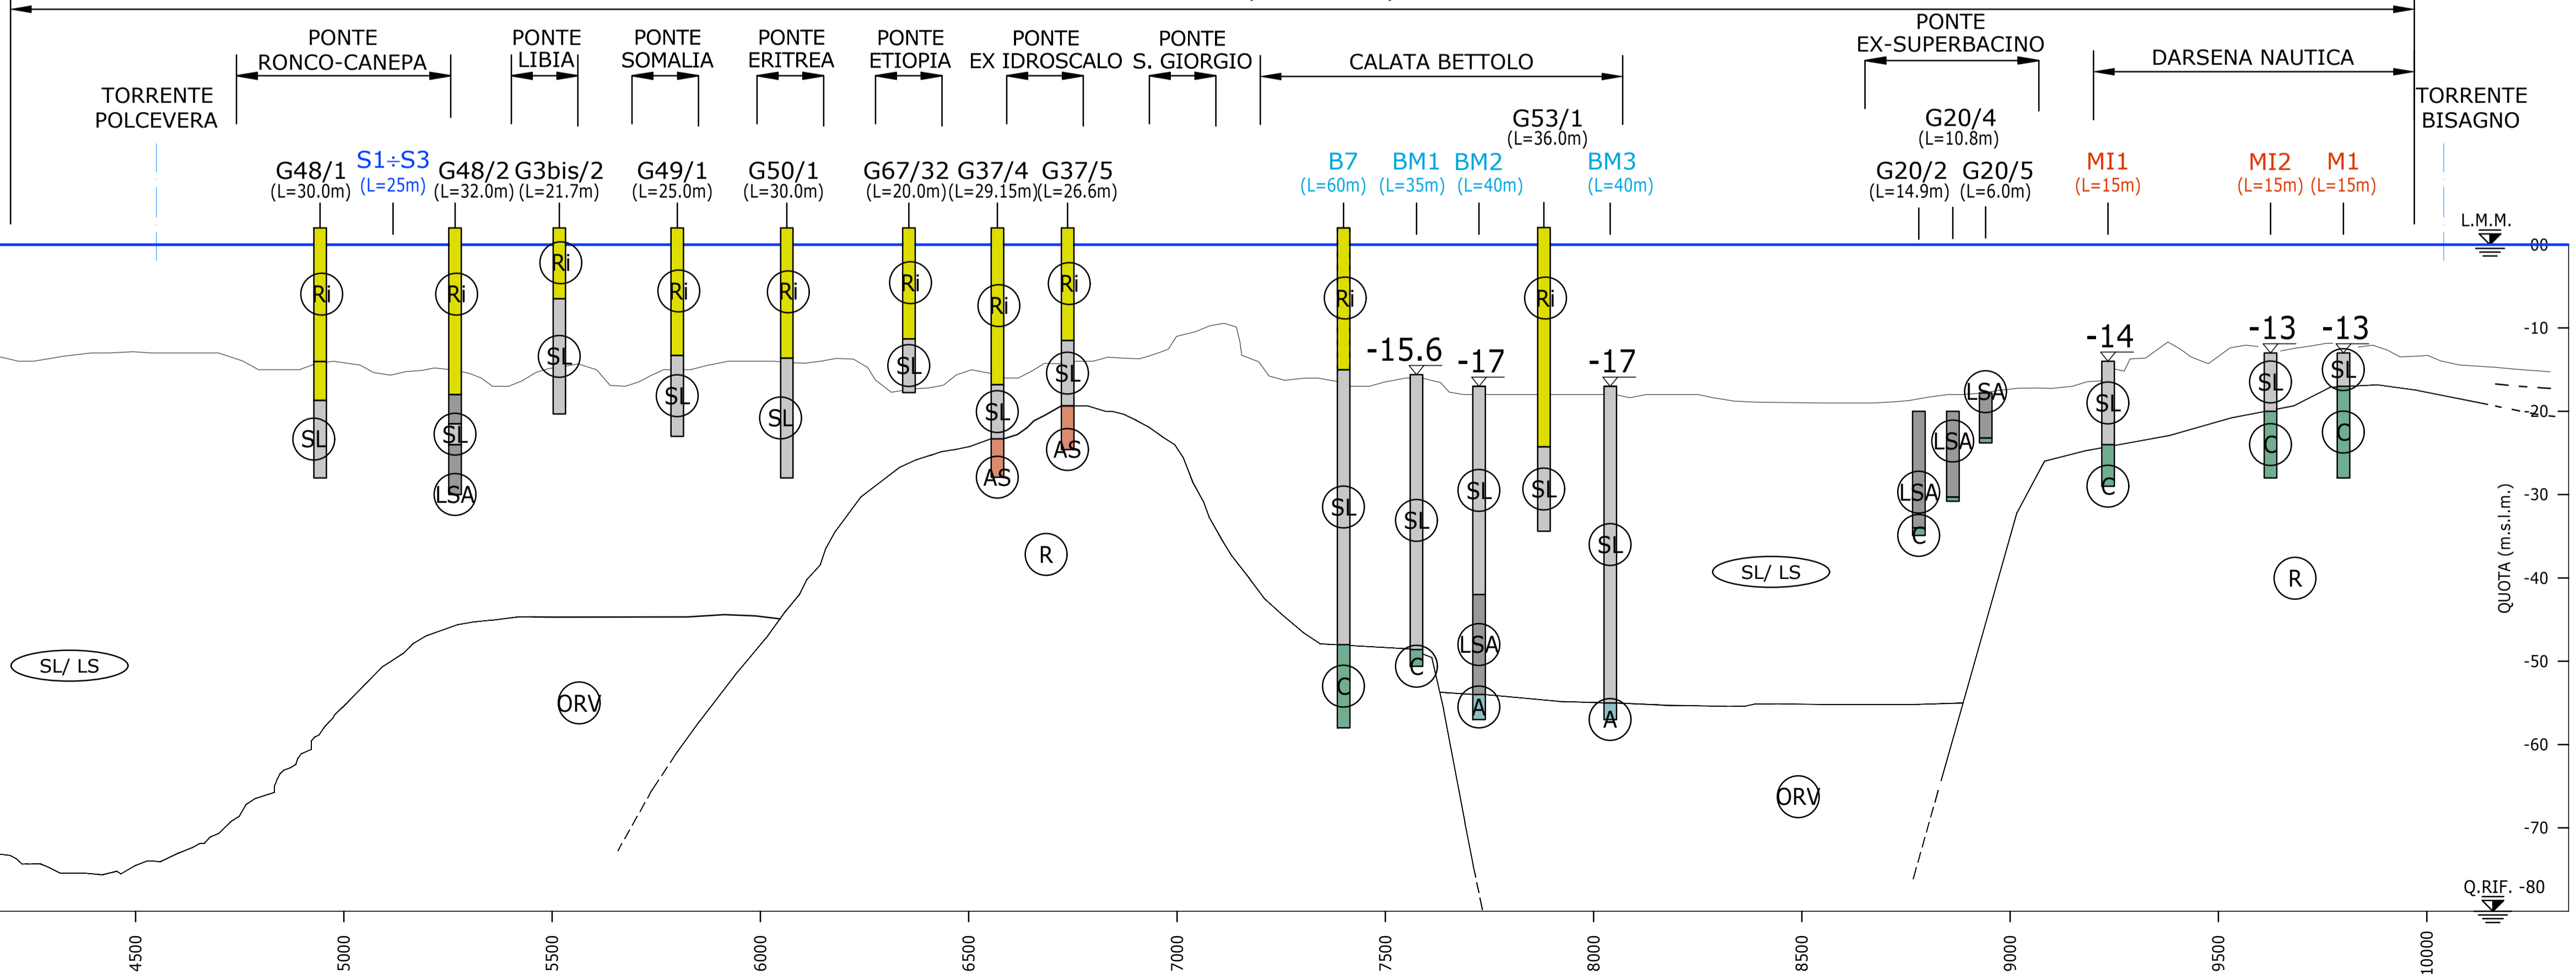

PROGETTO ESECUTIVO

| | | | | | |
|---|------------|---|------------|--|-----------|
| CUP C39B18000060006 | | CIG 7690329440 | | | |
| RIF. PERIZIA | | P.3062 | | | |
| TITOLO PROGETTO | | | | | |
| NUOVA DIGA FORANEA DEL PORTO DI GENOVA AMBITO BACINO SAMPIERDARENA | | | | | |
| DISCIPLINA | | DESCRIZIONE | | | |
| GL | | GEOLOGIA E GEOTECNICA | | | |
| ELAB. N° | | TITOLO ELABORATO | | | |
| G-0107 | | SEZIONE GEOLOGICA A-A' | | | |
| | | SCALA | | | |
| | | 1:500/1:10.000 | | | |
| REVISIONE | DATA | DESCRIZIONE | REDATTO | VISTO | APPROVATO |
| 00 | 30/12/2022 | PRIMA EMISSIONE | P. Buiatti | P. Buiatti | T. Tassi |
| 01 | 20/03/2023 | EMISSIONE PER AGGIORNAMENTO (*) | P. Buiatti | P. Buiatti | T. Tassi |
| 02 | 10/04/2023 | SECONDA EMISSIONE | P. Buiatti | P. Buiatti | T. Tassi |
| 03 | 19/05/2023 | EMISSIONE PER OTTEMPERANZA | P. Buiatti | P. Buiatti | T. Tassi |
| CODICE PROGETTO | | CODICE ELABORATO | | NOME FILE | |
| P3062 | | GL-G-0107 | | P3062_E-GL-G-0107_03 | |
| CONSORZIO IMPRESE | | PROGETTISTI | | PROGETTAZIONE | |
| (Mandatario) | | INFRASTRUCTURE OPERE MARITIME (Mandante) | | (Mandatario) | |
| (Mandante) | | (Mandante) | | Ing. Tommaso Tassi Geol. Pietro Buiatti | |
| D.E.C. | | VERIFICATORE | | PMC | |
| Ing. Alessandra Mariotti | | ITS Controlli Tecnici SpA | | RINA Consulting S.p.A. | |
| | | | | R.U.P. | |
| | | | | Ing. Marco Vaccari | |