


SEZIONE/COUPE pk 63+600

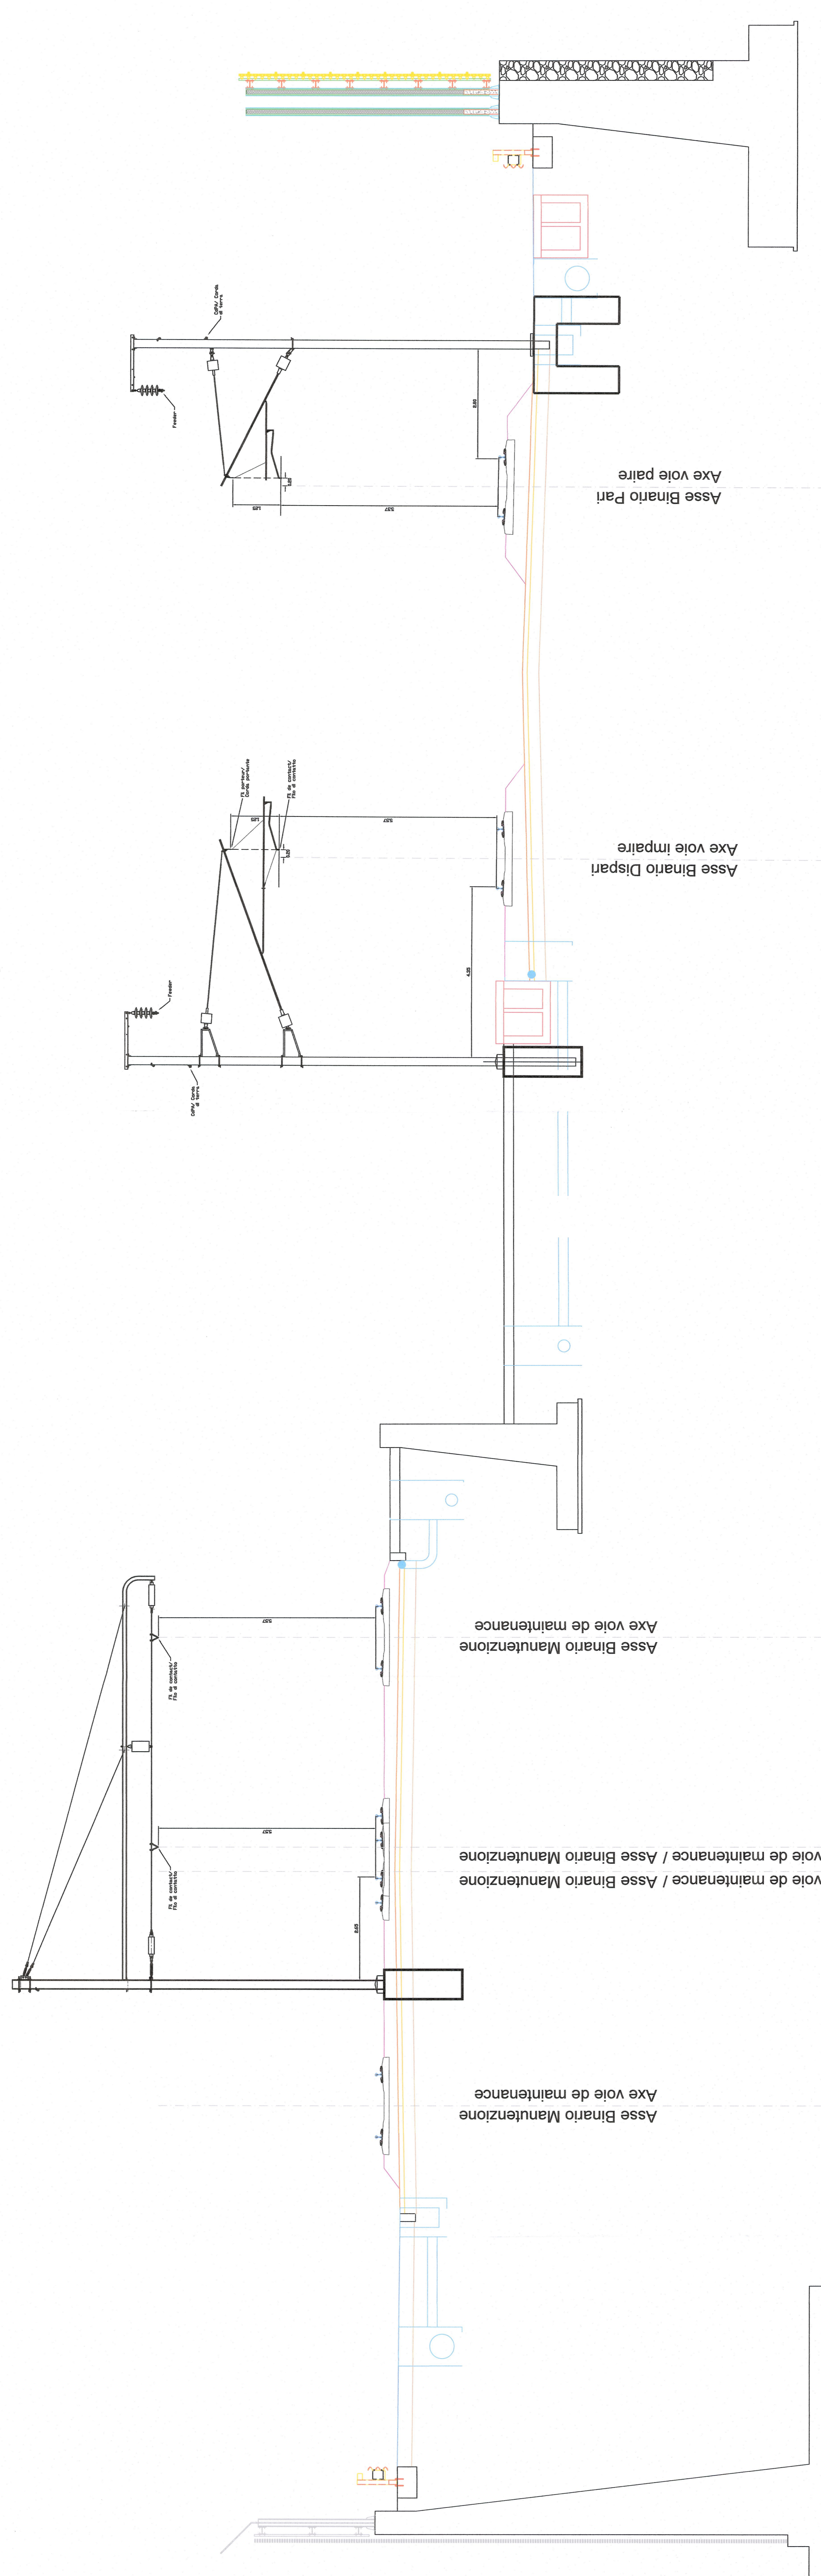

HAISON LYON - TURIN / COLLEGAMENTO TORINO - LIONE
 Partie commune italo-française
 Sezione transfrontaliera

NOUVELLE LIGNE LYON TURIN - NUOVA LINEA TORINO LIONE
 PARTIE COMMUNE FRANCO-ITALIENNE - PARTE COMUNE ITALO-FRANCESE
 REVISION DE L'AVANT-PROJET DE REFERENCE - REVISIONE DEL PROGETTO DEFINITIVO
 CUP C11J05000030001

EQUIPEMENTS FERROVIAIRES - IMPIANTI FERROVIARI
 INSTALLATIONS FIXES DE TRACTION ELECTRIQUE - IMPIANTI FISSI DI TRAZIONE
 ELETTRICO
 CATENAIRE - LINEA DI CONTATTO
 GENERALITES - ELABORATI GENERALI

COUPE TYPE AU PK 63+600 - SEZIONE TIPO ALLA PK 63+600

| Code | Date / Data | Modifications / Modifiche | Elaboré par / Elaborato da | Validé par / Autorizzato da |
|------|-------------|---|------------------------------------|--|
| 0 | 23/11/2012 | Prémise d'élaboration / Prima emissione | G. GIOVA S. PALLAUD (SPT/SA) | G. GIOVA M. FORRESTA M. PANTALEO |
| A | Jan 2013 | Revisions suite aux commentaires LTF et CCF / Emendone a seguito commenti LTF e CCF | S. PALLAUD (SPT/SA) | G. GIOVA M. FORRESTA M. PANTALEO |
| B | 08/02/2013 | Passage au statut AP / Passaggio allo stato AP | S. PALLAUD (SPT/SA) | G. GIOVA M. FORRESTA M. PANTALEO |
| | | | | |
| | | | | |
| | | | | |

| | | | | | | | | | | | | | | | | | | | | |
|------|--------------|---|---|---|---|---|---|---|---|---|---|---|---|---|-------|-------------|---|---|---|--|
| Code | P | D | 2 | C | 2 | B | T | S | 3 | 0 | 6 | 8 | 5 | B | A | P | P | L | A | |
| Doc | Nomenclature | | | | | | | | | | | | | | Index | Type / Tipo | | | | |

INDRIZZO SED /
 /ADRESSE SED

30 06 40 06

ESCHELLE / SCALA

LTF snc - 1001 Avenue de la Roche, BP 65004 - 42300 CHARENTY LEZ LYON (France)
 TEL: +33 (0) 4 78 68 56 50 - Fax: +33 (0) 4 78 68 58 75
 RCS Chambery 439 595 892 - TVA: FR 0343958982
 Propriété LTF. Tous droits réservés - Proprietà LTF. Tutti i diritti riservati.