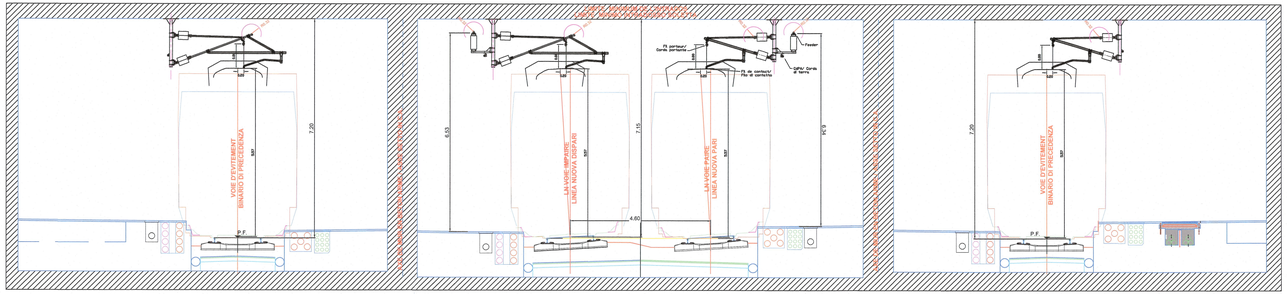

LIAISON LYON - TURIN / COLLEGAMENTO TORINO - LIONE

Partie commune franco-italienne
Sezione transfrontaliera

Parte comune italo-francese
Sezione transfrontaliera

NOUVELLE LIGNE LYON TURIN - NUOVA LINEA TORINO LIONE
PARTIE COMMUNE FRANCO-ITALIENNE - PARTE COMUNE ITALO-FRANCESE

REVISION DE L'AVANT-PROJET DE REFERENCE - REVISIONE DEL PROGETTO DEFINITIVO
CUP C11J05000030001

EQUIPEMENTS FERROVIAIRES - IMPIANTI FERROVIARI
INSTALLATIONS FIXES DE TRACTION ELECTRIQUE - IMPIANTI FISSI DI TRAZIONE ELETTRICO
CATENAIRE - LINEA DI CONTATTO
GENERALITES - ELABORATI GENERALI

COUPE TYPE AU NIVEAU DE LA GARE DE SUSA - SEZIONE TIPO ALLA STAZIONE DI SUSA

Indice	Date / Data	Modifications / Modifiche	Etabli par / Compilato da	Vérifié par / Controllato da	Autorisé par / Autorizzato da
0	23/11/2012	Première diffusion / Prima emissione	S.EPALLARD (SYSTRA)	G.BOVA C. OGNIBENE	M.FORESTA M. PANTALEO
A	06/02/2013	Revision suite aux commentaires LTF et CCF / Emissione a seguito commenti LTF e CCF	S.EPALLARD (SYSTRA)	G.BOVA C. OGNIBENE	M.FORESTA M. PANTALEO
B	09/02/2013	Passage au statut AP / Passaggio allo stato AP	S.EPALLARD (SYSTRA)	G.BOVA C. OGNIBENE	M.FORESTA M. PANTALEO

Code Doc	P	D	2	C	2	B	T	S	3	0	6	8	6	B	A	P	P	L	A
	Phase / Fase			Sigle étude / Sigla			Emetteur / Emittente			Numéro				Indice	Statut / Stato		Type / Tipo		

INDIRIZZO GED / ADRESSE GED	C2B	#	#	30	05	60	40	06

ÉCHELLE / SCALA
–

LTF sas - 1091 Avenue de la Boisse BP 80631 - F-73006 CHAMBERY CEDEX (France)
Tél.: +33 (0) 4.79.68.56.00 - Fax: +33 (0) 4.79.68.56.70
RCS Chambery 439 556 952 - TVA: FR 03439556952
Propriété LTF Tous droits réservés - Proprietà LTF Tutti i diritti riservati

LYON TURIN FERROVIAIRE

Ce projet a bénéficié d'un financement de l'Union Européenne (20% 2007)

Ce projet a bénéficié d'un financement de l'Union européenne (2014-2019)