


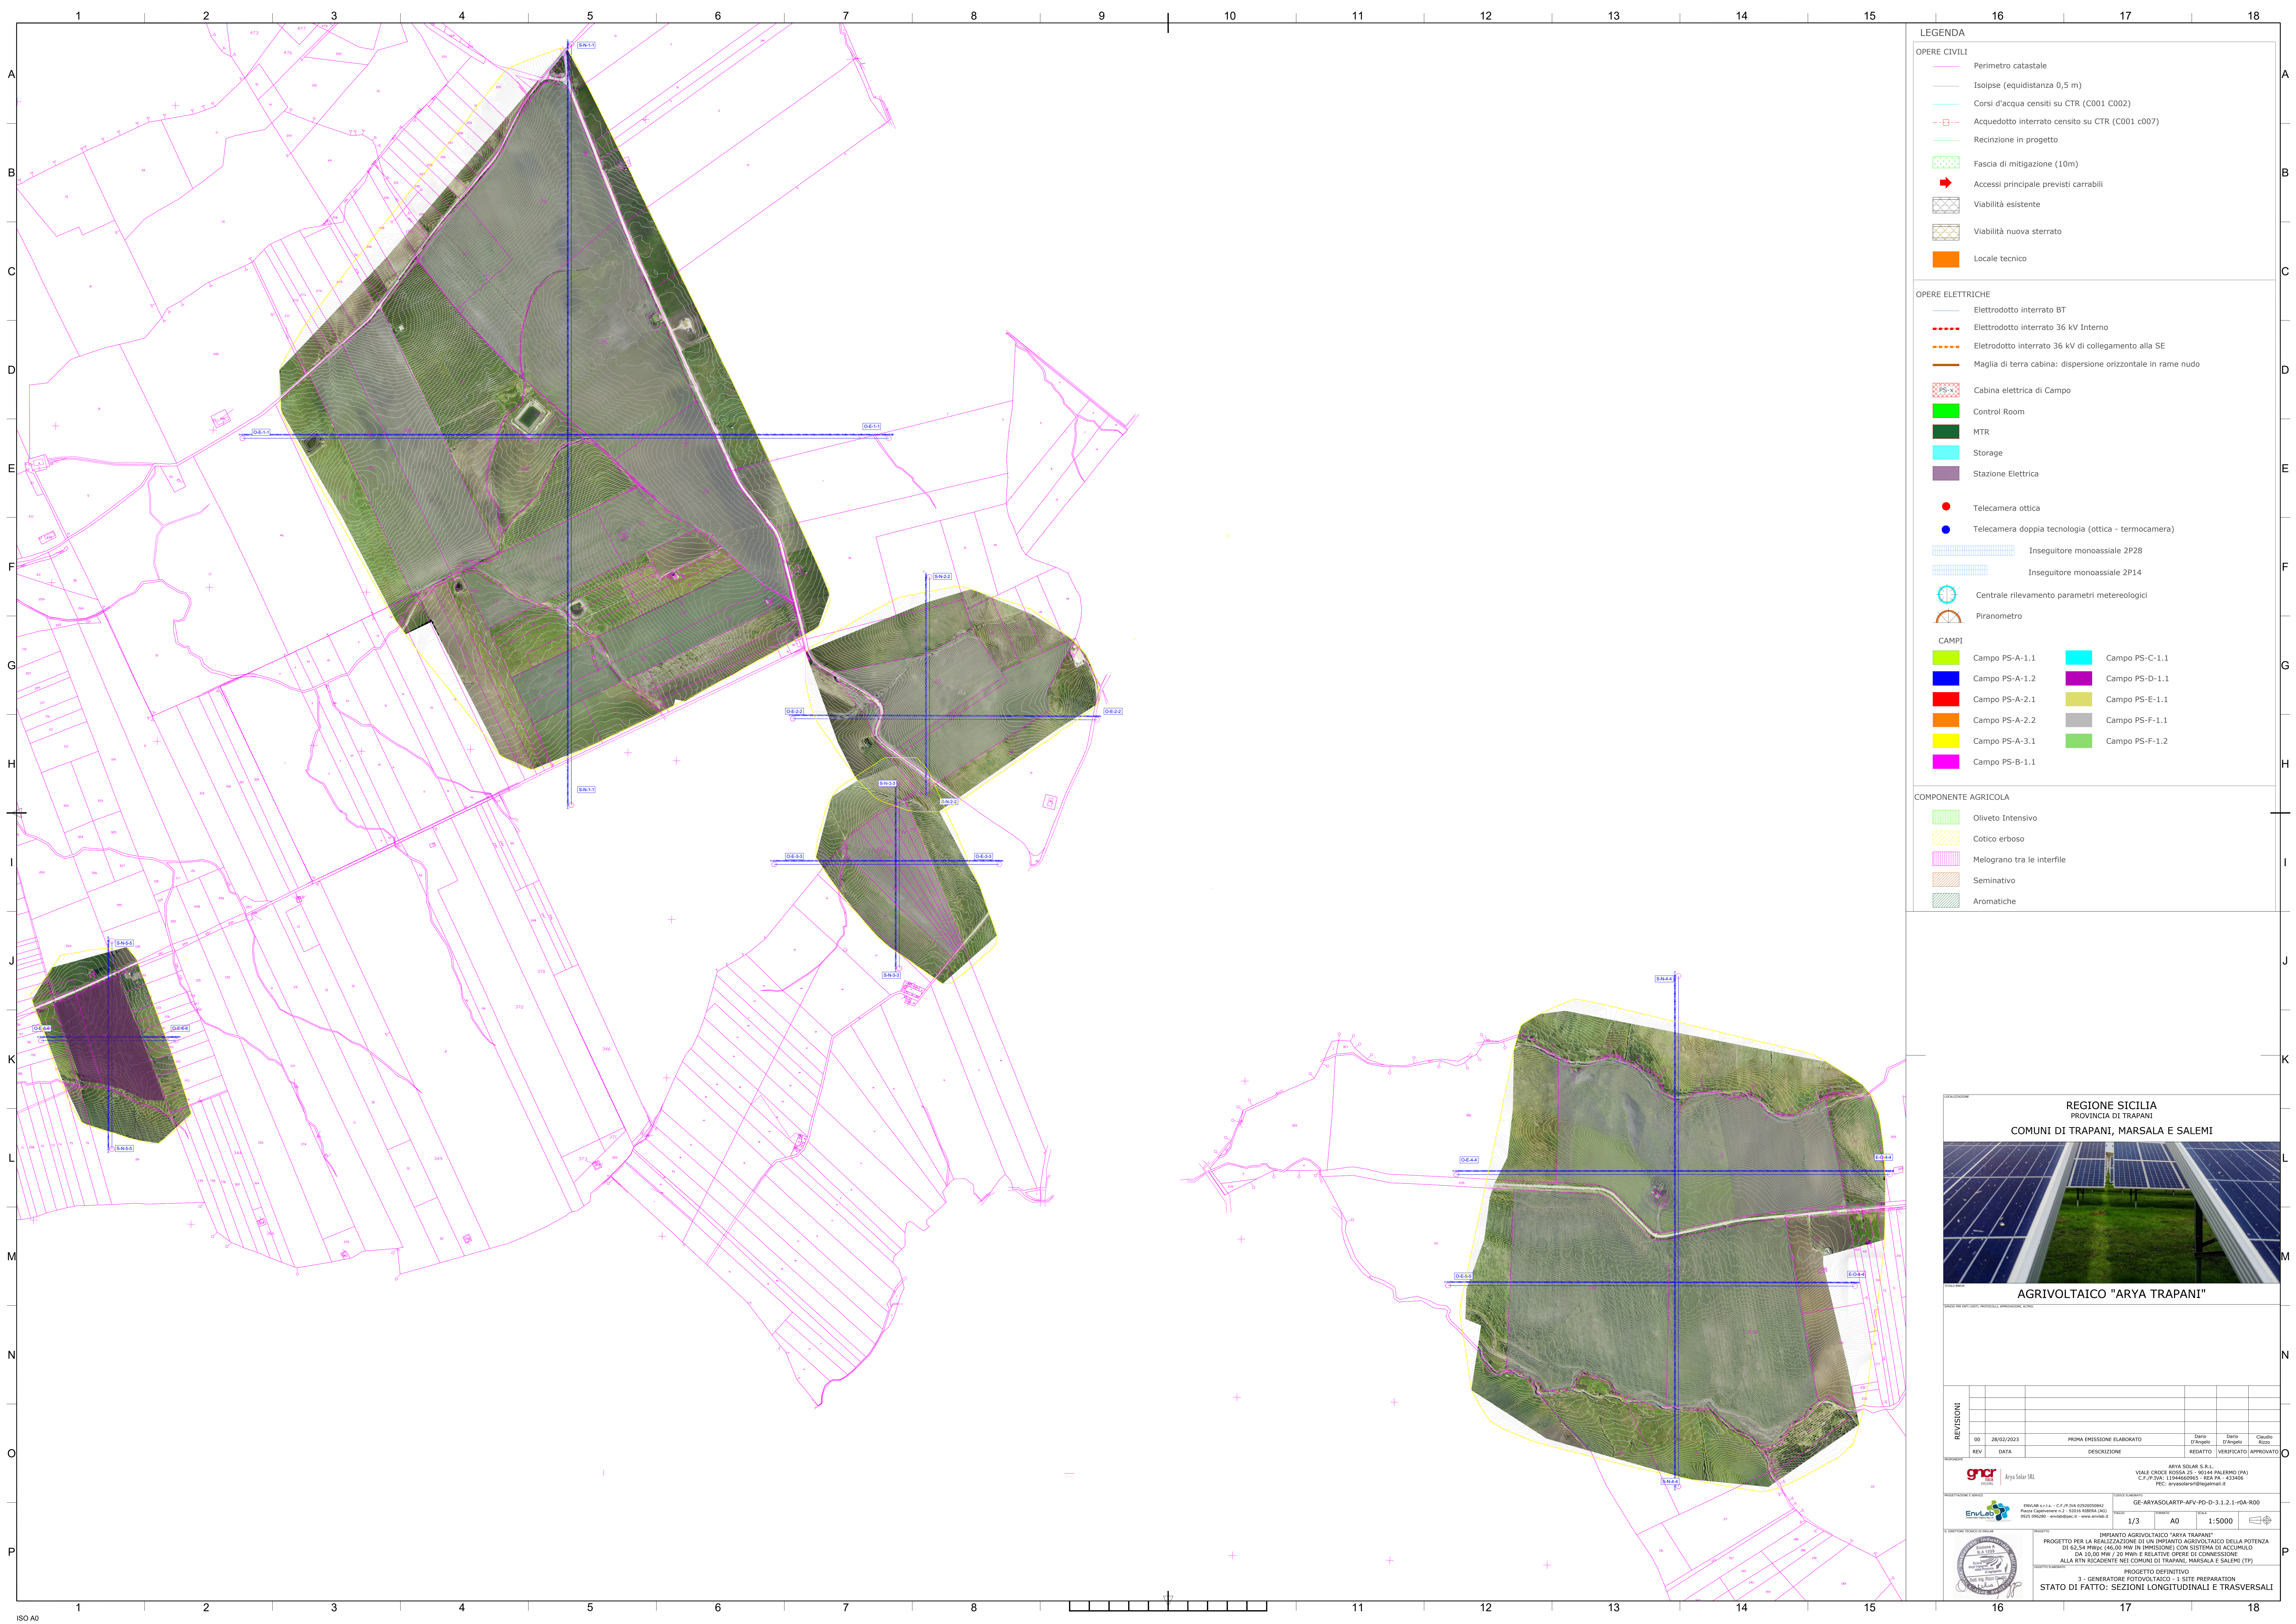

LEGENDA

OPERE CIVILI

Perimetro catastale

Isolipse (equidistanza 0,5 m)

Corsi d'acqua censiti su CTR (C001 C002)

Acquedotto interrato censito su CTR (C001 c007)

Recinzione in progetto

Fascia di mitigazione (10m)

Accessi principale previsti carrabili

Viabilità esistente

Viabilità nuova sterrato

Locale tecnico

OPERE ELETTRICHE

Elettrodotto interrato BT

Elettrodotto interrato 36 kV Interno

Elettrodotto interrato 36 kV di collegamento alla SE

Maglia di terra cabina: dispersione orizzontale in rame nudo

Cabina elettrica di Campo

Control Room

MTR

Storage

Stazione Elettrica

Telecamera ottica

Telecamera doppia tecnologia (ottica - termocamera)

Inseguitore monoassiale 2P28

Inseguitore monoassiale 2P14

Centrale rilevamento parametri meteorologici

Piranometro

CAMPI

Campo PS-A-1.1

Campo PS-A-1.2

Campo PS-A-2.1

Campo PS-A-2.2

Campo PS-A-3.1

Campo PS-B-1.1

Campo PS-C-1.1

Campo PS-D-1.1

Campo PS-E-1.1

Campo PS-F-1.1

Campo PS-F-1.2

COMPONENTE AGRICOLA

Oliveto intensivo

Cotico erboso

Melograno tra le interfile

Seminativo

Aromatiche

REGIONE SICILIA

PROVINCIA DI TRAPANI

COMUNI DI TRAPANI, MARSALA E SALEMI

AGRIVOLTAICO "ARYA TRAPANI"

REV	DATA	DESCRIZIONE	REDATTO	VERIFICATO	APPROVATO
01	28/03/2023	PRIMA EMISSIONE ELABORATO	Dario D'Angelo	Dario D'Angelo	Chiara Rizzo

Arya Solar S.R.L.

Enel Solar S.p.A.

PROGETTO

GE-ARYASOLARTP-APV-PO-D-3.1.2.1-0A-R00

PROGETTO


IMPIANTO AGRIVOLTAICO "ARYA TRAPANI"

PROGETTO PER LA REALIZZAZIONE DI UN IMPIANTO AGRIVOLTAICO DELLA POTENZA DI 62,54 MWp (46,00 MW IN IMMISSIONE) CON SISTEMA DI ACCUMULO DA 10,00 MW / 20 MWh E RELATIVE OPERE DI CONNESSIONE ALLA RTN RELACIATE NEI COMUNI DI TRAPANI, MARSALA E SALEMI (TP)

PROGETTO DEFINITIVO

3 - GENERATORE FOTOVOLTAICO - 1 SITE PREPARATION

STATO DI FATTO: SEZIONI LONGITUDINALI E TRASVERSALI

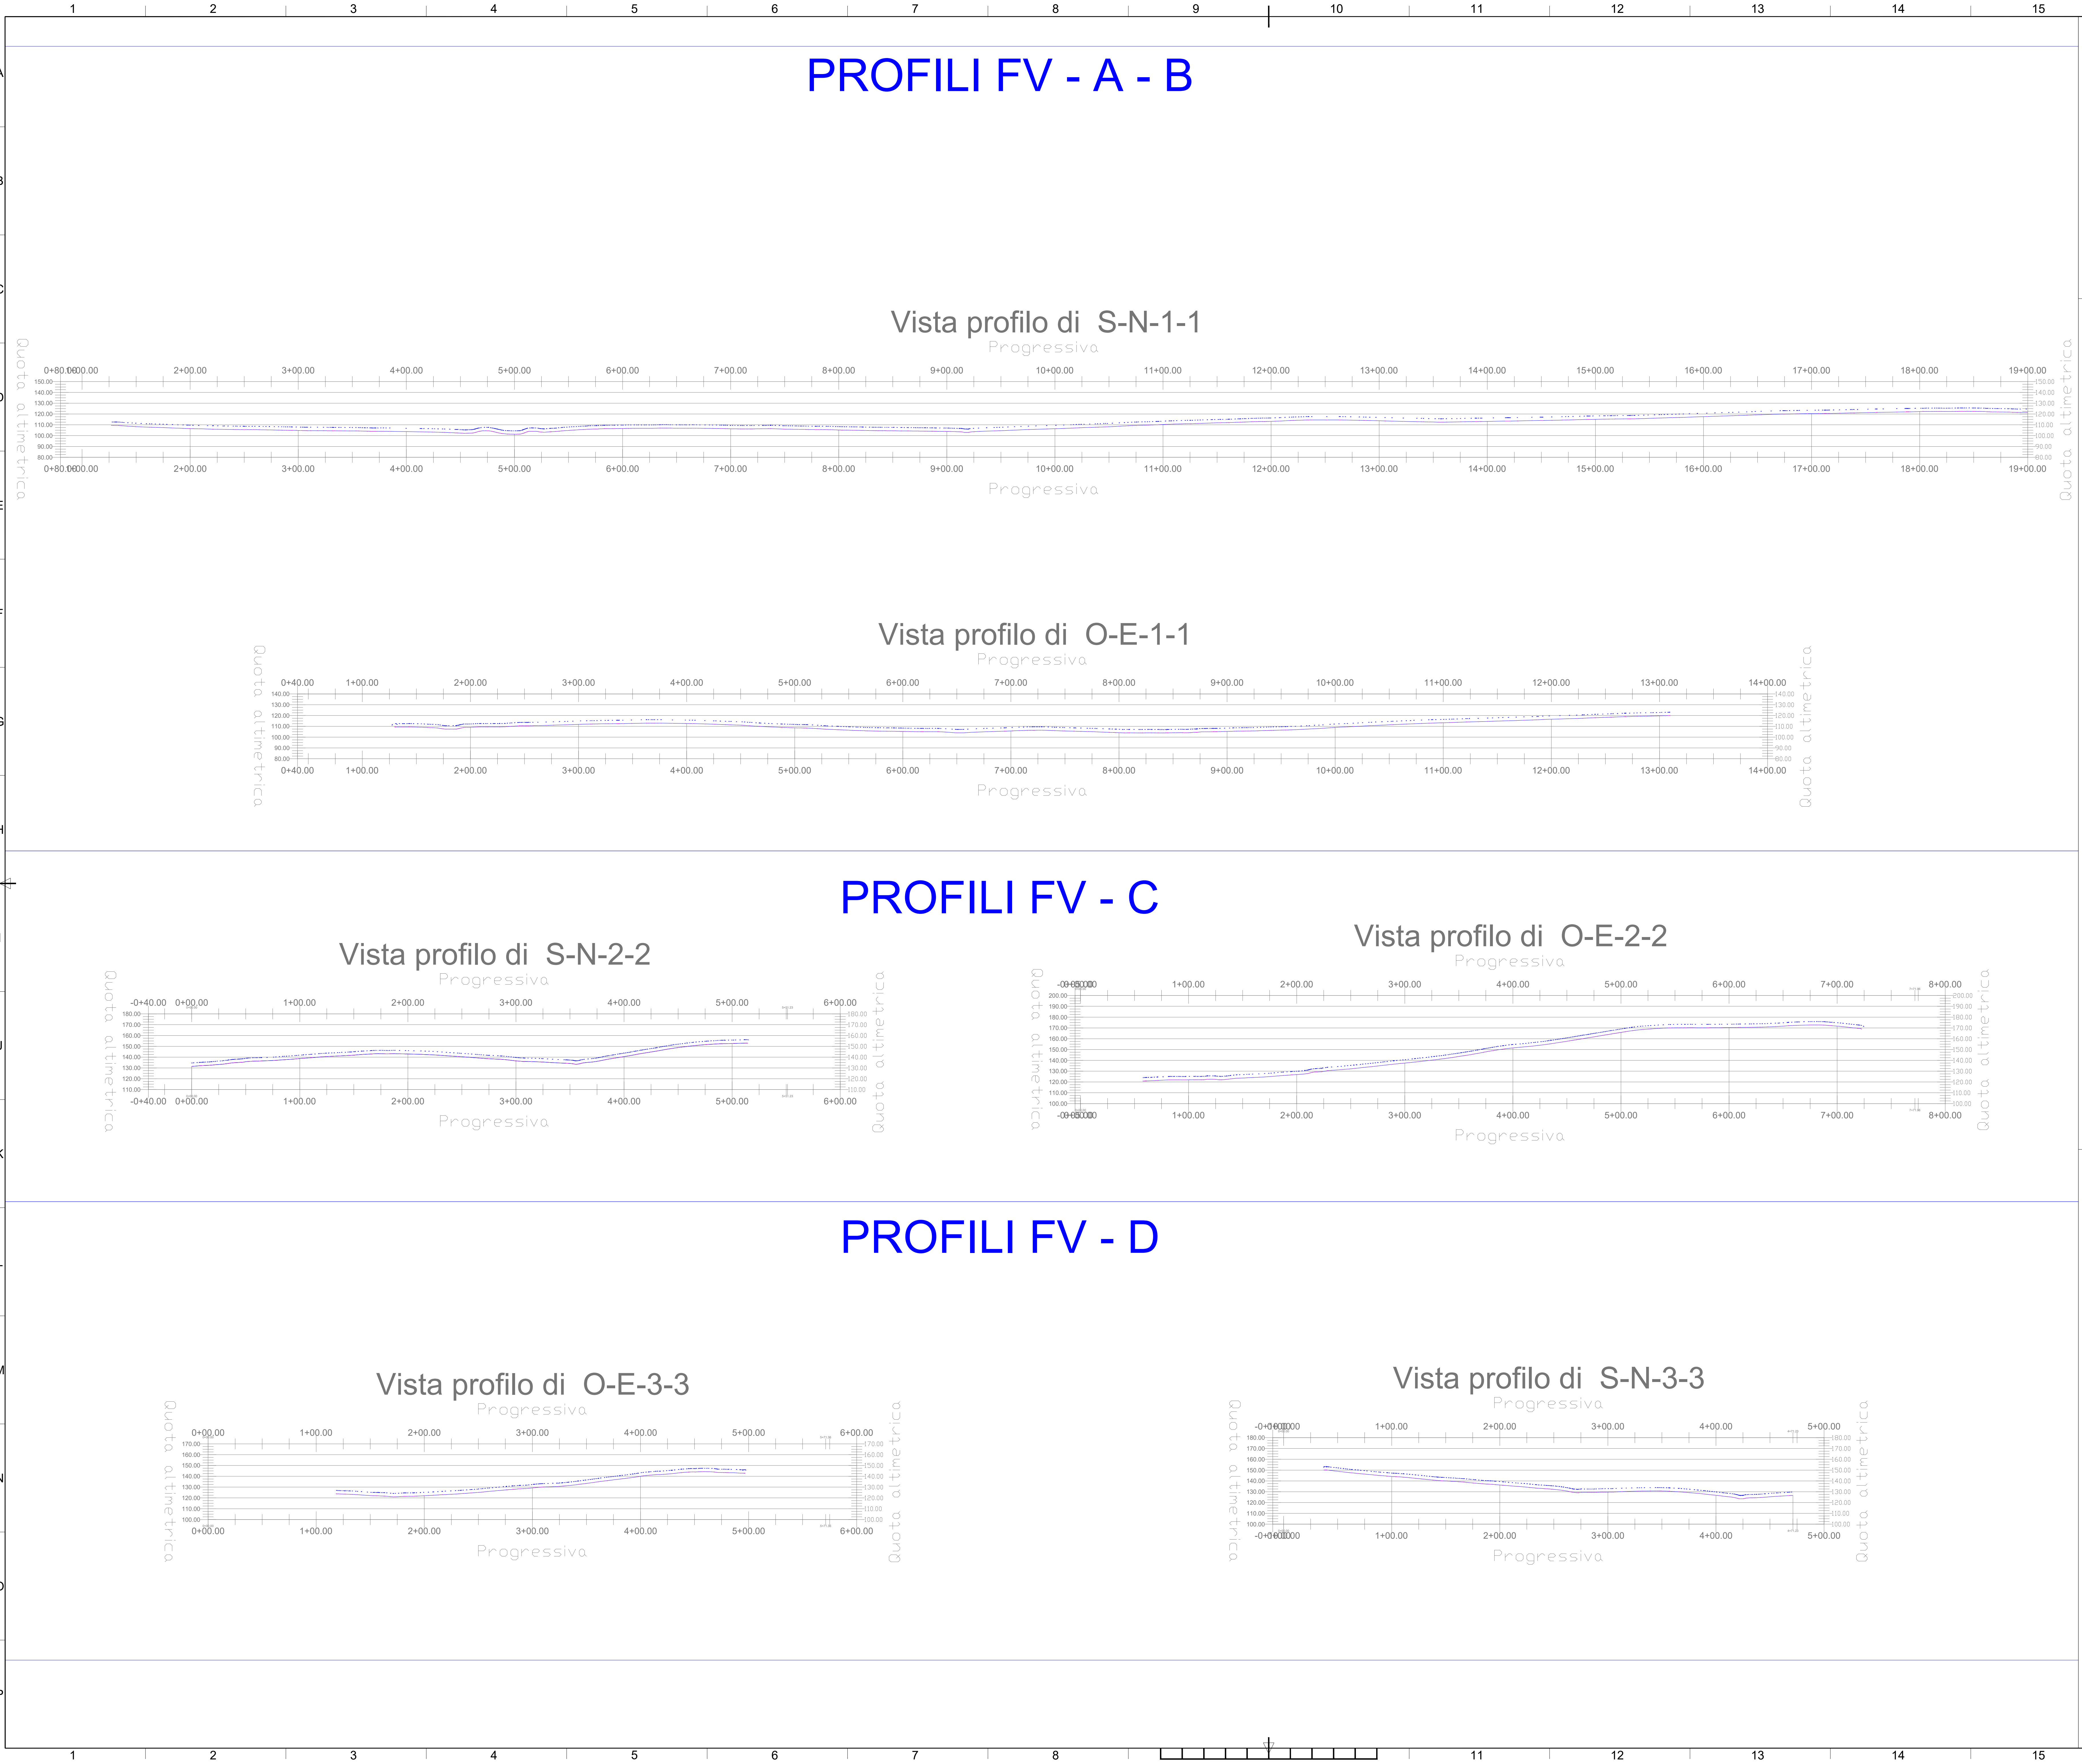

PROFILI FV - C

Vista profilo di S-N-2-2

Progressiva

Quota altimetrica

Vista profilo di O-E-2-2

Progressiva

Quota altimetrica

PROFILI FV - D

Vista profilo di O-E-3-3

Progressiva

Quota altimetrica

Vista profilo di S-N-3-3

Progressiva

Quota altimetrica

LEGENDA

OPERE CIVILI

Perimetro catastale

Isoipse (equidistanza 0,5 m)

Corsi d'acqua censiti su CTR (C001 C002)

Acquedotto interrato censito su CTR (C001 c007)

Recinzione in progetto

Fascia di mitigazione (10m)

Accessi principale previsti carrabili

Viabilità esistente

Viabilità nuova sterrato

Locale tecnico

REGIONE SICILIA

PROVINCIA DI TRAPANI

COMUNI DI TRAPANI, MARSALA E SALEMI

AGRIVOLTAICO "ARYA TRAPANI"

REVISIONI	NO	DATA	PRIMA EMISSIONE ELABORATO	DESCRIZIONE	Disegnato	Verificato	Approvato
REV	1	18/03/2023			Dario D'Angelo	Dario D'Angelo	Chiara Rizzo

Arya Solar S.R.L.

Eni Energia

GE-ARYASOLAR

ARPA Siciliana

PROGETTO PER LA REALIZZAZIONE DI UN IMPIANTO AGRIVOLTAICO DELLA POTENZA DI 62,54 MWpdc (46,00 MW IN IMMISSIONE) CON SISTEMA DI ACCUMULO DA 10,00 MWh / 20 MWh E RELATIVE OPERE DI CONNESSIONE ALLA RTN RELAZIONATE NEI COMUNI DI TRAPANI, MARSALA E SALEMI (TP)

PROGETTO DEFINITIVO


3 - GENERATORE FOTOVOLTAICO - 1 SITE PREPARATION

STATO DI FATTO: SEZIONI LONGITUDINALI E TRASVERSALI


ISO A0

PROFILI FV - E - F


Vista profilo di S-N-4-4

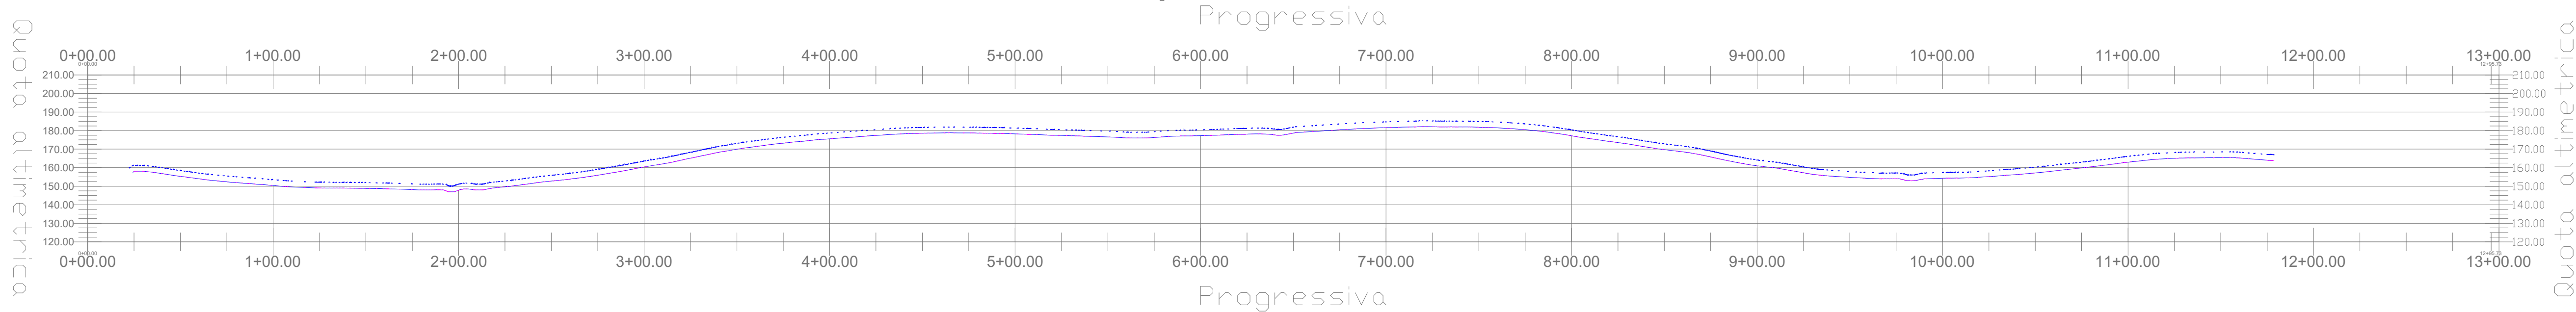

Vista profilo di E-O-4-4

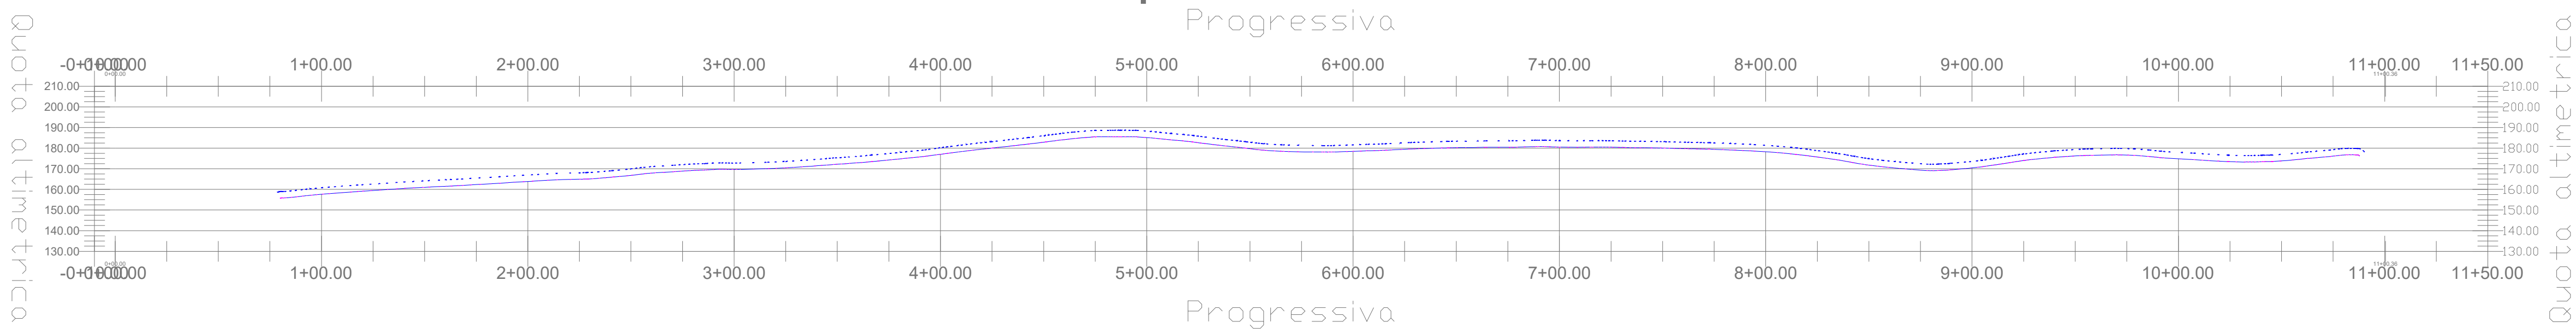


Vista profilo di O-E-5-5

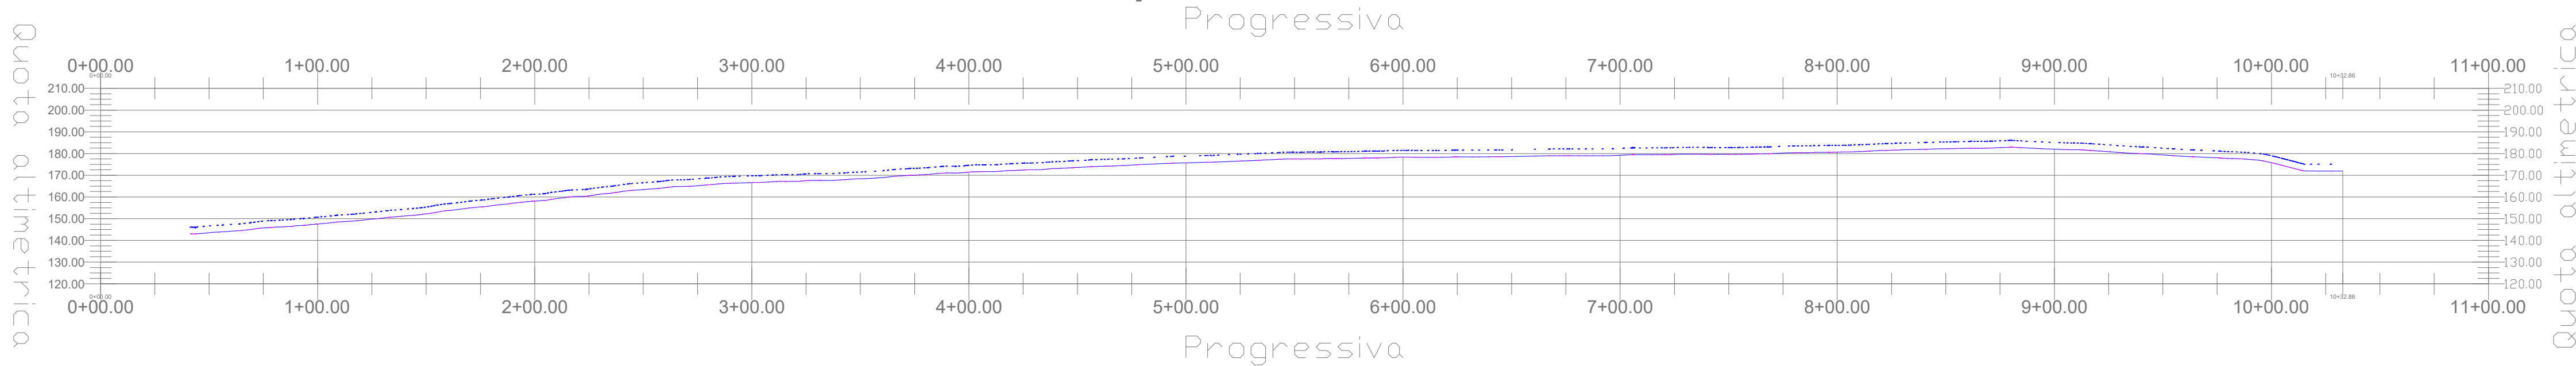


PROFILI RTN SE TERNA

Vista profilo di S-N-5-5

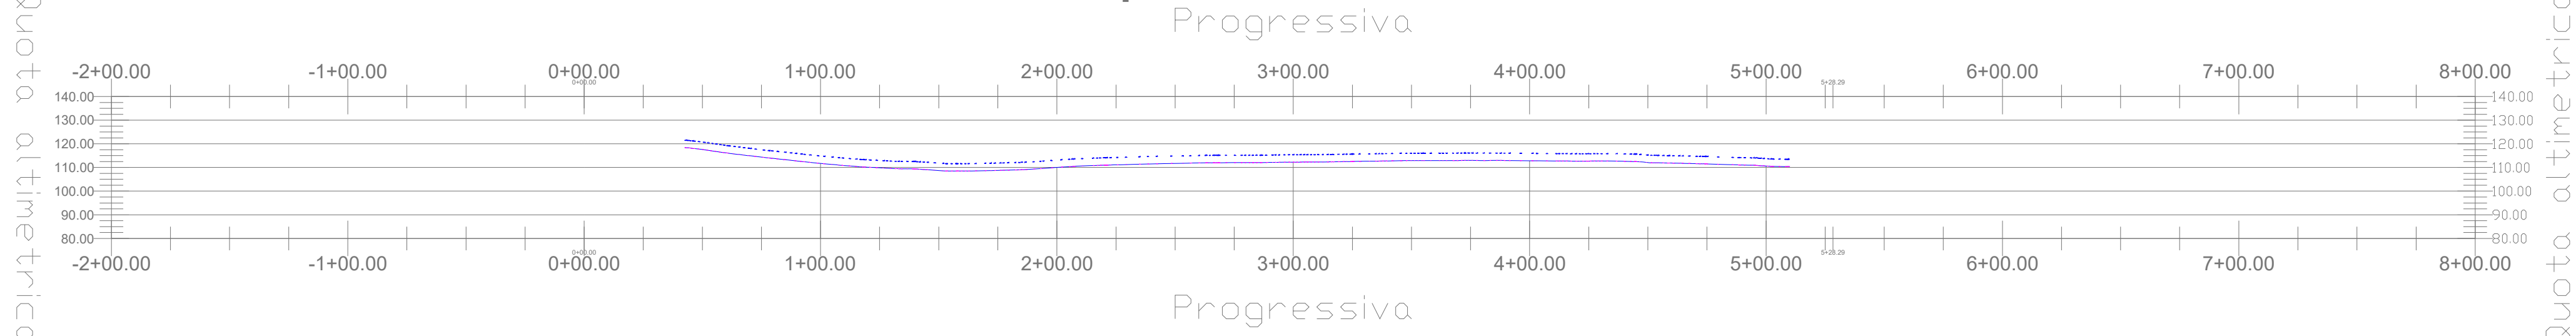

Vista profilo di E-O-6-6

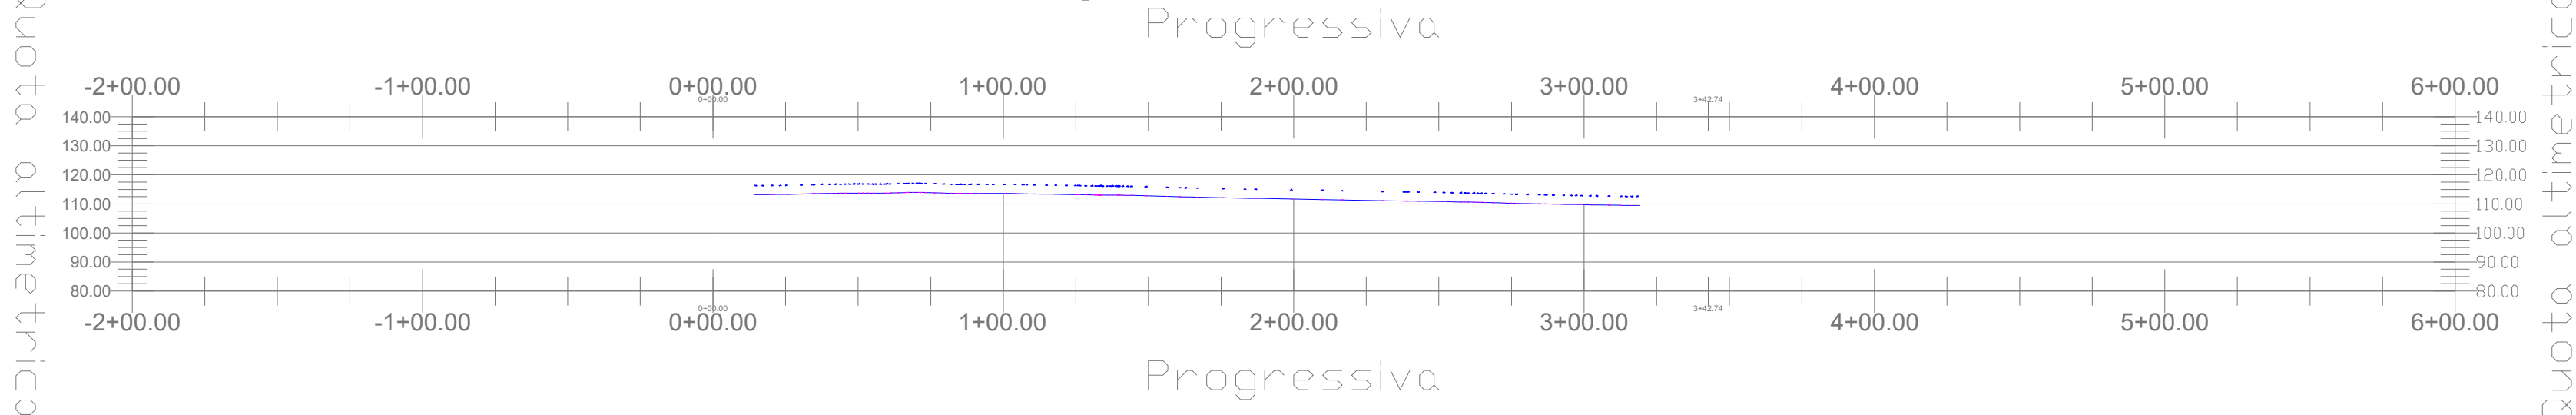

- LEGENDA
- OPERE CIVILI
- Perimetro catastale
 - Isopse (equidistanza 0,5 m)
 - Corsi d'acqua censiti su CTR (C001 C002)
 - Acquedotto interrato censito su CTR (C001 c007)
 - Recinzione in progetto
 - Fascia di mitigazione (10m)
 - Accessi principale previsti carrabili
 - Viabilità esistente
 - Viabilità nuova sterrato
 - Locale tecnico

REGIONE SICILIA
PROVINCIA DI TRAPANI
COMUNI DI TRAPANI, MARSALA E SALEMÌ

AGRIVOLTAICO "ARYA TRAPANI"

REVISIONI	NO	DATA	DESCRIZIONE	ELABORATO	VERIFICATO	APPROVATO
REV	01	18/03/2023	PRIMA EMISSIONE	Dario D'Angelo	Dario D'Angelo	Chiara Rizzo

Arya Solar S.R.L.

Enel Energia

PROGETTARE E REDIGERE

Enel Energia

COORDINARE

Enel Energia

PROGETTO PER LA REALIZZAZIONE DI UN IMPIANTO AGRIVOLTAICO DELLA POTENZA DI 62,54 MWp (46,00 MW IN IMMISSIONE) CON SISTEMA DI ACCUMULO DA 10,00 MWh / 20 MWh E RELATIVE OPERE DI CONNESSIONE ALLA RTN RELACANTE NEI COMUNI DI TRAPANI, MARSALA E SALEMÌ (TP)

PROGETTO DEFINITIVO

STATO DI FATTO: SEZIONI LONGITUDINALI E TRASVERSALI