


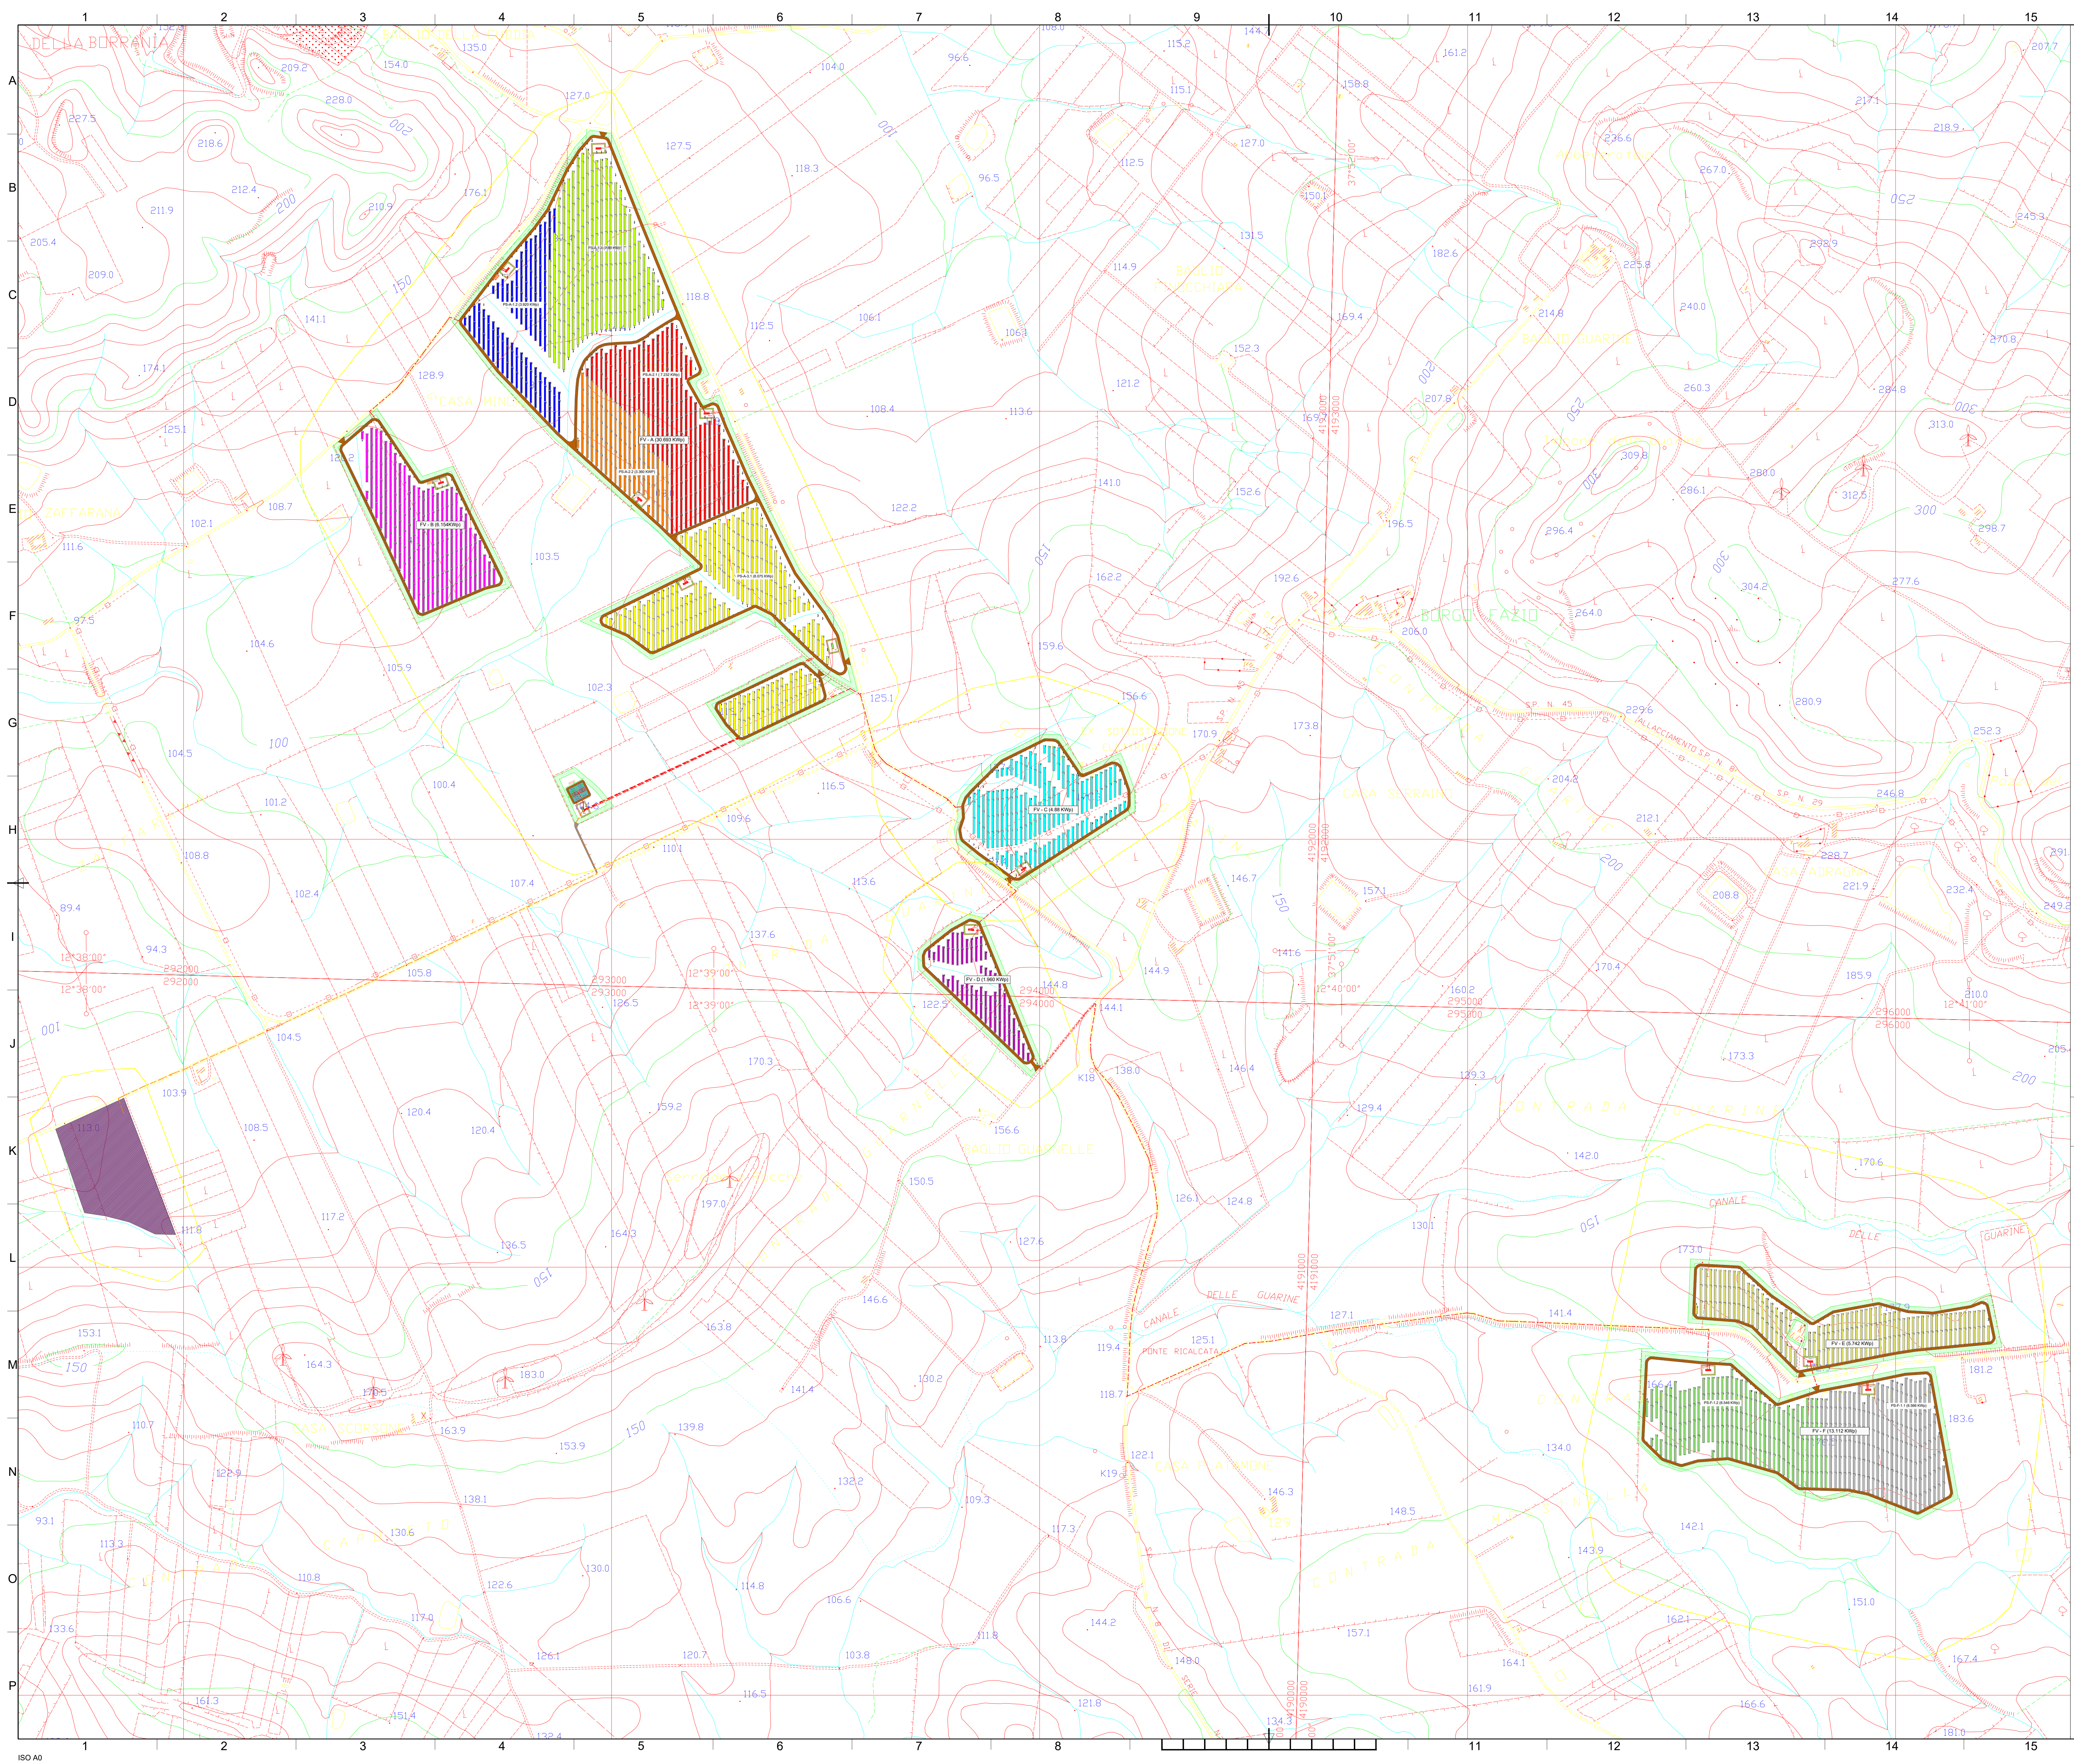

LEGENDA

OPERE CIVILI

- Perimetro catastale
- Isoipse (equidistanza 0,5 m)
- Corsi d'acqua censiti su CTR (C001 C002)
- Acquedotto interrato censito su CTR (C001 c007)
- Recinzione in progetto
- Fascia di mitigazione (10m)
- Accessi principale previsti carrabili
- Viabilità esistente
- Viabilità nuova sterrato
- Locale tecnico

OPERE ELETTRICHE

- Elettrodotto interrato BT
- Elettrodotto interrato 36 kV Interno
- Elettrodotto interrato 36 kV di collegamento alla SE
- Maglia di terra cabina: dispersione orizzontale in rame nudo
- Cabina elettrica di Campo
- Control Room
- MTR
- Storage
- Stazione Elettrica
- Telecamera ottica
- Telecamera doppia tecnologia (ottica - termocamera)
- Inseguitore monoassiale 2P28
- Inseguitore monoassiale 2P14
- Centrale rilevamento parametri meteorologici
- Piranometro

CAMPI

Campo PS-A-1.1	Campo PS-C-1.1
Campo PS-A-1.2	Campo PS-D-1.1
Campo PS-A-2.1	Campo PS-E-1.1
Campo PS-A-2.2	Campo PS-F-1.1
Campo PS-A-3.1	Campo PS-F-1.2
Campo PS-B-1.1	

COMPONENTE AGRICOLA

- Oliveto intensivo
- Cotico erboso
- Melograno tra le interfile
- Seminativo
- Aromatiche
- Idroponica
- Rimboschimento
- Apicoltura
- Oliveto esistente

REGIONE SICILIA
PROVINCIA DI TRAPANI
COMUNI DI TRAPANI, MARSALA E SALEMI

AGRIVOLTAICO "ARYA TRAPANI"

REVISIONI		REVISIONI		REVISIONI		REVISIONI	
REV	DATA	DESCRIZIONE	REDAZIONE	VERIFICATO	APPROVATO	REDAZIONE	VERIFICATO
01	28/03/2023	PRIMA EMISSIONE ELABORATO	Dario D'Angelo	Dario D'Angelo	Chiara Rizzo		

PROGETTISTE E REDATTORE

ARYA SOLAR S.R.L.
VIALE CROCE ROSSA 25 - 90144 PALERMO (PA)
C.F./P.IVA: 15444060929 - 05121100929
PEC: arya@aryaenergy.it

PROGETTISTE E REDATTORE

EnviLab
EnviLab S.r.l. - C.F./P.IVA 020200042
Piazza Garibaldi n. 2 - 90133 TRAPANI (TP)
0923 096281 - envi@envilab.it - www.envilab.it

PROGETTO

IMPIANTO AGRIVOLTAICO "ARYA TRAPANI"
PROGETTO PER LA REALIZZAZIONE DI UN IMPIANTO AGRIVOLTAICO DELLA POTENZA DI 62,54 MWp (46,00 MW IN IMMISSIONE) CON SISTEMA DI ACCUMULO DA 10,00 MWh / 20 MWp E RELATIVE OPERE DI CONNESSIONE ALLA RTN RELACANTE NEI COMUNI DI TRAPANI, MARSALA E SALEMI (TP)

PROGETTO DEFINITIVO

3 - GENERATORE FOTVOLTAICO - 2 OPERE ELETTRICHE
PLANIMETRIA IMPIANTO CON SUDDIVISIONE IN CAMPI