


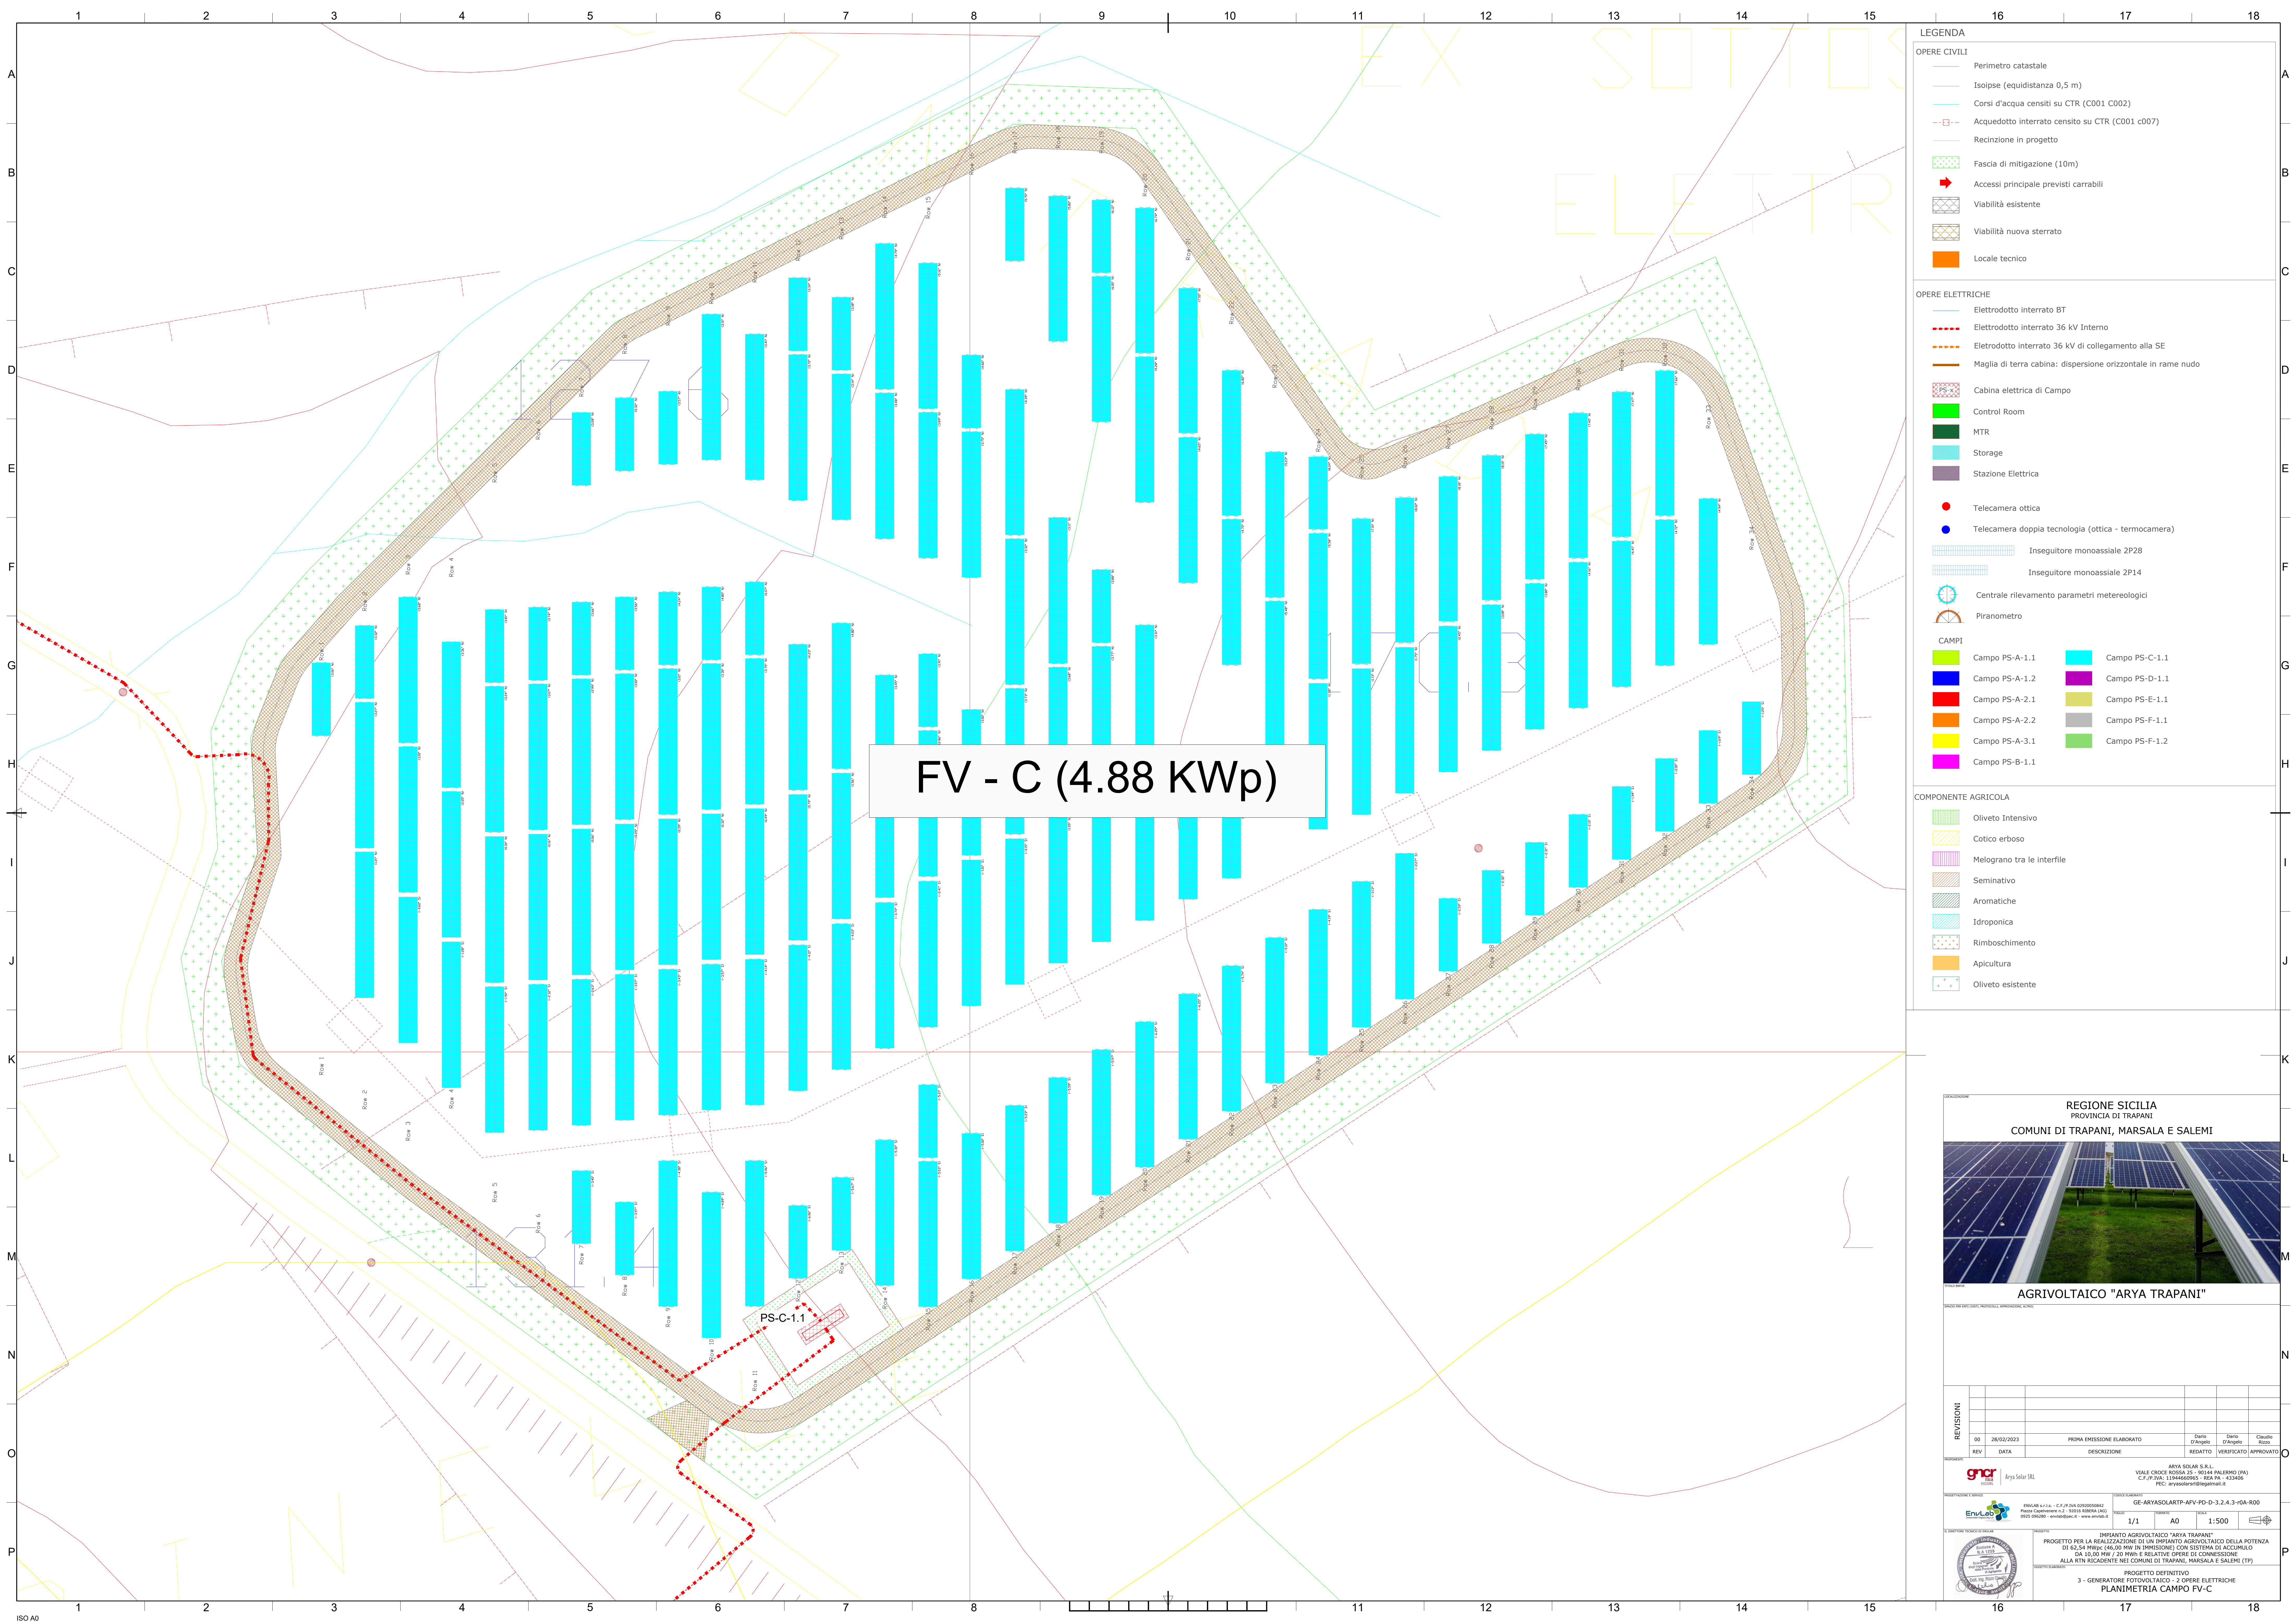

LEGENDA

OPERE CIVILI

Perimetro catastale

Isolipse (equidistanza 0,5 m)

Corsi d'acqua censiti su CTR (C001 C002)

OPERE ELETTRICHE

Elettrodotto interrato BT

CAMPI

Campo PS-A-1.1

COMPONENTE AGRICOLA

Oliveto intensivo

REGIONE SICILIA
PROVINCIA DI TRAPANI
COMUNI DI TRAPANI, MARSALA E SALEMI

AGRIVOLTAICO "ARYA TRAPANI"

REVISIONI	NO	DATA	REVISIONE	ELABORATO	VERIFICATO	APPROVATO
	REV	DATA		DESCRIZIONE		

ARYA SOLAR S.R.L.
VIALE CROCE ROSSA 25 - 90144 PALERMO (PA)
PEC: arya.solar@legalmail.it

PROGETTAZIONE E REDATTORE


COORDINATORE GENERALE

GE-ARYASOLAR-TP-APV-PO-D-3.2.4.3-0A-R00

PROGETTO

IMPIANTO AGRIVOLTAICO "ARYA TRAPANI"
PROGETTO PER LA REALIZZAZIONE DI UN IMPIANTO AGRIVOLTAICO DELLA POTENZA DI 62,54 MWp (46,00 MW IN IMMISSIONE) CON SISTEMA DI ACCUMULO DA 10,00 MWh / 20 MWh E RELATIVE OPERE DI CONNESSIONE ALLA RTN RELATIVE NEI COMUNI DI TRAPANI, MARSALA E SALEMI (TP)

PROGETTO DEFINITIVO

3 - GENERATORE FOTOVOLTAICO - 2 OPERE ELETTRICHE
PLANIMETRIA CAMPO FV-C