
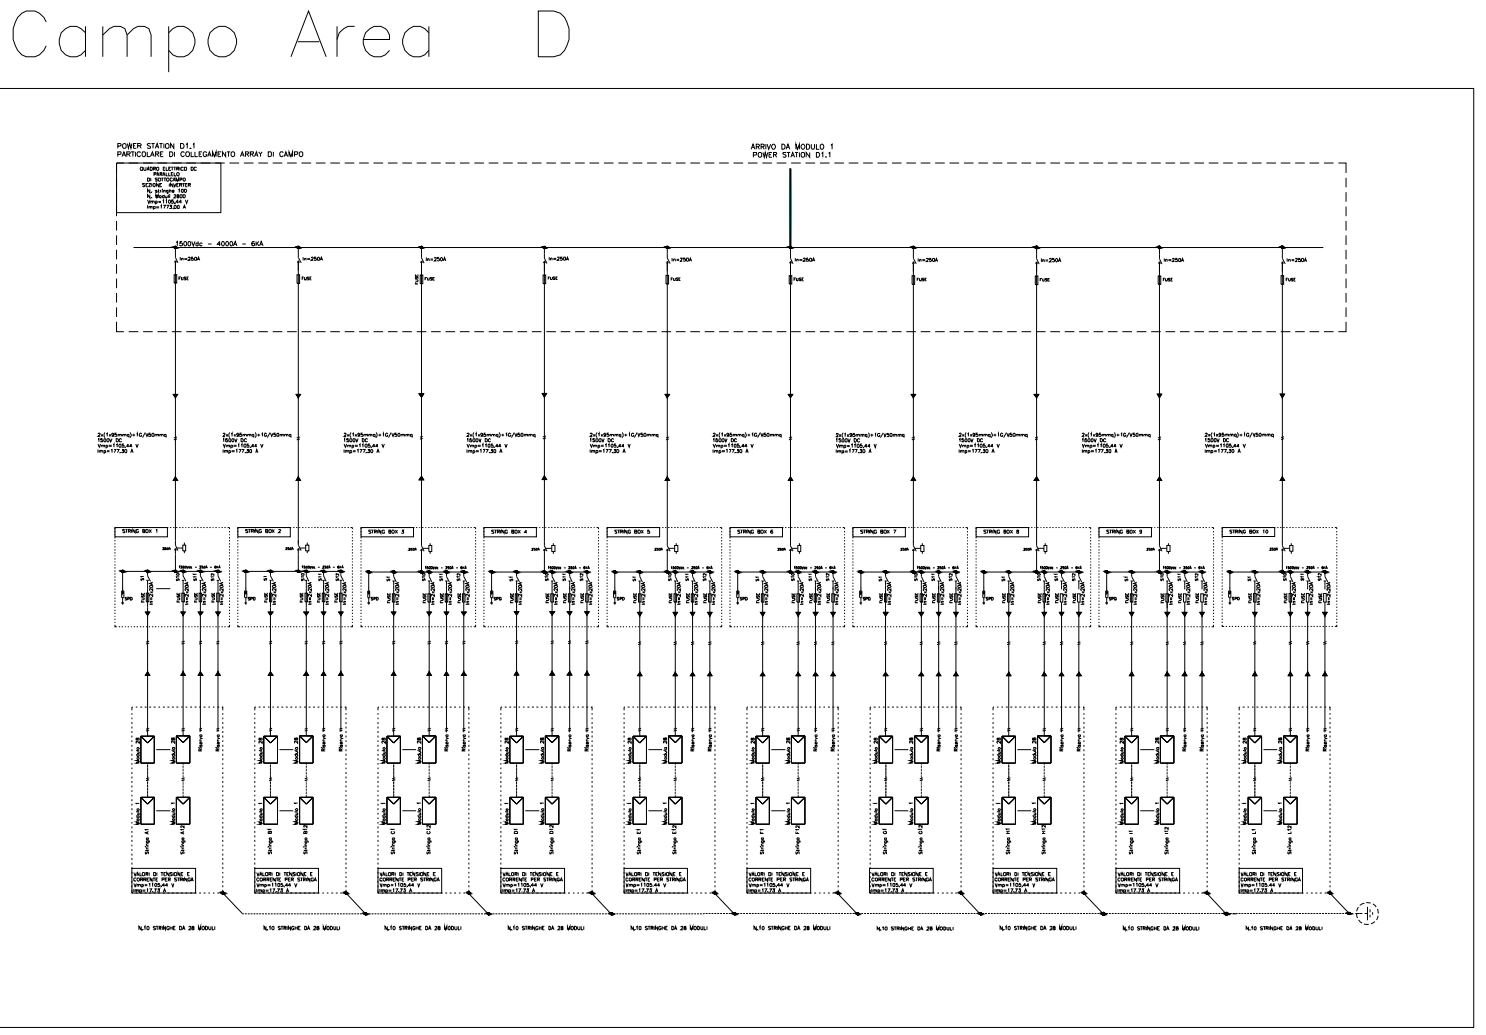
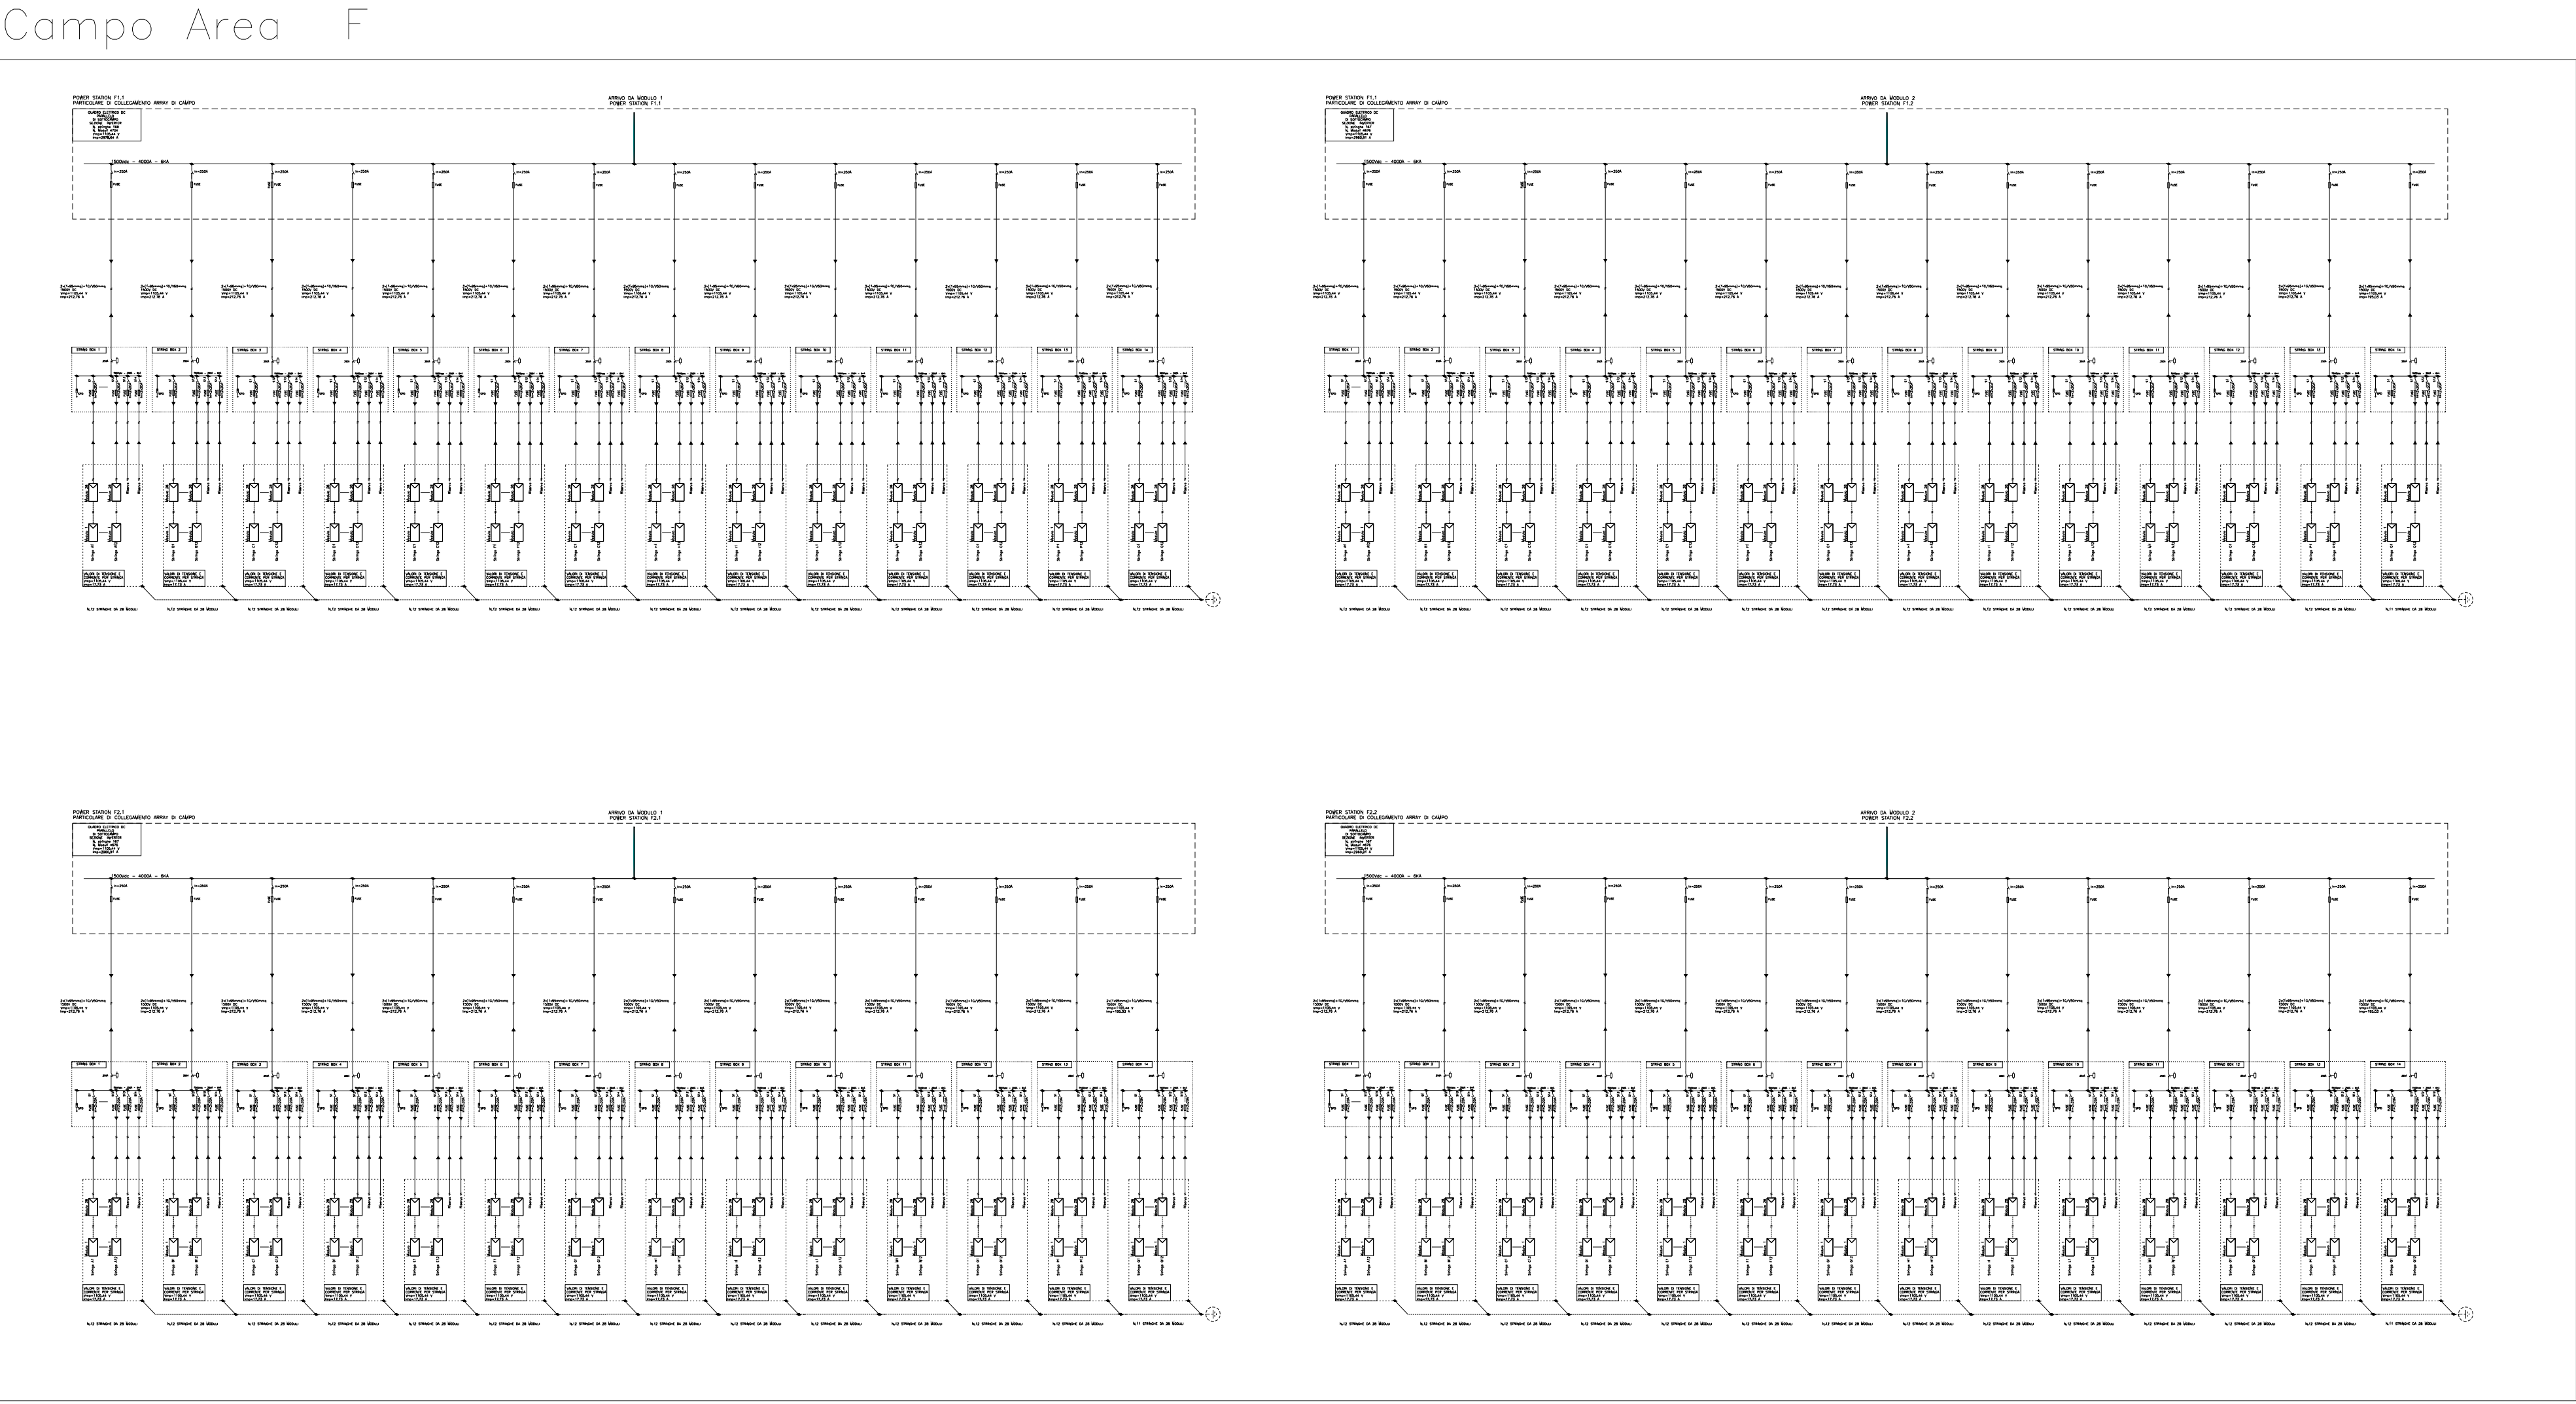
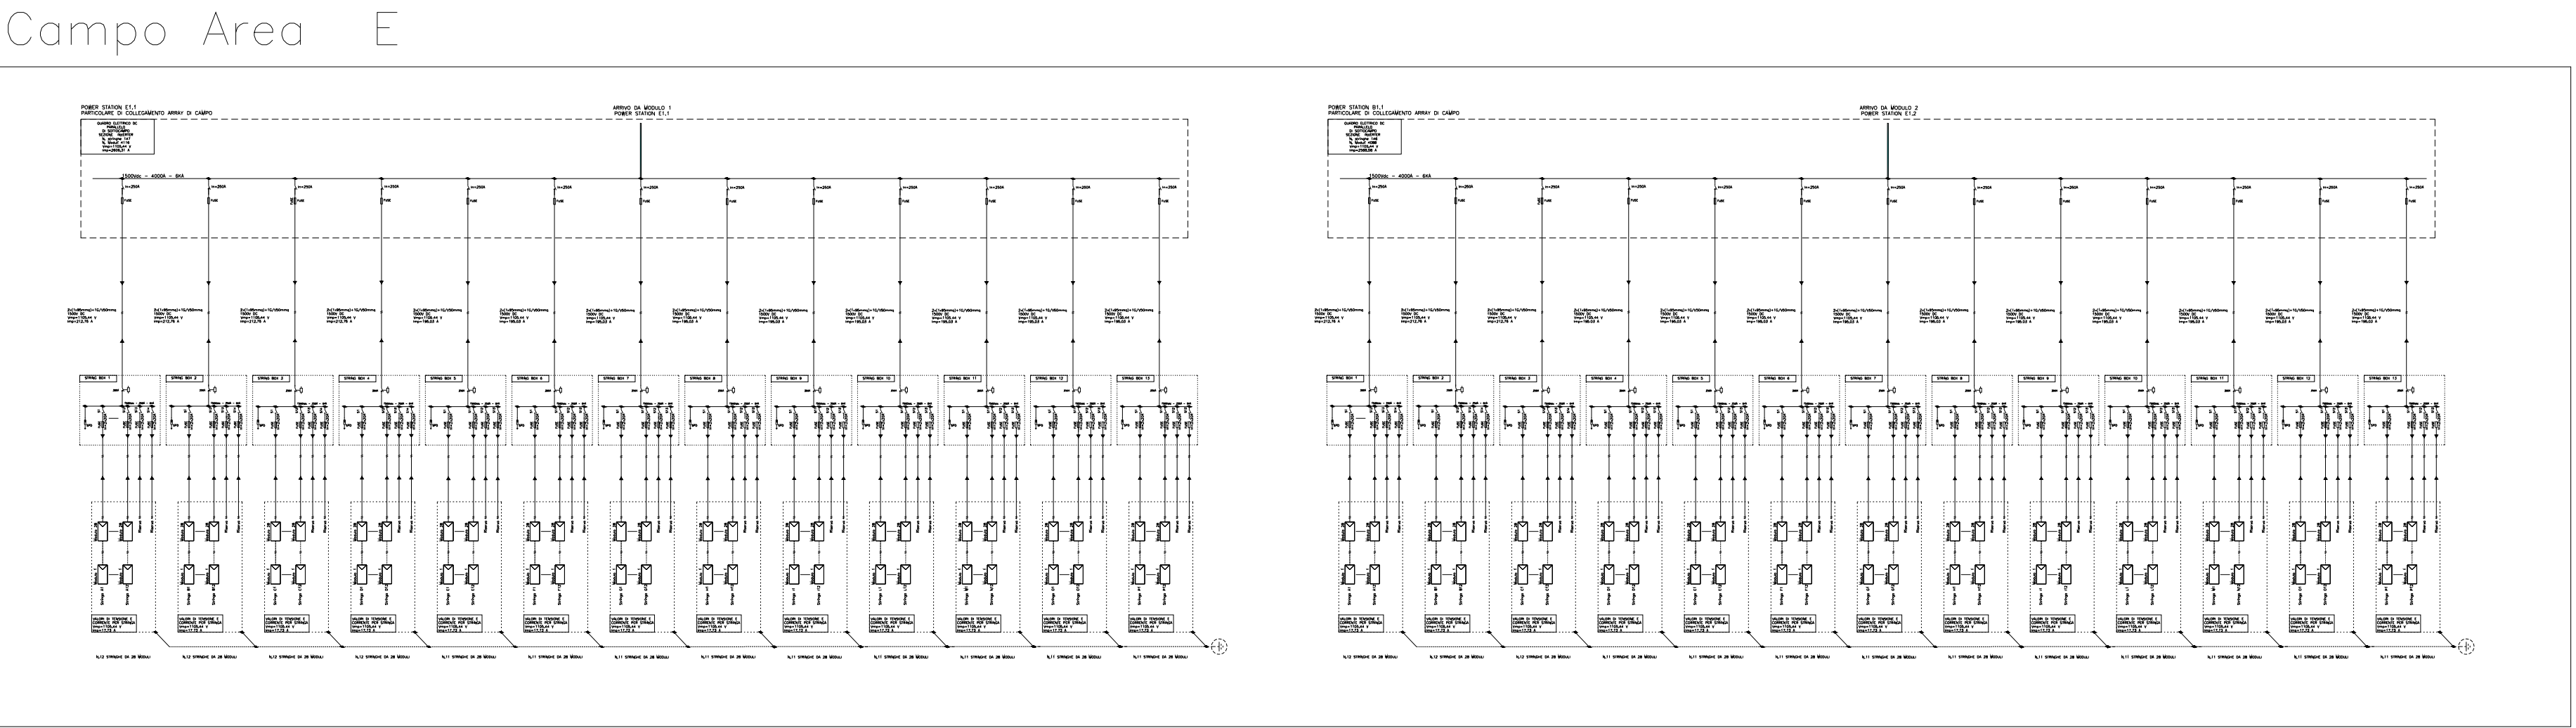
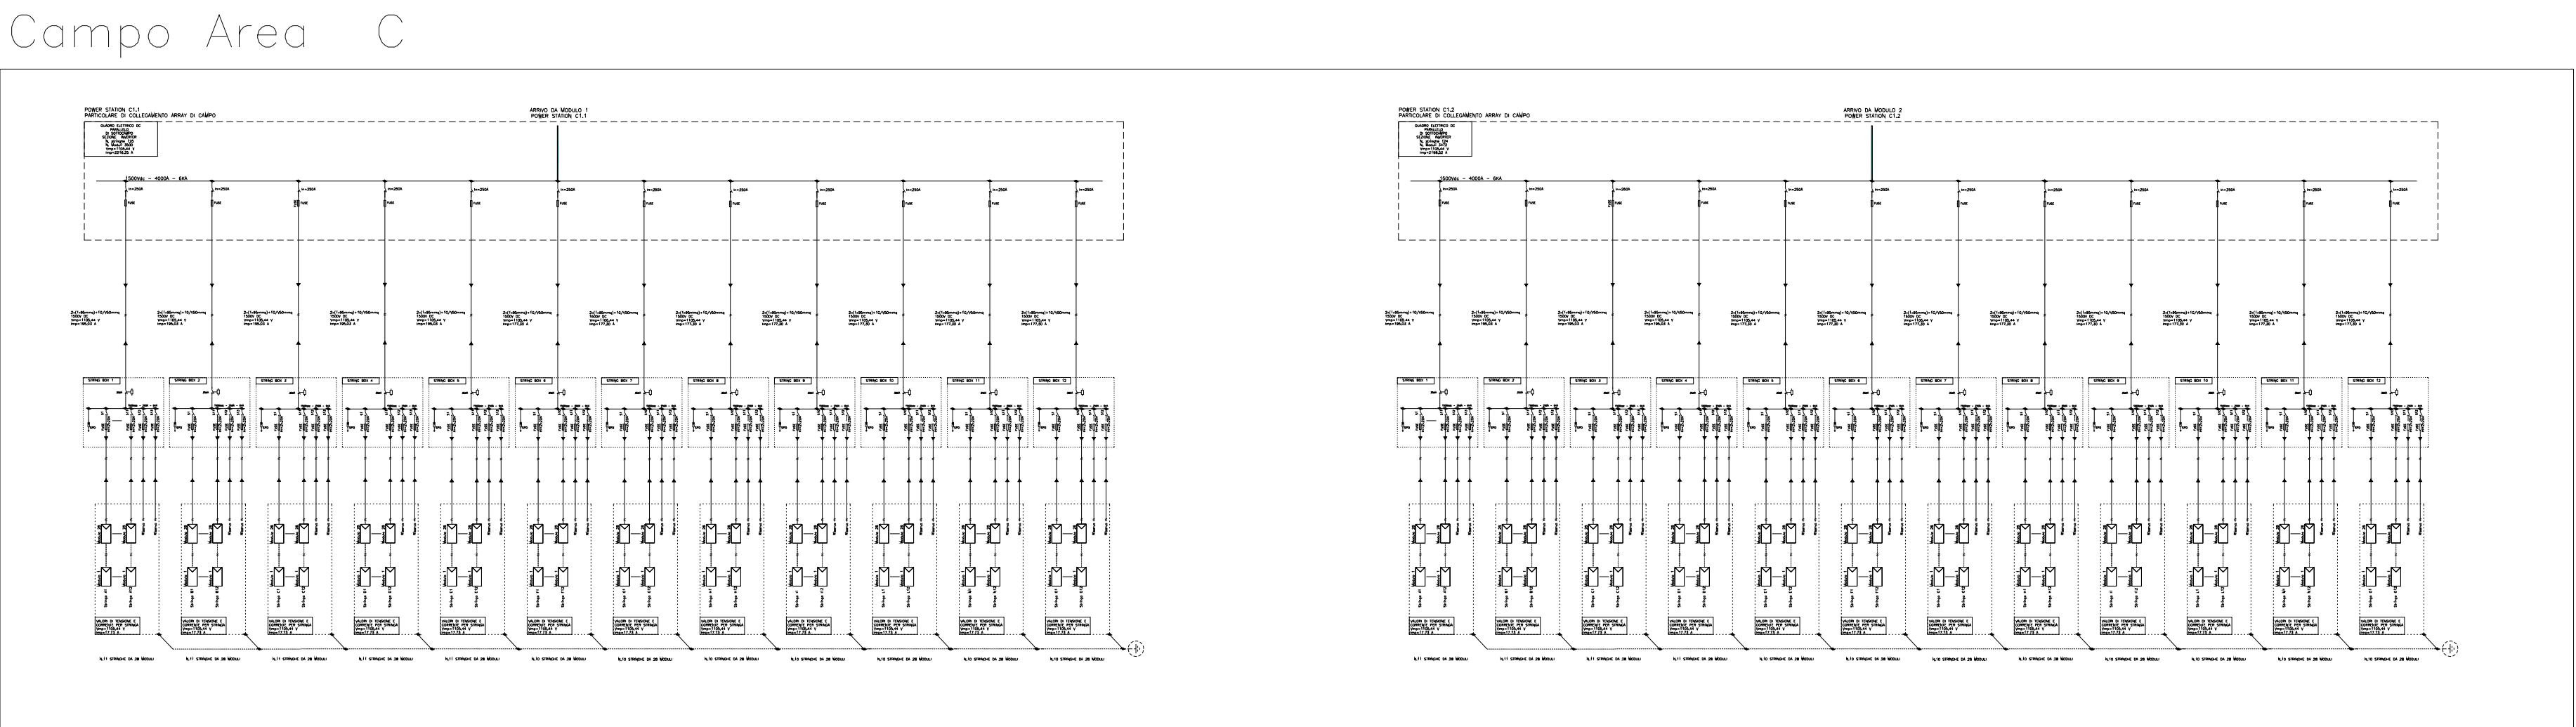


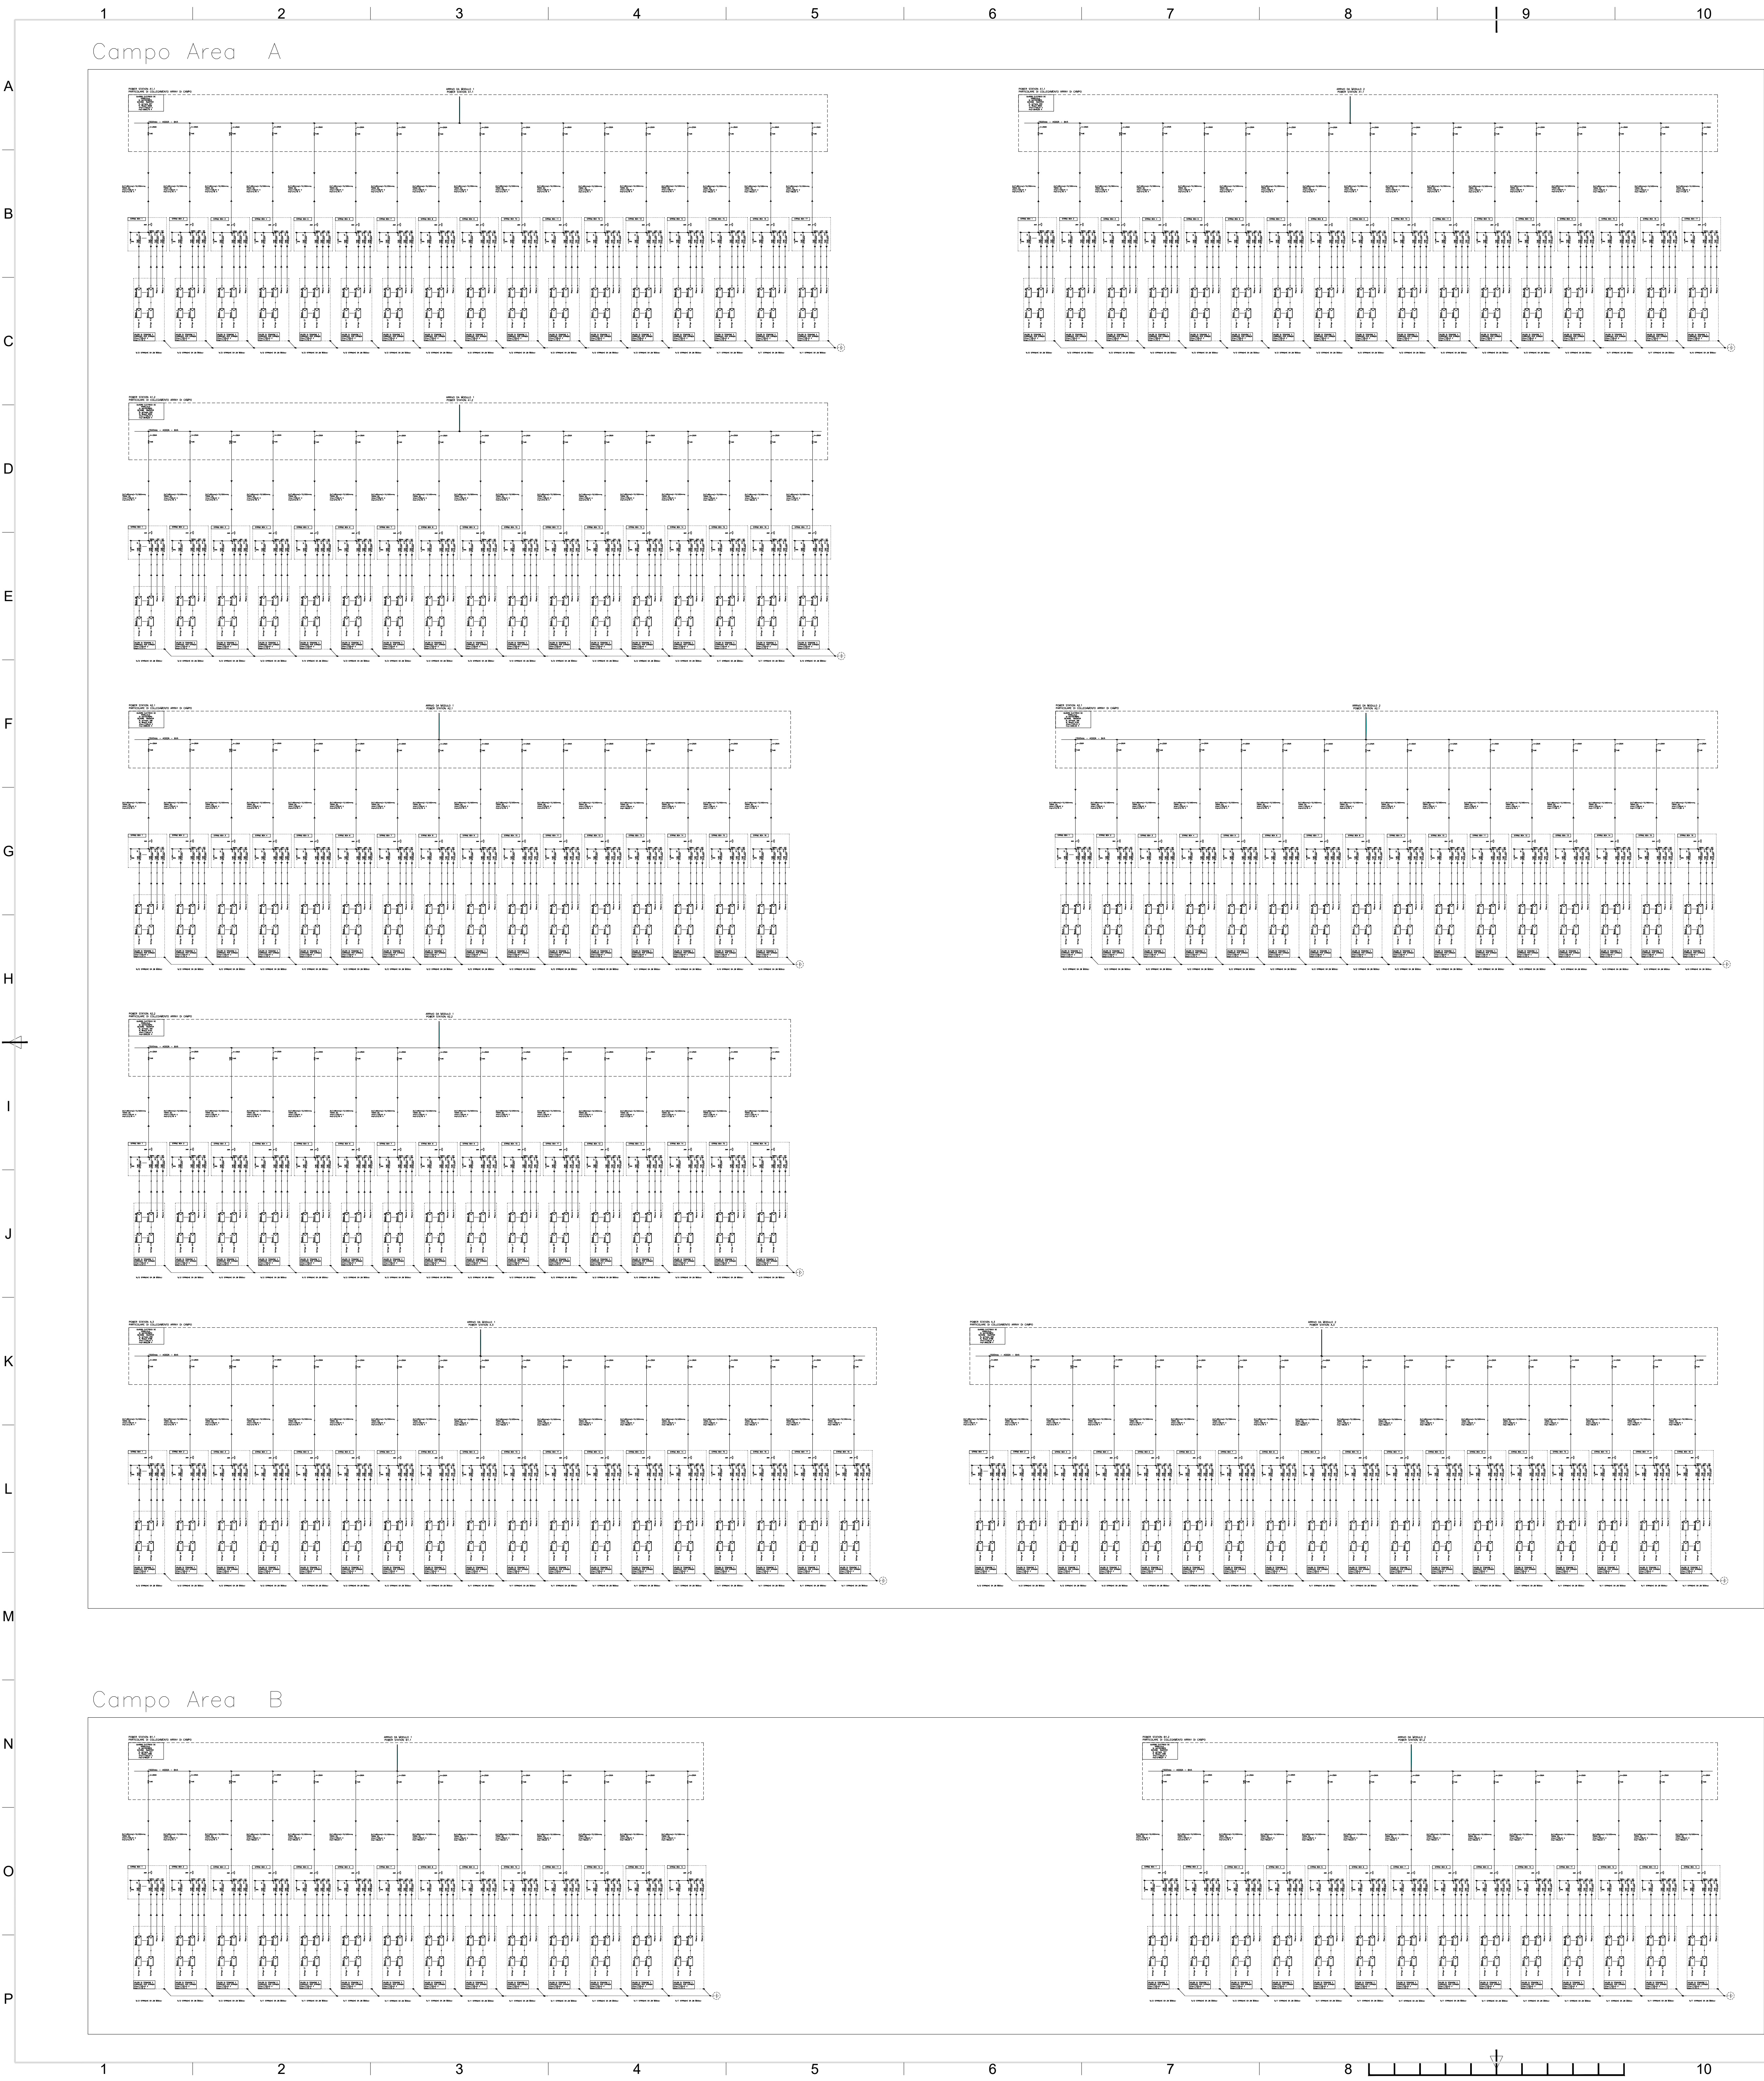

LEGENDA			
	TRASFORMATORE DI POTENZA A TRIANGOLO-STELLA		TRASFORMATORE DI POTENZA A DOPPIO SECONDARIO TRIANGOLO-STELLA
	TRIFASE COLLEGAMENTO A TRIANGOLO		TRIFASE COLLEGAMENTO A STELLA
	TRASFORMATORE DI CORRENTE		TRASFORMATORE DI CORRENTE TRIFASE
	TRASFORMATORE DI TENSIONE		TRASFORMATORE DI TENSIONE A DOPPIO SECONDARIO ANGOLO APERTO TRIFASE
	CORRENTE CONTINUA		CORRENTE ALTERNATA
	INTERRUTTORE AUTOMATICO DI POTENZA		SEZIONATORE
	SEZIONATORI A FUSIBILI		SEZIONATORE SOTTO CARICO
	FUSIBILE		PUNTO DI CONNESSIONE A TERRA
	INTERRUTTORE AUTOMATICO MAGNETOTERMICO		INTERRUTTORE AUTOMATICO MAGNETOTERMICO-DIFFERENZIALE
	INTERBLOCCO MECCANICO		COMANDO MOTORIZZATO
	SCARICATORE SOVRATENSIONE		CONTATORE MISURE
	RADIALIZZATORE AC-DC		INVERTER DC-AC
	BATTERIA		GRUPPO ELETTROGENO DIESEL
	MODULO FOTOVOLTAICO		SEGNALATORE LUMINOSO
	RELE' DI MINIMA TENSIONE 27V		RELE' DI MASSIMA CORRENTE AD AZIONE ISTANTANEA 50A
	RELE' DI MINIMA TENSIONE DI SEQUENZA DIRETTA 27V		RELE' DI MASSIMA CORRENTE AD AZIONE ISTANTANEA COLLEGATO SUL NEUTRO 50A
	RELE' DI MASSIMA CORRENTE AD AZIONE RITARDATA 51A		RELE' DI MASSIMA TENSIONE DI SEQUENZA RIVERSA 59A
	RELE' DI MASSIMA CORRENTE DI SEQUENZA RIVERSA COLLEGATO SUL NEUTRO 51N		RELE' DI MASSIMA TENSIONE DI SEQUENZA DIRETTA 59A
	RELE' DI MINIMA TENSIONE 64V		RELE' DI MASSIMA TENSIONE IN C.C. 76V
	RELE' DI RELEVATORE DI TERRA 67N		RELE' DI FREQUENZA 81

REGIONE SICILIA
PROVINCIA DI TRAPANI
COMUNI DI TRAPANI, MARSALA E SALEMI

AGRIVOLTAICO "ARYA TRAPANI"

REVISIONE	DATA	PRIMA EMISSIONE ELABORATO	VERIFICATO	DATA	VERIFICATO
01	28/03/2023				


PROGETTO DEFINITIVO
SCHEMA ELETTRICO UNIFILARE DC