


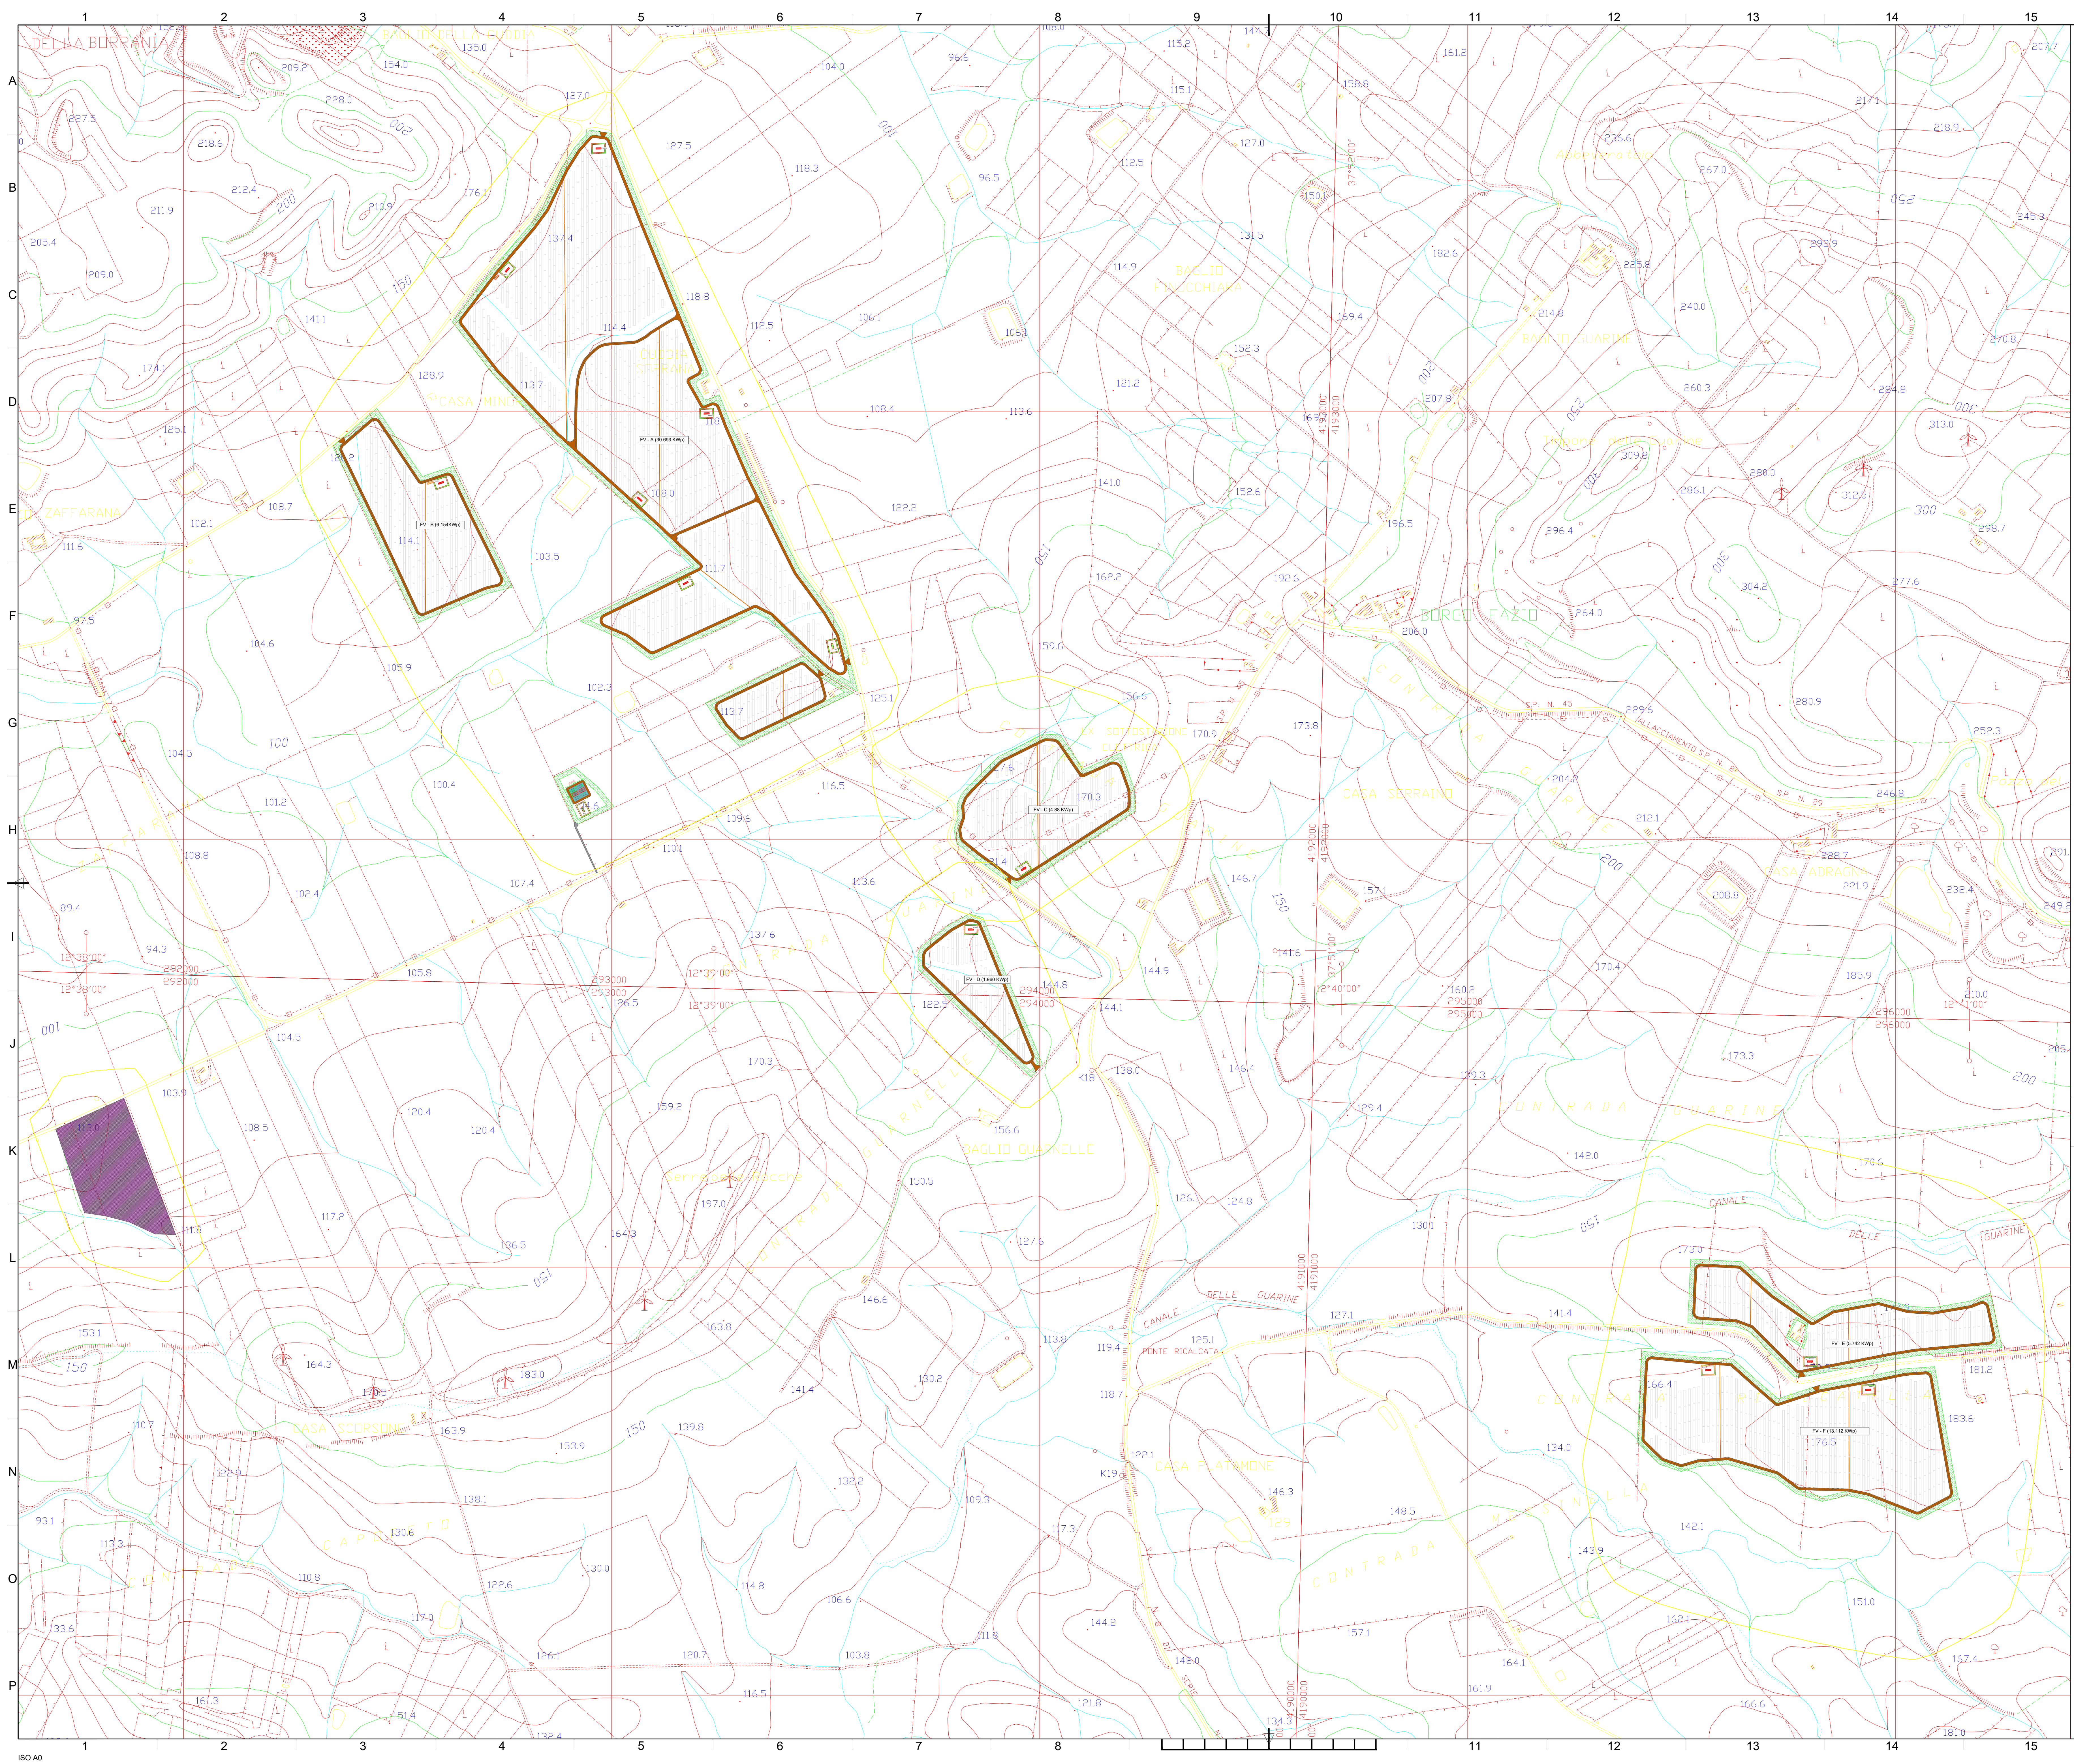

LEGENDA

OPERE CIVILI

- Perimetro catastale
- Isoipse (equidistanza 0,5 m)
- Corsi d'acqua censiti su CTR (C001 C002)
- Acquedotto interrato censito su CTR (C001 C007)
- Recinzione in progetto
- Fascia di mitigazione (10m)
- Accessi principale previsti carrabili
- Viabilità esistente
- Viabilità nuova sterrato
- Locale tecnico

OPERE ELETTRICHE

- Elettrodottto interrato BT
- Elettrodottto interrato 36 kV Interno
- Elettrodottto interrato 36 kV di collegamento alla SE
- Maglia di terra cabina: dispersione orizzontale in rame nudo
- Cabina elettrica di Campo
- Control Room
- MTR
- Storage
- Stazione Elettrica
- Telecamera ottica
- Telecamera doppia tecnologia (ottica - termocamera)
- Inseguitore monoassiale 2P28
- Inseguitore monoassiale 2P14
- Centrale rilevamento parametri meteorologici
- Piranometro

CAMPI

Campo PS-A-1.1	Campo PS-C-1.1
Campo PS-A-1.2	Campo PS-D-1.1
Campo PS-A-2.1	Campo PS-E-1.1
Campo PS-A-2.2	Campo PS-F-1.1
Campo PS-A-3.1	Campo PS-F-1.2
Campo PS-B-1.1	

COMPONENTE AGRICOLA

- Oliveto intensivo
- Cotico erboso
- Melograno tra le interfile
- Seminativo
- Aromatiche
- Idroponica
- Rimboschimento
- Apicoltura
- Oliveto esistente

REGIONE SICILIA
PROVINCIA DI TRAPANI

COMUNI DI TRAPANI, MARSALA E SALEMI

AGRIVOLTAICO "ARYA TRAPANI"

REVISIONI		REVISIONI		REVISIONI		REVISIONI		REVISIONI	
REV	DATA	REVISIONE	REVISIONE	REVISIONE	REVISIONE	REVISIONE	REVISIONE	REVISIONE	REVISIONE
01	28/03/2023	PRIMA EMISSIONE ELABORATO							
02									
03									
AGRIVOLTAICO "ARYA TRAPANI"

PROGETTO PER LA REALIZZAZIONE DI UN IMPIANTO AGRIVOLTAICO DELLA POTENZA DI 62,54 MWp (46,00 MW IN IMMISSIONE) CON SISTEMA DI ACCUMULO DA 10,00 MWh / 20 MWh E RELATIVE OPERE DI CONNESSIONE ALLA RTN RILEVANTE NEI COMUNI DI TRAPANI, MARSALA E SALEMI (TP)

PROGETTO DEFINITIVO

3 - GENERATORE FOTVOLTAICO - 2 OPERE ELETTRICHE

PLANIMETRIA IMPIANTO DI TERRA