




# Control Room: Pianta, sezioni e dettagli costruttivi

## Scala 1:100


Pianta control Room

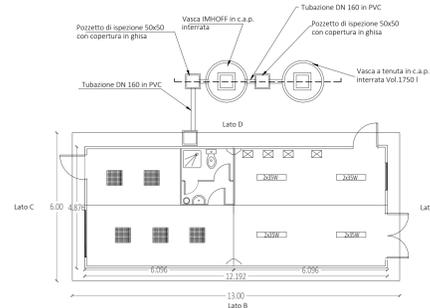


Prospetto D

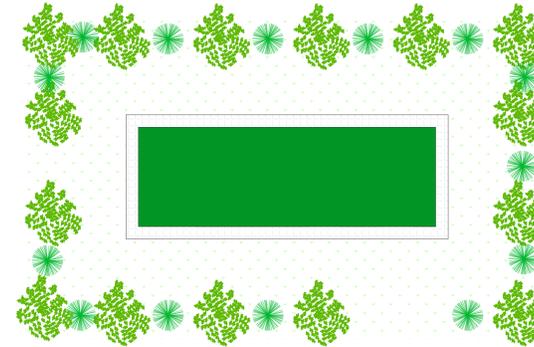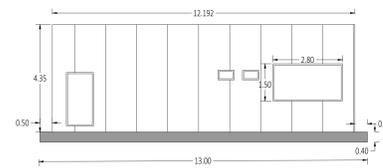

Piastra di fondazione : Control room

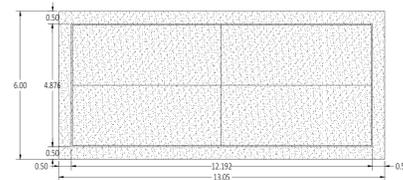



Lato B

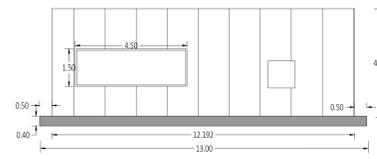

Prospetto A: Control room




Strutturale: particolari costruttivi Armatura control room

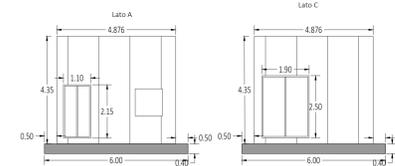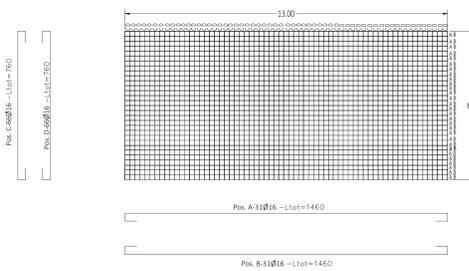

Prospetto B: Control room



Sezione imhoff A-A  
Scala 1:50

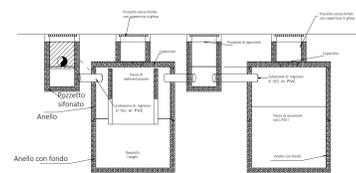

REGIONE SICILIA  
PROVINCIA DI TRAPANI  
COMUNI DI TRAPANI, MARSALA E SALEMI

AGRIVOLTAICO "ARYA TRAPANI"

REVISIONI	DATA	DESCRIZIONE	REDAZIONE	VERIFICATO	APPROVATO
00	28/02/2023	PRIMA EMISSIONE ELABORATO	Dario Scarpinato	Vincenzo Scarpinato	Elvadio Rizzo

PRODOTTORE E REDATTORE	ARYA SOLAR S.R.L.	PROGETTORE	GE-ARYASOLARTP-APV-PO-D-3.3.3.0-10A-ROD
PRODOTTORE E REDATTORE	EnviLab	PROGETTORE	EnviLab
PRODOTTORE E REDATTORE	EnviLab	PROGETTORE	EnviLab

