



Particolare- accesso

TIPOLOGICO


SEZIONE LONGITUDINALE SCALA 1:25

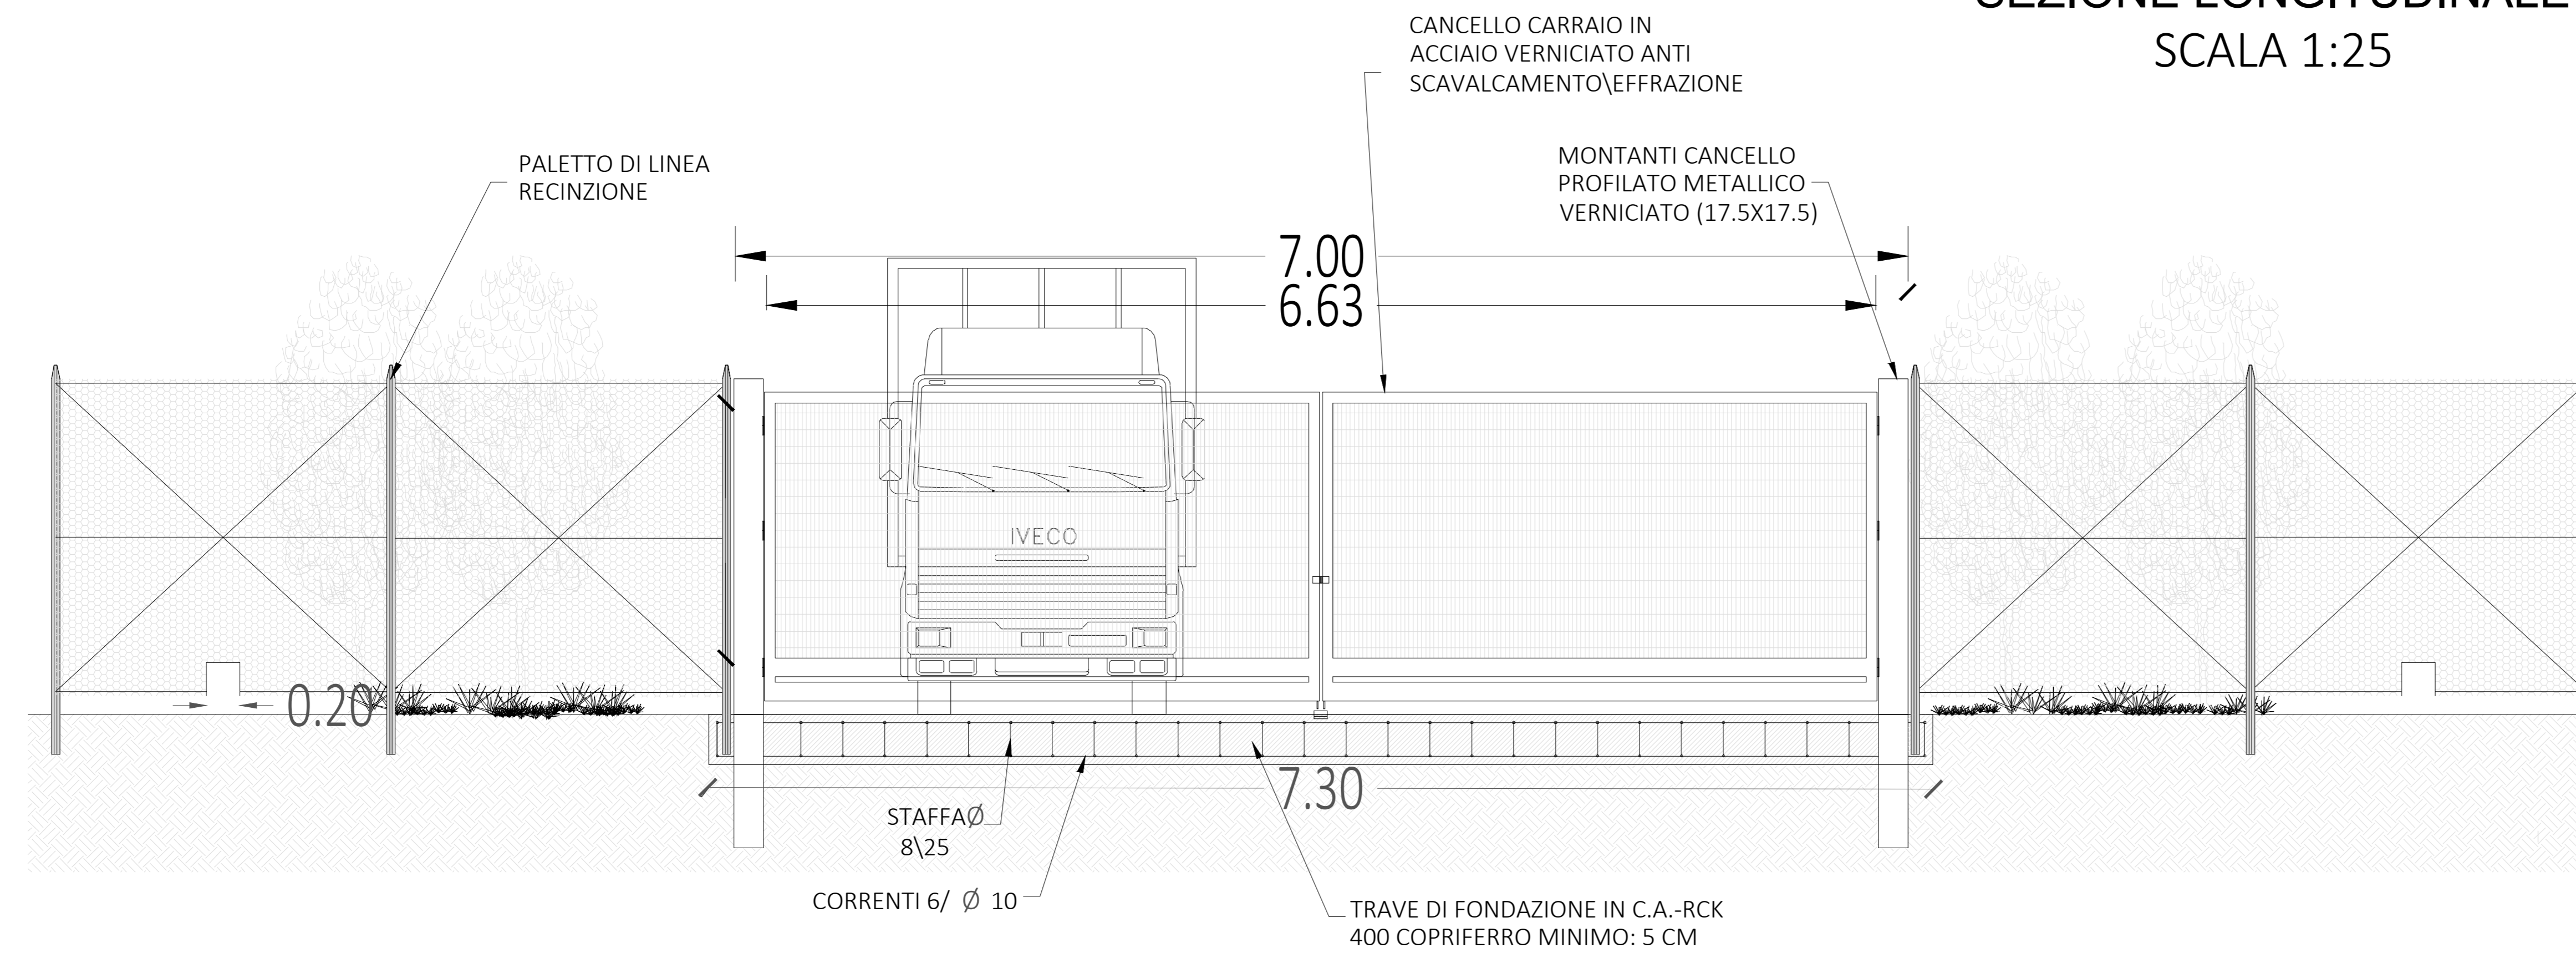

PIANTA SCALA 1:25

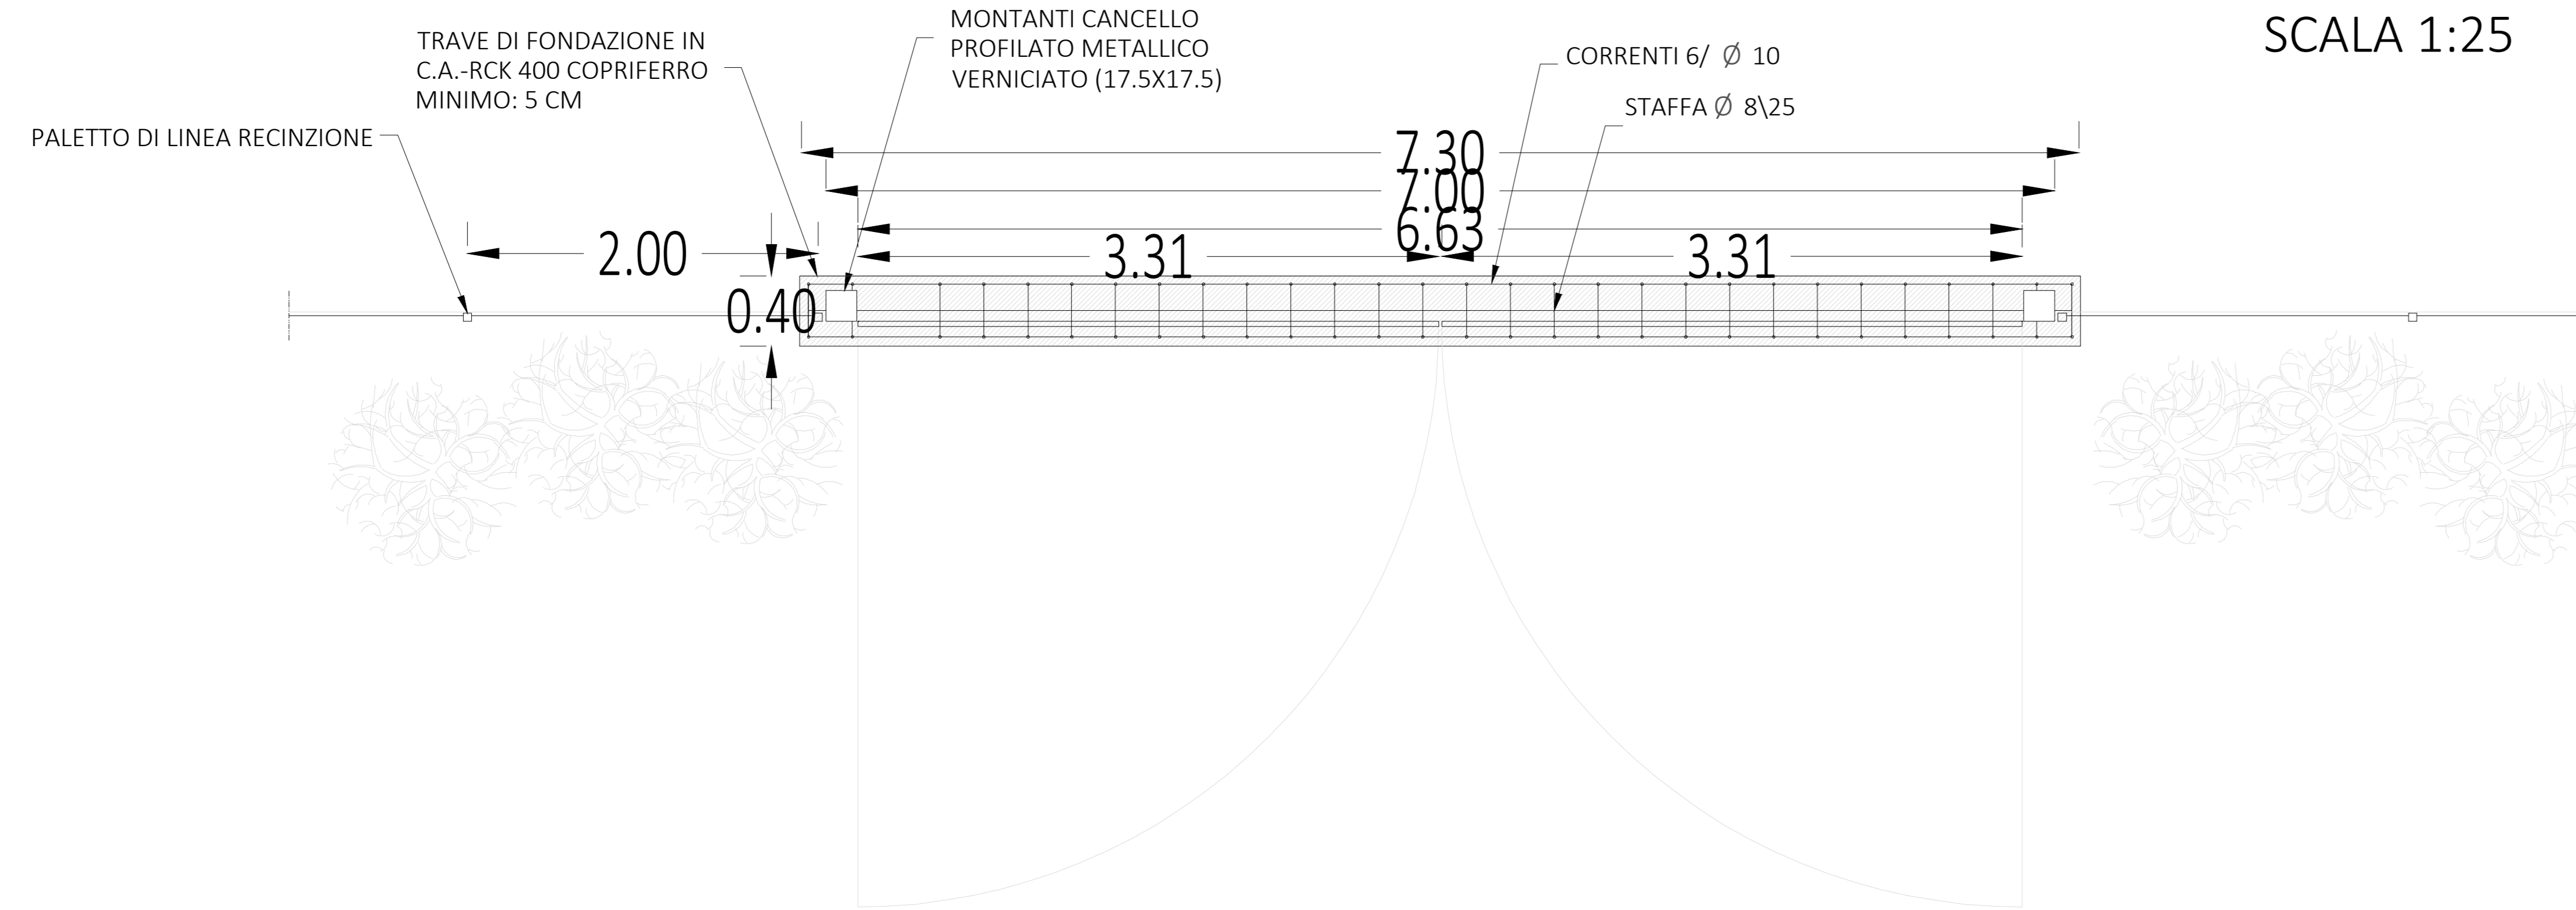

SEZIONE TRASVERSALE SCALA 1:25

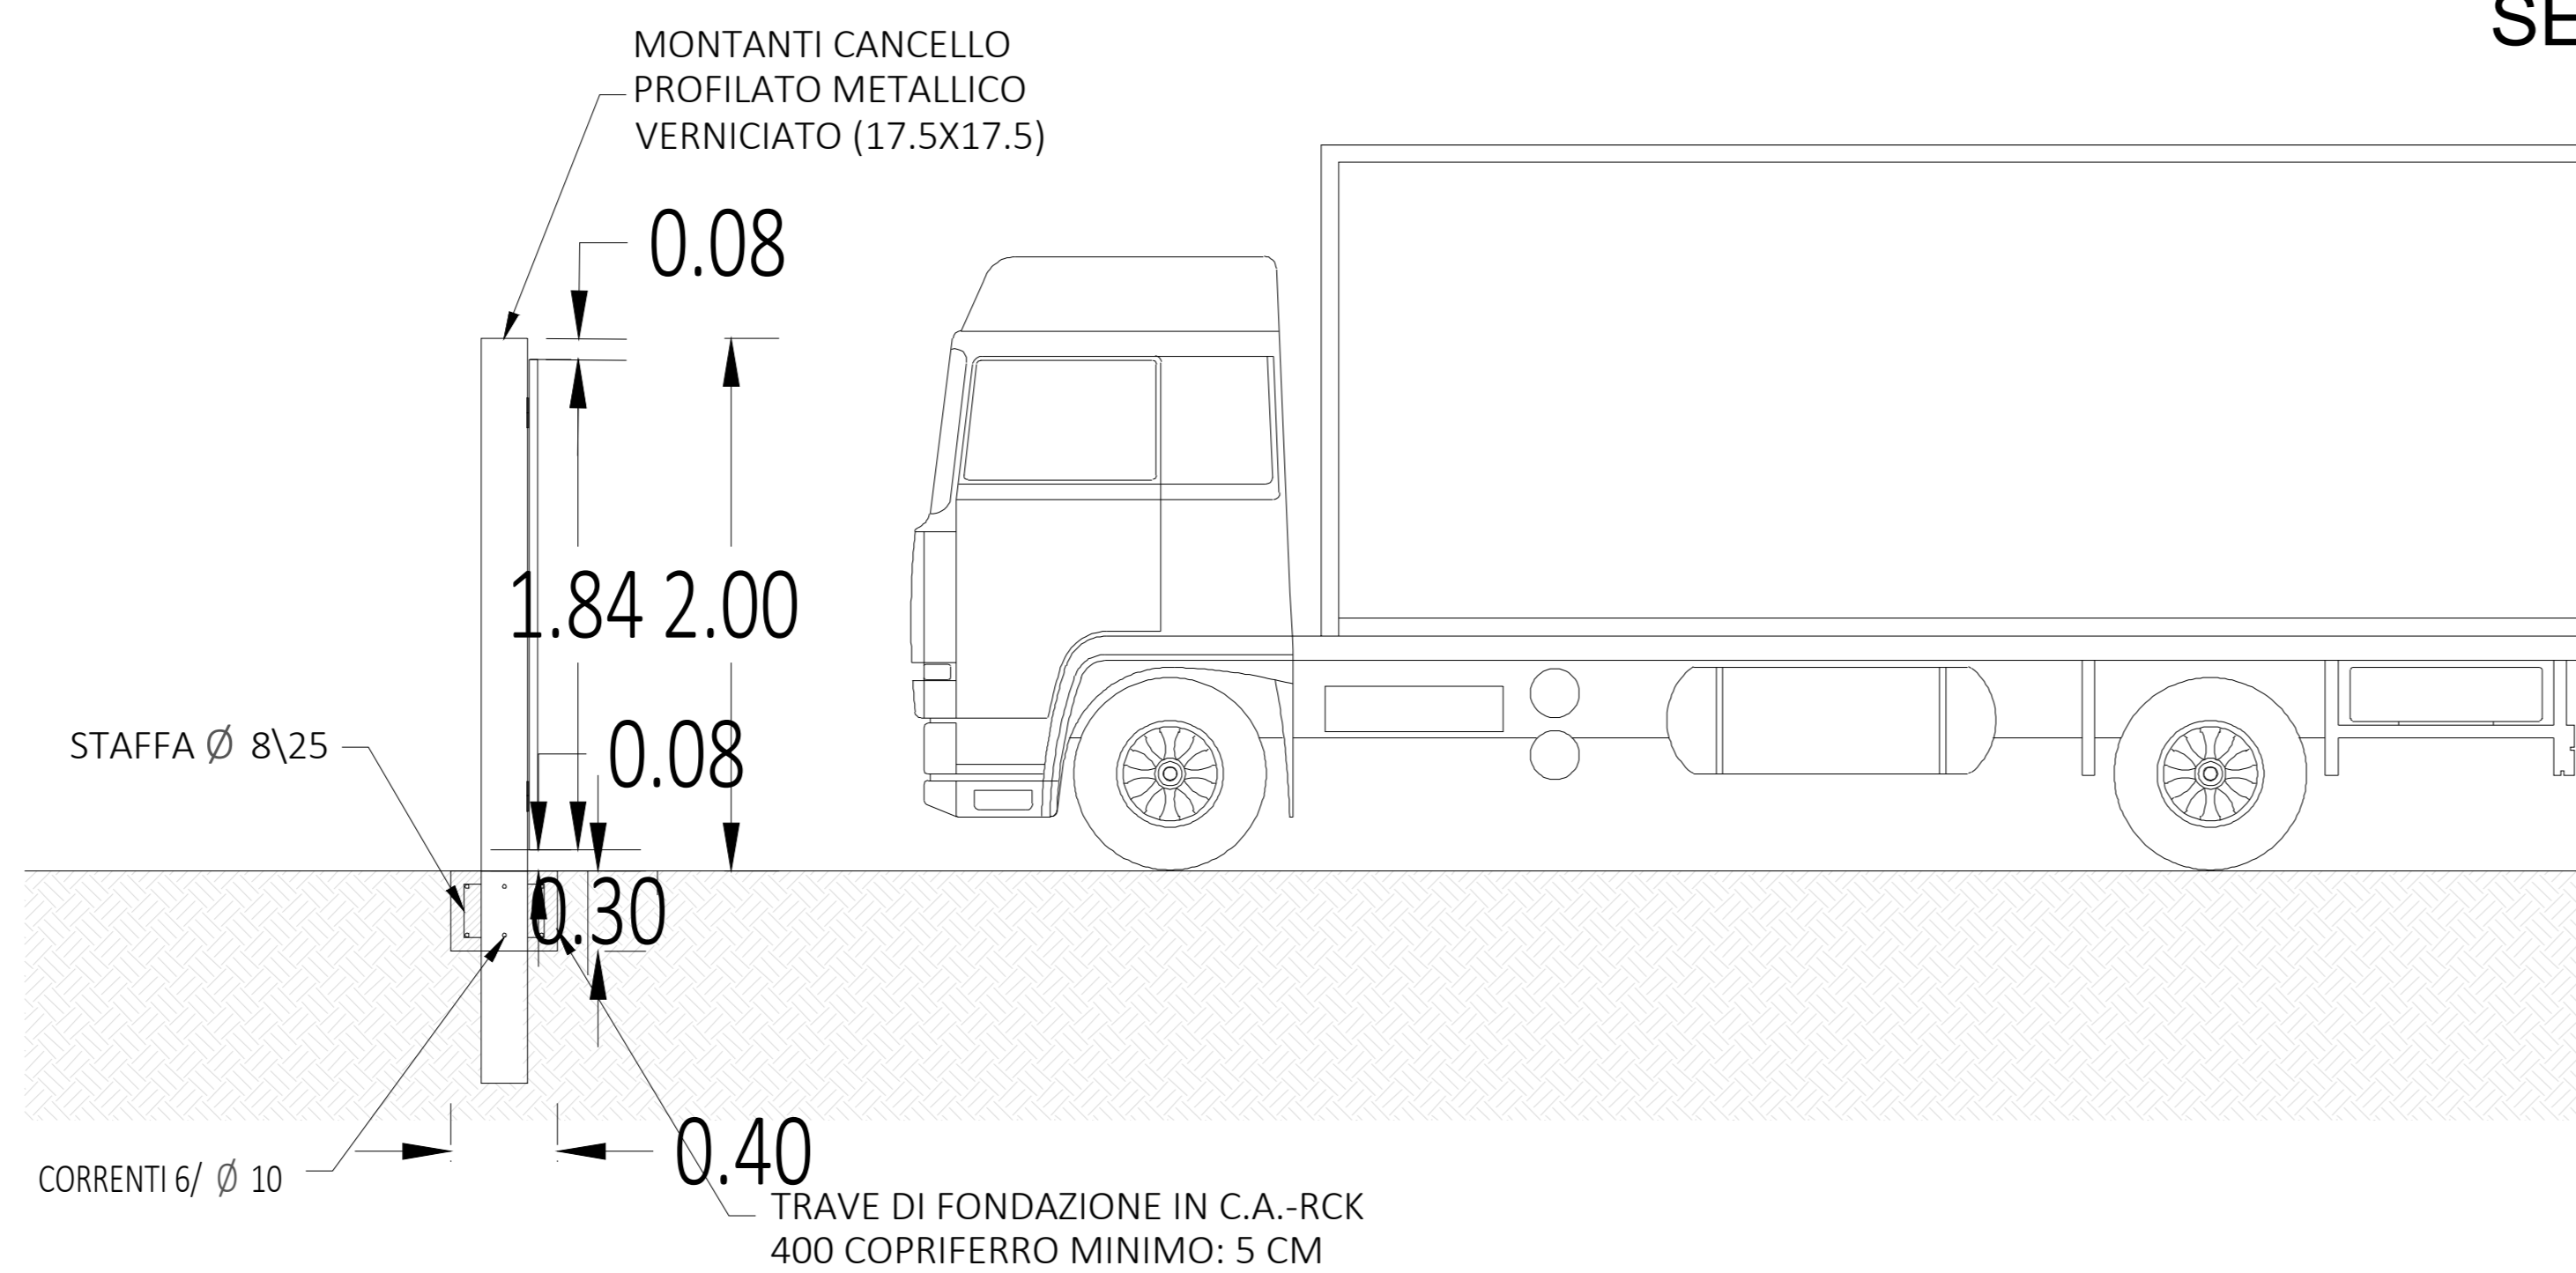

LEGENDA



AGRIVOLTAICO "ARYA TRAPANI"

REGIONE SICILIA
PROVINCIA DI TRAPANI
COMUNI DI TRAPANI, MARSALA E SALEMI

REVISIONI	DATA	DESCRIZIONE	REDAZIONE	VERIFICATO	APPROVATO
00	28/02/2023	PRIMA EMISSIONE ELABORATO	Ennio Rizzuto	Vincenzo Scarfano	Ennio Rizzuto

PROGETTISTA	ARYA SOLAR S.R.L.	PROGETTO	IMPIANTO AGRIVOLTAICO "ARYA TRAPANI"
PRODOTTORE	VIALE CROCE ROSSA, 2 - 90144 PALERMO (PA)	PROGETTO	PROGETTO DEFINITIVO
PRODOTTORE	CF./P.IVA: 11944660965 - REA PA - 433406	PROGETTO	3 - GENERATORE FOTOVOLTAICO, 2 - OPERE CIVILI
PRODOTTORE	REC. IMPIANTI@ENIENETASILE.IT	PROGETTO	INGRESSI: PARTICOLA COSTRUTTIVI