


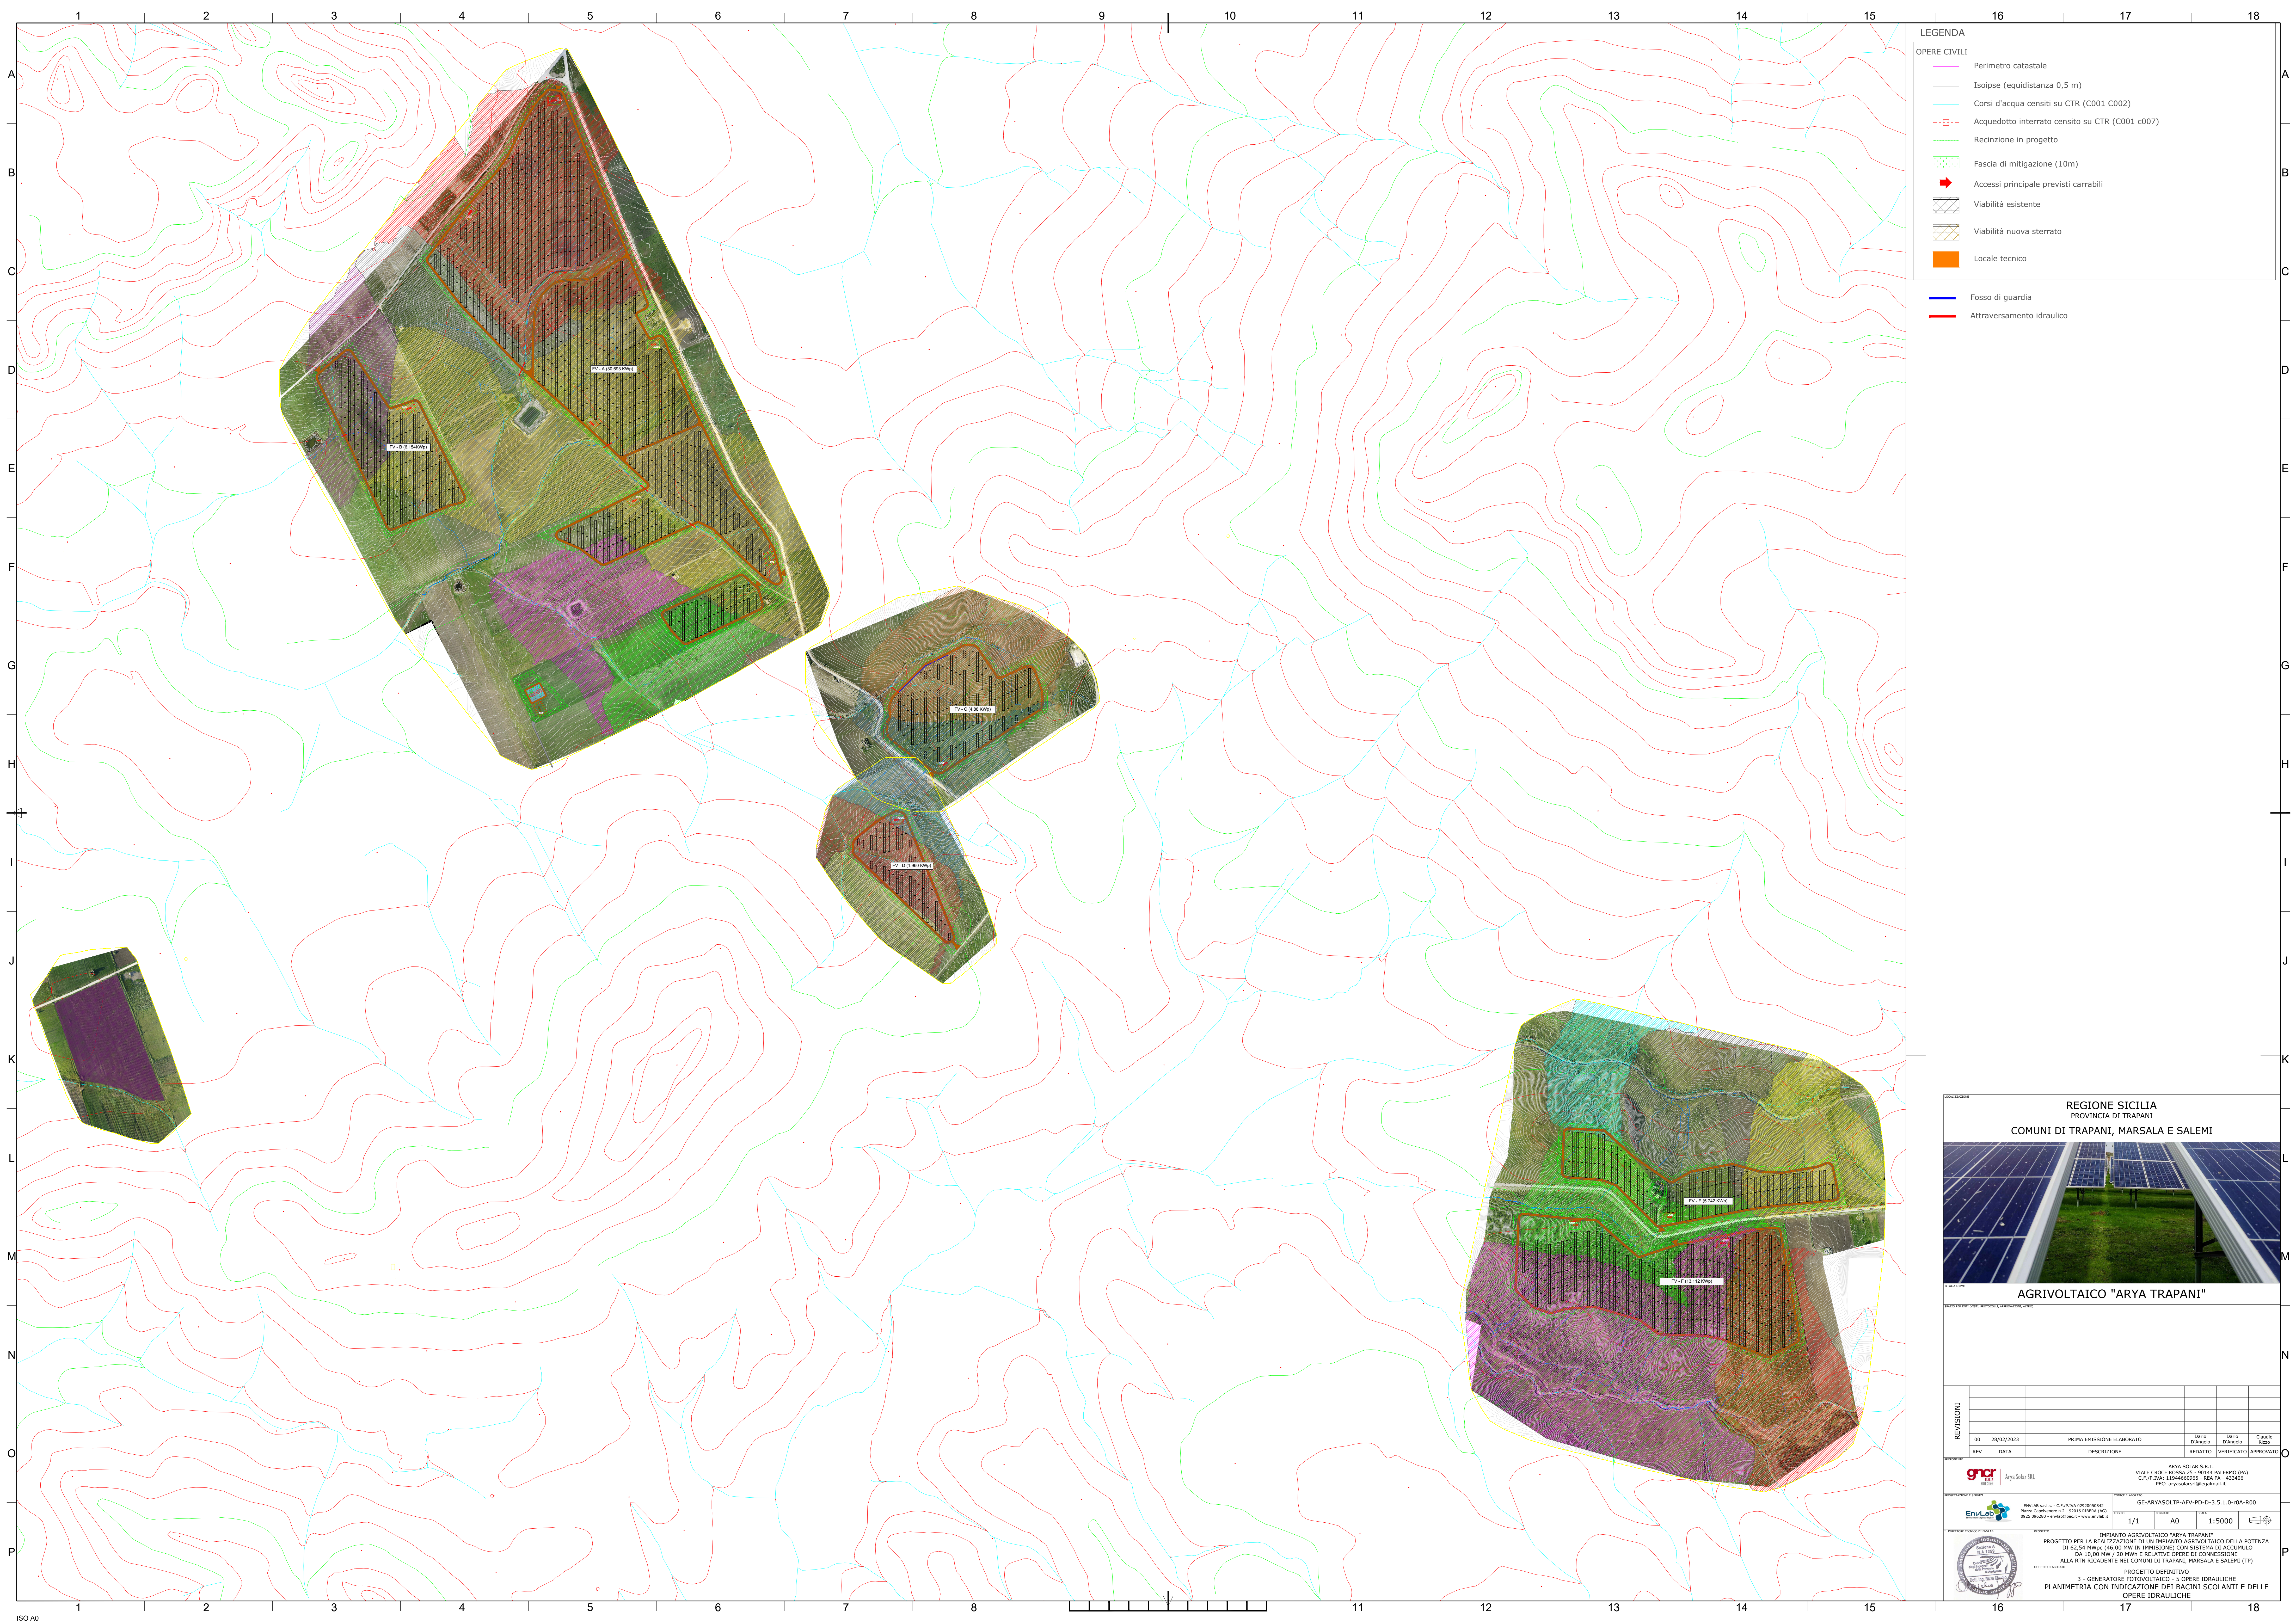

LEGENDA

OPERE CIVILI

- Perimetro catastale
- Isopse (equidistanza 0,5 m)
- Corsi d'acqua censiti su CTR (C001 C002)
- Acquedotto interrato censito su CTR (C001 c007)
- Recinzione in progetto
- Fascia di mitigazione (10m)
- Accessi principale previsti carrabili
- Viabilità esistente
- Viabilità nuova sterrato
- Locale tecnico

Fosso di guardia
Attraversamento idraulico

REGIONE SICILIA
PROVINCIA DI TRAPANI
COMUNI DI TRAPANI, MARSALA E SALEMI

AGRIVOLTAICO "ARYA TRAPANI"

REVISIONI

REV	DATA	DESCRIZIONE	ELABORATO	VERIFICATO	APPROVATO

PROGETTAZIONE E SELEZIONE


PROGETTO DEFINITIVO


PLANIMETRIA CON INDICAZIONE DEI BACINI SCOLANTI E DELLE OPERE IDRAULICHE