


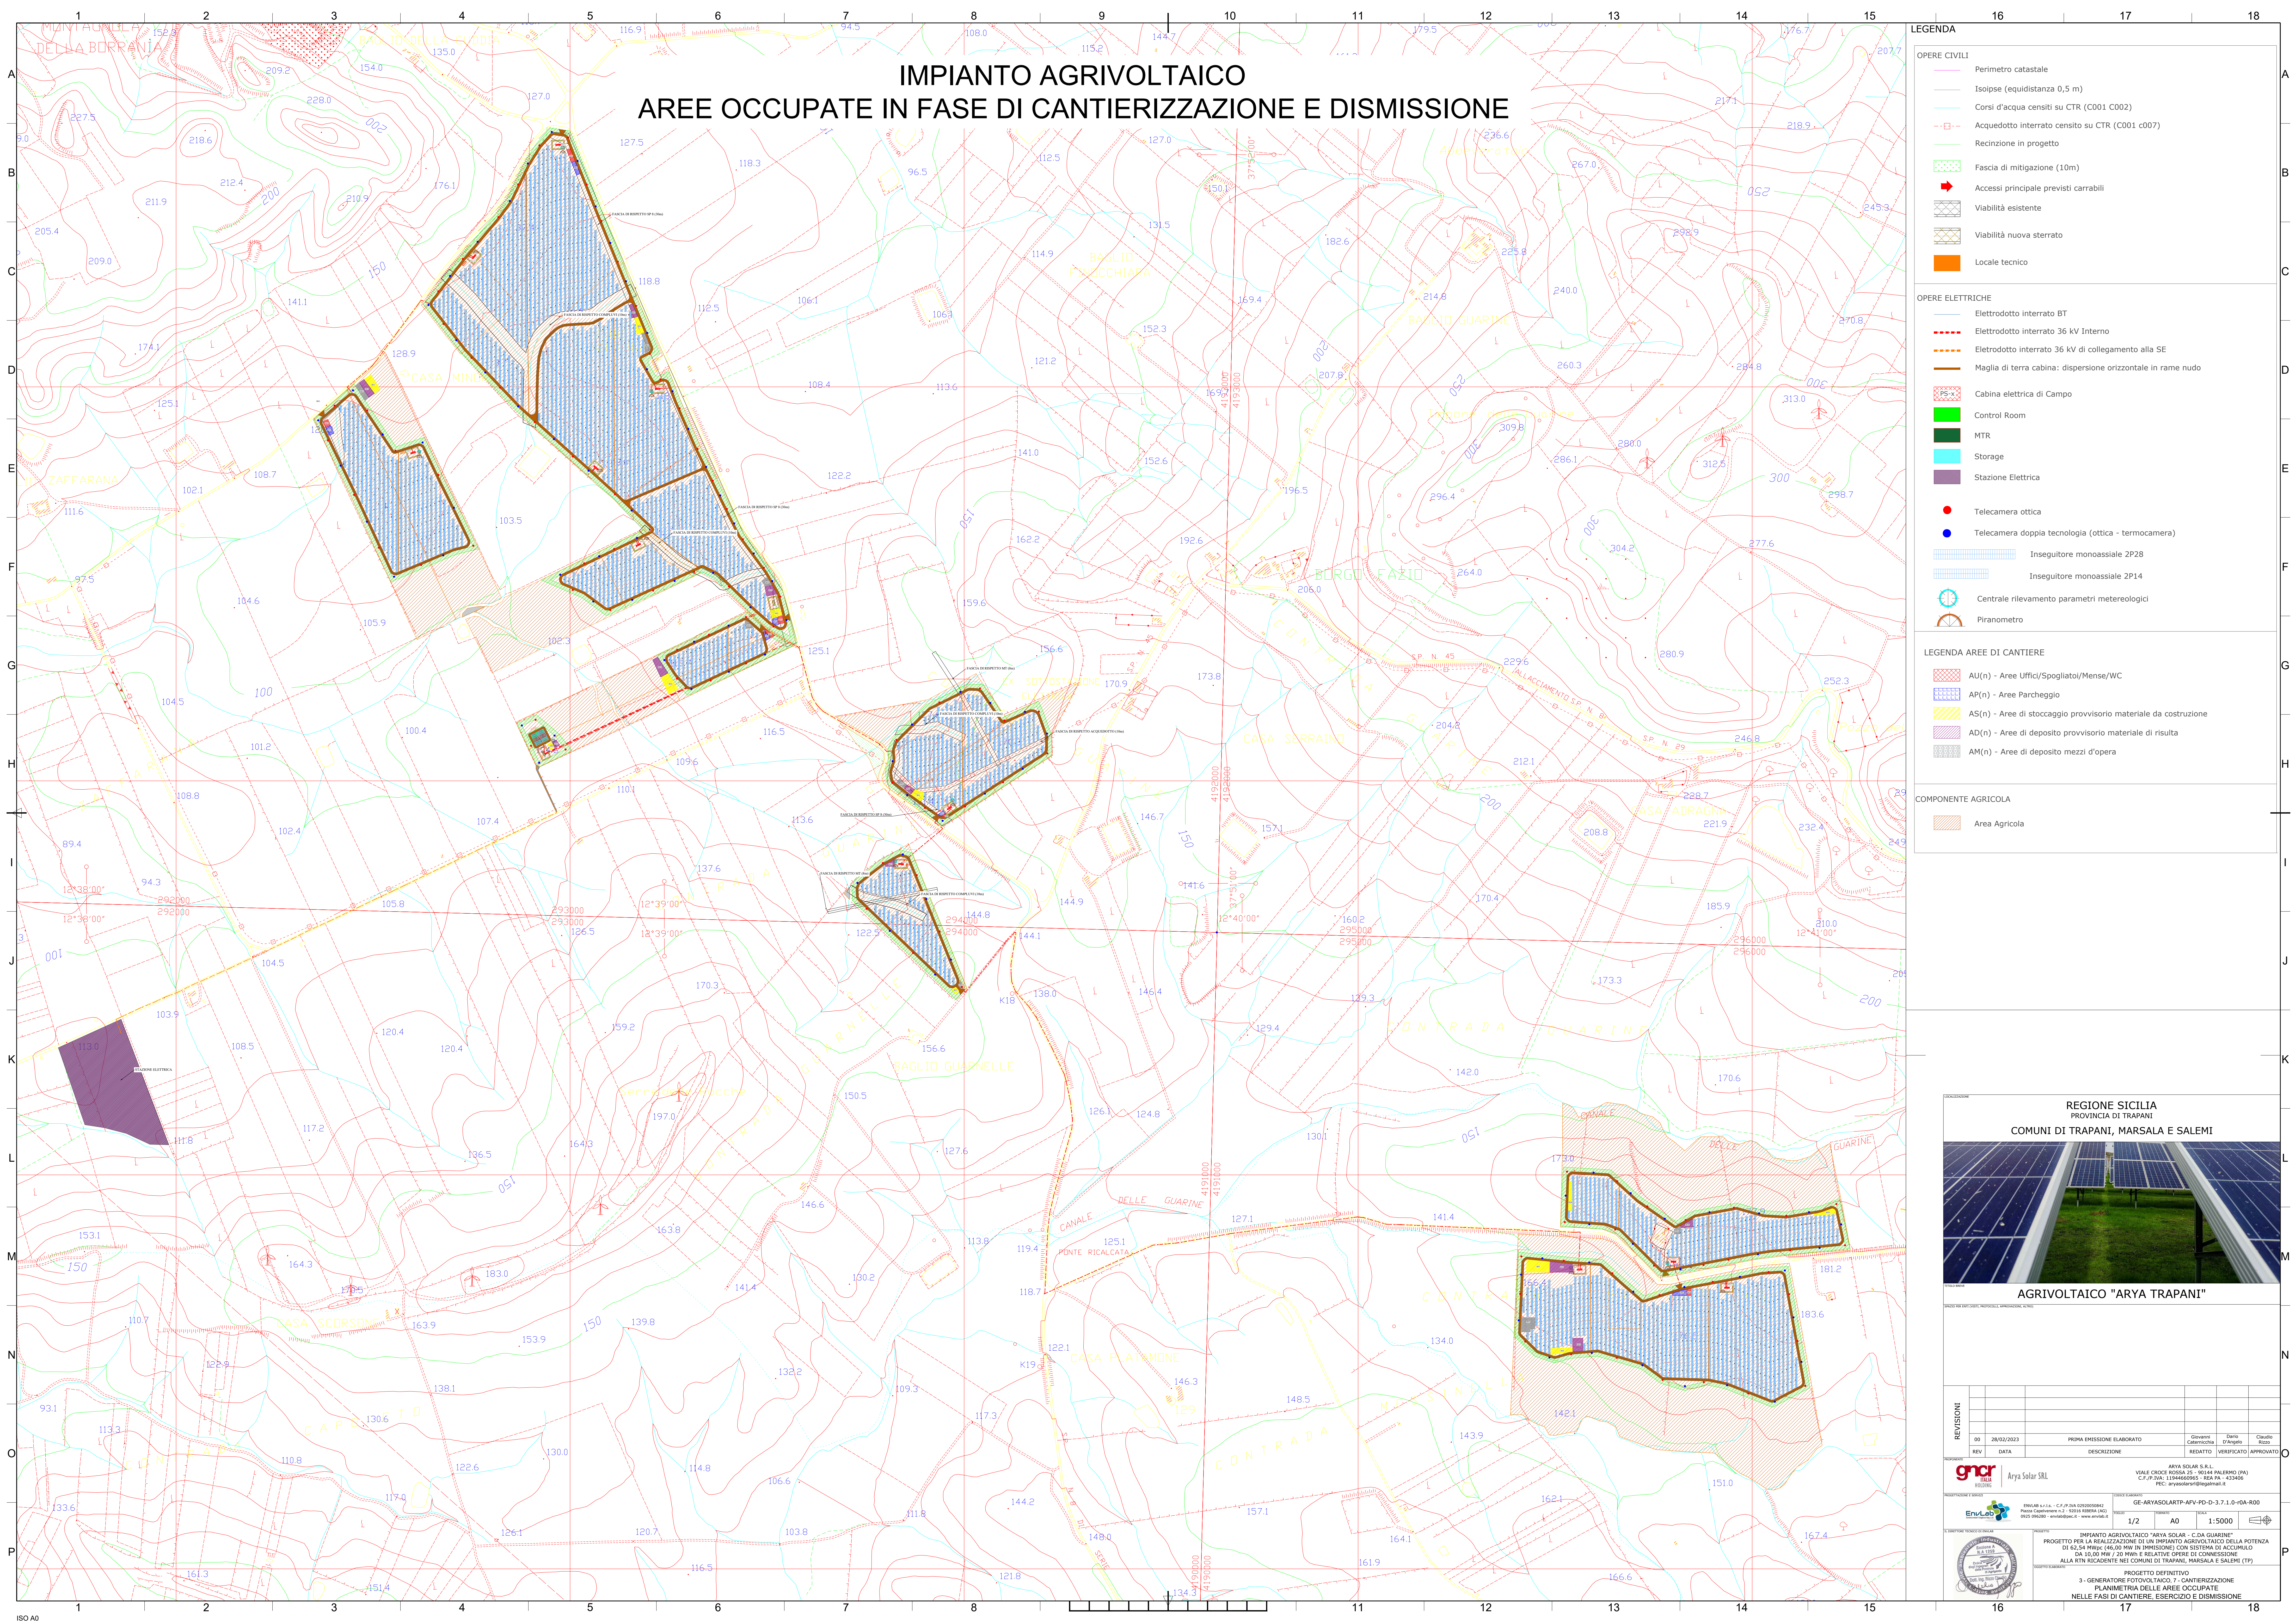

IMPIANTO AGRIVOLTAICO

AREE OCCUPATE IN FASE DI CANTIERIZZAZIONE E DISMISSIONE

OPERE CIVILI

- Perimetro catastale
- Isopse (equidistanza 0,5 m)
- Corsi d'acqua censiti su CTR (C001 C002)
- Acquedotto interrato censito su CTR (C001 c007)
- Recinzione in progetto
- Fascia di mitigazione (10m)
- Accessi principale previsti carrabili
- Viabilità esistente
- Viabilità nuova sterrato
- Locale tecnico

OPERE ELETTRICHE

- Elettrodotto interrato BT
- Elettrodotto interrato 36 kV Interno
- Elettrodotto interrato 36 kV di collegamento alla SE
- Maglia di terra cabina: dispersione orizzontale in rame nudo
- Cabina elettrica di Campo
- Control Room
- MTR
- Storage
- Stazione Elettrica
- Telecamera ottica
- Telecamera doppia tecnologia (ottica - termocamera)
- Inseguitore monoassiale 2P28
- Inseguitore monoassiale 2P14
- Centrale rilevamento parametri meteorologici
- Piranometro

LEGENDA AREE DI CANTIERE

- AU(n) - Aree Uffici/Spogliatoi/Mense/WC
- AP(n) - Aree Parcheggio
- AS(n) - Aree di stoccaggio provvisorio materiale da costruzione
- AD(n) - Aree di deposito provvisorio materiale di risulta
- AM(n) - Aree di deposito mezzi d'opera

COMPONENTE AGRICOLA

- Area Agricola

REGIONE SICILIA
PROVINCIA DI TRAPANI
COMUNI DI TRAPANI, MARSALA E SALEMI

AGRIVOLTAICO "ARYA TRAPANI"


REVISIONI		AUTORE		VERIFICATO		APPROVATO	
REV	DATA		DESCRIZIONE				

Arya Solar SRL
VIALE CROCE ROSSA 25 - 90144 PALERMO (PA)



PROGETTO DEFINITIVO
3 - GENERATORE FOTOVOLTAICO, 7 - CANTIERIZZAZIONE
PLANIMETRIA DELLE AREE OCCUPATE
NELLE FASI DI CANTIERE, ESERCIZIO E DISMISSIONE

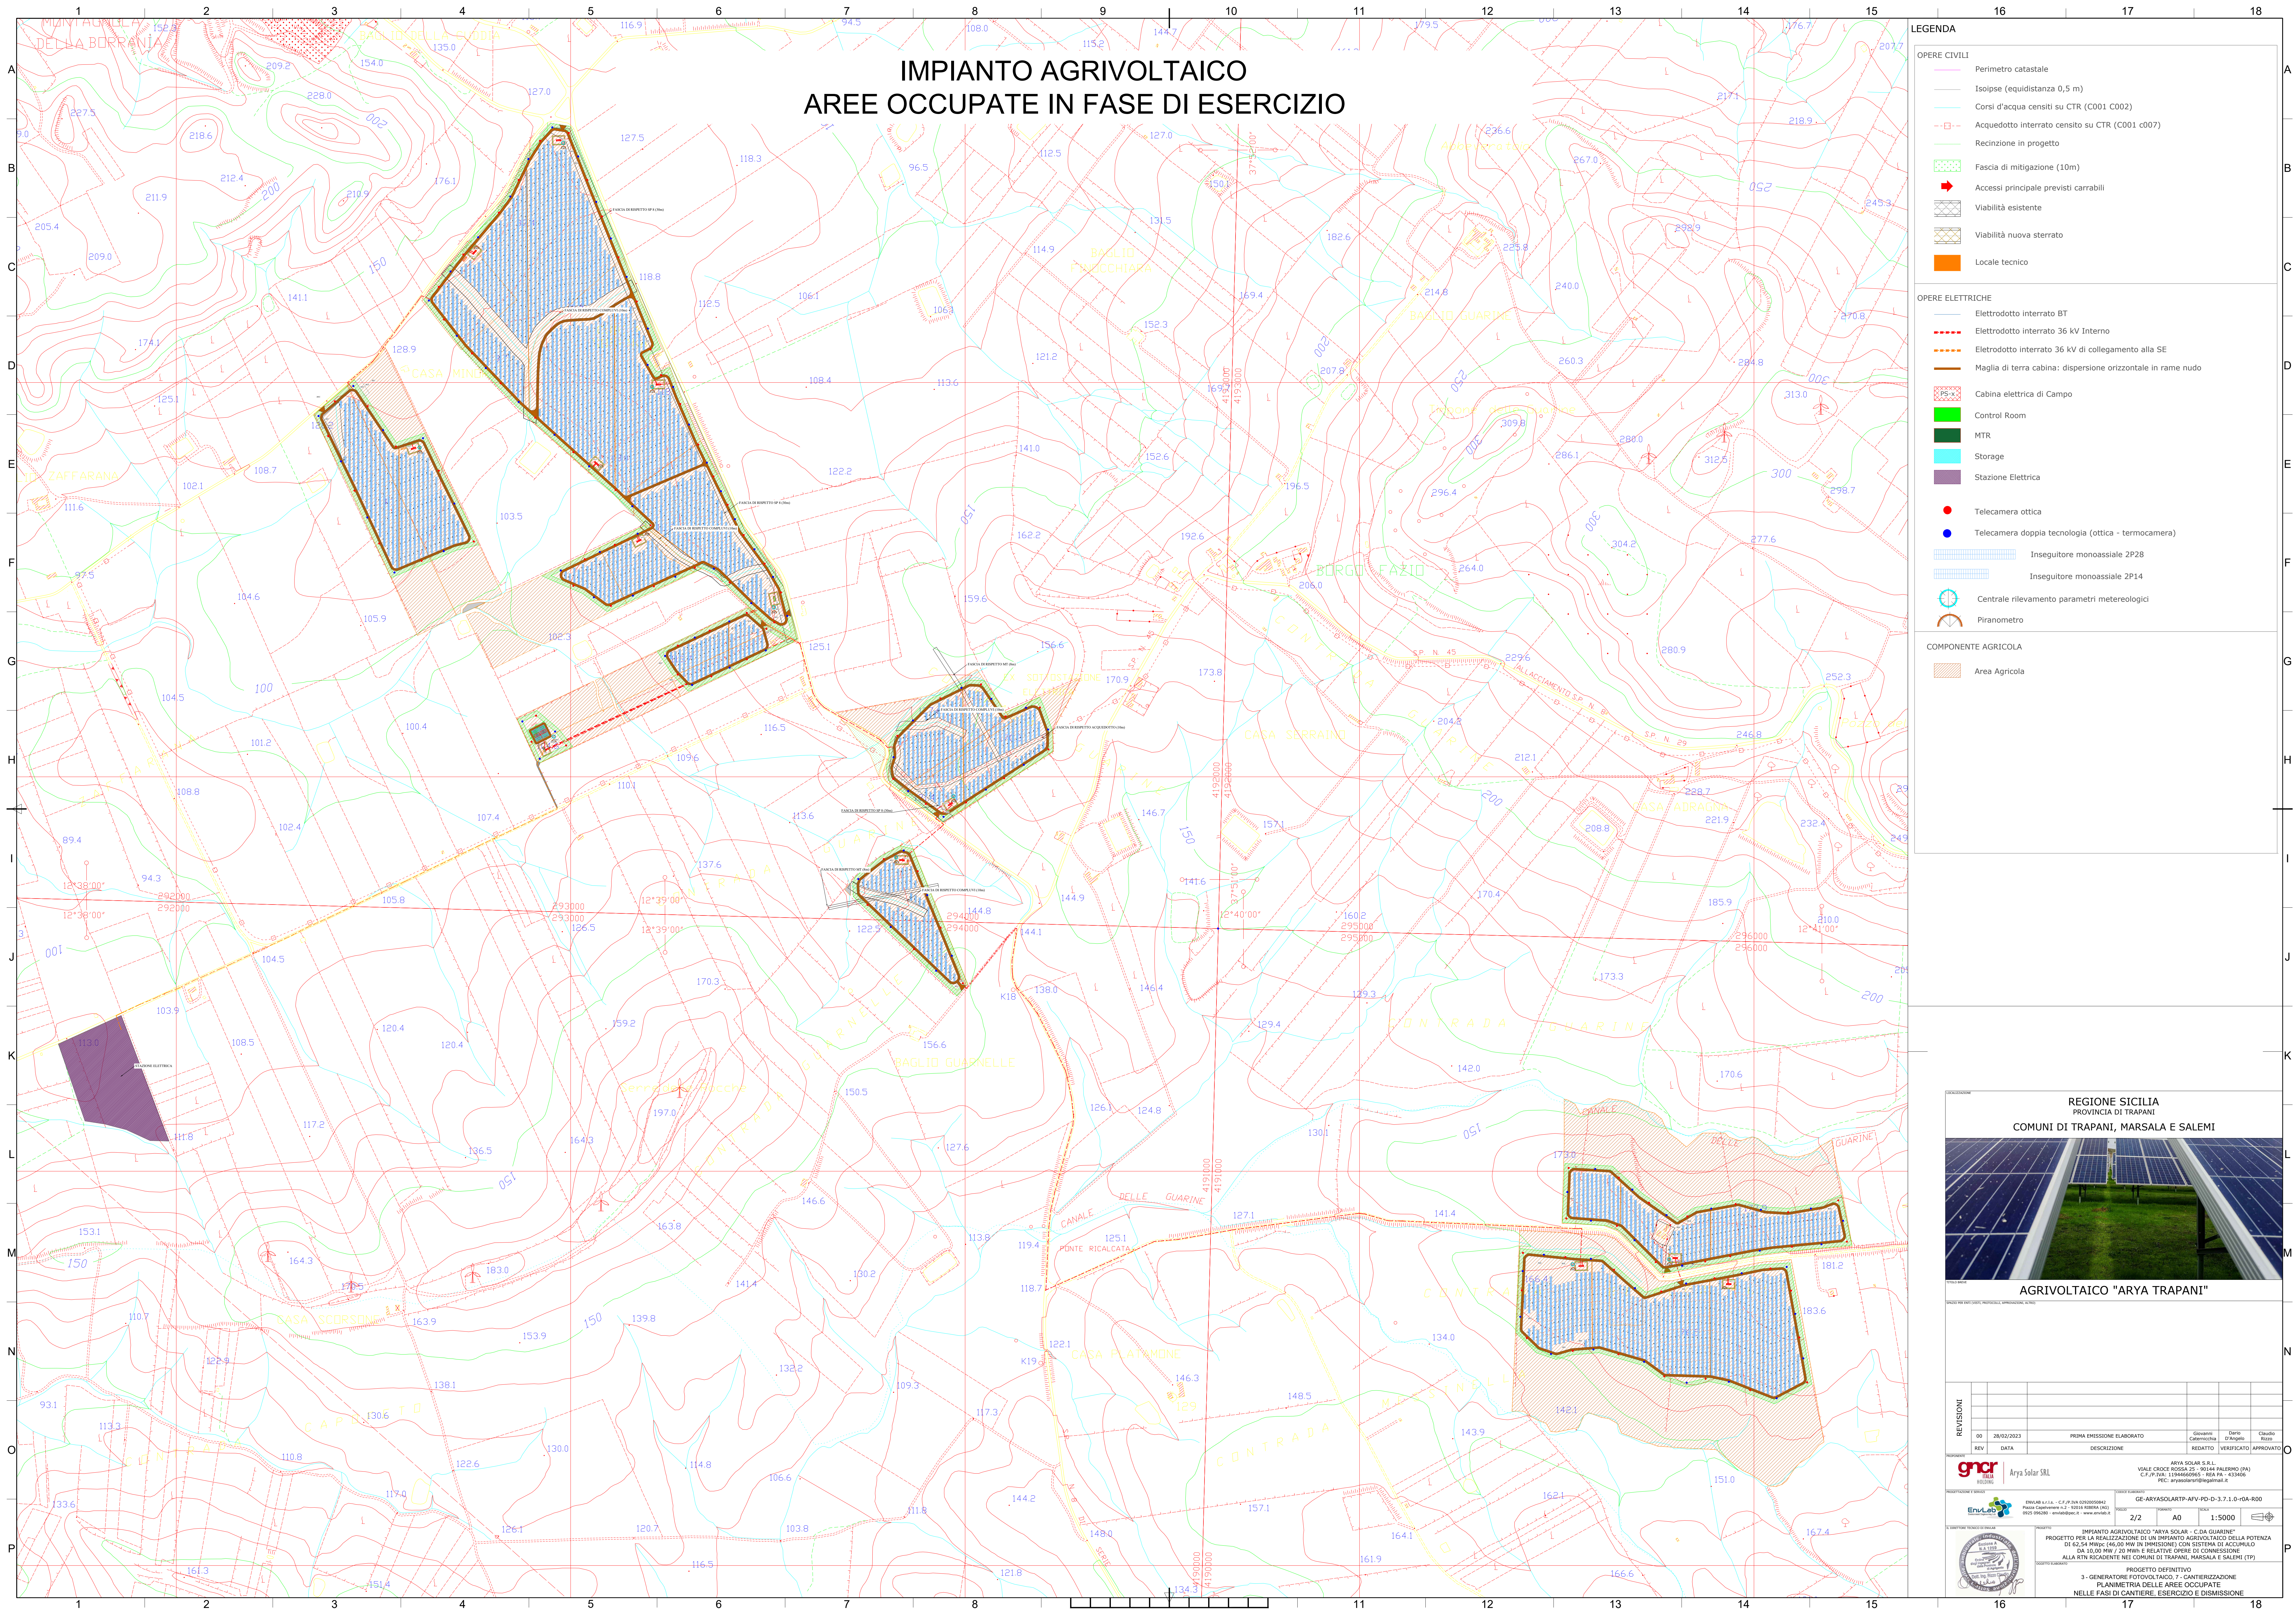

AGRIVOLTAICO "ARYA TRAPANI"					
REVISIONE					
REV	DATA	DESCRIZIONE		REDATTO	VERIFICATO
				Claudio Rizzo	

REQUISITI

gnar

ENERGIE
RINNOVABILI

Arya Solar SRL

ARYA SOLAR S.R.L.

VIALE CORRE ROSSA 25 - 90144 PALERMO (PA)


PEC: aryasolar@legalmail.it





PROGETTO ELETTRICO


2/2	A0	1:5000		


PROGETTO



COORDINATORE PROGETTO DEFINITIVO

3 - GENERATORE FOTOVOLTAICO - 7 - CANTIERIZZAZIONE
PLANIMETRIA DELLE AREE OCCUPATE
NELLE FASI DI CANTIERE, ESERCIZIO E DISMISSIONE