



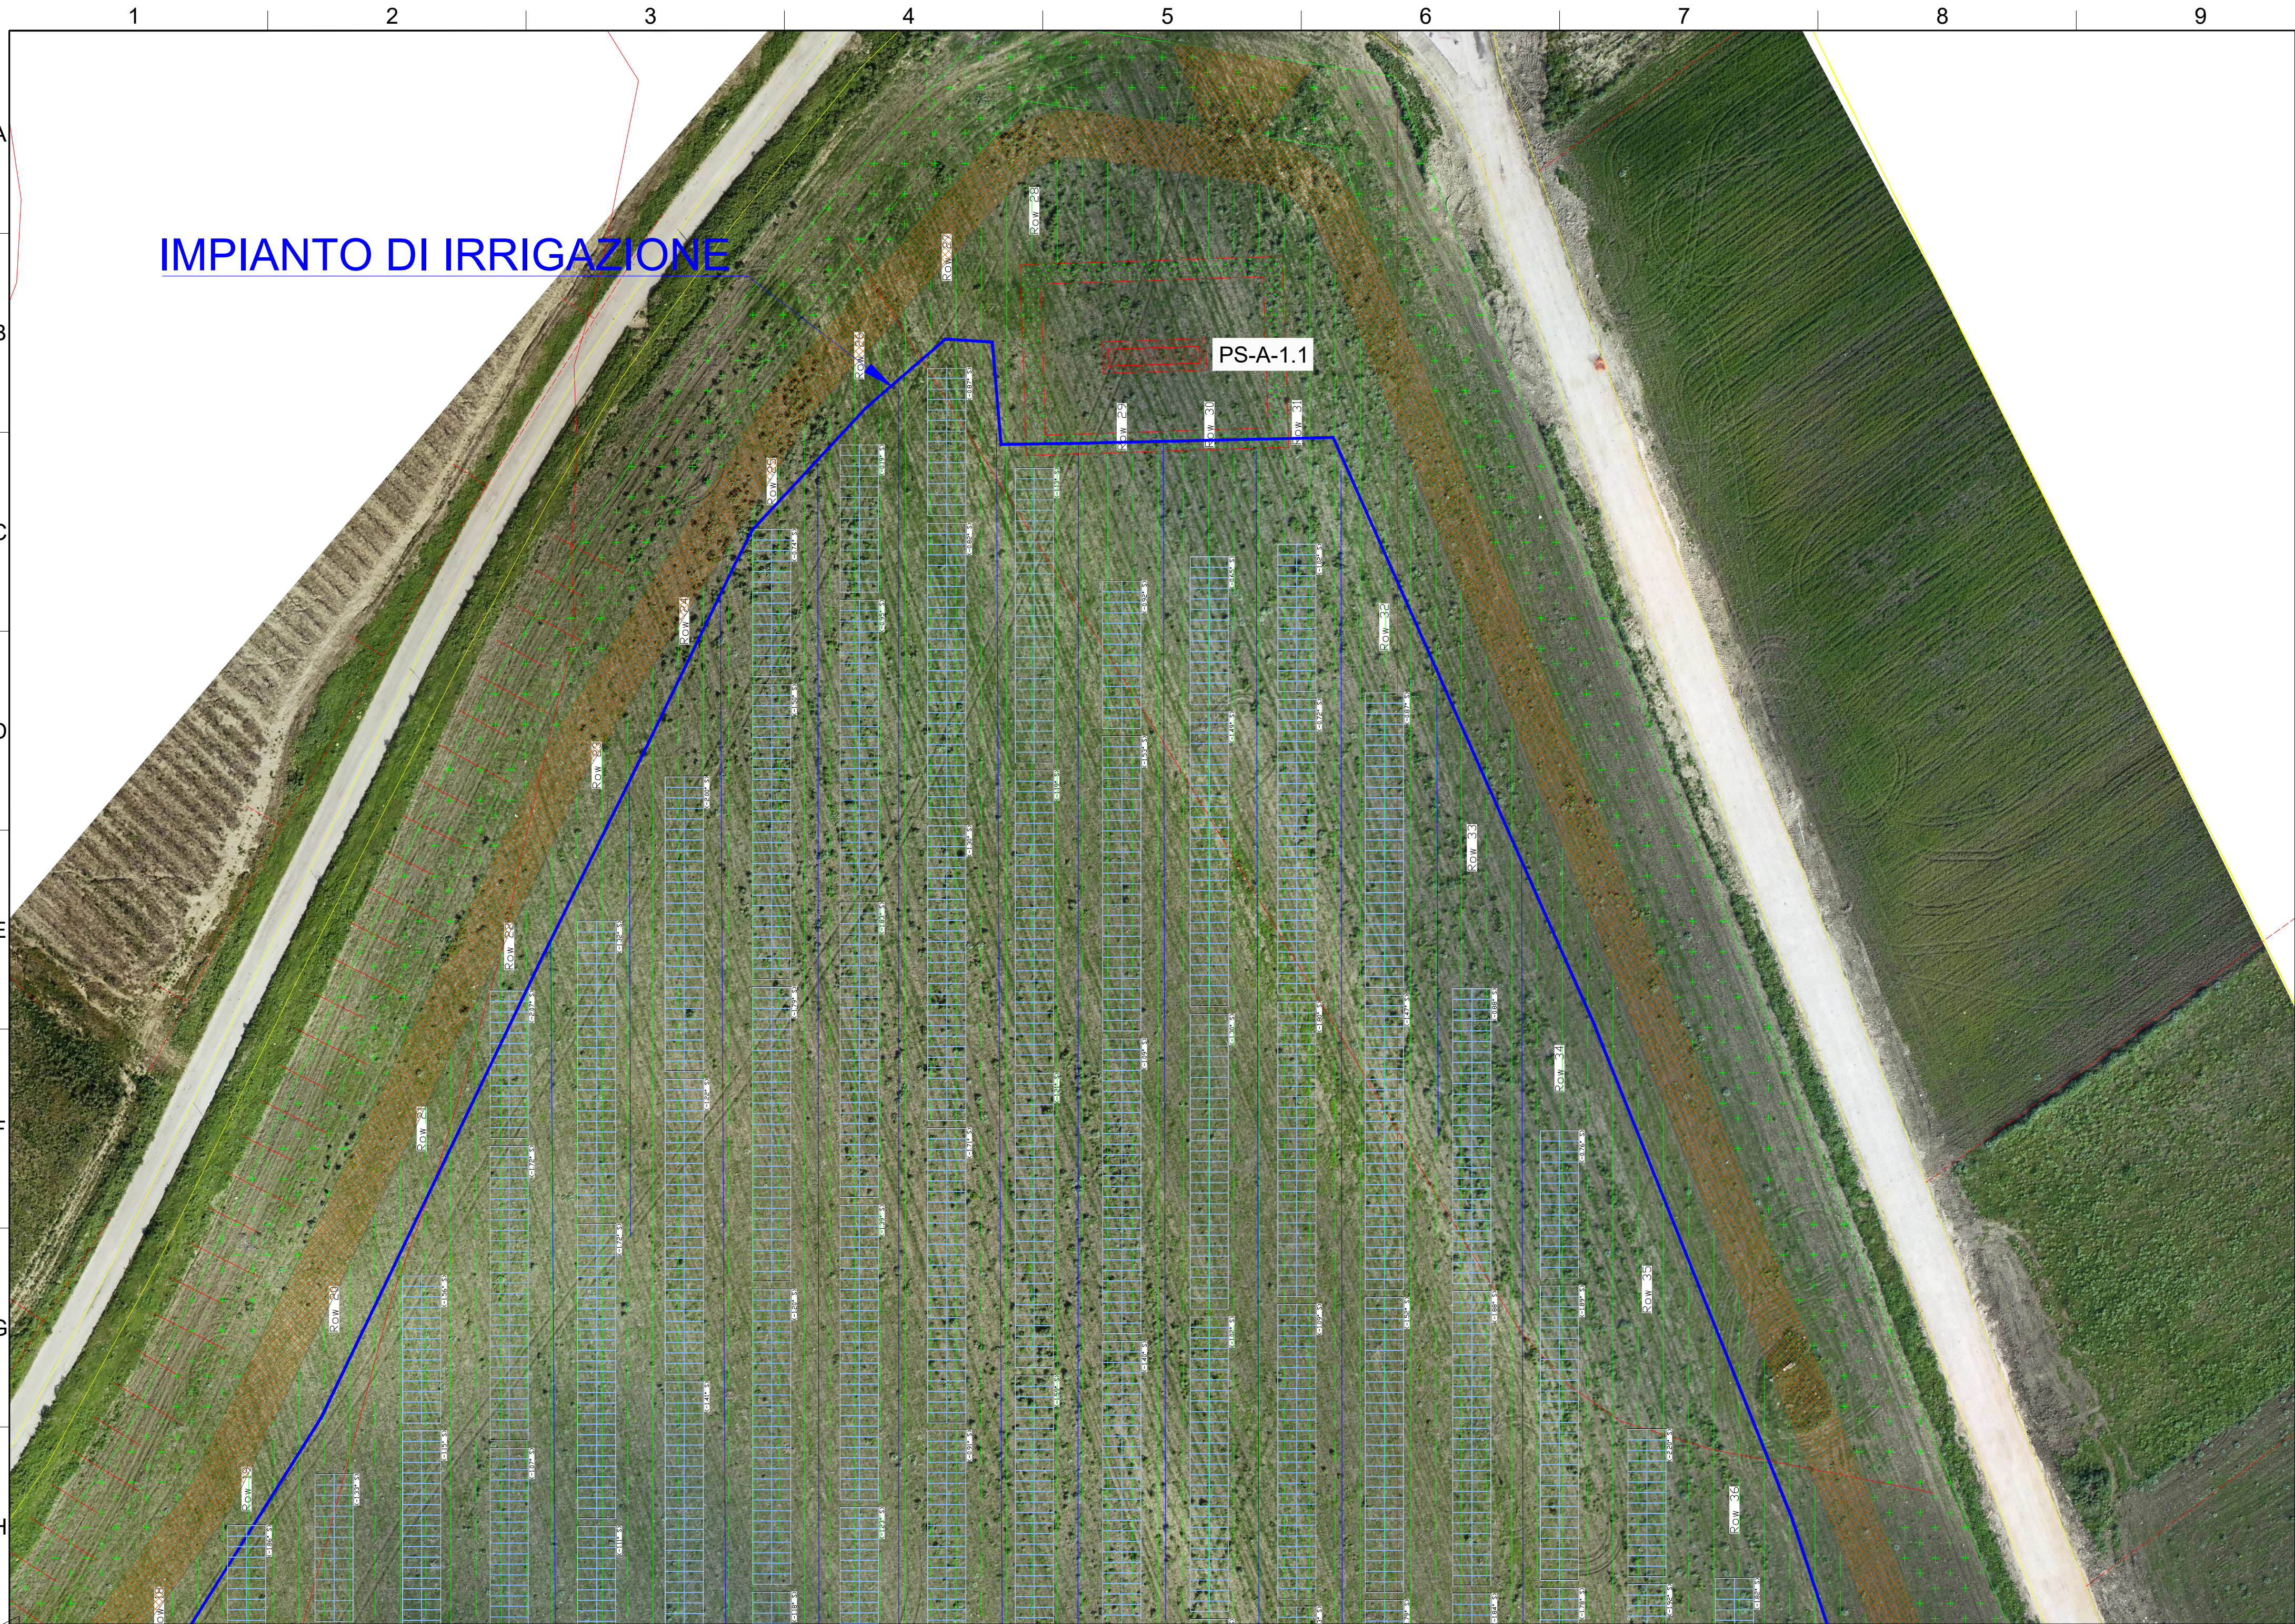

SEZIONE EST-OVEST A MASSIMA PENDENZA

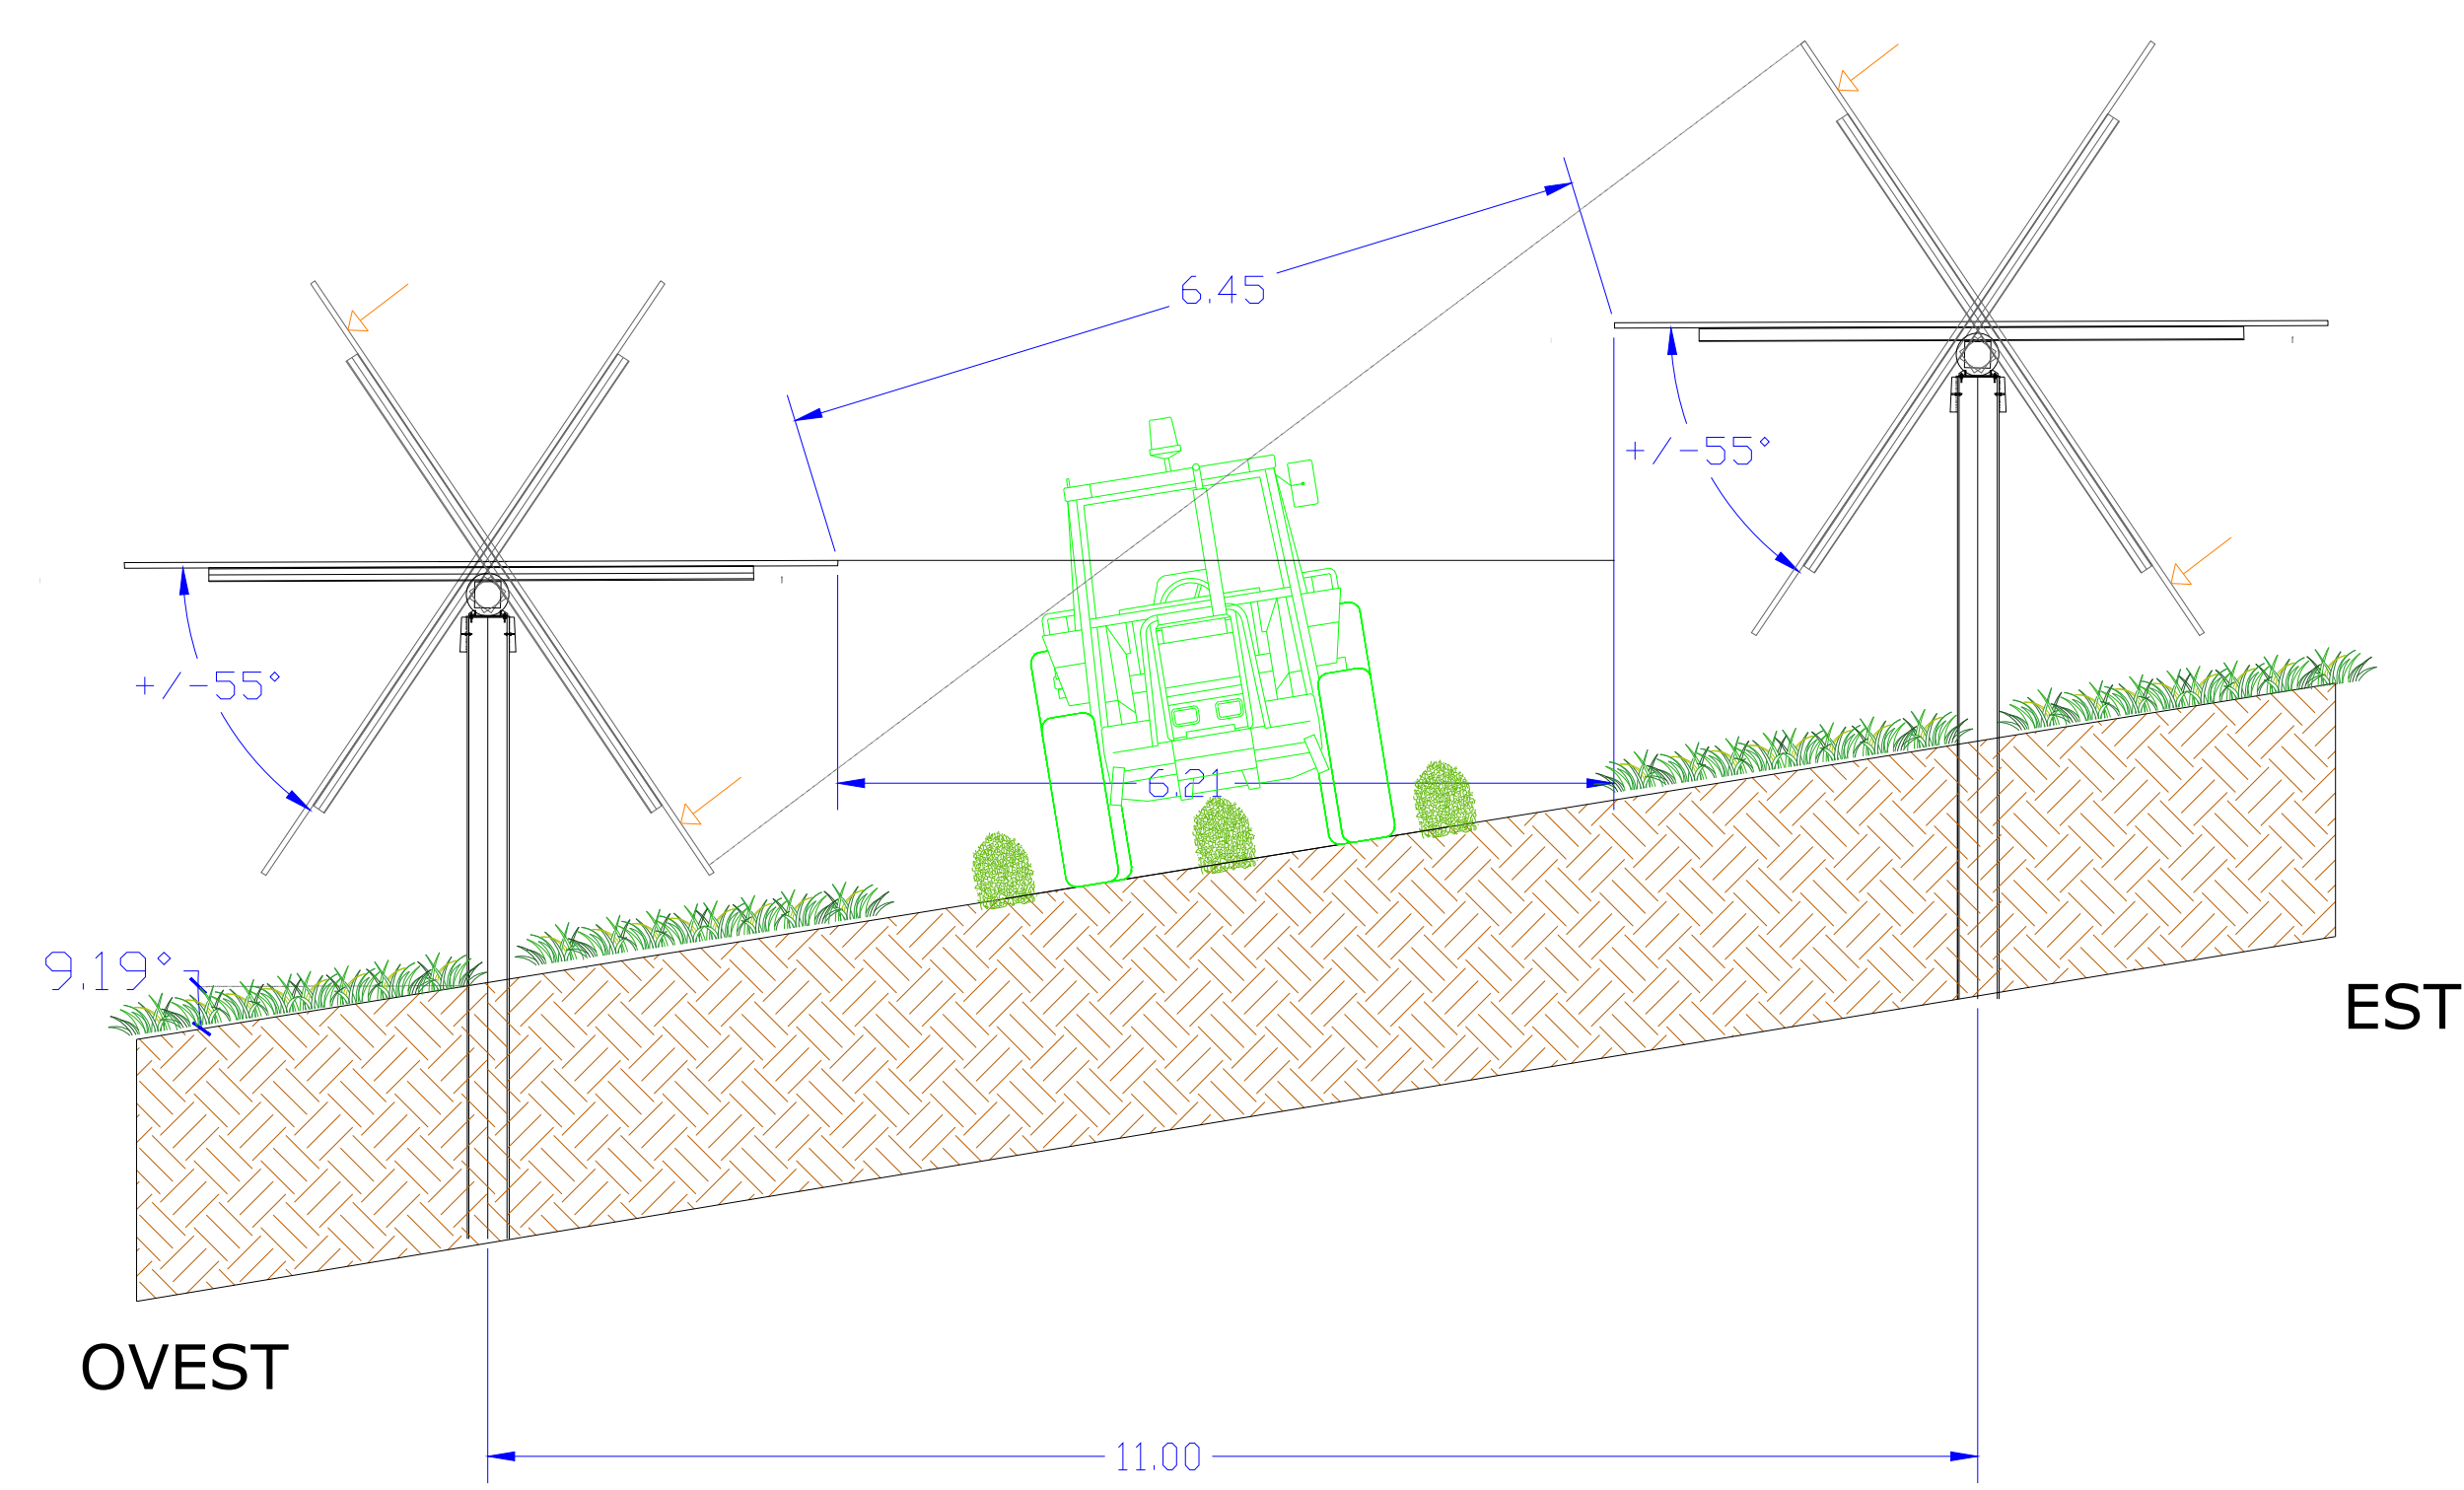

LEGENDA

OPERE CIVILI

- Perimetro catastale
- Isolipse (equidistanza 0,5 m)
- Corsi d'acqua censiti su CTR (C001 C002)
- Acquedotto interrato censito su CTR (C001 c007)
- Recinzione in progetto
- Fascia di mitigazione (10m)
- Accessi principale previsti carrabili
- Viabilità esistente
- Viabilità nuova sterrato
- Locale tecnico

OPERE ELETTRICHE

- Elettrodotto interrato BT
- Elettrodotto interrato 36 kV Interno
- Elettrodotto interrato 36 kV di collegamento alla SE
- Maglia di terra cabina: dispersione orizzontale in rame nudo
- Cabina elettrica di Campo
- Control Room
- MTR
- Storage
- Stazione Elettrica
- Telecamera ottica
- Telecamera doppia tecnologia (ottica - termocamera)
- Inseguitore monoassiale 2P28
- Inseguitore monoassiale 2P14
- Centrale rilevamento parametri meteorologici
- Piranometro

CAMPI

Campo PS-A-1.1	Campo PS-C-1.1
Campo PS-A-1.2	Campo PS-D-1.1
Campo PS-A-2.1	Campo PS-E-1.1
Campo PS-A-2.2	Campo PS-F-1.1
Campo PS-A-3.1	Campo PS-F-1.2
Campo PS-B-1.1	

COMPONENTE AGRICOLA

- Oliveto intensivo
- Cotico erboso
- Melograno tra le interfile
- Seminativo
- Aromatiche
- Idroponica
- Rimboschimento
- Apicoltura
- Oliveto esistente

5000

DIMENSIONI


Pneumatici 405/70 R20

A	B	C	D
>	<	=	=
3050	3650	2500	2420

E	F	G	H
=	>	=	=
3050	2300	250	315

CARATTERISTICHE TECNICHE

3440	3700	35%	1400	27%	2x1500l
kg	kg		mm		o 2x1750 l

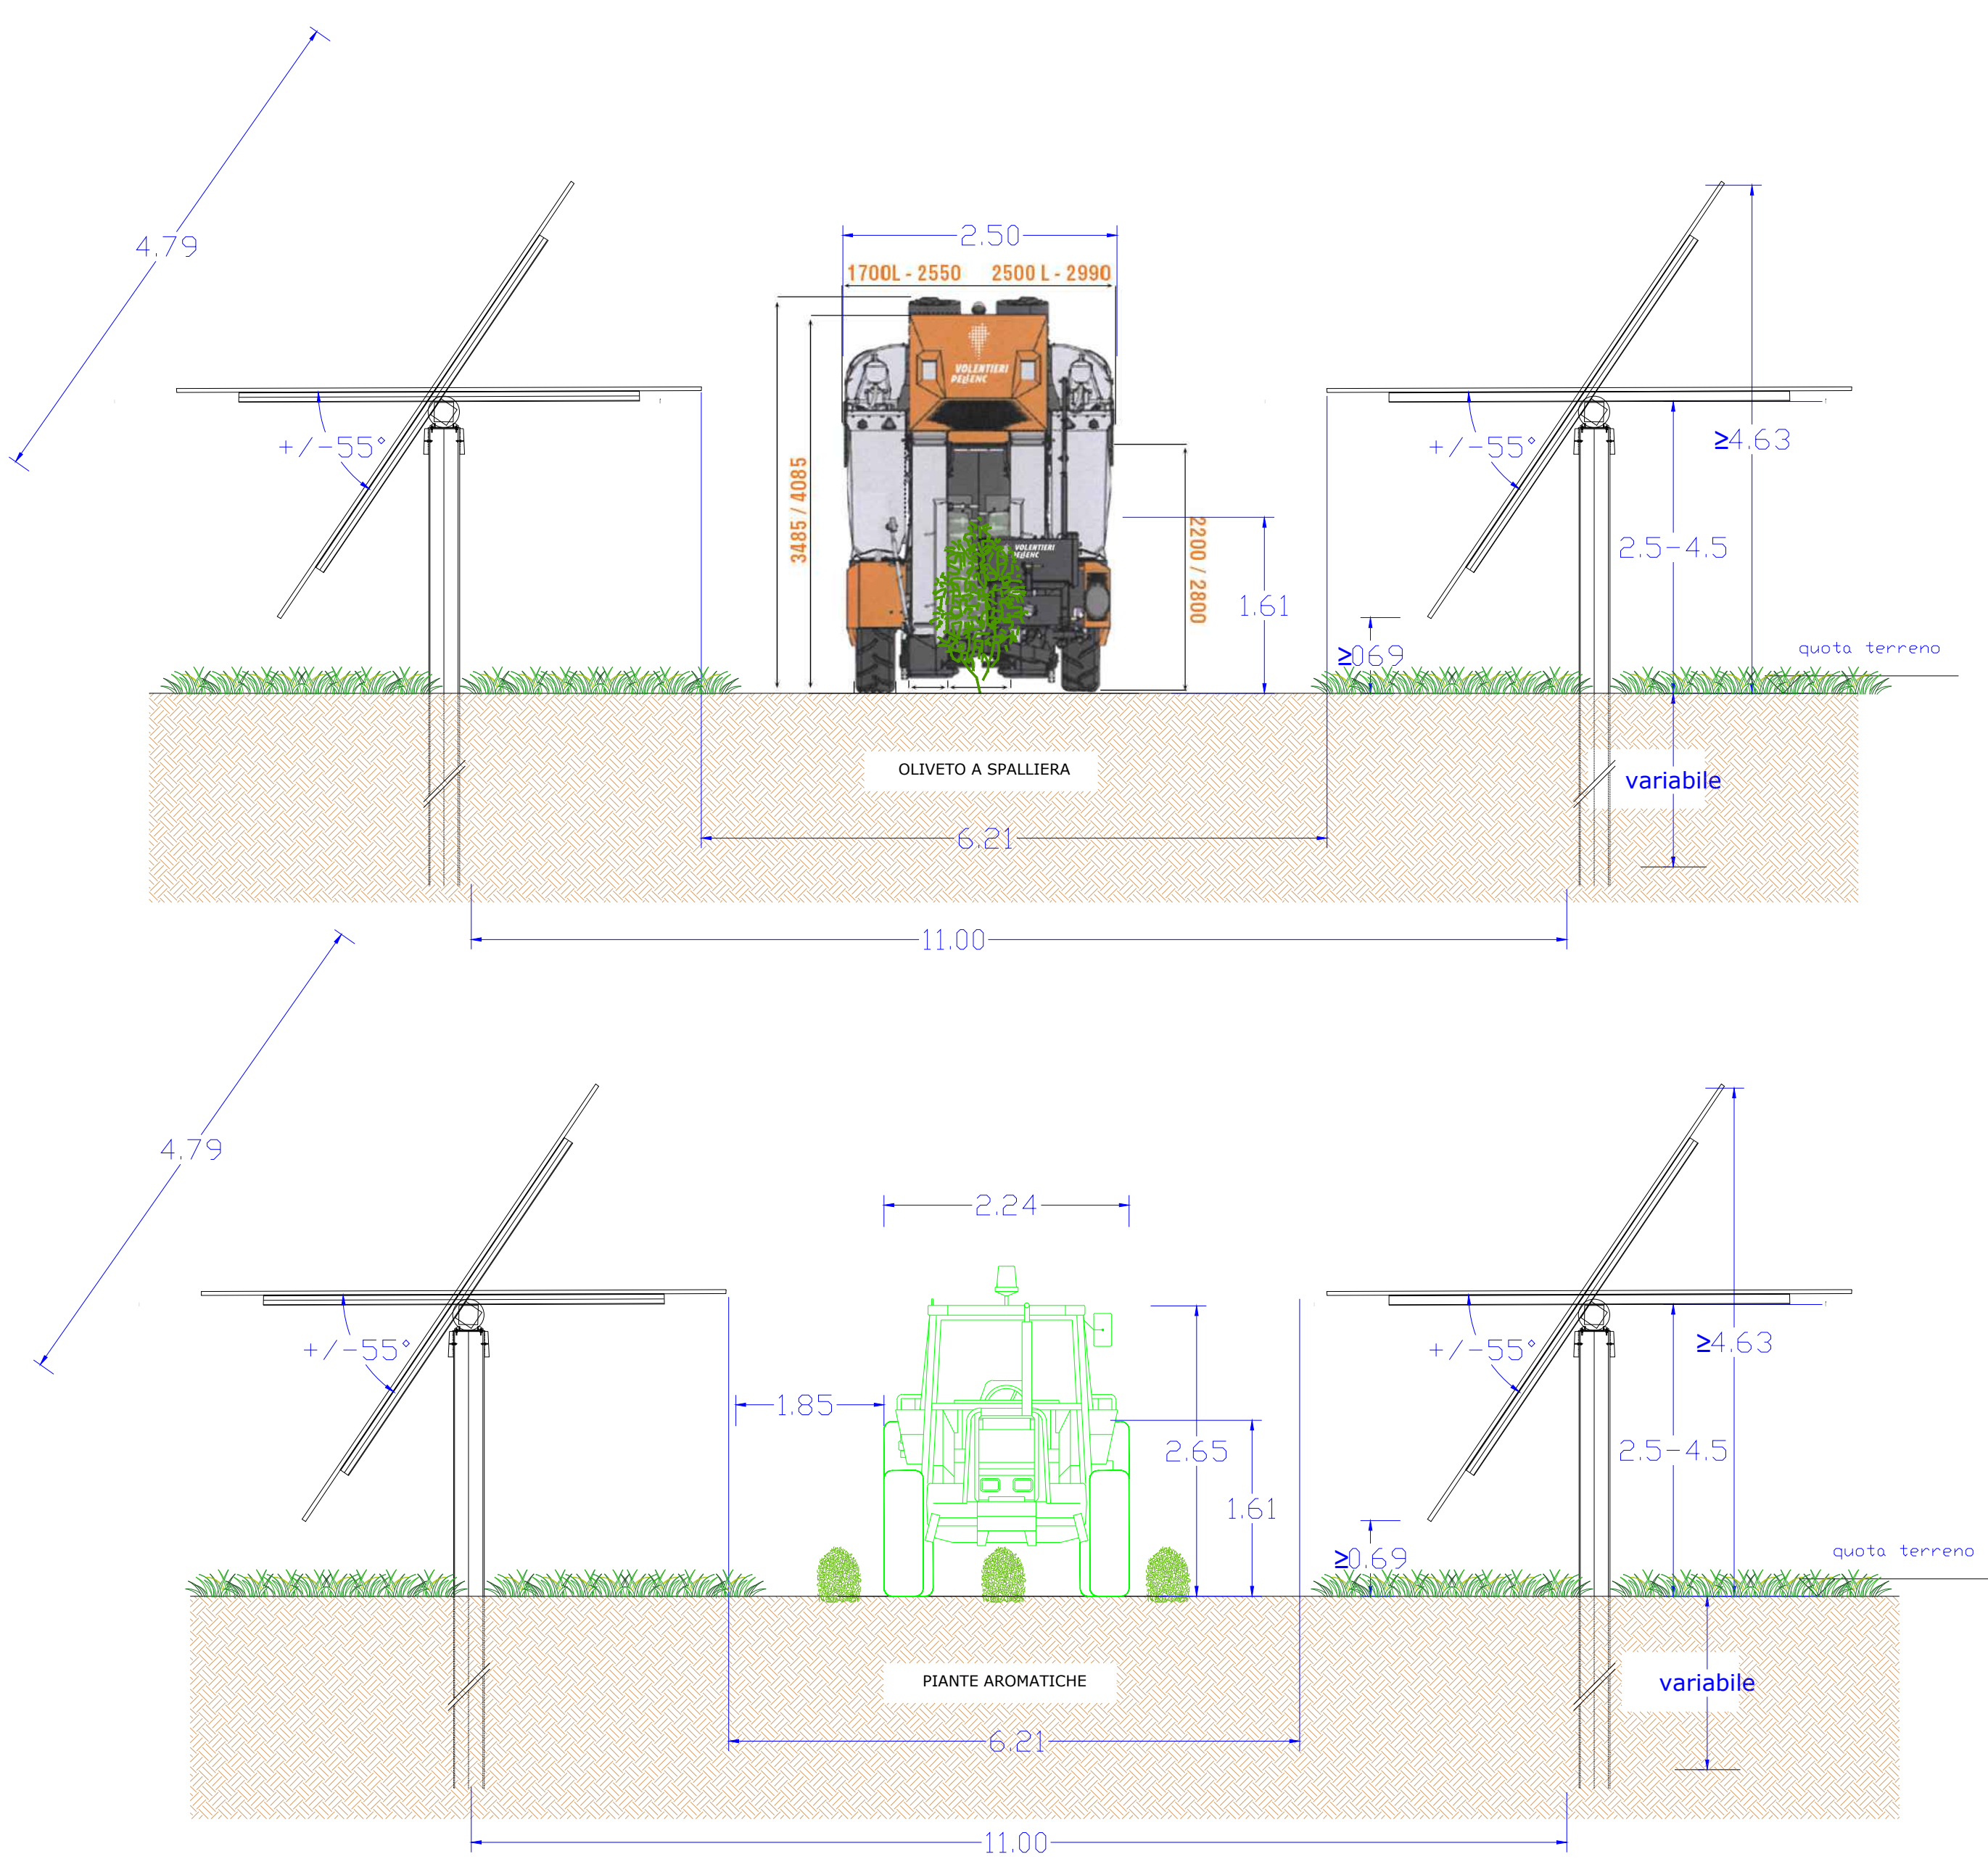

REGIONE SICILIA
PROVINCIA DI TRAPANI
COMUNI DI TRAPANI, MARSALA E SALEMI

AGRIVOLTAICO "ARYA TRAPANI"

REVISIONI					
REV	DATA	PRIMA EMISSIONE ELABORATO	REDAZIONE	VERIFICATO	APPROVATO
01	28/03/2023		Dario D'Angelo	Dario D'Angelo	Chiara Rizzo

ARIPA SOLAR S.R.L.
VIALE CROCE ROSSA 25 - 90144 PALERMO (PA)
C.F./P. IVA: 15448090915 - RISA PA - 413406
PEC: aripsolar@aripsolar.it

PROGETTANTE E REDATTORE

Enel Solar

Enel Solar S.p.A. - C.F./P. IVA 0200000842
Piazza Capomonte, 2 - 00187 ROMA (RM)
065 096280 - enel@enel.it - www.enel.it

PROGETTO

GE-ARYASOLAR-TP-APV-PO-D-4.1.3.8-0A-R00

1/1

A0

VARIE

PROGETTO DEFINITIVO

4 - COMPONENTE AGRICOLA

PARTICOLARI COMPONENTE AGRICOLA