


STATO DI FATTO

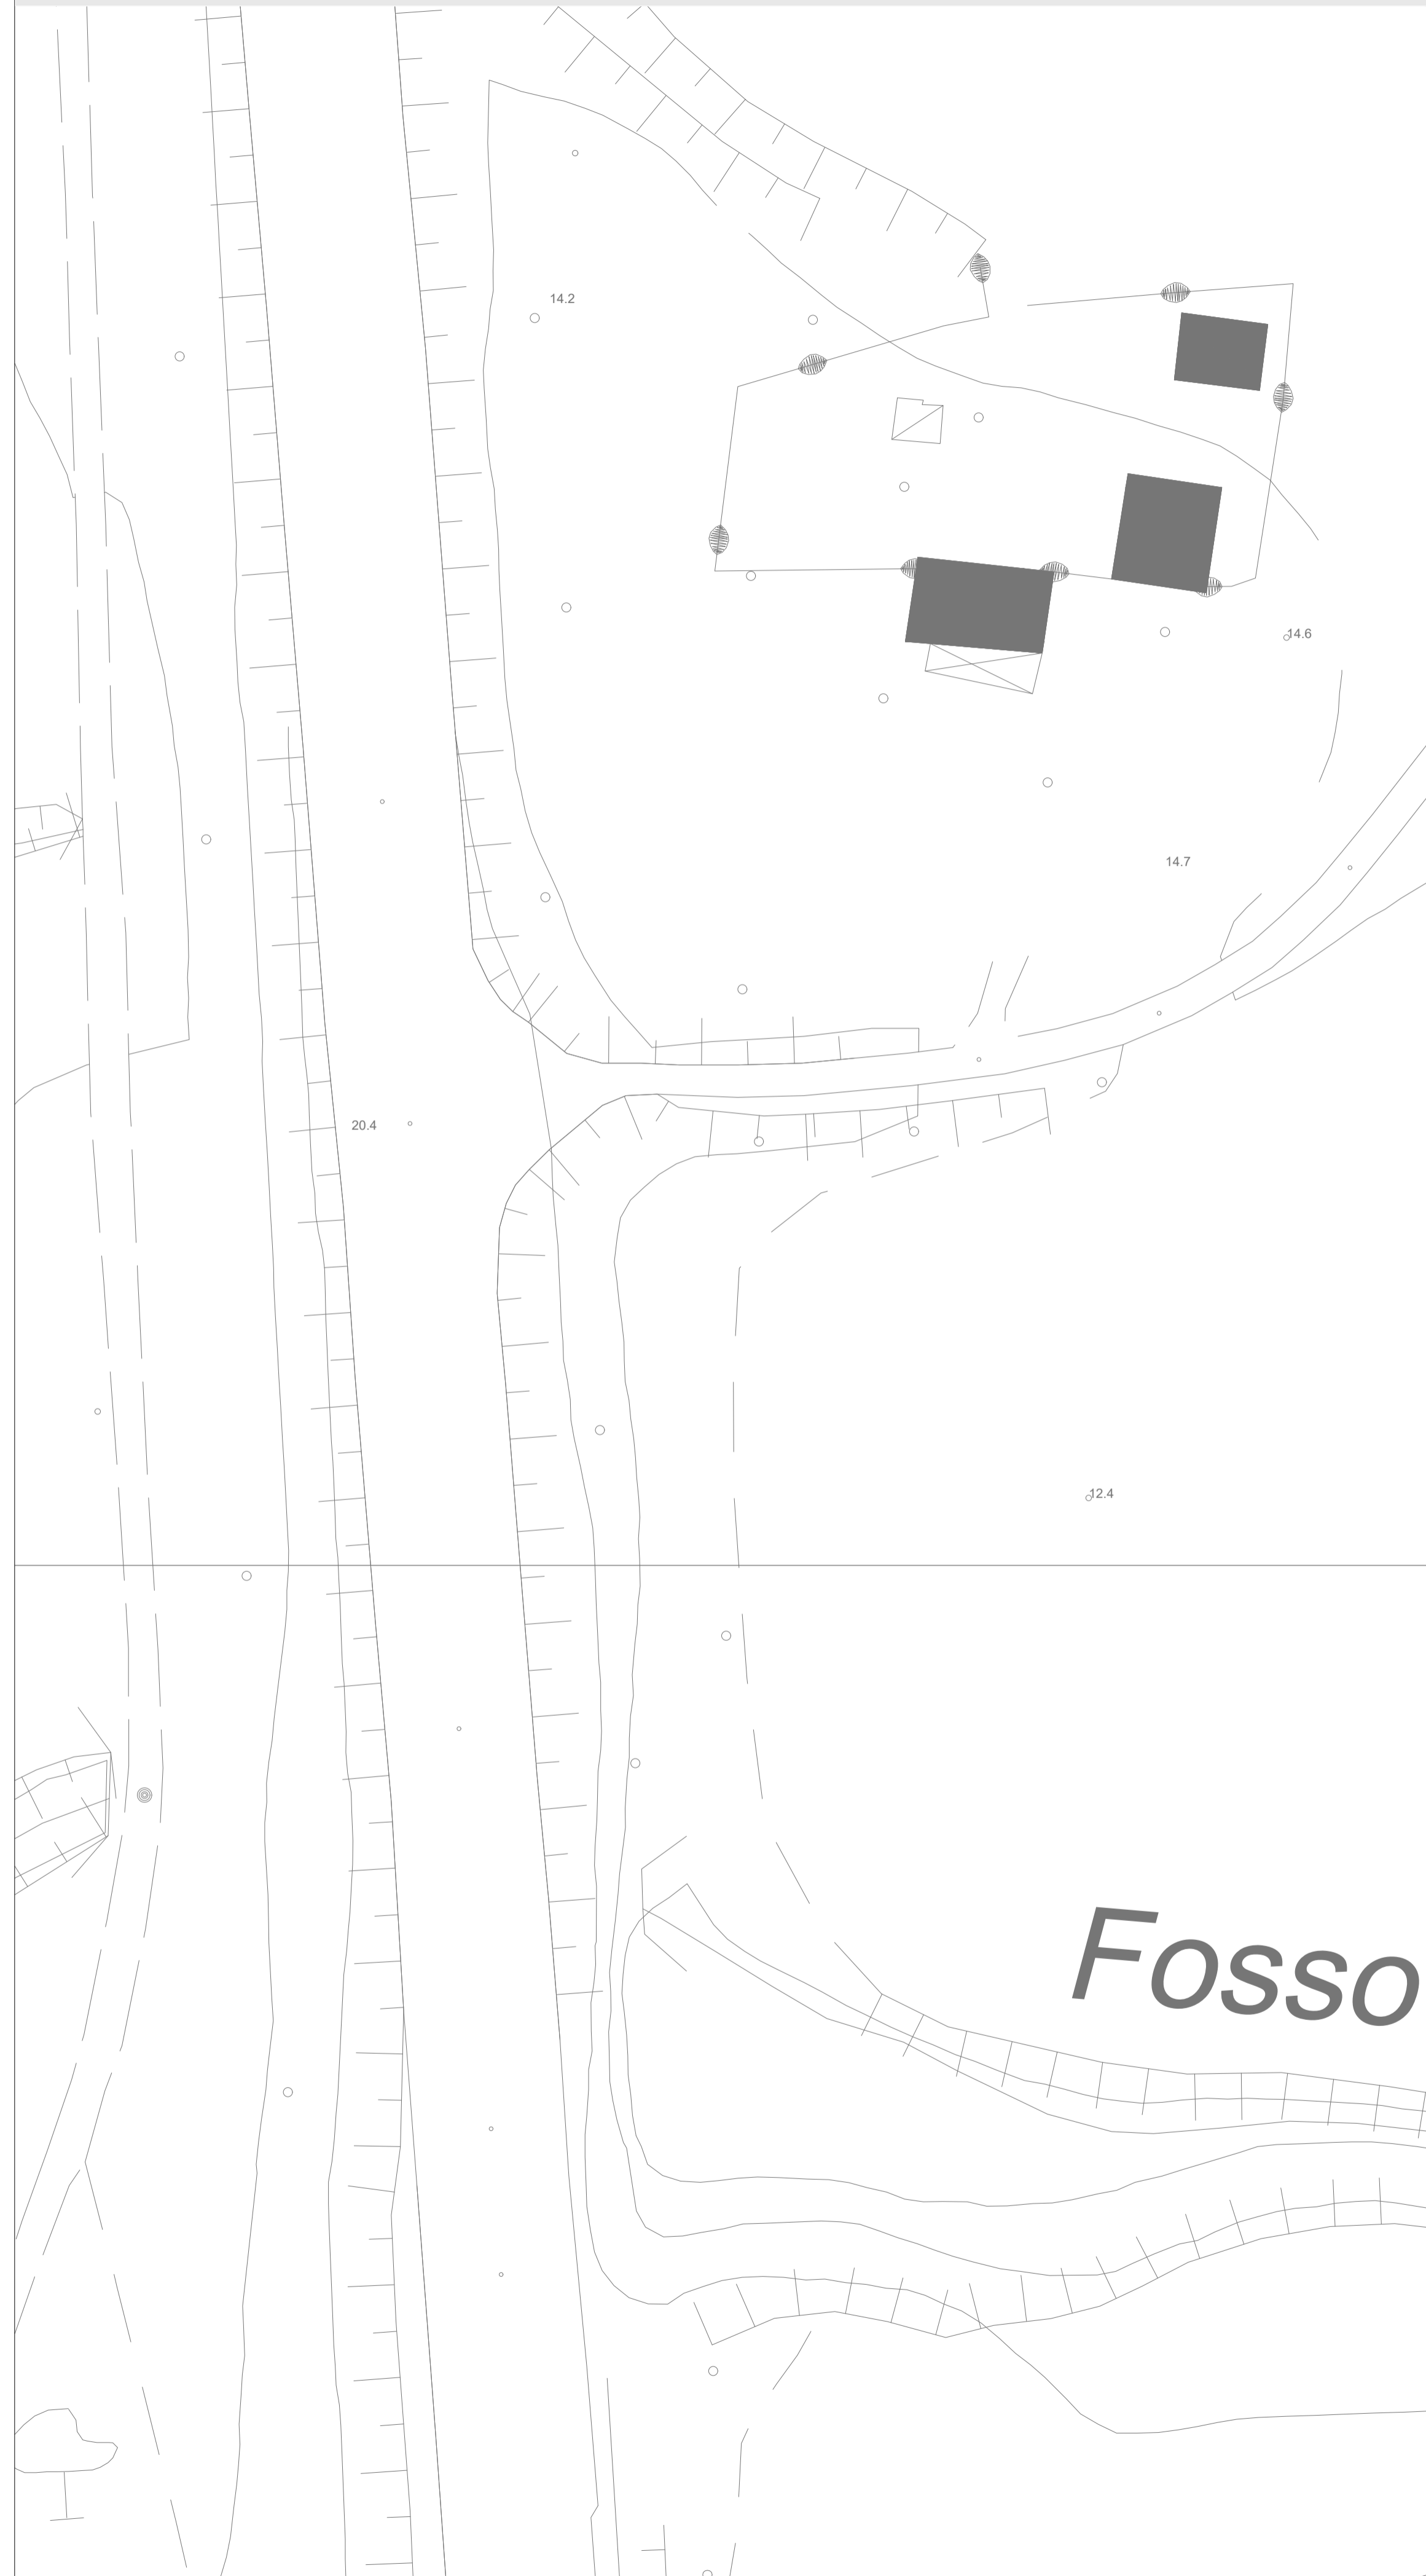

STATO DI PROGETTO




INQUADRAMENTO TERRITORIALE

LEGENDA

- COMUNE DI RIFERIMENTO
- AREA DI PROGETTO

SCALA 1:500 - 1 cm = 5 m

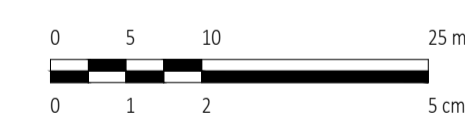

REV.	DESCRIZIONE	FC	EL	LC	09/2023

Montana

Montana SpA
 Via Carlo Azeglio-Furmanig 6
 01101 Tarquinia
 Tel +39 0764 310273
 Fax +39 0764 26280
 www.torrefranca.com
 PIAZZA DUCATOSS
 Cas. Soc. 01020004

Statkraft

SKI 31 S.R.L.
 VIA CARADOSSO 9, 20123 MILANO
 C.F. 12416980964

Progettato:
 ING. LAURA CONTI
 Iscritta all'Ordine degli Ingegneri della Provincia di Pavia al n. 1776

Oggetto:
 WIND FARM TARQUINIA - IMPIANTO EOLICO DA 52,8 MW
 E SISTEMA DI ACCUMULO DA 30 MW
 Comune di Tarquinia (VT) - Località "Pian d'Arcione"

Tavola:
 SVINCOLO SS1 E VIABILITA' DI SERVIZIO - PLANIMETRIA PROGETTO

N. Tav.
R09_T03

N. Riferimento:
 2800_5100_TARQ1_SA_R09_T03_REV0_SVINCOLO SS1 E VIABILITA' DI SERVIZIO - PLANIMETRIA PROGETTO

Scala:
 1:500

E' VIETATA LA RIPRODUZIONE DI QUESTO DOCUMENTO SENZA PREVENTIVA AUTORIZZAZIONE SCRITTA DELLA MONTANA SPA