


LEGENDA

- NUOVA SE TERNA
- AREA STAZIONI UTENTE
- ELETTRDOTTO 380kV
- ELETTRDOTTO 150kV
- VARIANTE ELETTRDOTTO 380kV
- SOSTEGNO 150kV
- NUOVO SOSTEGNO 380 kV
- SOSTEGNO 380kV ESISTENTE

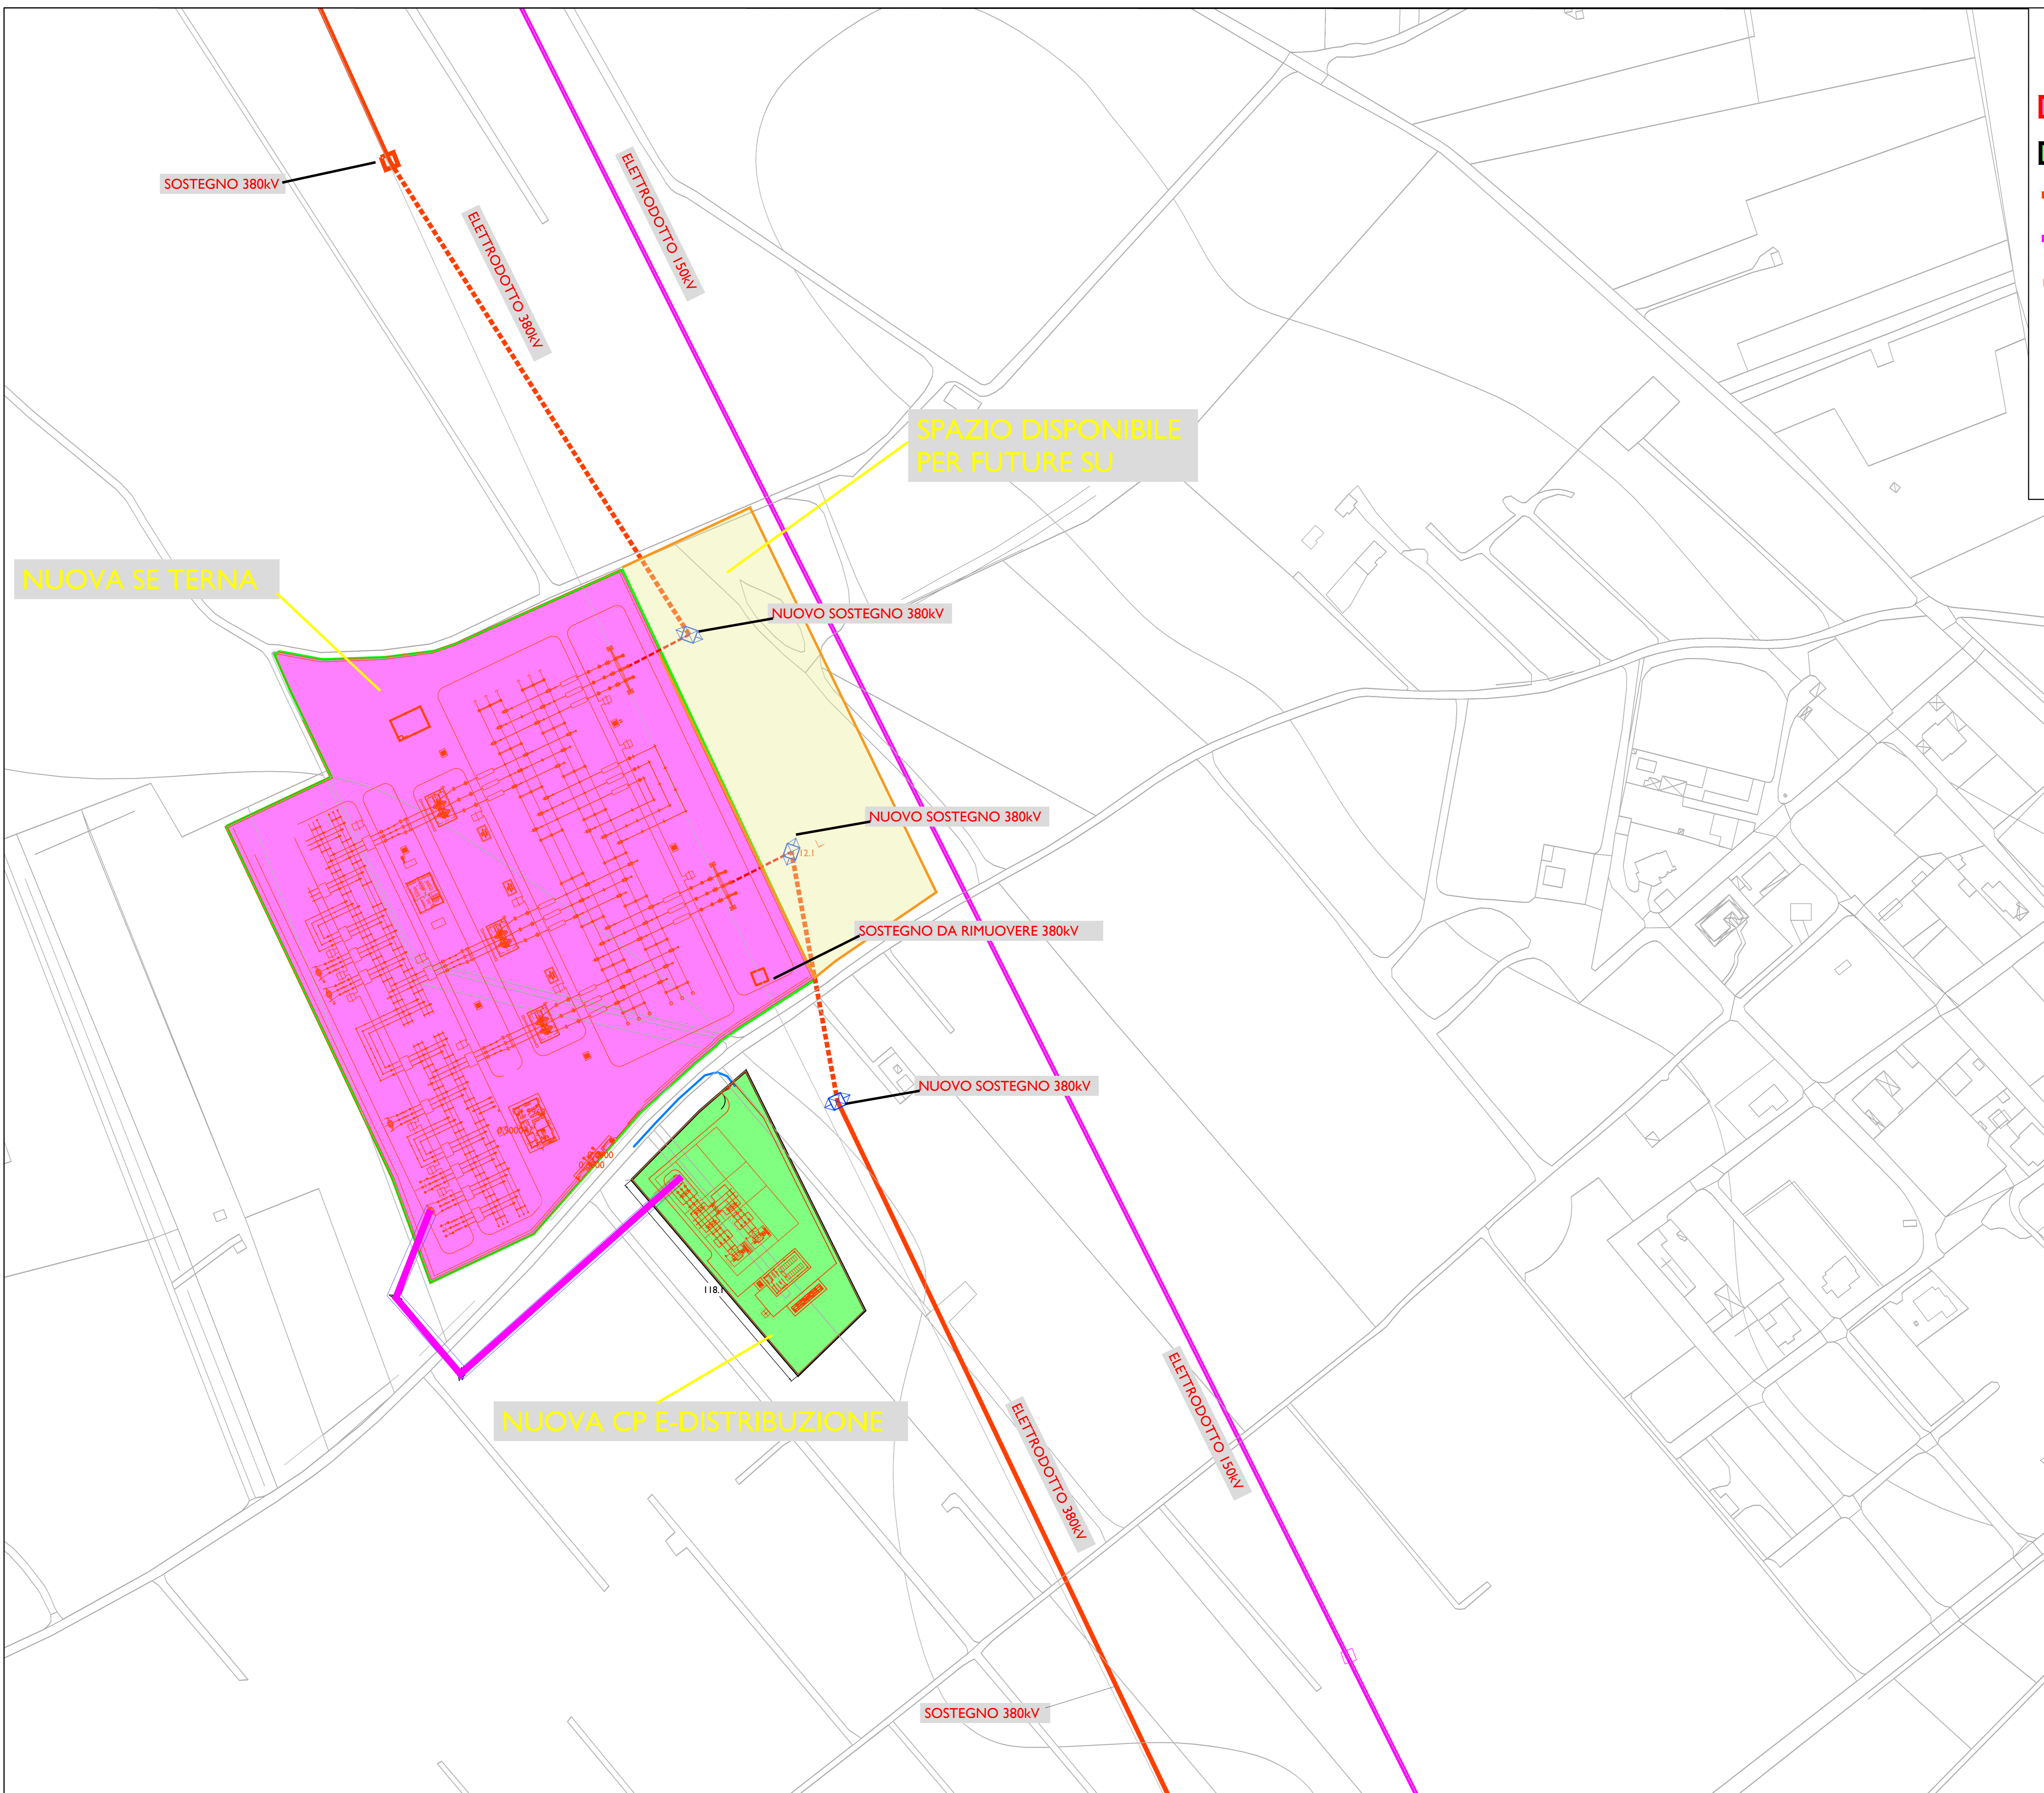

PROPRONTE:
 HEPV02 S.R.L.
 Via Aldo Ajello, 180/A - 38121 Trento (TN)
 hepv02s@arubapec.it

MANAGEMENT:
EHM.Solar
 ERMOLINI S.p.A.
 Via S. Maria, 23 39100 Bolzano - Italy
 Tel. +39 0471 732700
 Fax +39 0471 732709
 e-mail: info@ehm.it
 c.f. n. 03350811

NOVE COMMESSA:
 COSTRUZIONE ED ESERCIZIO NUOVA SE TERNA
 380/150kV E CABINA PRIMARIA E-DISTRIBUZIONE
 150/20kV DENOMINATA CELLINO SITE NEL COMUNE DI
 CELLINO SAN MARCO (BR) PER LA CONNESSIONE
 ALLA RETE ELETTRICA DI IMPIANTO FOTOVOLTAICO
 CODICE IDENTIFICATIVO AU CZ7X8F6

STATO DI AVANZAMENTO COMMESSA:
 PROGETTO DEFINITIVO PER AU CZ7X8F6
 CODICE COMMESSA:
 HE 19 0053

PROGETTAZIONE INGEGNERISTICA:
Heliopolis
 Ing. Via Caluso
 4 - Via San Girolamo
 70017 Foggiano (BA)
 Tel. +39 0885 950724
 h.p@heliopolis.it

PROGETTISTA:
MAYA ENGINEERING SRLS
 4 - Via San Girolamo
 70017 Foggiano (BA)
 Tel. +39 0885 950724
 h.p@heliopolis.it

COLLABORATORE: Ing. Via Caluso
 4 - Via San Girolamo
 70017 Foggiano (BA)

AMBIENTE IDRAULICA STRUTTURE MAYA ENGINEERING Via San Girolamo, 4 - 70017 Foggiano (BA) v.sab@heliopolis.it	STUDI PEDO-AGRONOMICI MAYA ENGINEERING Via San Girolamo, 4 - 70017 Foggiano (BA) v.sab@heliopolis.it
GEOLOGIA MAYA ENGINEERING Via San Girolamo, 4 - 70017 Foggiano (BA) v.sab@heliopolis.it	STUDI FAUNISTICI MAYA ENGINEERING Via San Girolamo, 4 - 70017 Foggiano (BA) v.sab@heliopolis.it
RILEVNI TOPOGRAFICI MAYA ENGINEERING Via San Girolamo, 4 - 70017 Foggiano (BA) v.sab@heliopolis.it	OPERE DI ALTA TENSIONE SET SPA Via Abate, 118 - 00142 Roma info@set.it

OGGETTO:
 Inquadramento SE Terna, CP e area di
 connessione SU BU CTR

SCALA:
 1:1000

DATA:
 FEBBRAIO 2021

TAVOLA:
 04 SE

N. REV.	DATA	REVISIONE	ELABORATO	VERIFICATO	VALIDATO
0	02/2021	Emisione	Roberta Ingegnieri TERNA	Roberta Ingegnieri TERNA	Roberta Ingegnieri TERNA
1	09/2021	Roberta Ingegnieri TERNA			

QUESTO DOCUMENTO NON HA SCOPO DI OFFERTA. TUTTI I DATI PRESENTI SONO SOLO A TITOLO INFORMATIVO E NON SONO GARANTITI.