




Particolare " 1 "
scala 1:10

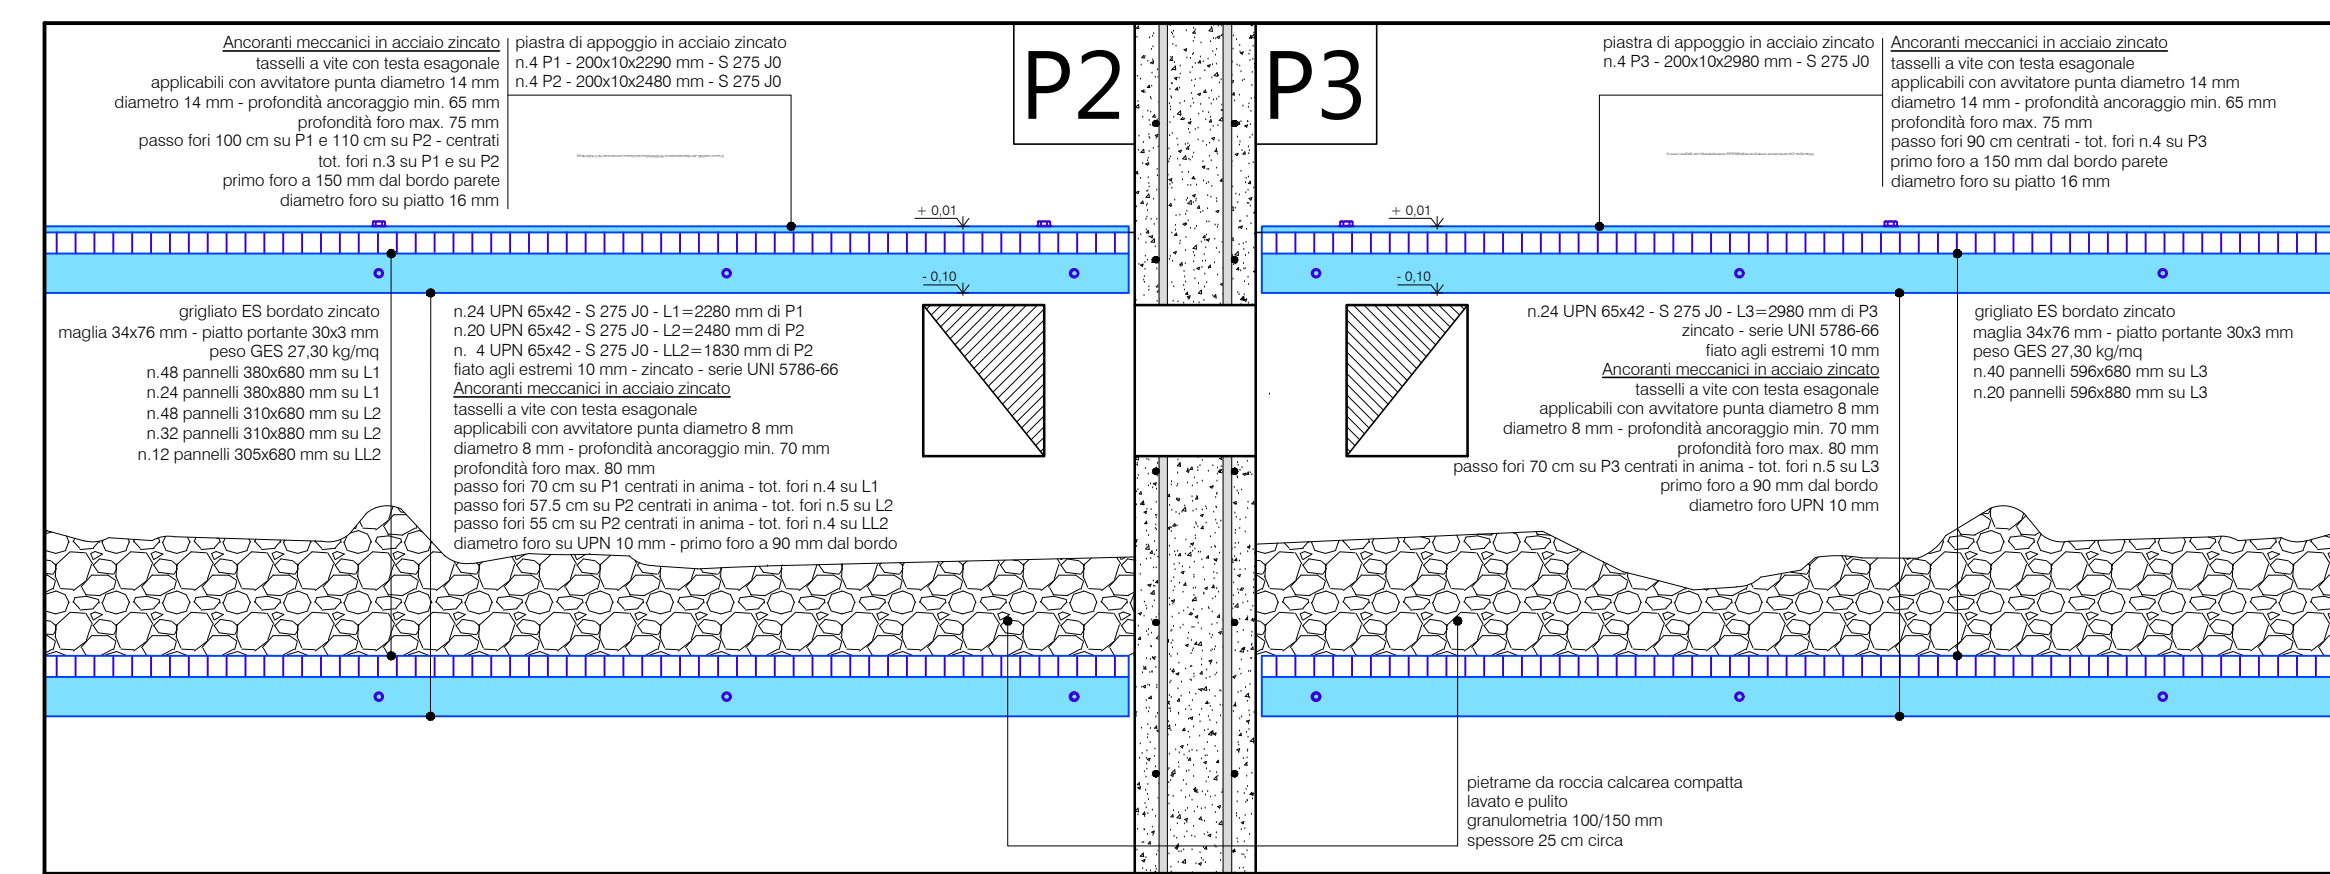


Particolare " 2 "
scala 1:10

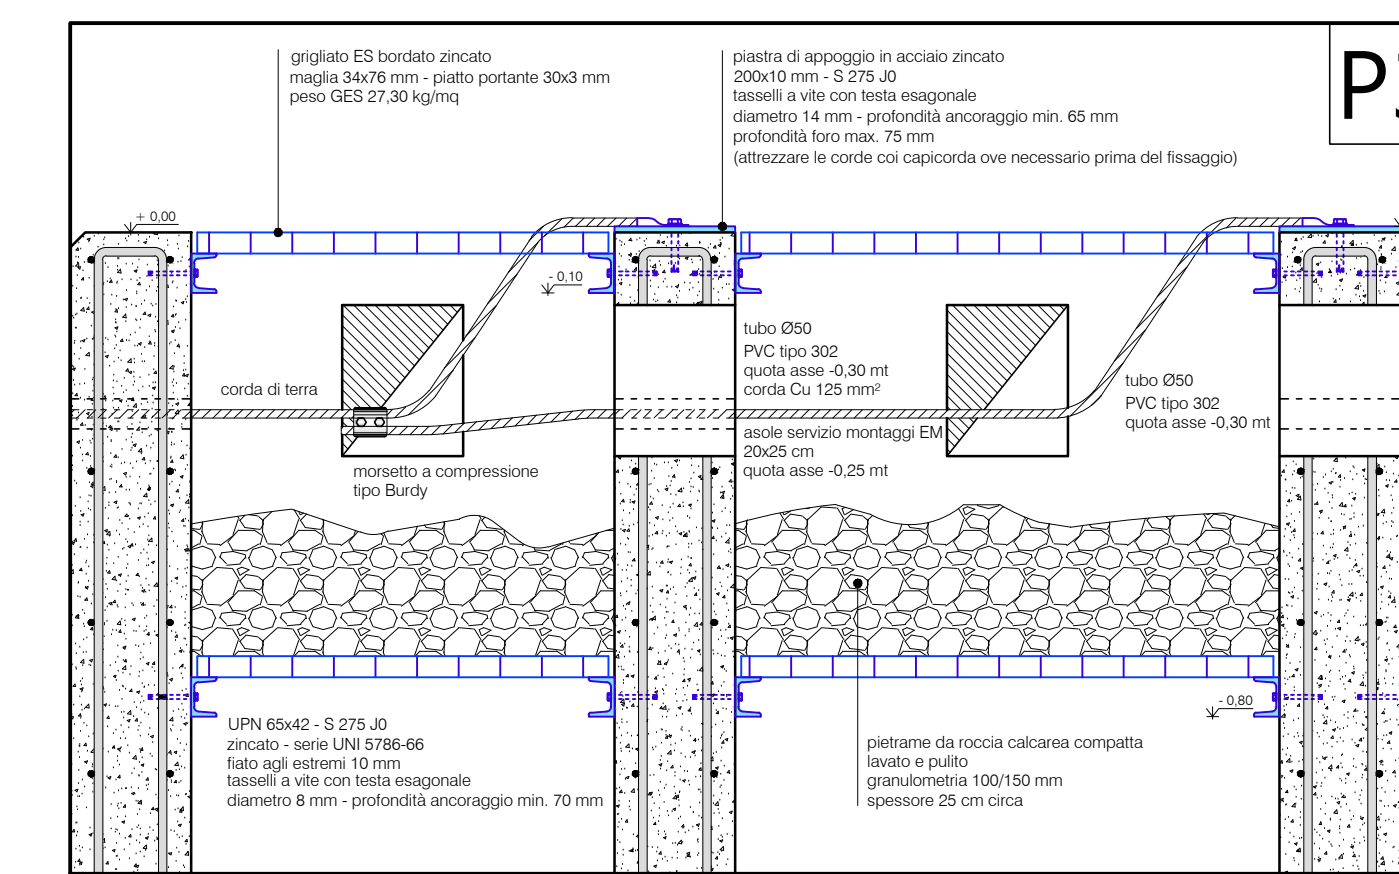


Sezione " A - A "

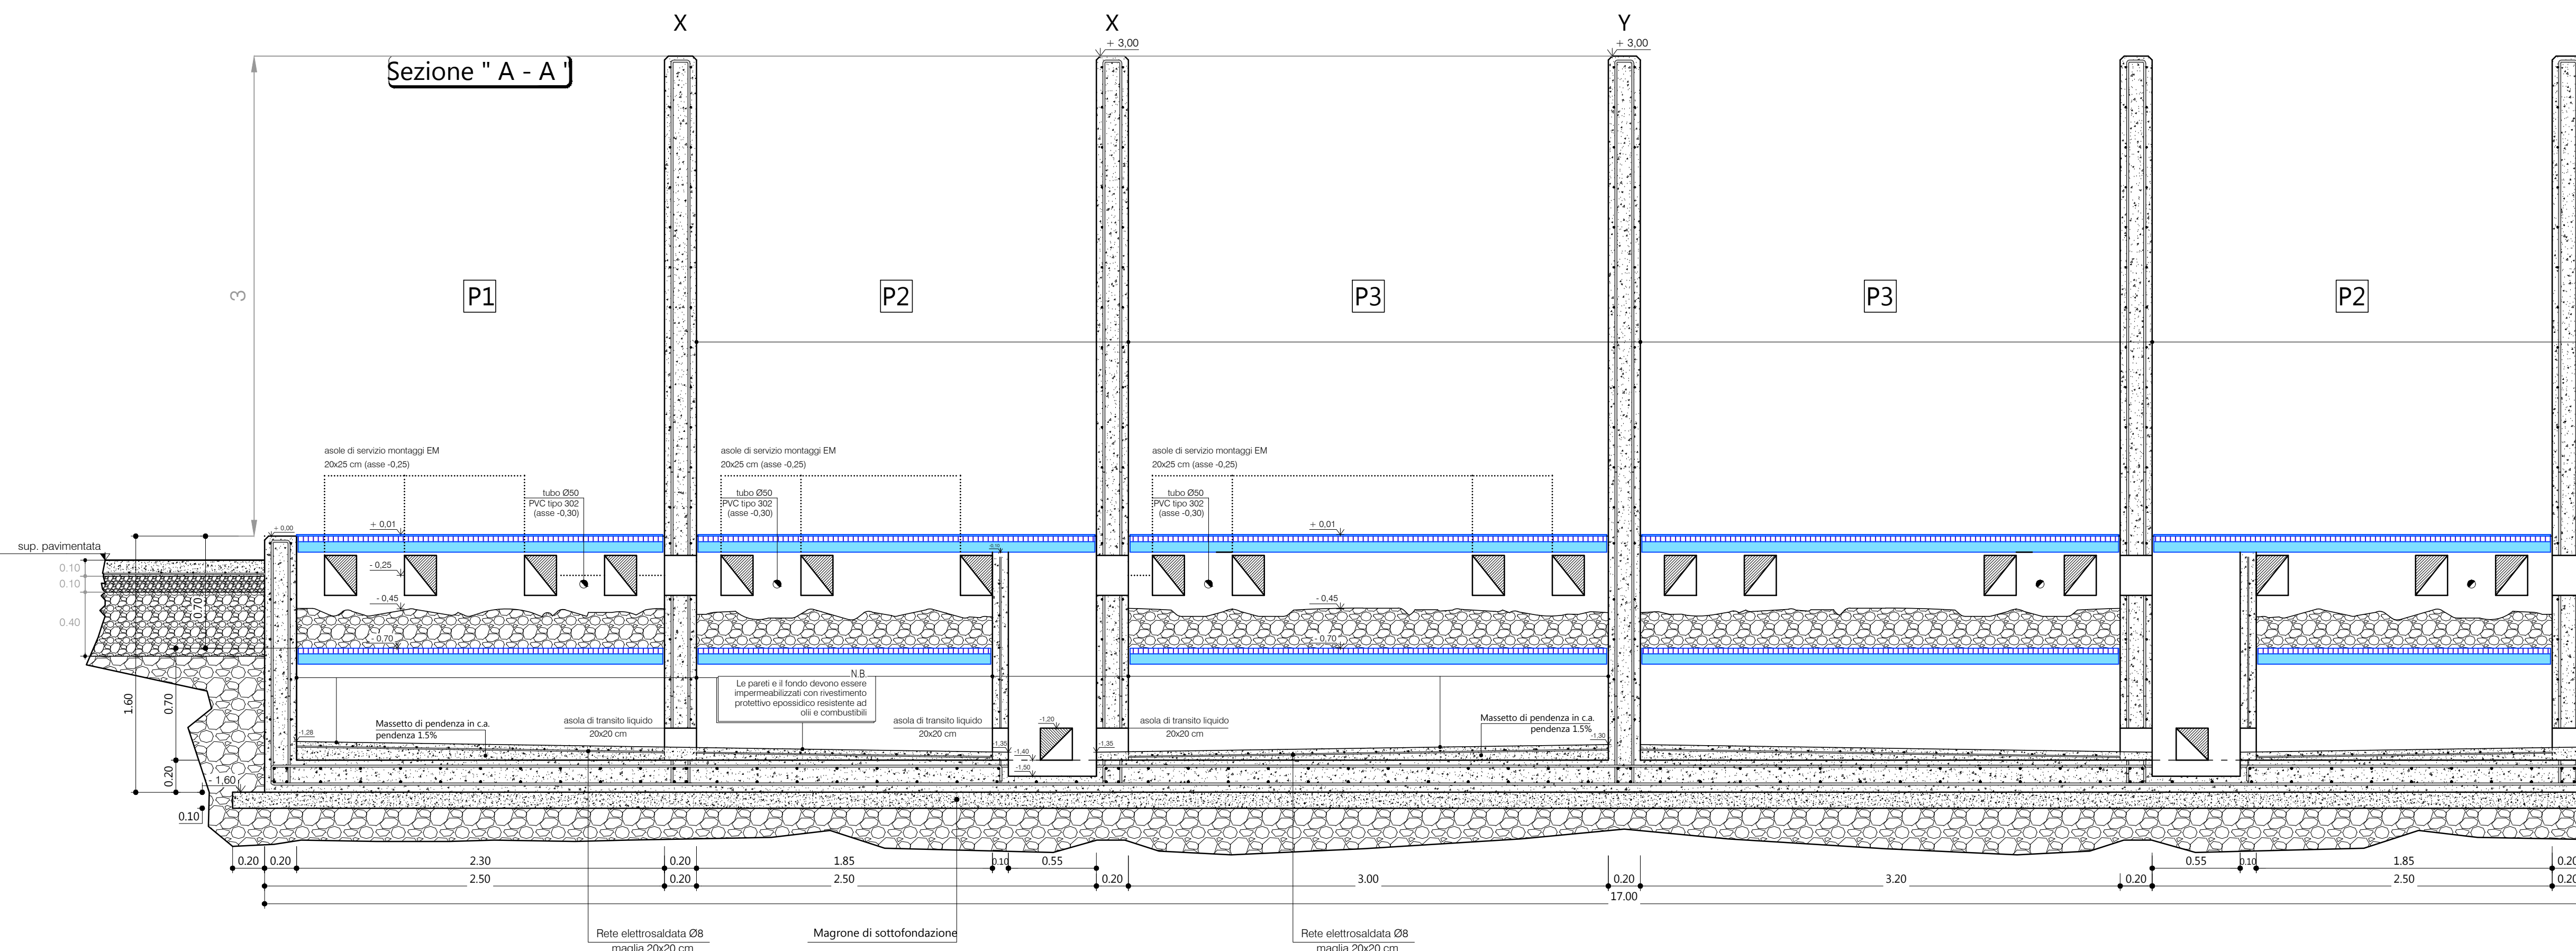


parete X - X

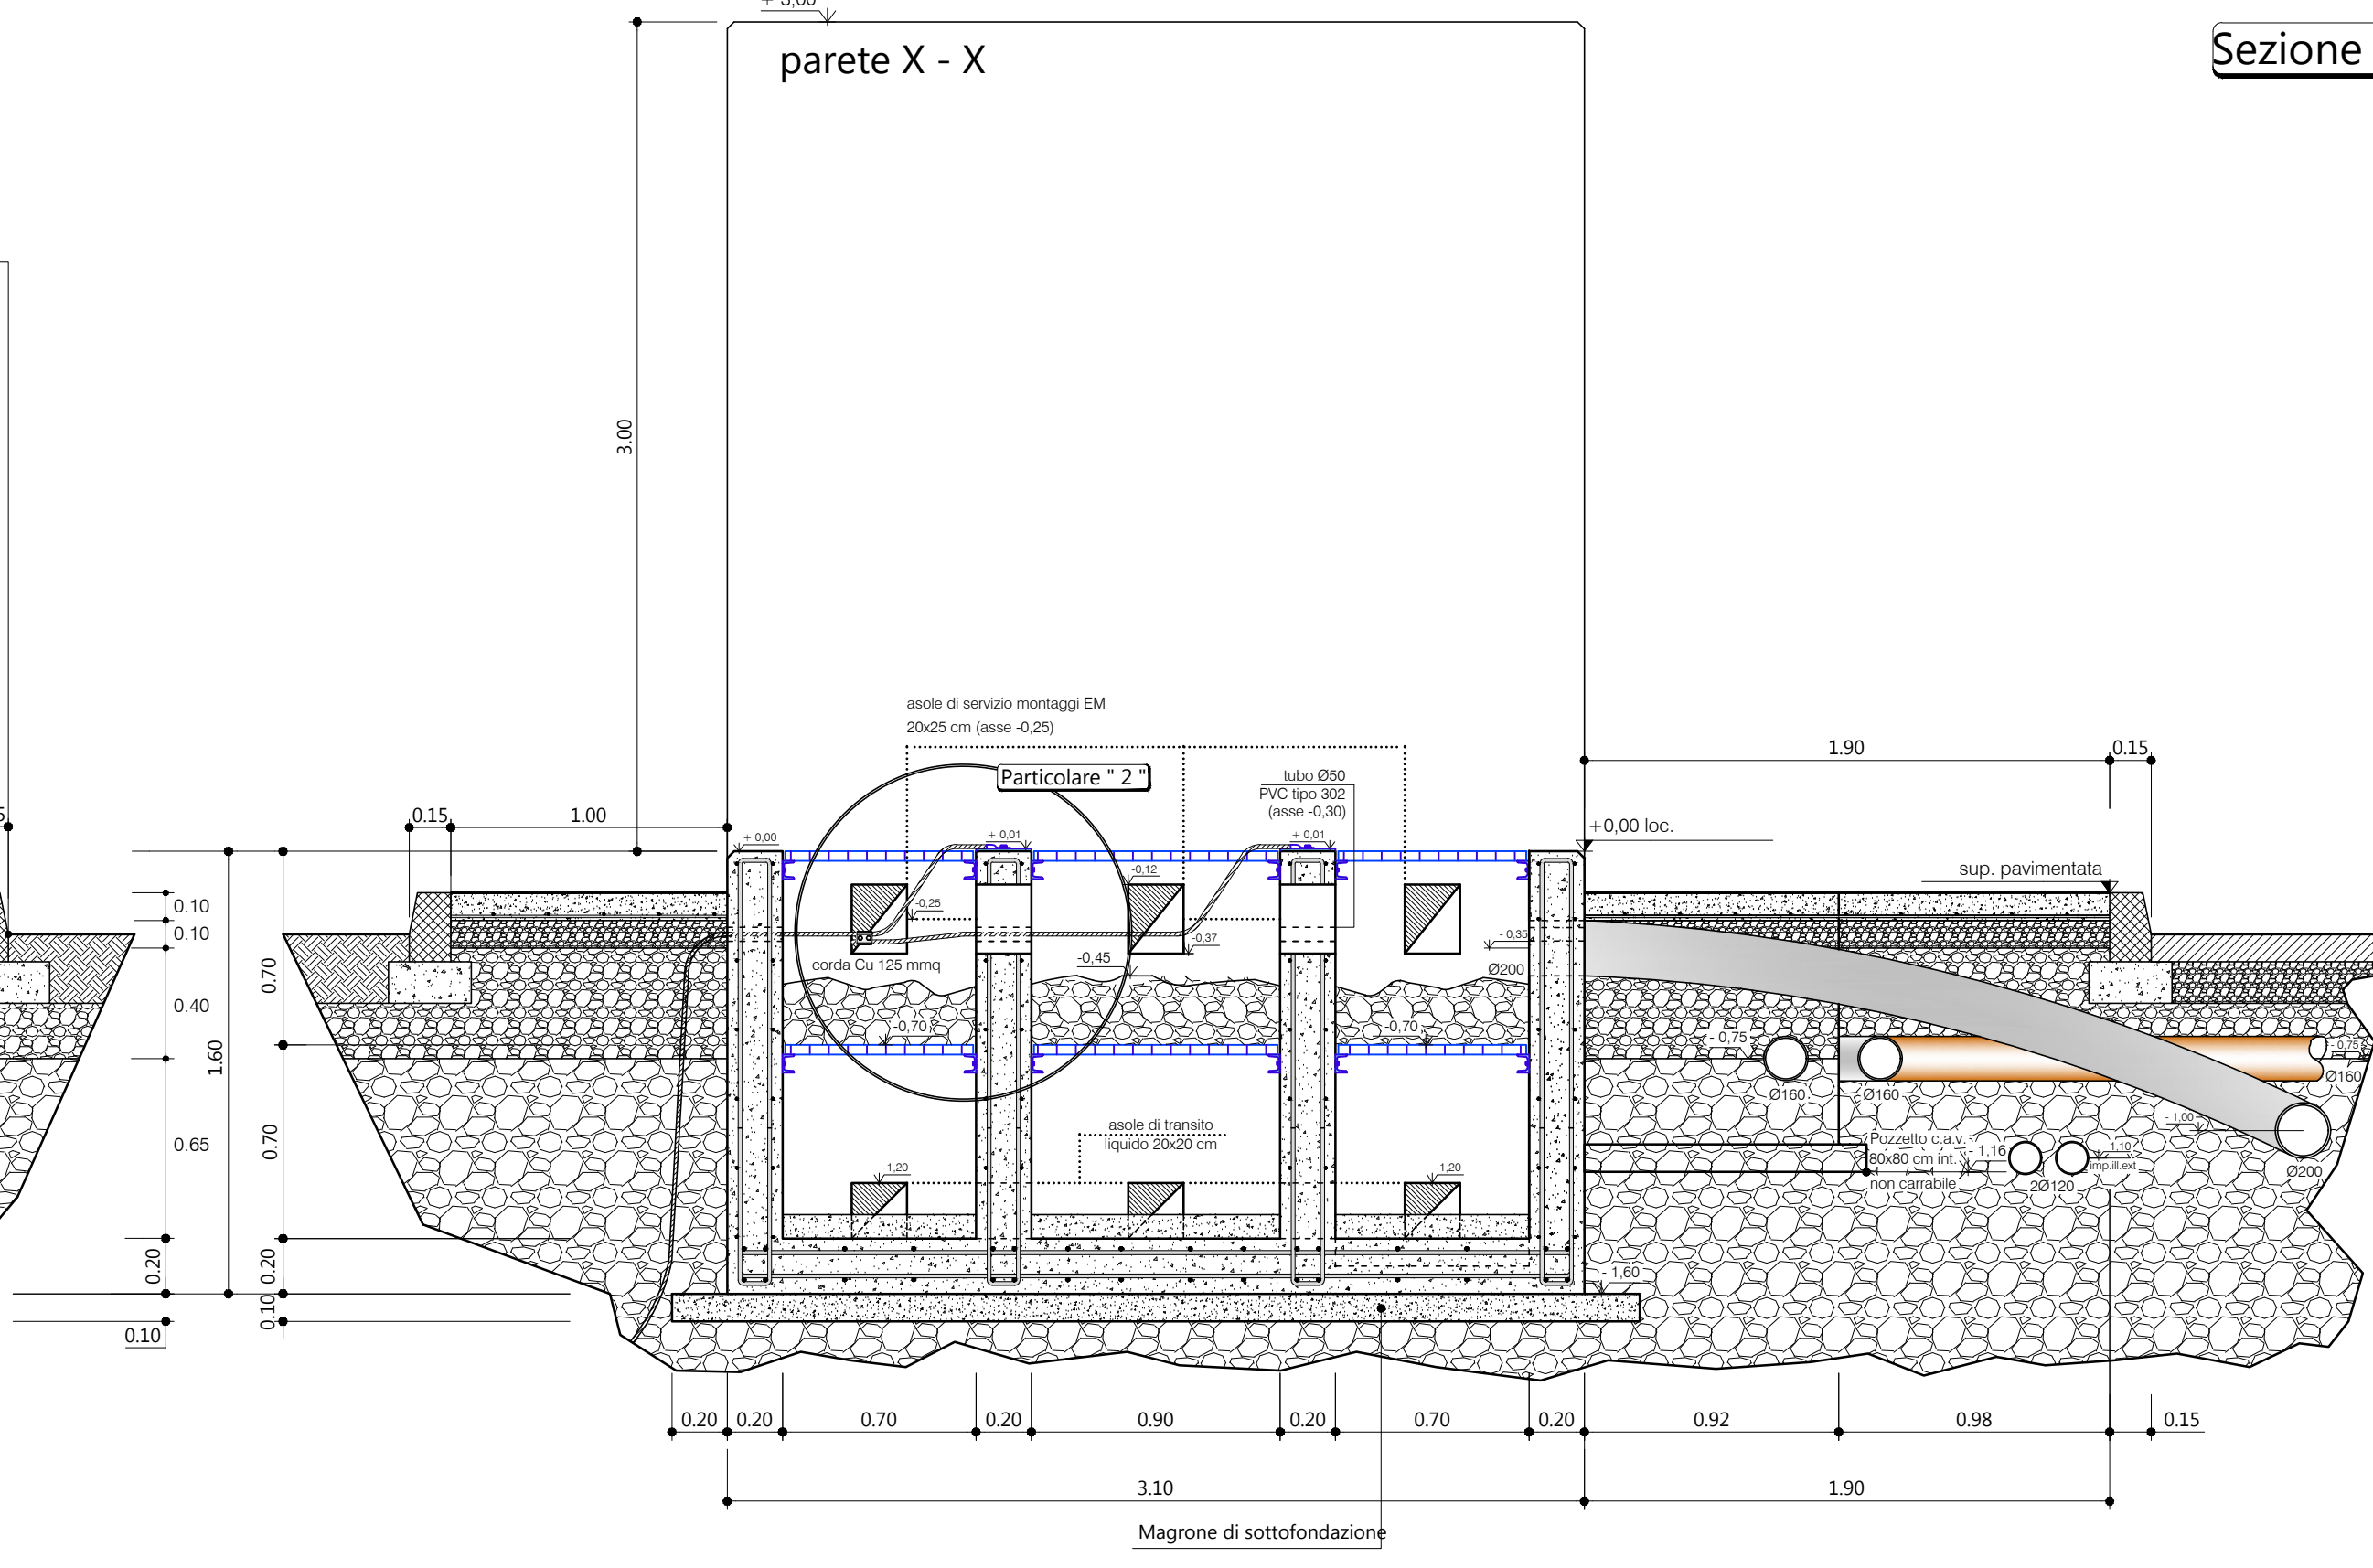


Sezione " C - C "

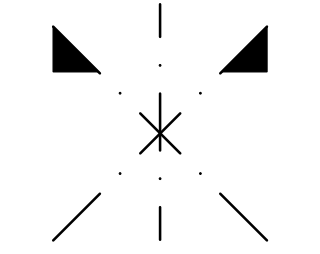

Sezione " B - B "

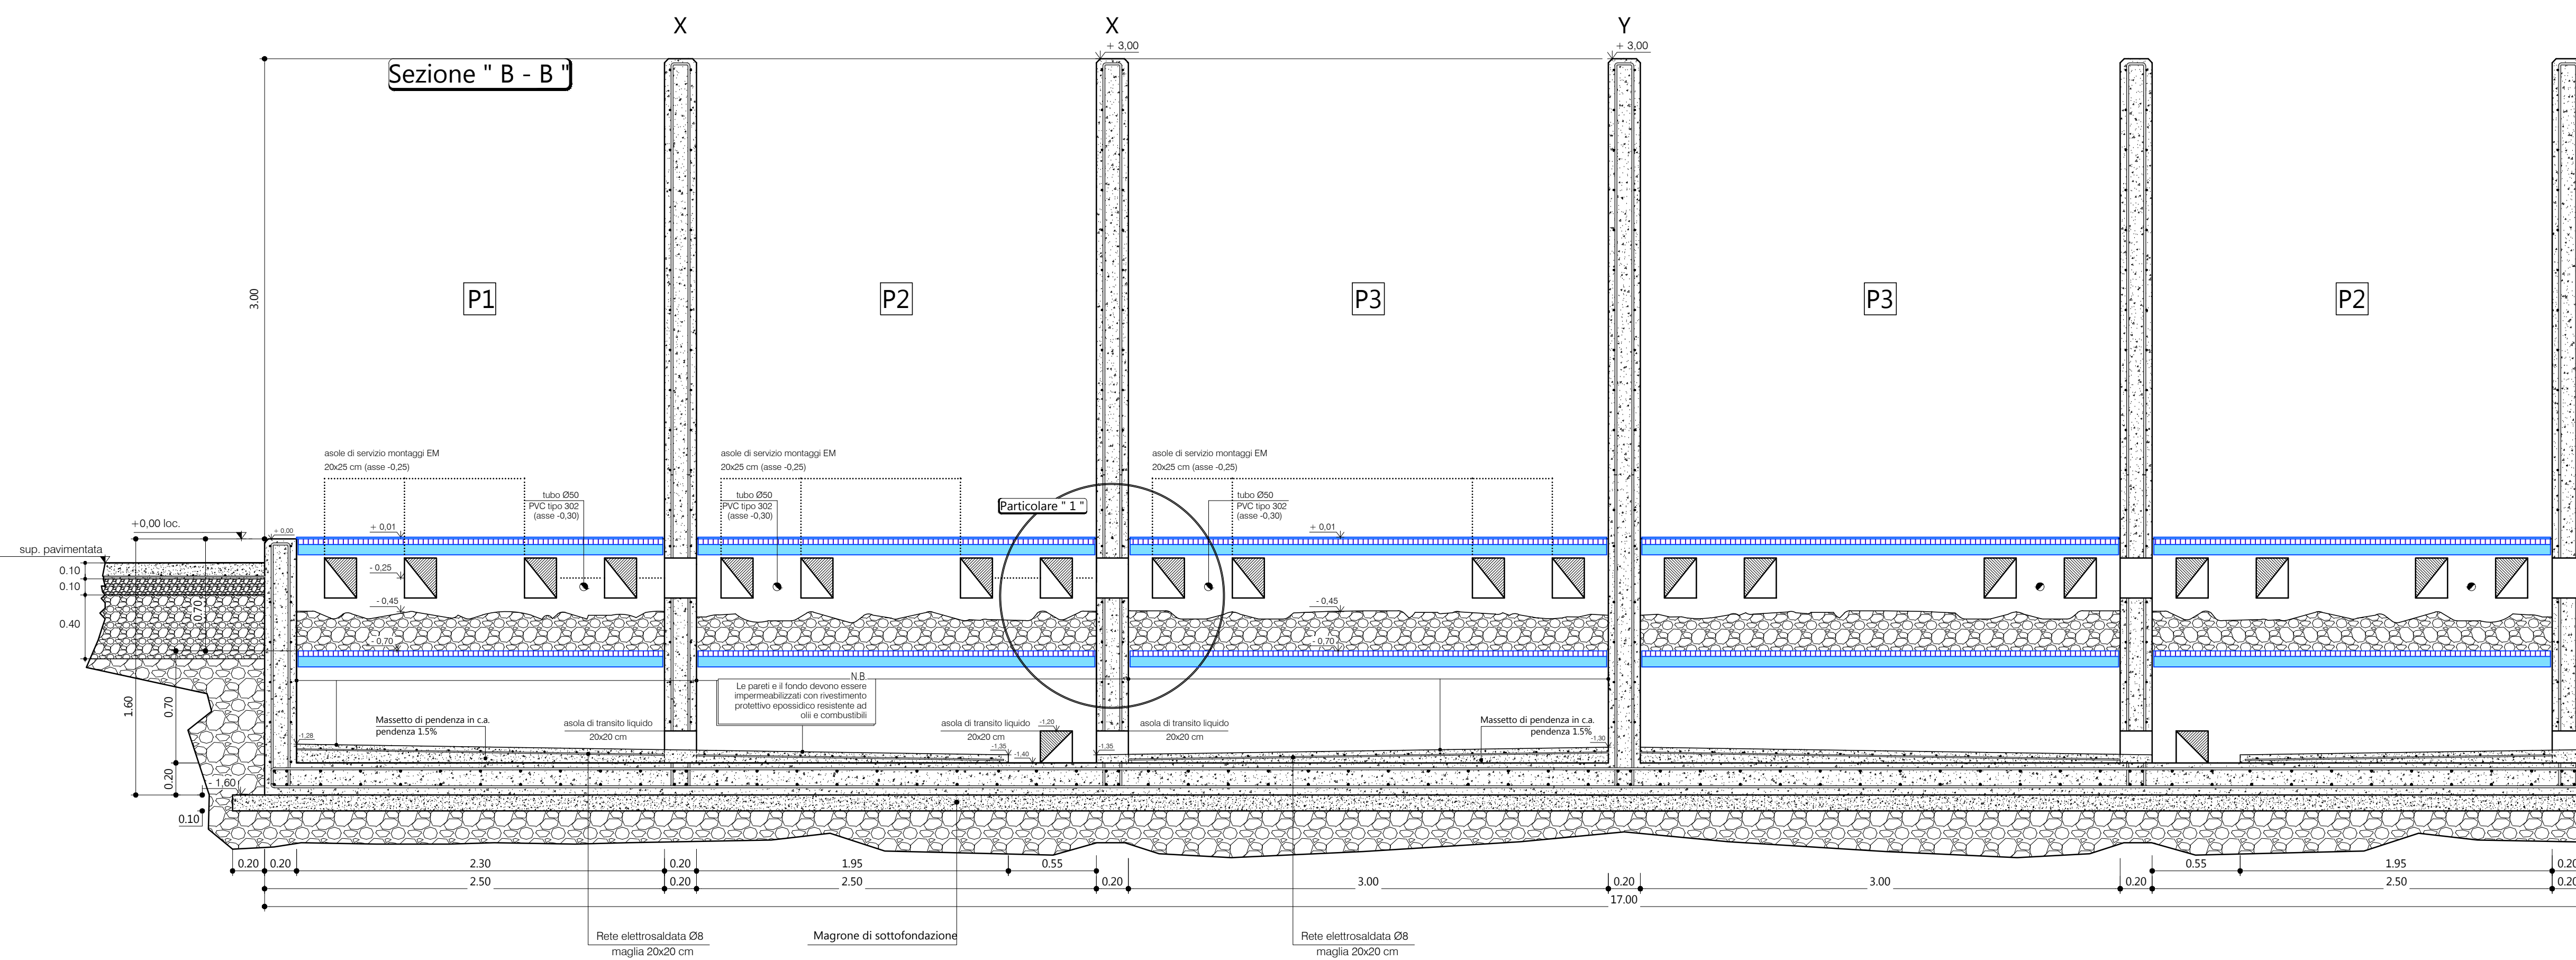

parete Y - Y

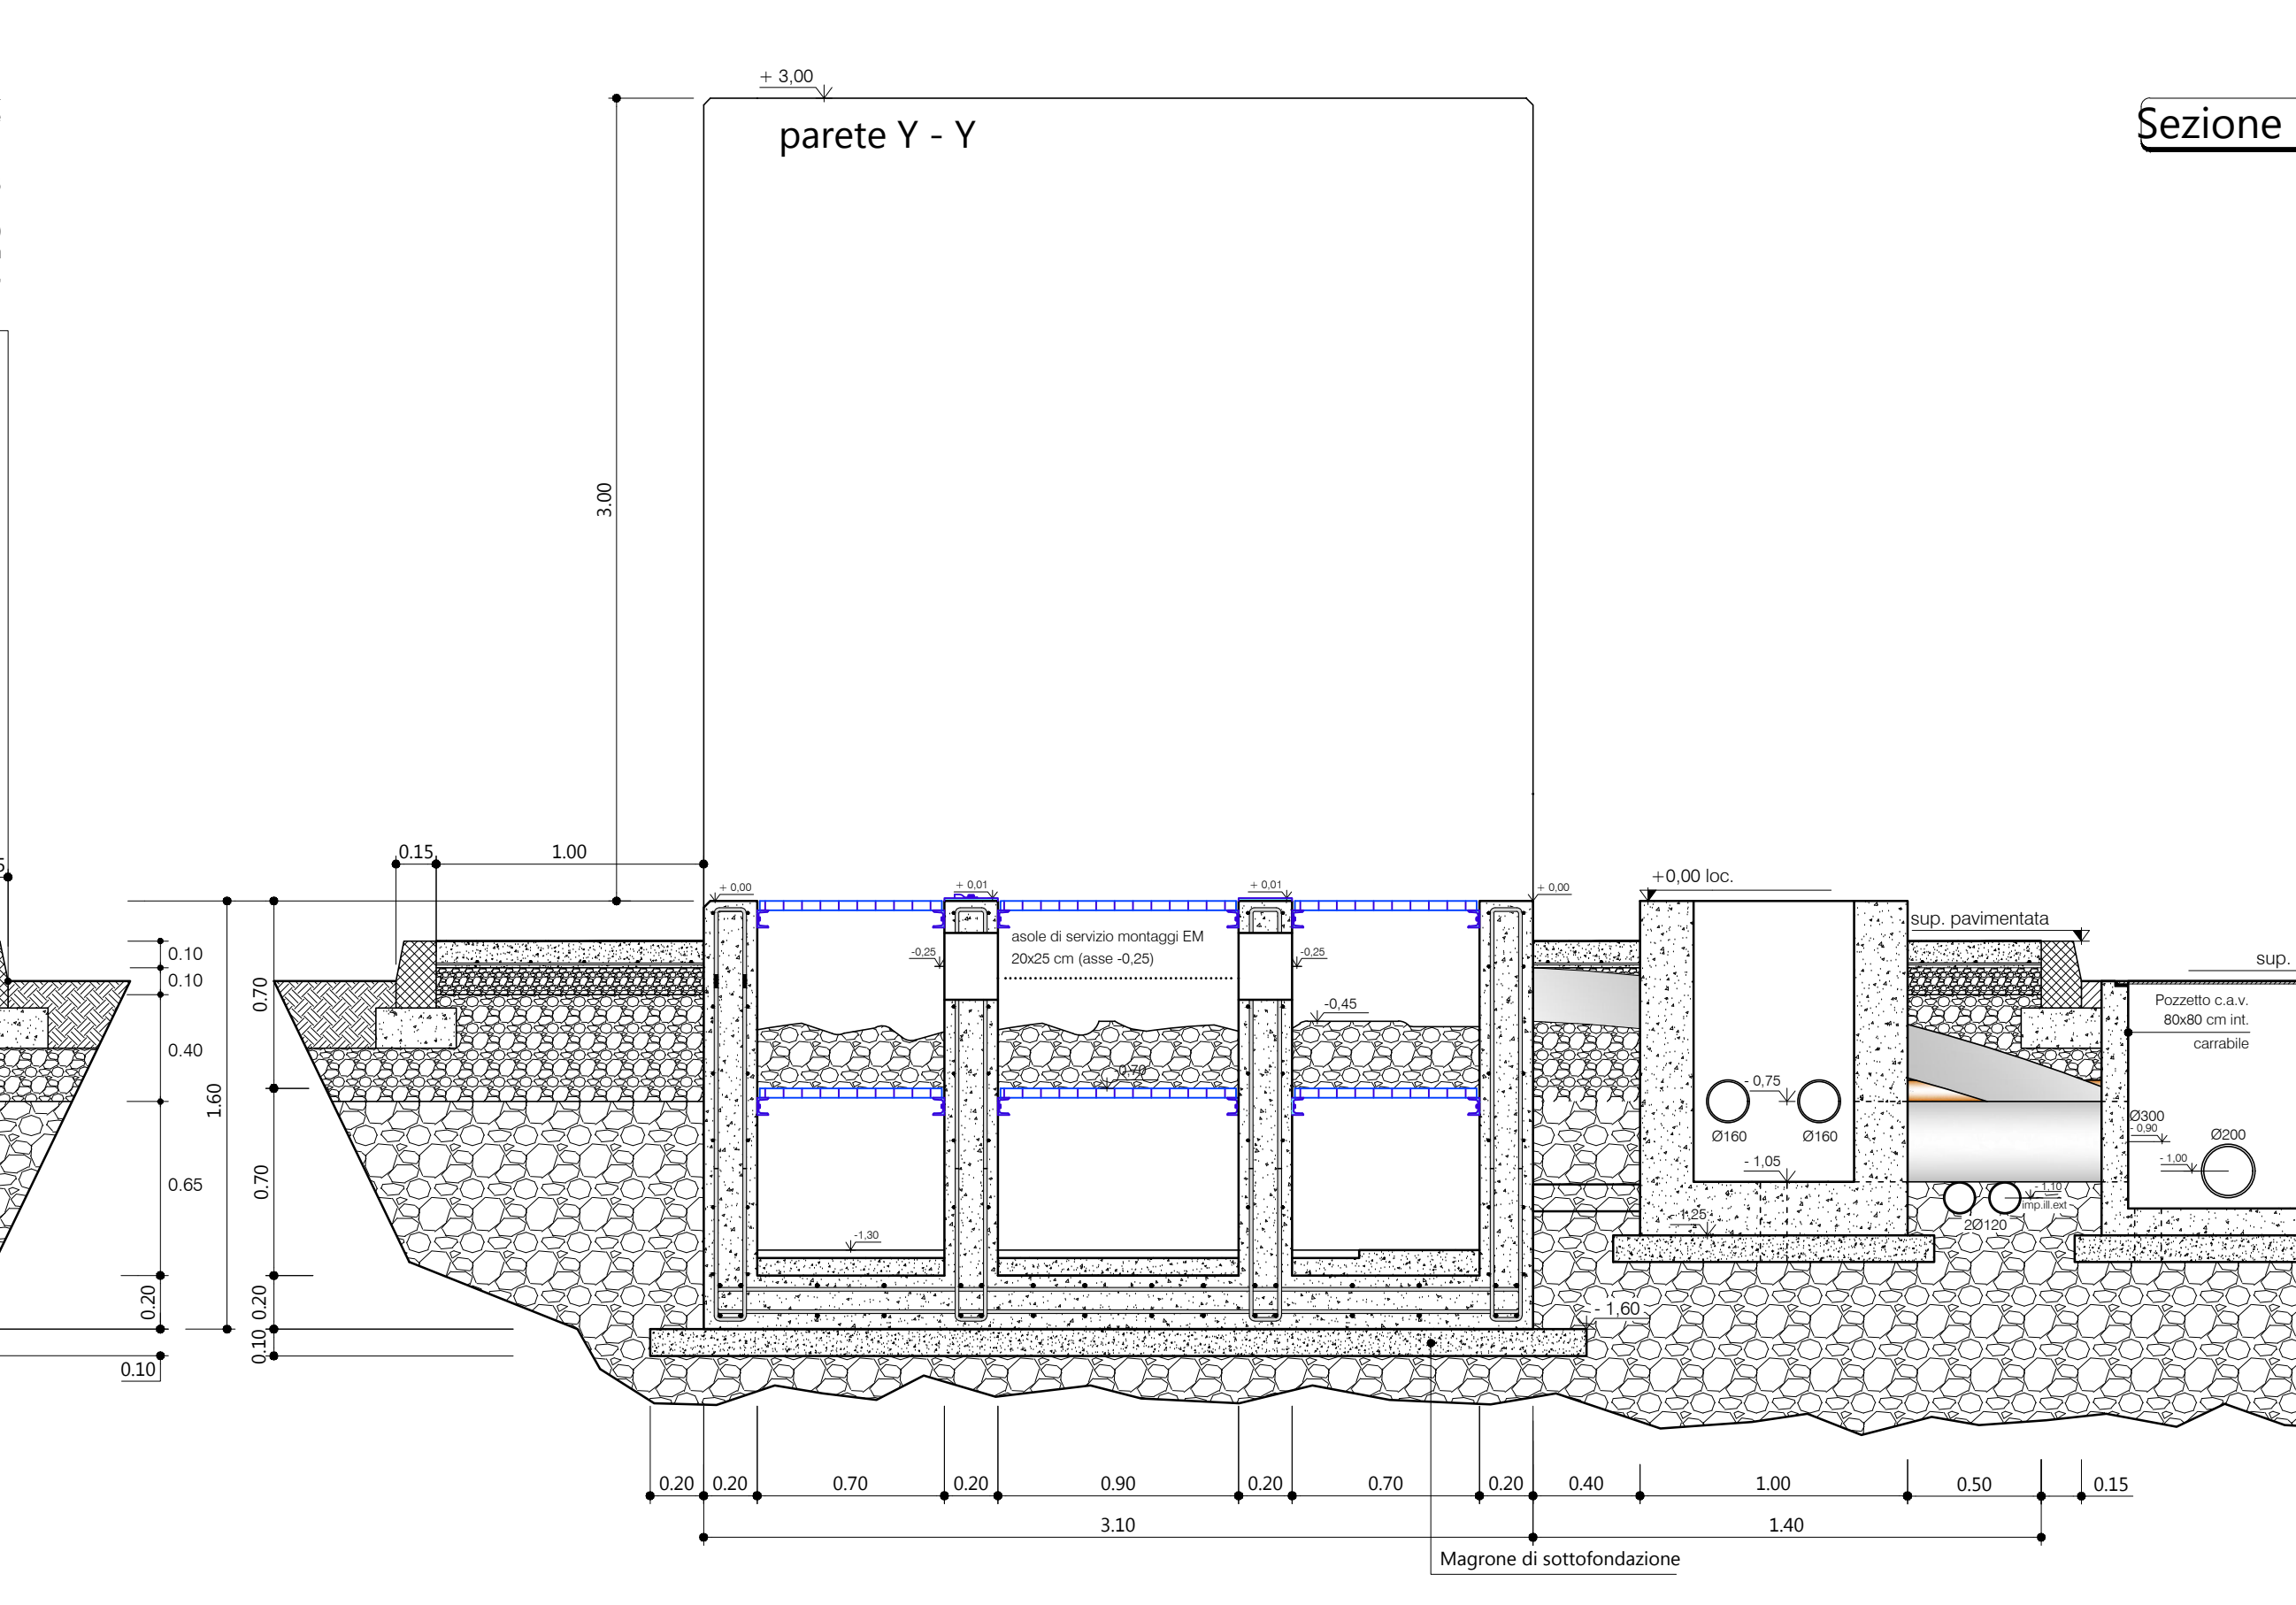

Sezione " D - D "

**IMPIANTO DI RETE PER LA CONNESSIONE 20 KV
DELL'IMPIANTO DI PRODUZIONE
SV03 T0737036 9400kW**

STRADA PROVINCIALE N°102 SNC - CAMPI SALENTINA (LE)

PROGETTO DEFINITIVO NUOVA CP CAMPI OVEST

DOCUMENTAZIONE TECNICA

FAONDAZIONE TFN E BOBINE DI PETERSEN

IDENTIFICAZIONE ELABORATO						
Livello prog.	Code. COD.	Tip. docum.	N° volumi	N° fogli	TOT fogli	DATA
PD	T0737036	DEL	PC03	01	01	OTTBRE 2022
REVISIONI						
REV.	DATA	DESCRIZIONE	ESEGUITO	VERIFICATO	APPROVATO	

PROGETTAZIONE: **Heliopolis** (Logo) **ORDINE DEI PERITI INDUSTRIALI DI TRENTO** (Logo)

GESTORE RETE ELETTRICA: **Sviluppo SV03 HEPPV19 S.R.L.**
COMMITTENTE: **via Aldo Moro, 160/A - 38121 Trento (TN)**
hepv19@legalmail.it